
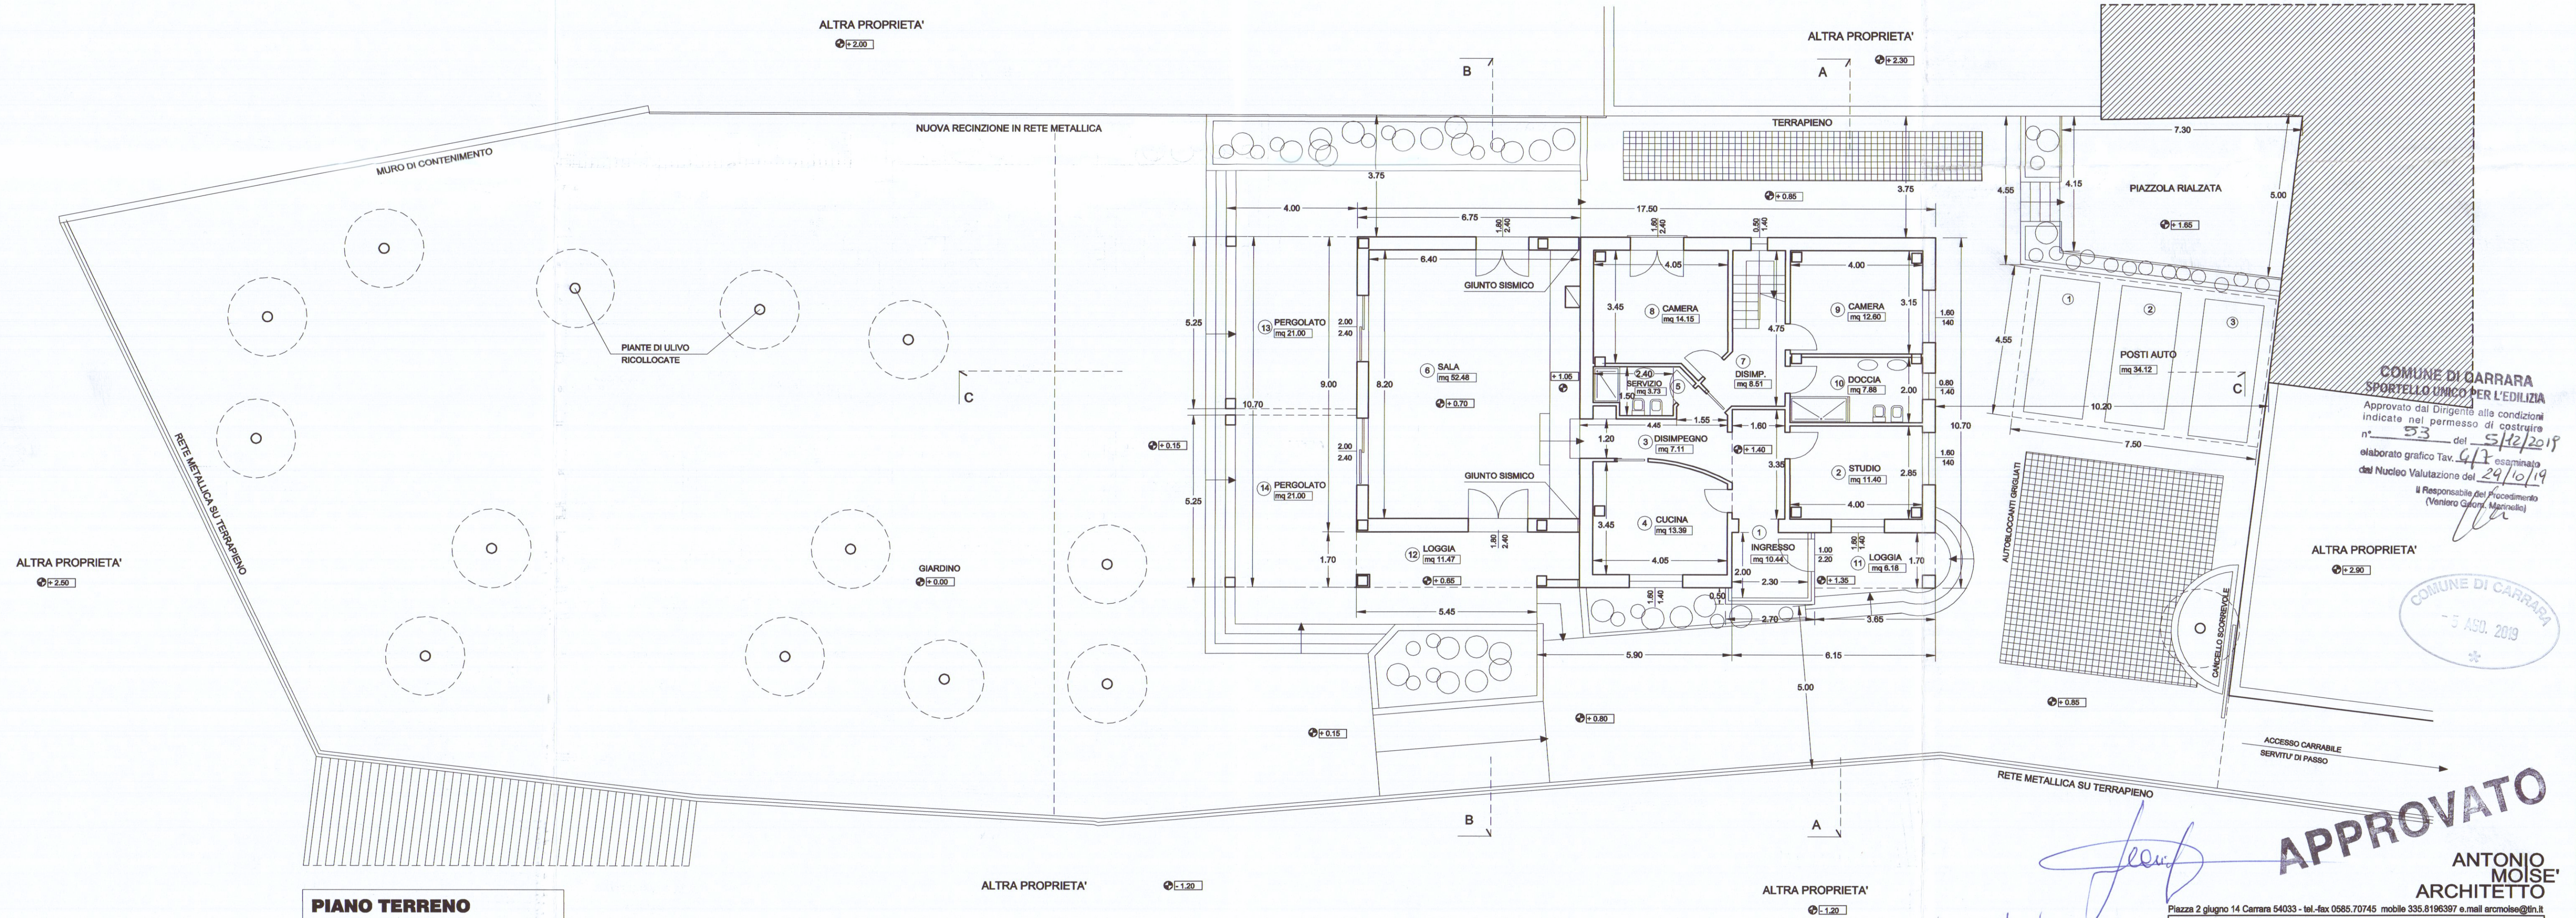
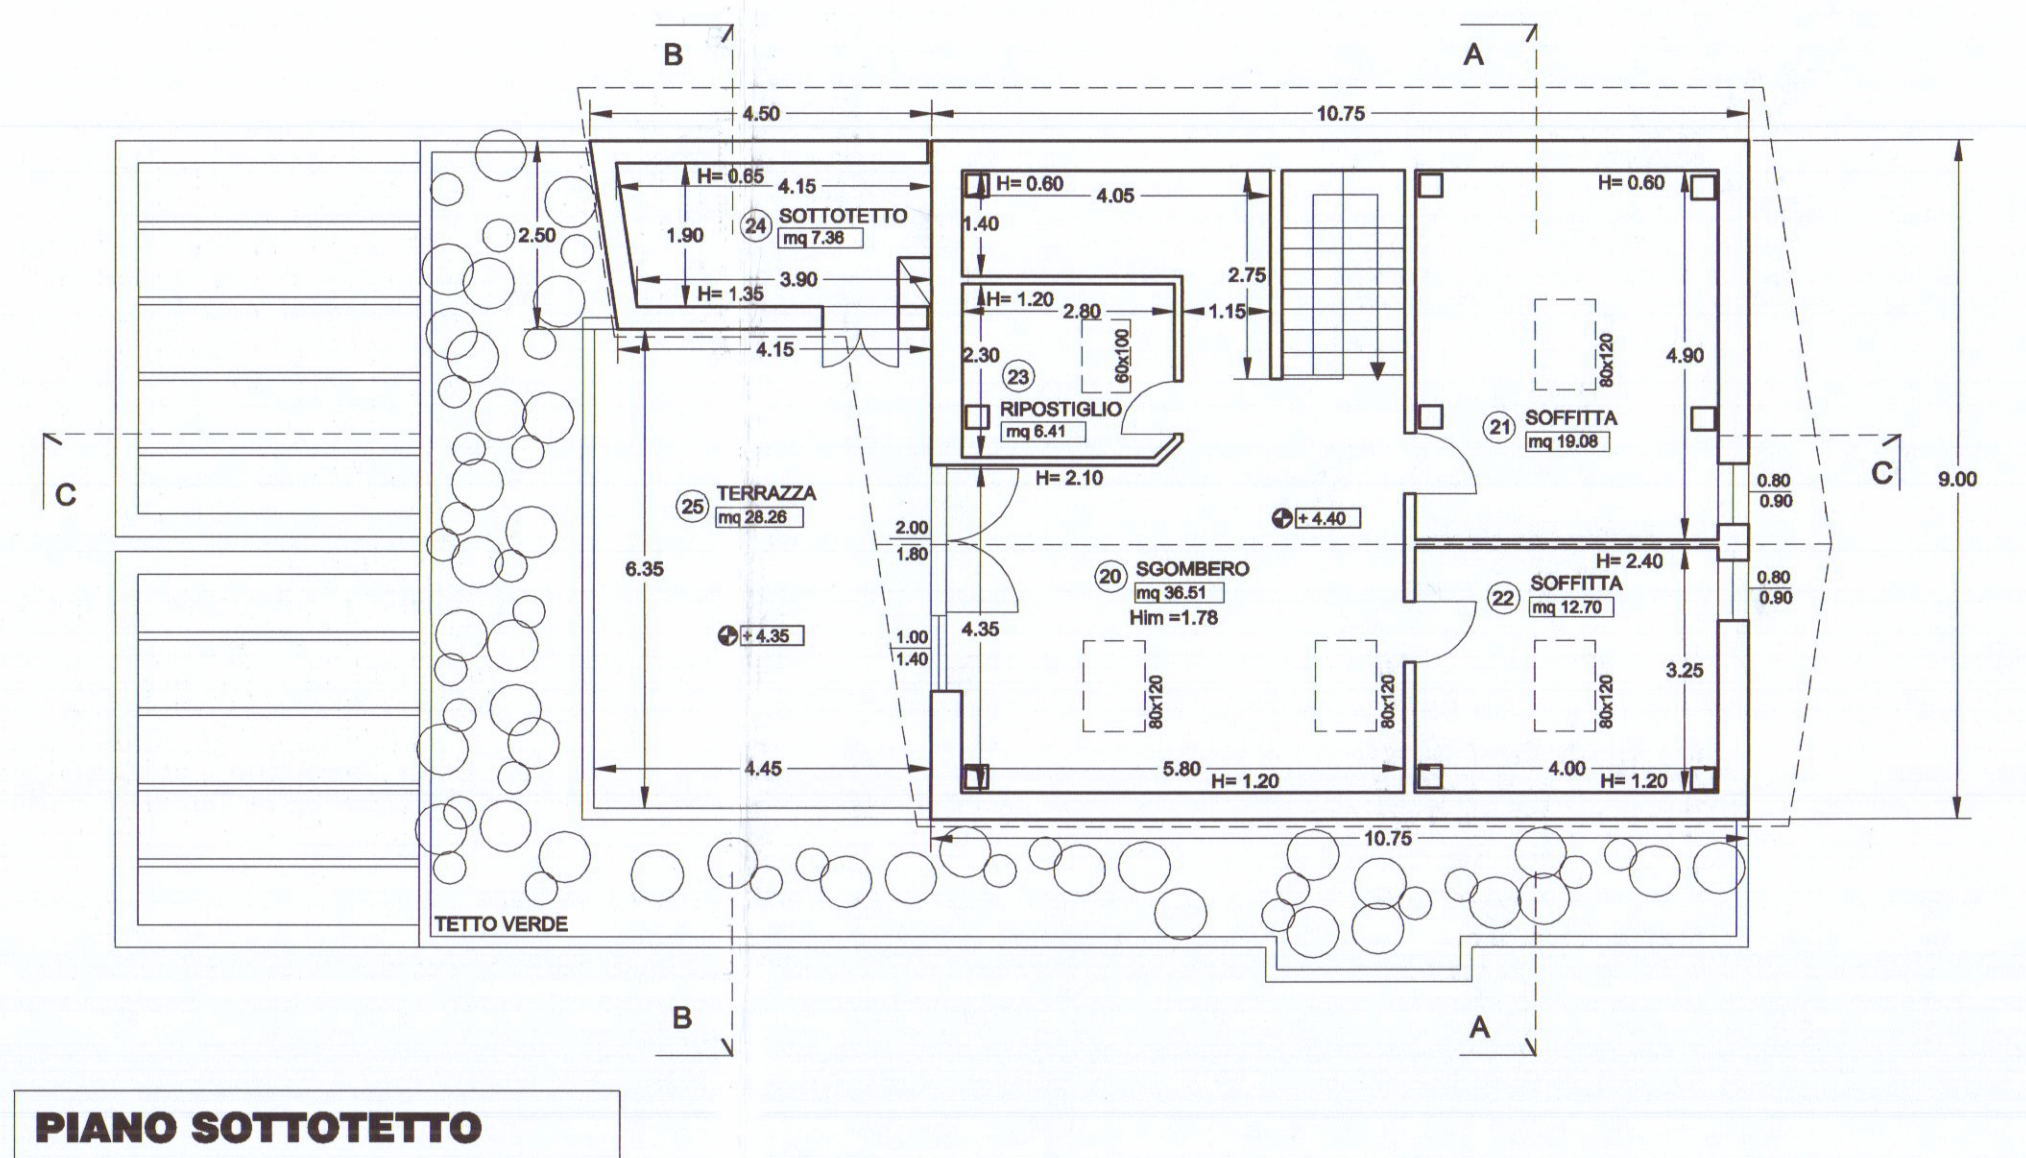


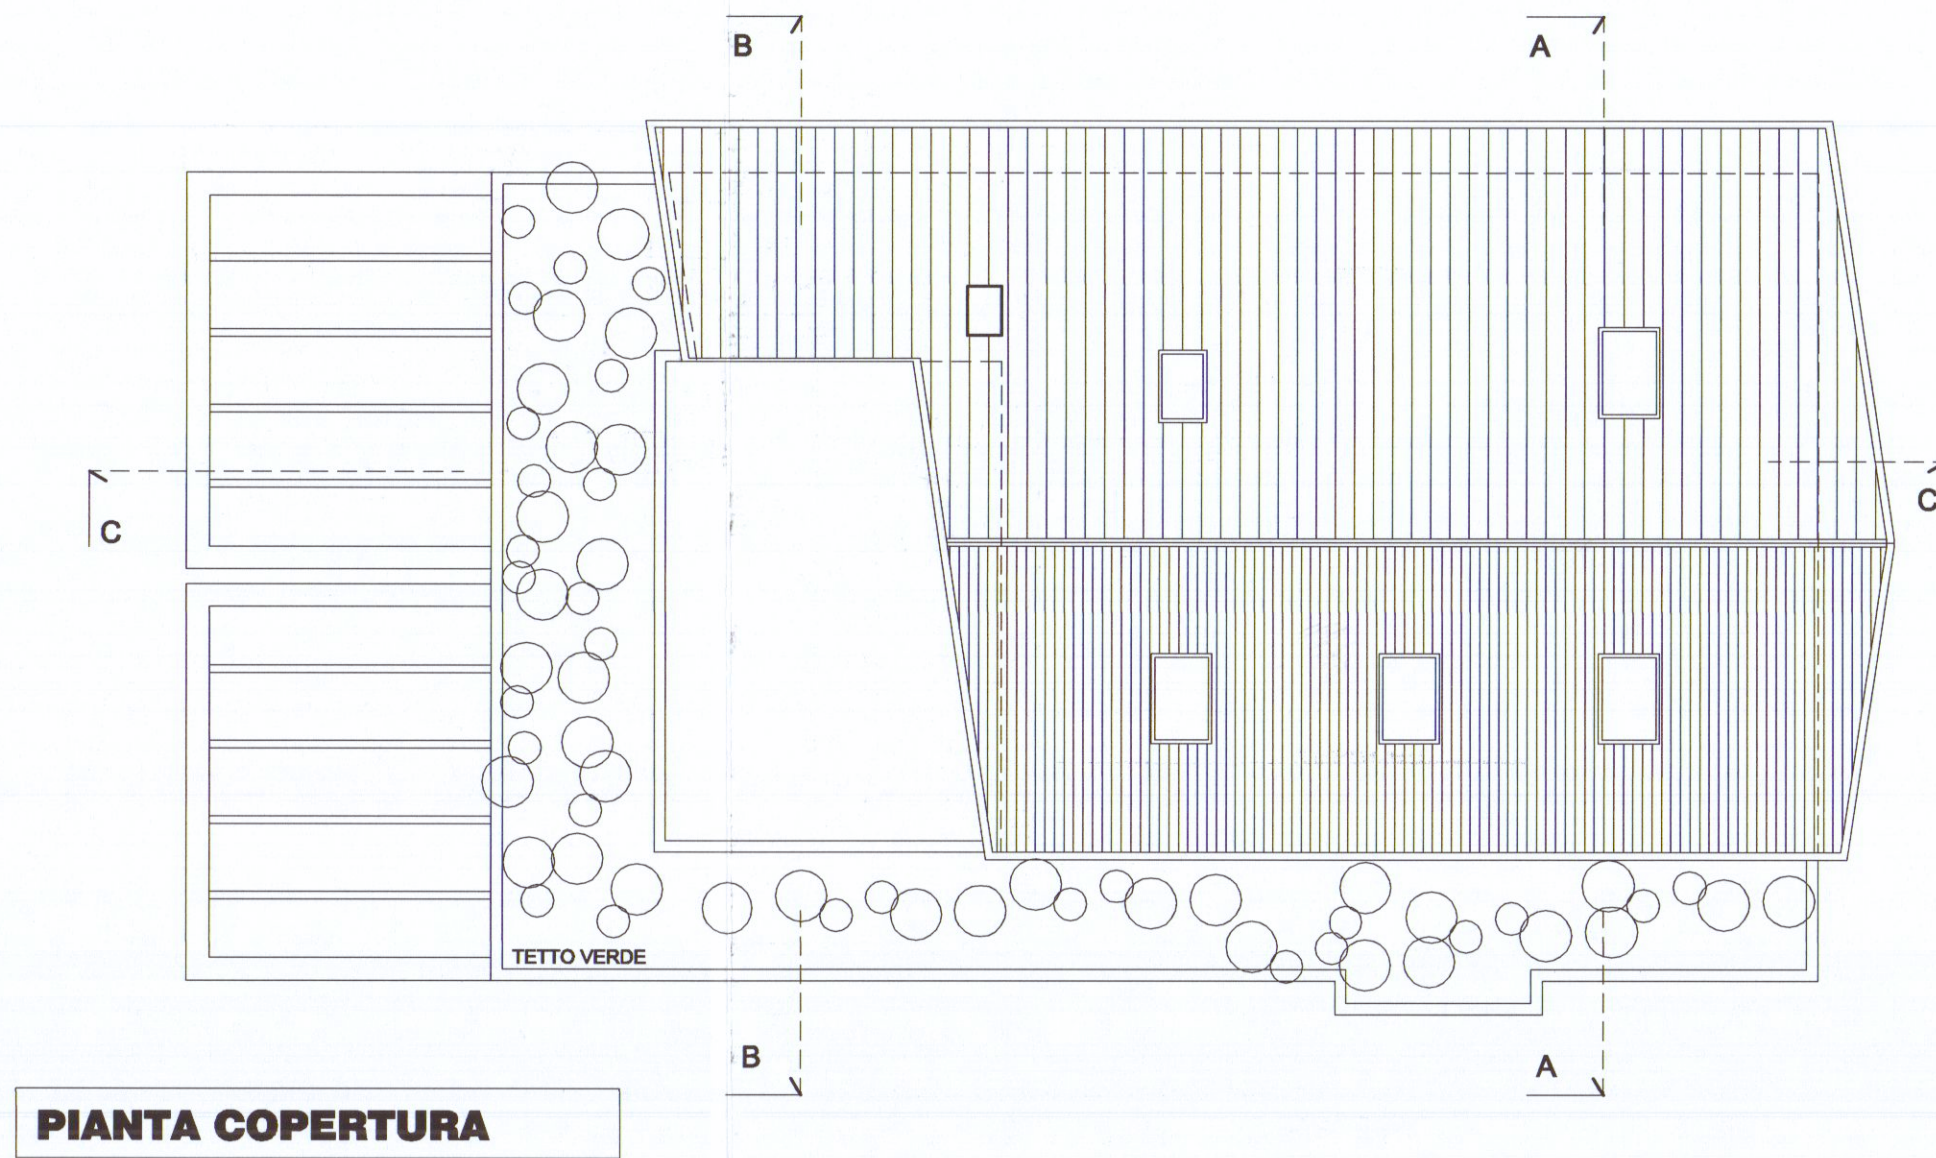

COMUNE DI GARRARA
SPORTELLINO UNICO PER L'EDILIZIA
Approvato dal Dirigente alle condizioni indicate nel permesso di costruire n° 53 del 5/12/2019
elaborato grafico Tav. 4/17 esaminato dal Nucleo Valutazione del 29/10/19
Il Responsabile del Procedimento (Venero Galoni, Marcellino)

COMUNE DI GARRARA
5 ASD, 2019

APPROVATO

ANTONIO MOISE' ARCHITETTO

Piazza 2 giugno 14 Carrara 54033 - tel.-fax 0585.70745 mobile 335.8196397 e-mail arcmoise@tin.it

PERMESSO DI COSTRUIRE RISTRUTTURAZIONE e AMPLIAMENTO DI EDIFICIO RESIDENZIALE		
4	PROGETTO	SCALA 1:100
	PIANTE	DATA 11.3.2019
	COMITATO	FOSSONE - Via Fossone Alto 19/A
	FOSSONE - Via Fossone Alto 19/A	Foglio 62 MATERIALE 481-482/1

