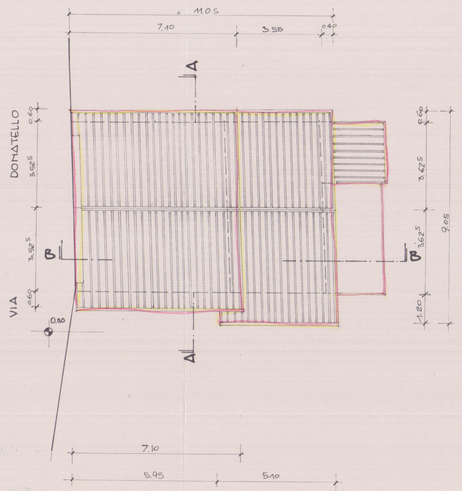

PIANTA COPERTURA

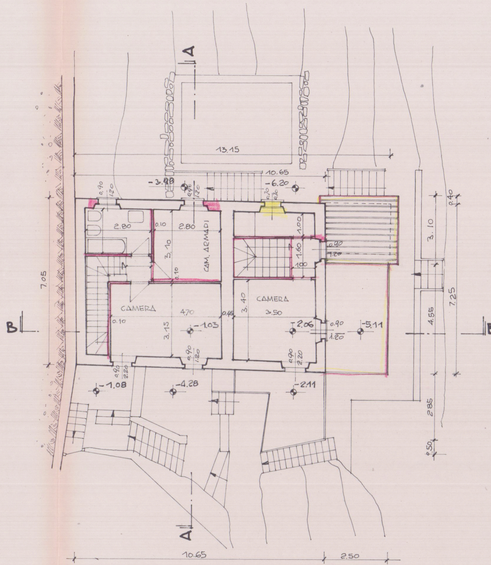

PIANTA 2° PIANO

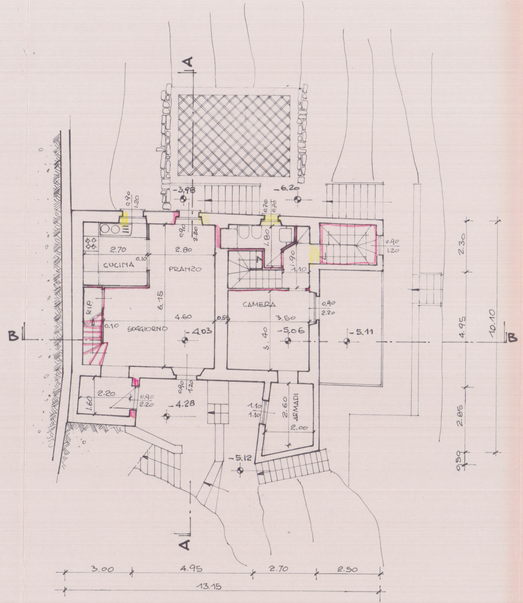

PIANTA 1° PIANO

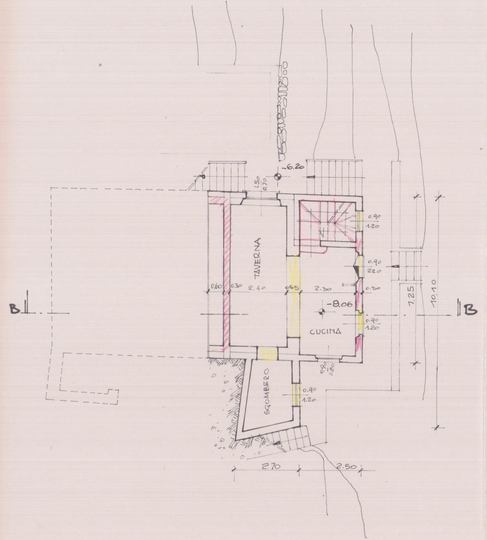

PIANTA PIANO TERRA 1:100

COPIA PER IL COMUNE

REGIONE TOSCANA
Ufficio del Genio Civile di Massa Carrara
Elaborato allegato alla denuncia presentata
a sensi della Legge n. 64/1974 e L.R. n. 88/1982
Pratica S. n. 374
Massa, 18 MAG 1996

ACROS ARCHITETTURA INGEGNERIA DESIGN Rugo Alfio Maggiani 63 - Marina di Carrara - Tel. 0585/788694 Dott. arch. GIANNA M. BIANCHI		5 TAVOLA
COMUNE DI CARRARA		SCALA: 1:100
PROGETTO DI RISTRUTTURAZIONE DI FABBRICATO BIFAMILIARE ADIBITO A CIVILE ABITAZIONE SITO IN LOCALITA' CODENA		
OGGETTO	PIANTE DI PROGETTO	DATA AGG.1 ******** DIS. GMB
COMMITTENTE	Sigg. TEDESCHI WALTER - MOSTI ALESSANDRA	PROT. CM930001

QUESTO DISEGNO NON PUO' ESSERE RIPRODOTTO IN ALCUN MODO (COMPRESE FOTOCOPIE E MICROFILM) SENZA IL NOSTRO PERMESSO SCRITTO