

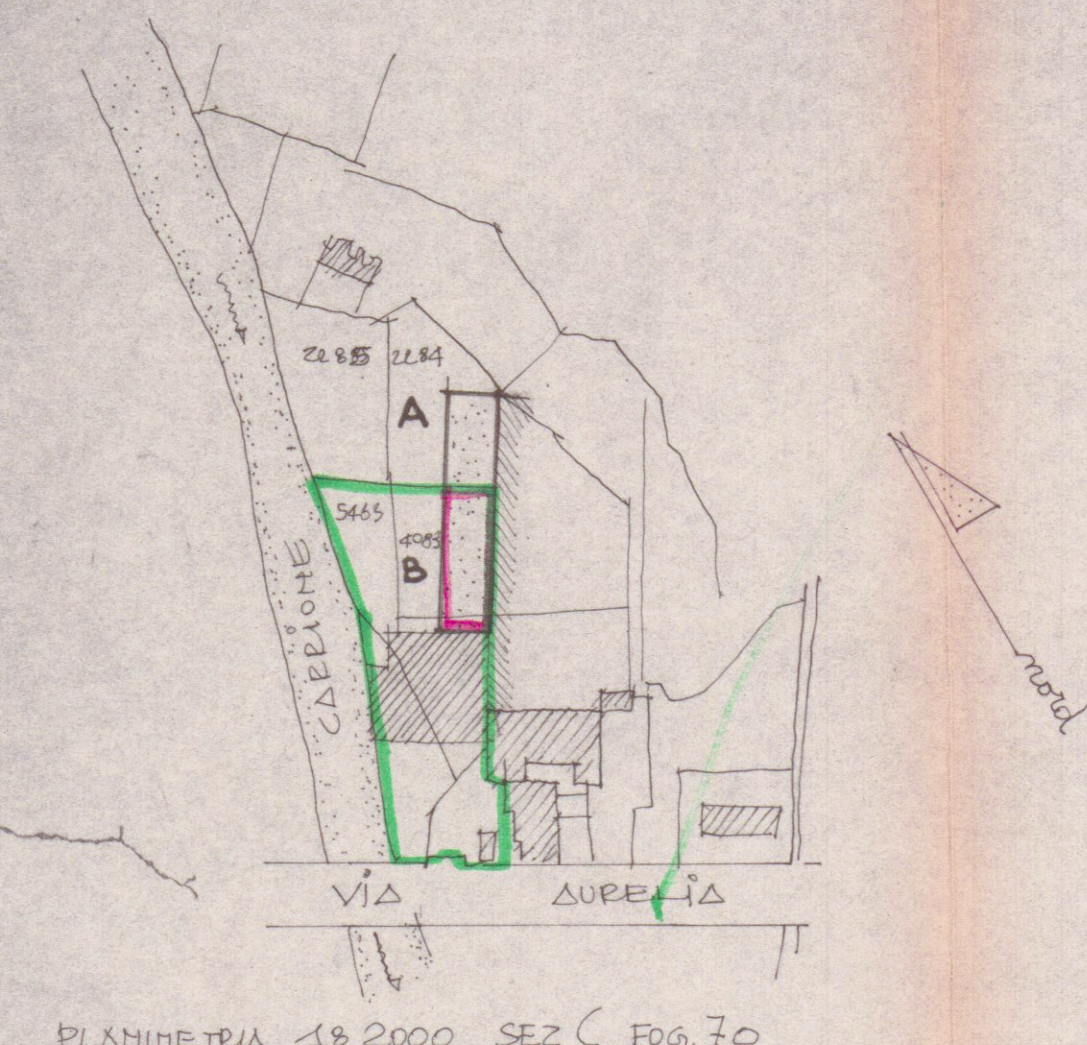


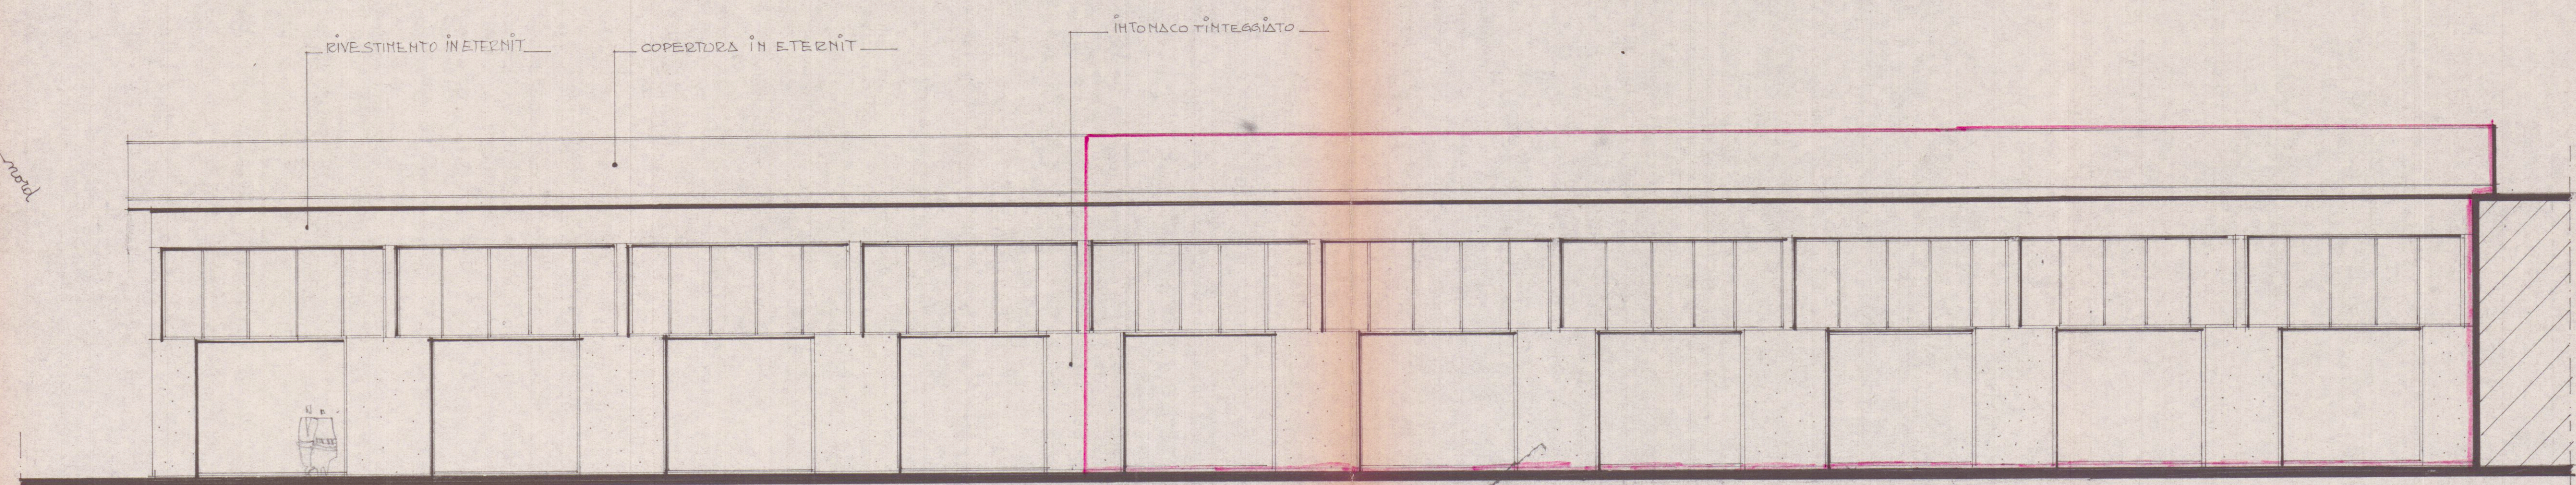


PLANIMETRIA 1:2000 SEZ C Fog. 70

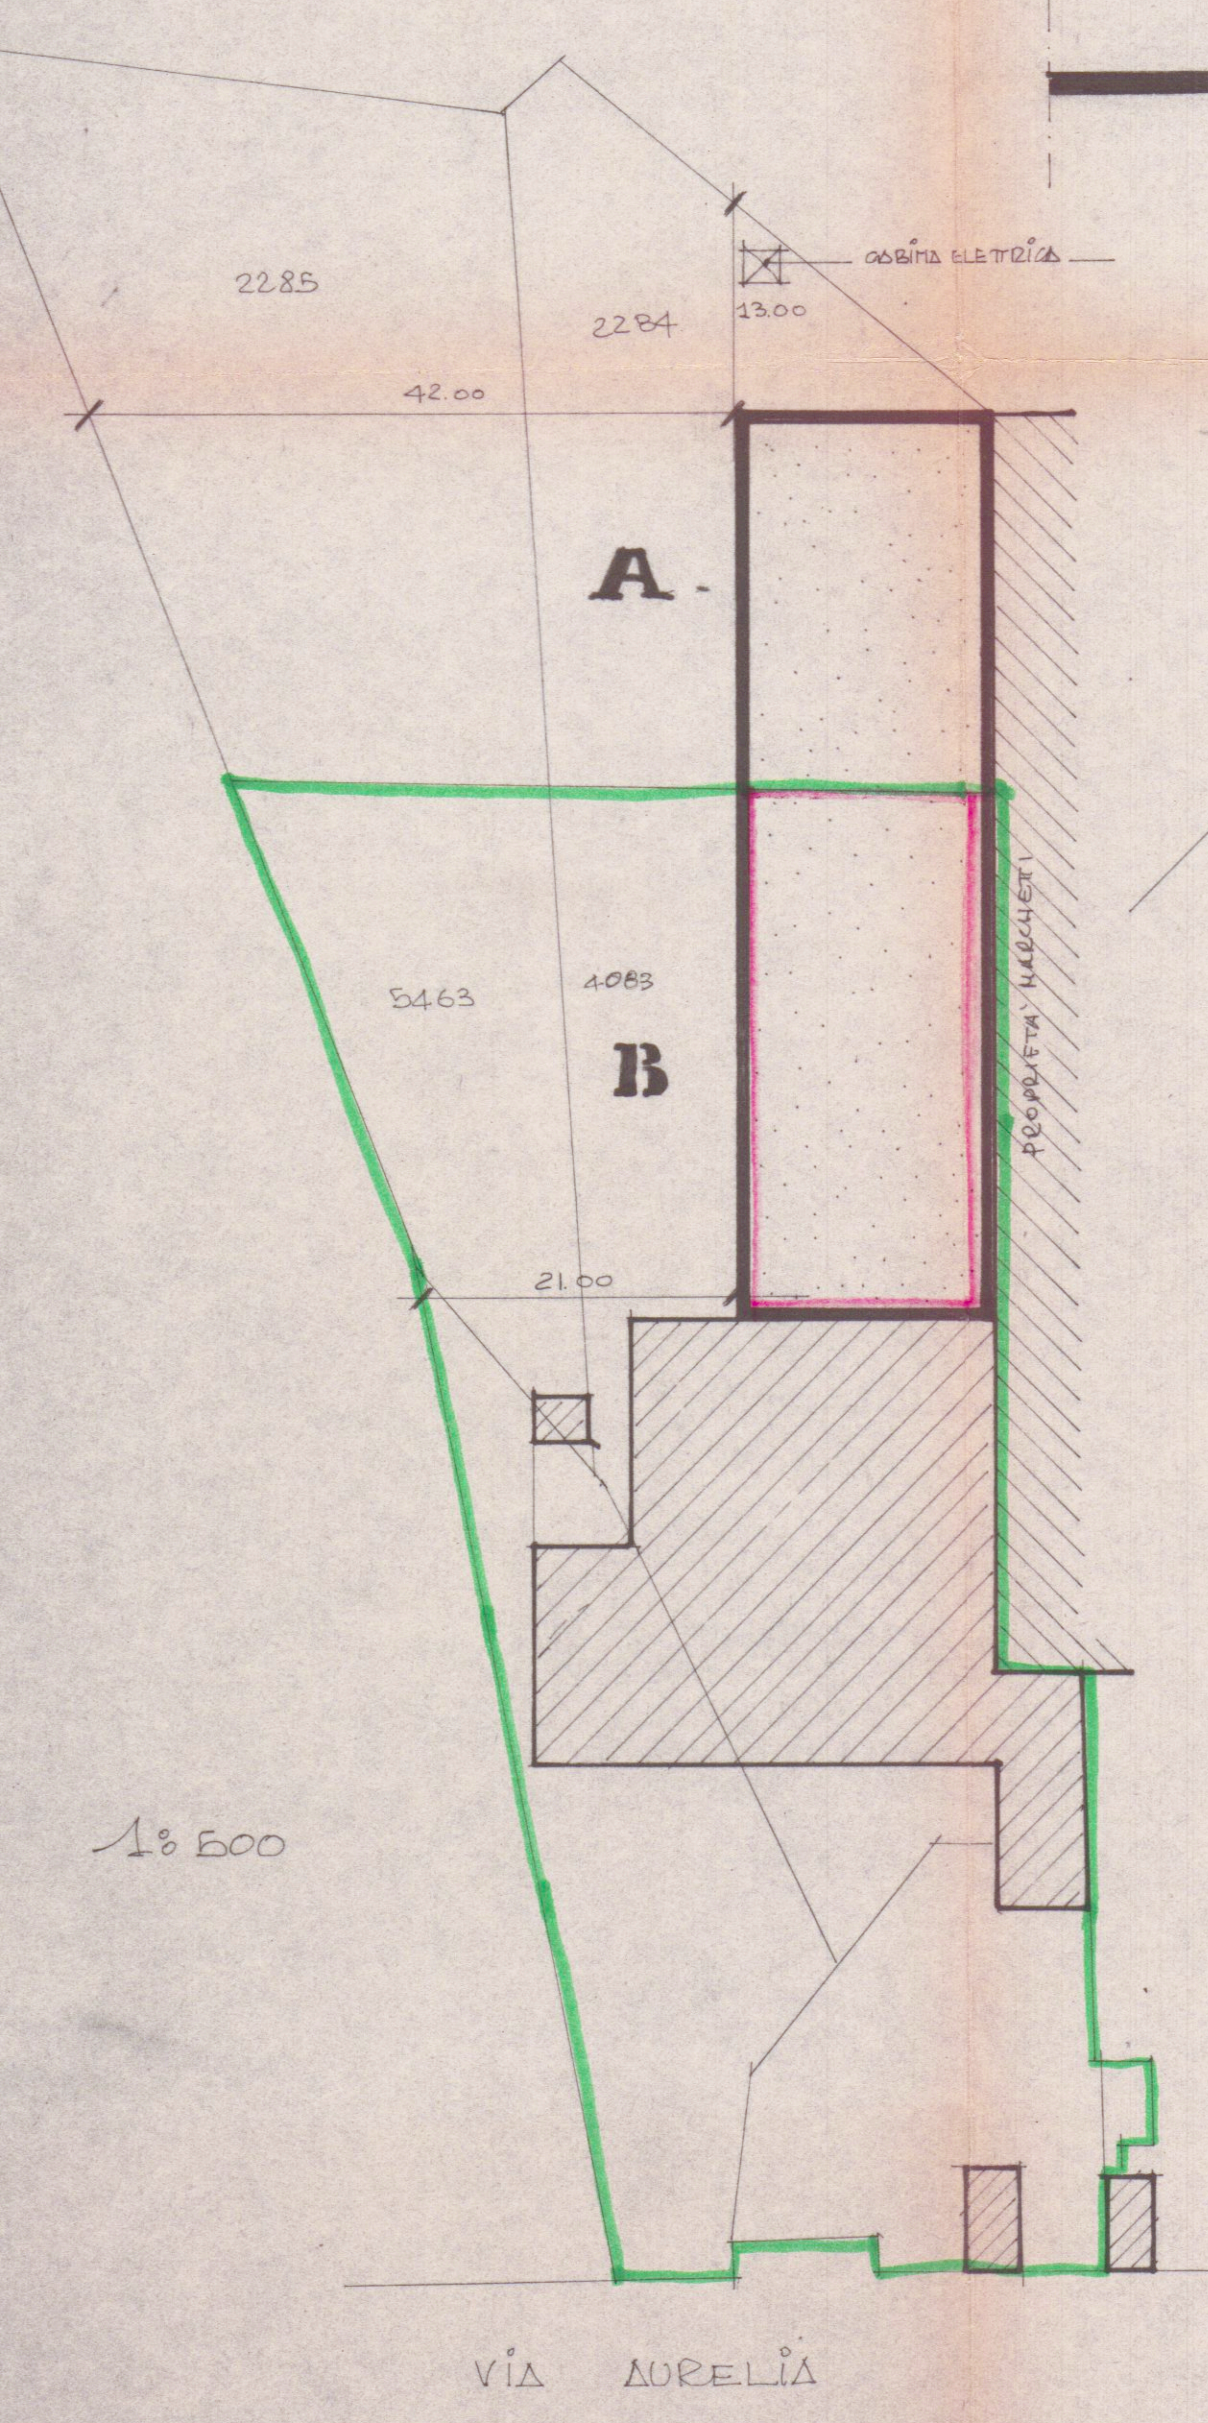


A C.E.M.
B GASPARI-MENOTTI


PROSPETTO NORD

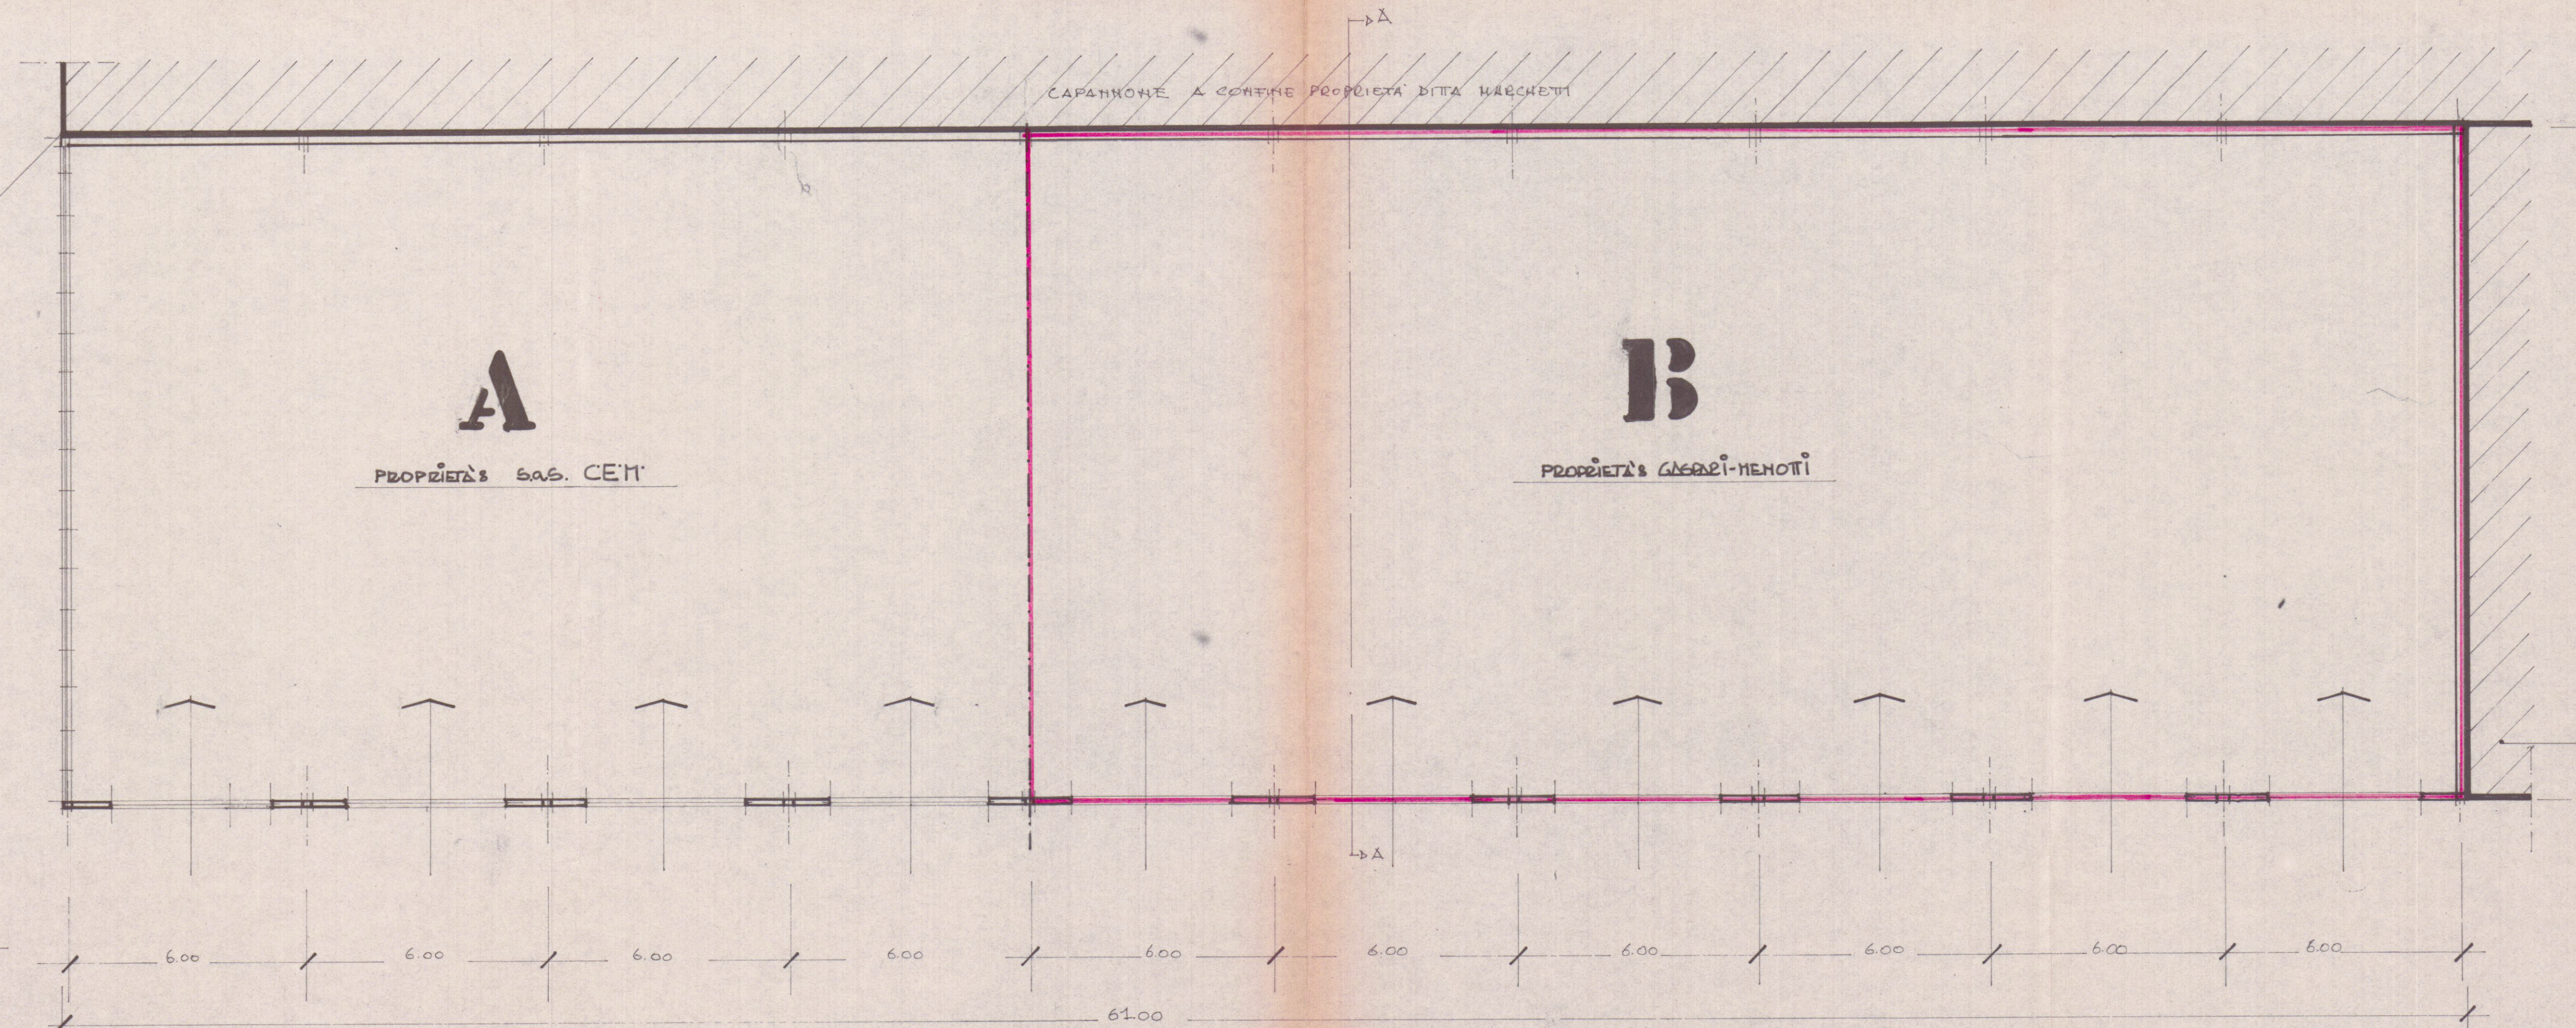

Pianta

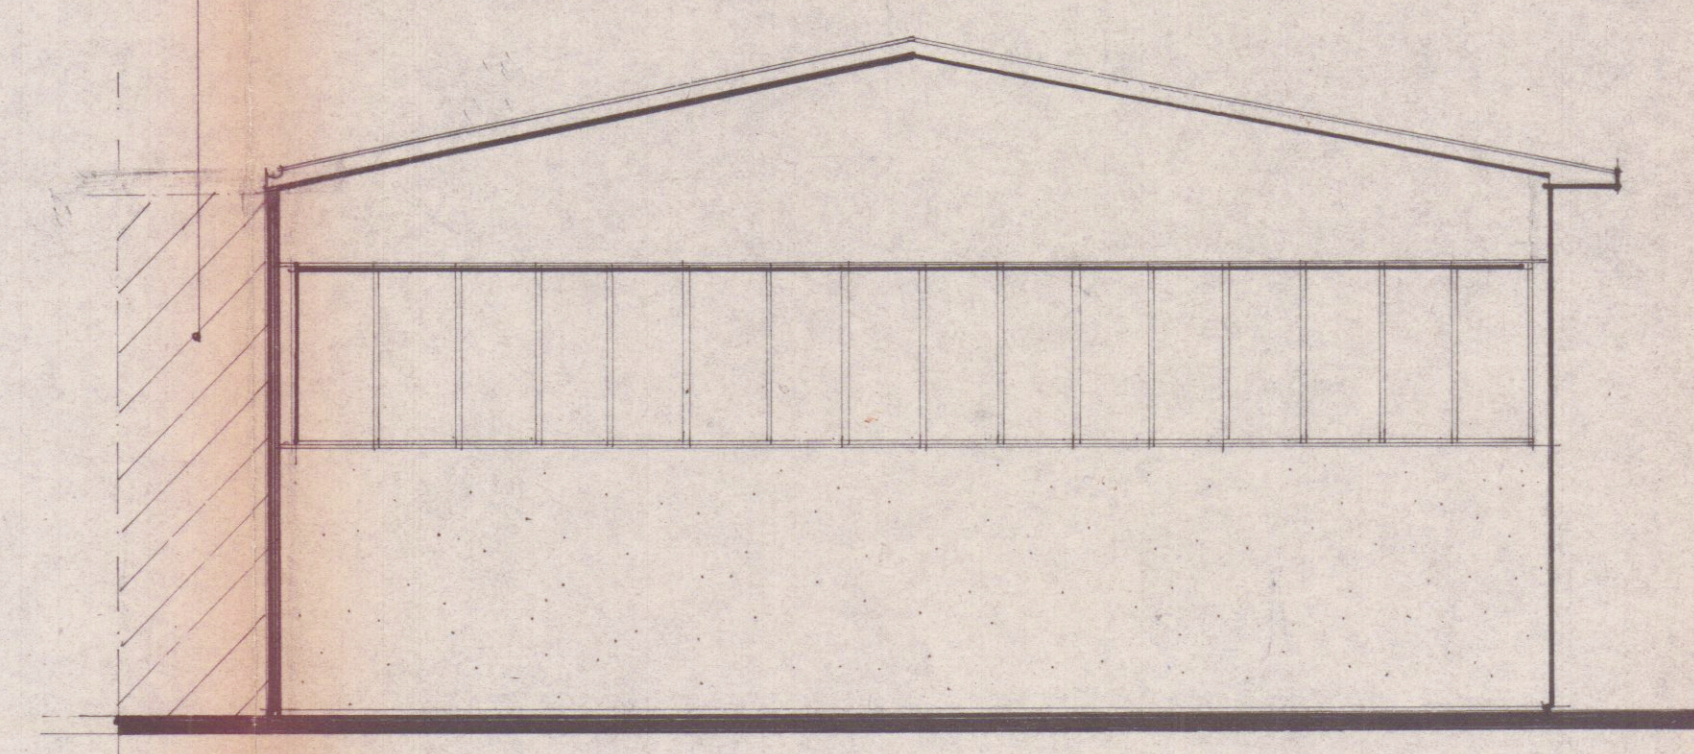

PROSPETTO EST

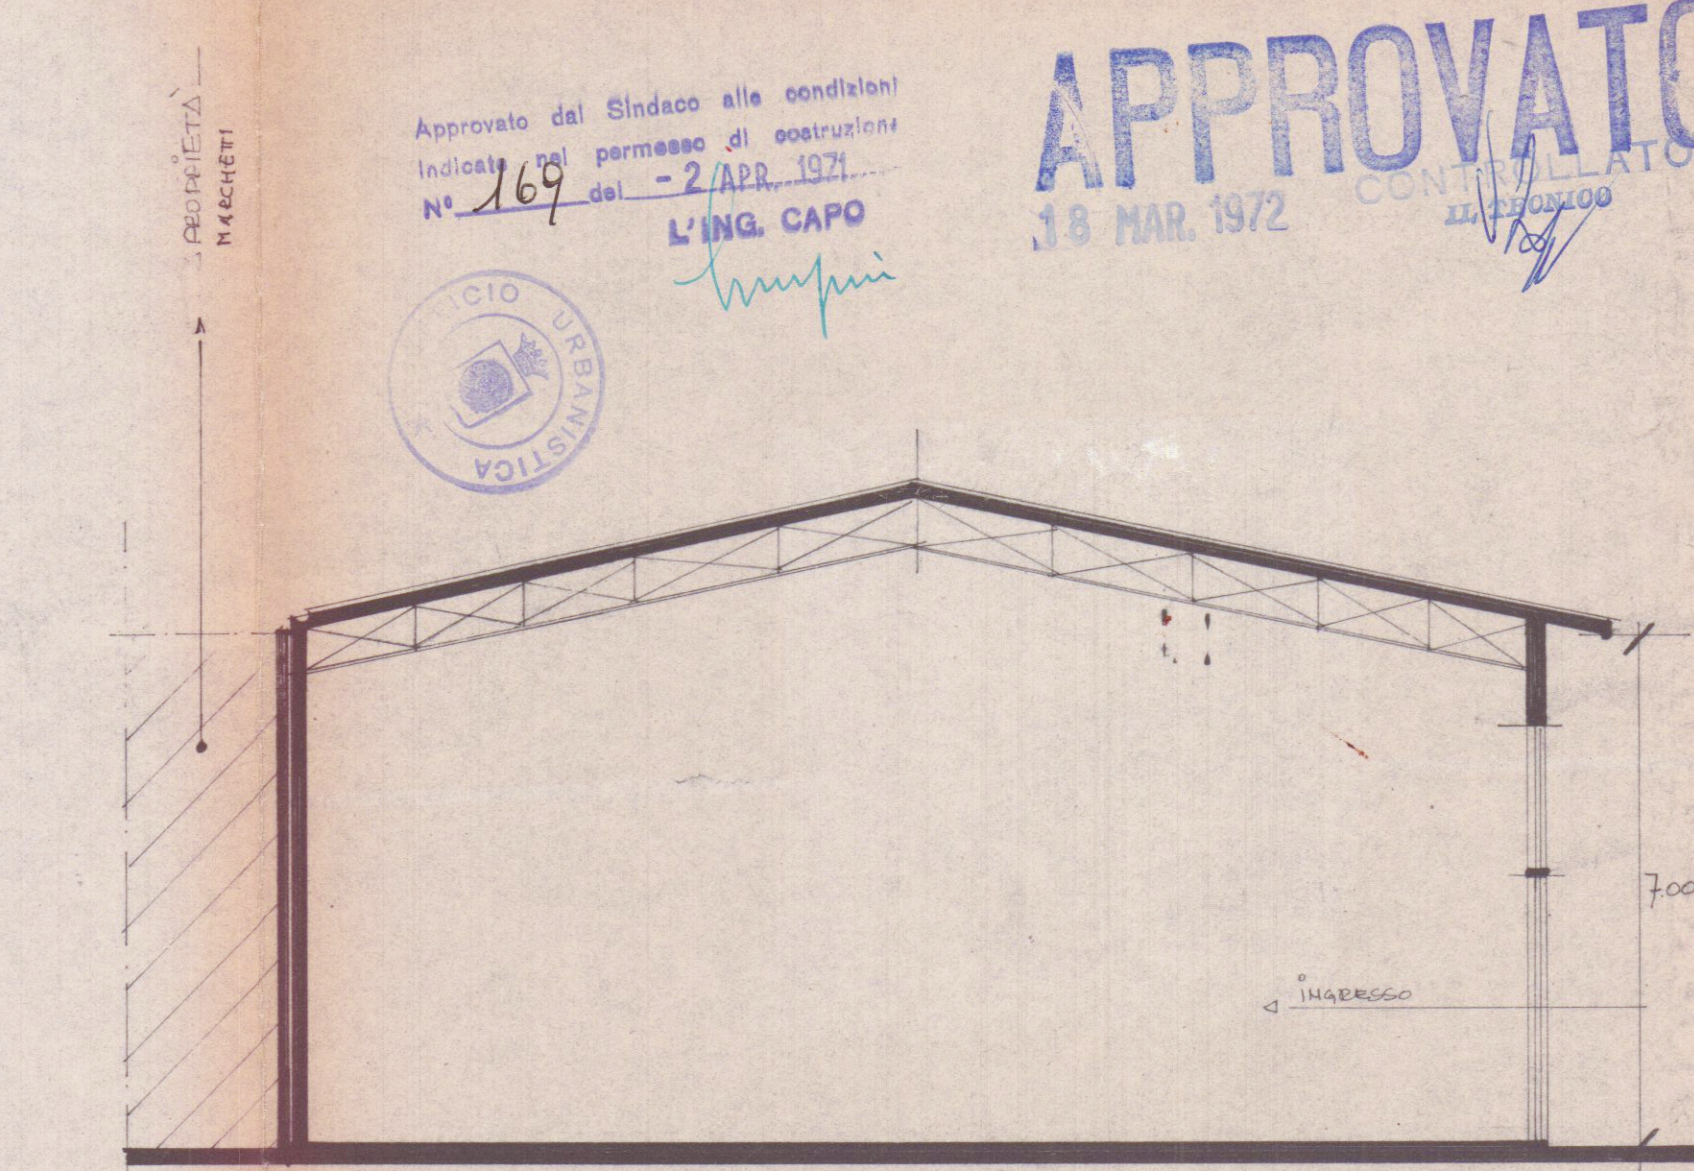

SEZIONE A-A

Approvato dal Sindaco alle condizioni
Indicate nel permesso di costruzione
N° 169 del 2 APR. 1972
L'ING. CAPO
[Signature]
C.O. URBANISTICA
16 MAR. 1972
CONVULGATO
[Signature]

Studio Arch. LUCIO GRANAI VIALE XX SETTEMBRE, 215 TELEF. 58155 AVENZA CARRARA		PROGETTISTA: <i>[Signature]</i>
TAV	PROGETTO COSTRUZIONE DI CAPANNONE IN ANNESSI A MAGAZZINONE COLLAUDO MACCHINE VIA AURELIA - AVENZA	PROPRIETA': <u>GASPARI-MENOTTI</u>
SCALA 1:100	VARIANTE N°	IL PROPRIETARIO: