




PROSPETTO NORD-EST

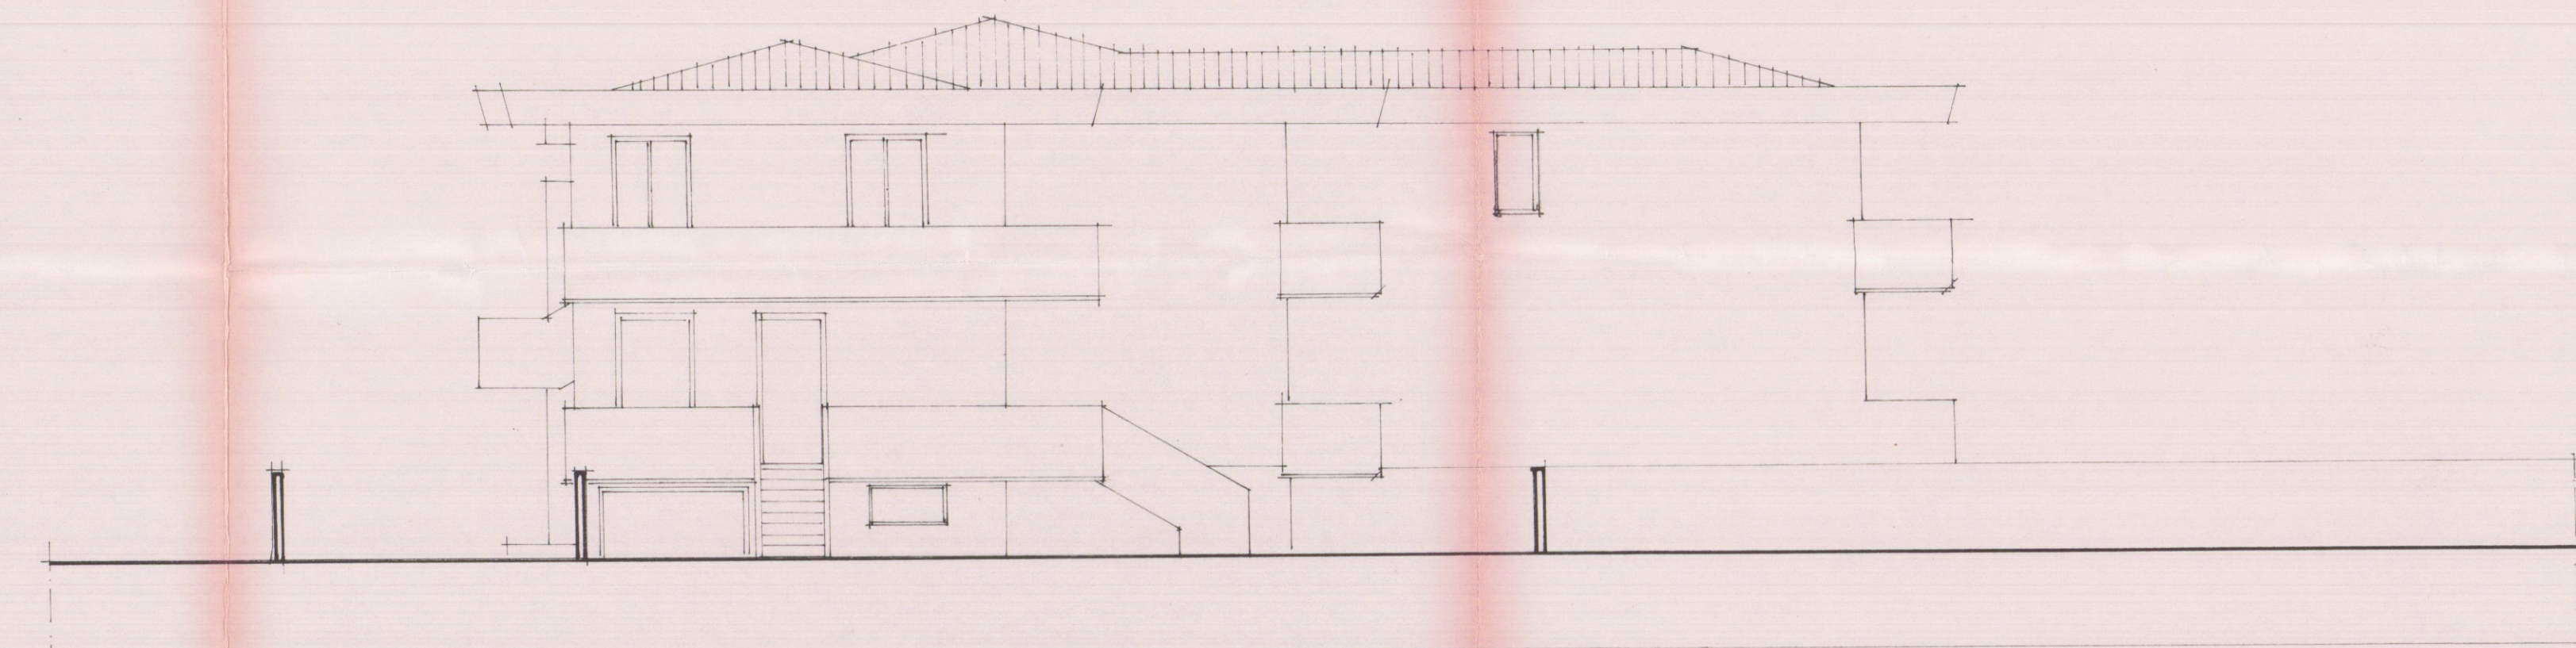


PROSPETTO NORD OVEST

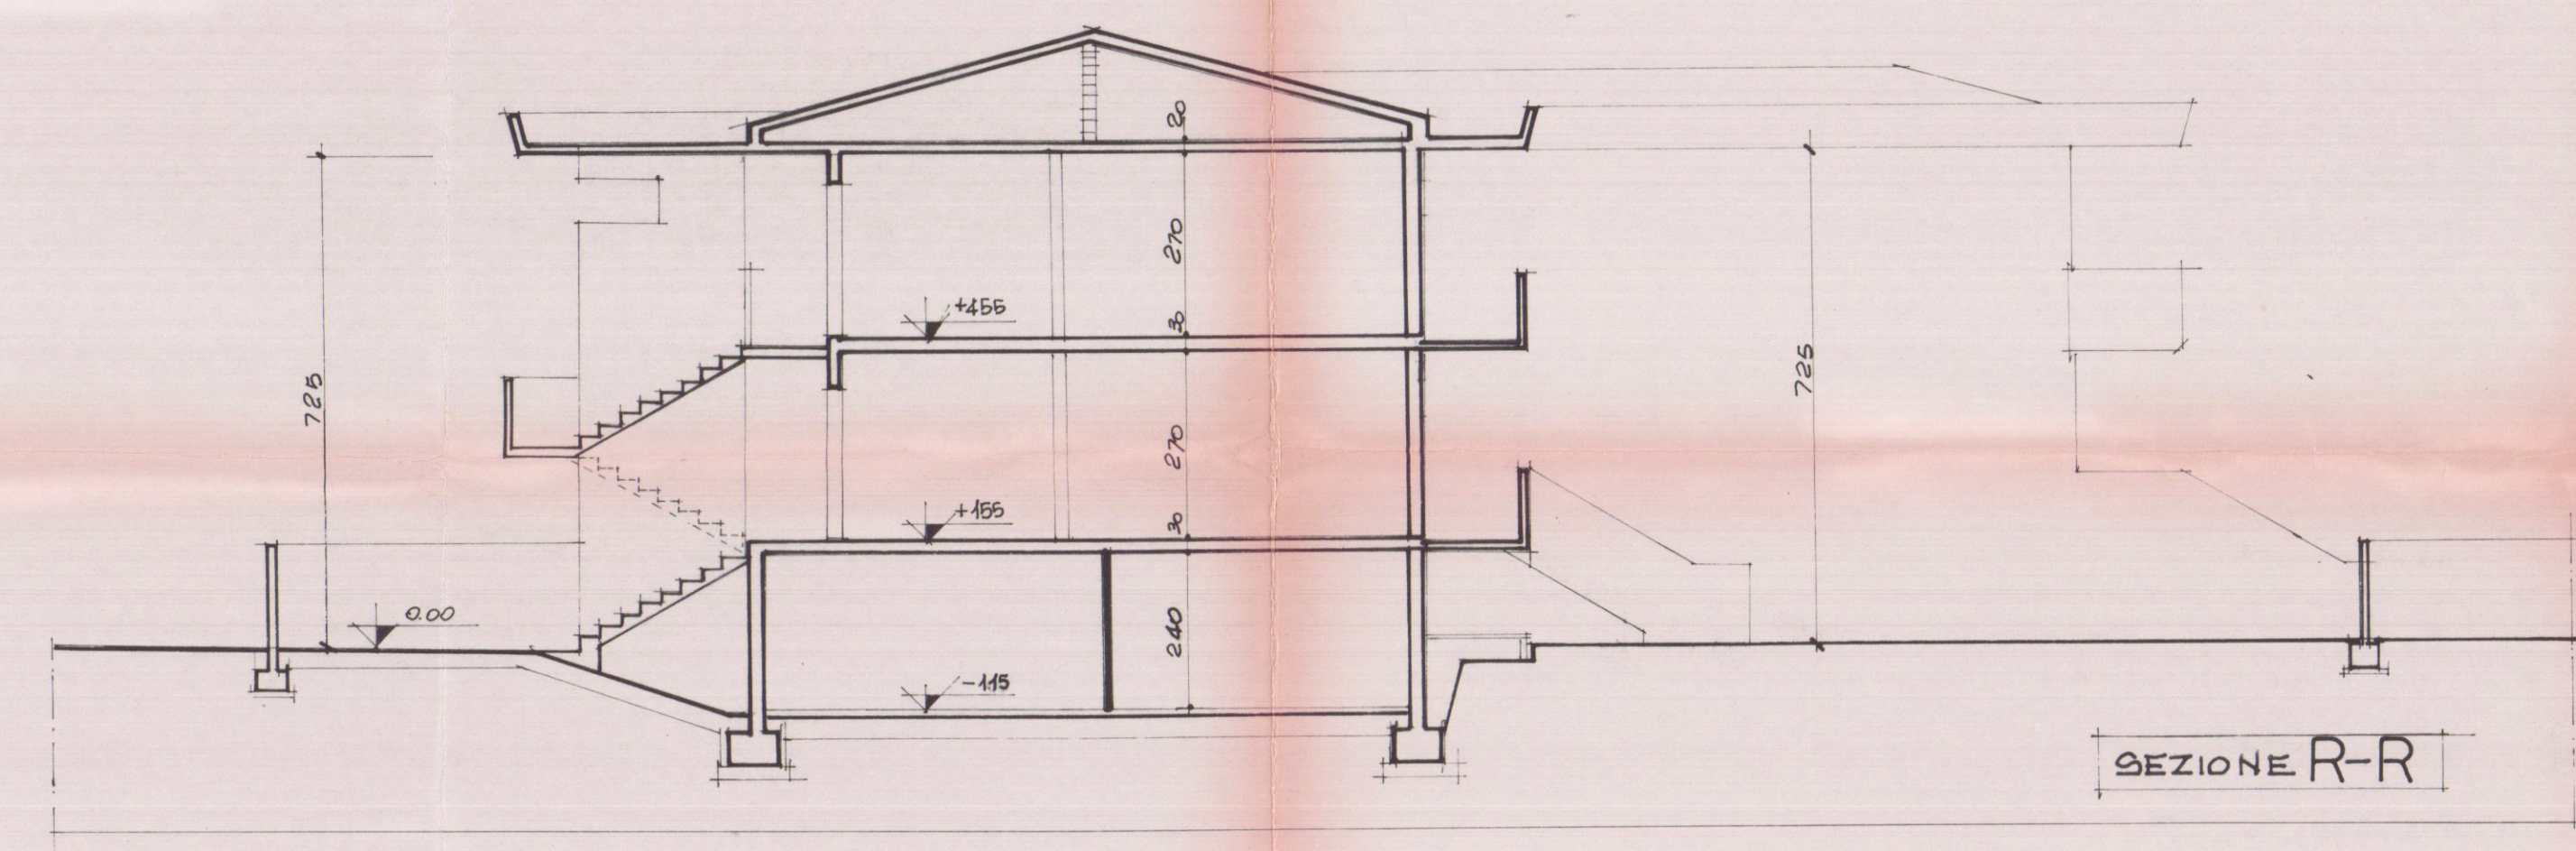

SEZIONE R-R

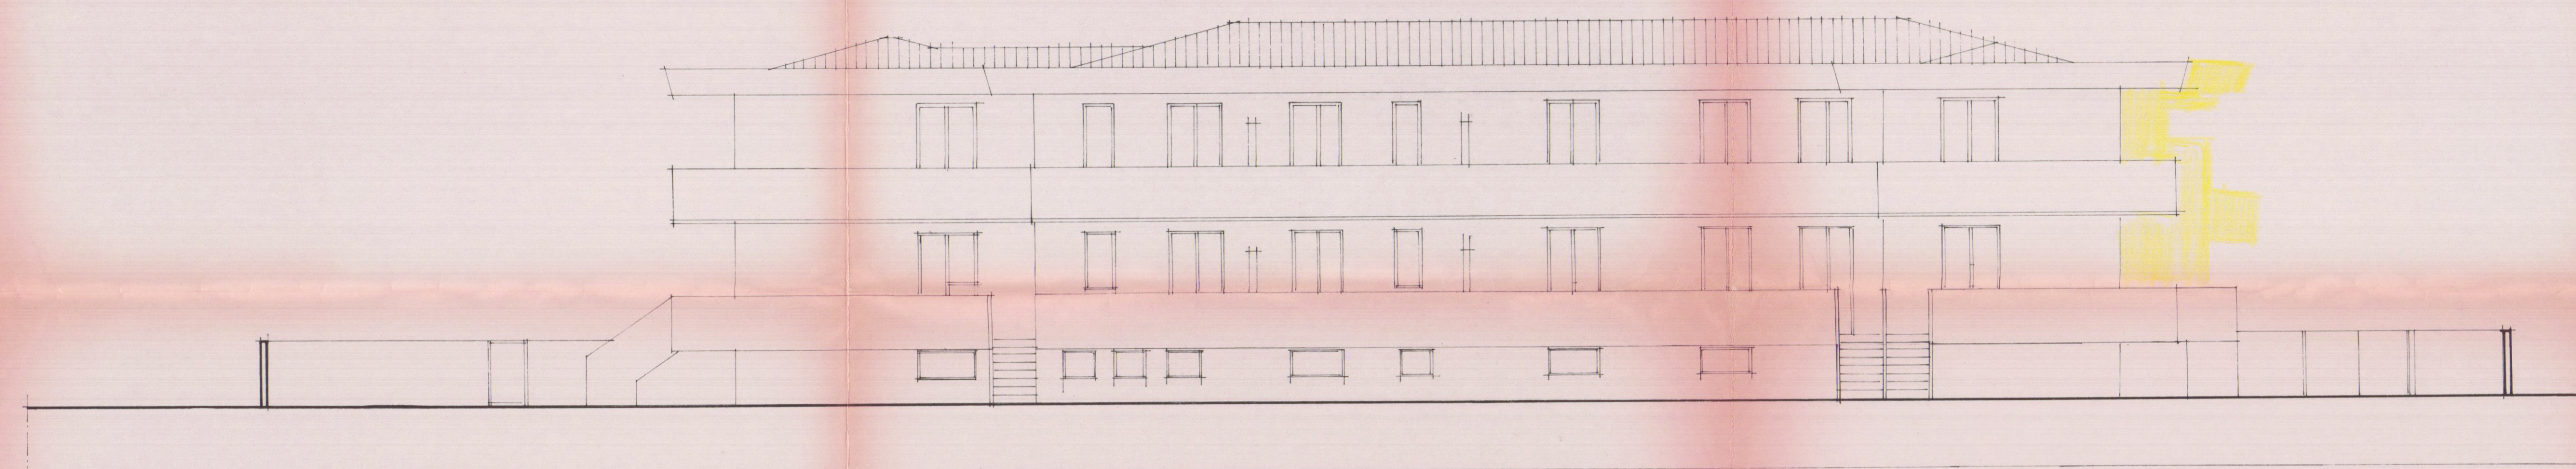

PROSPETTO SUD-OVEST

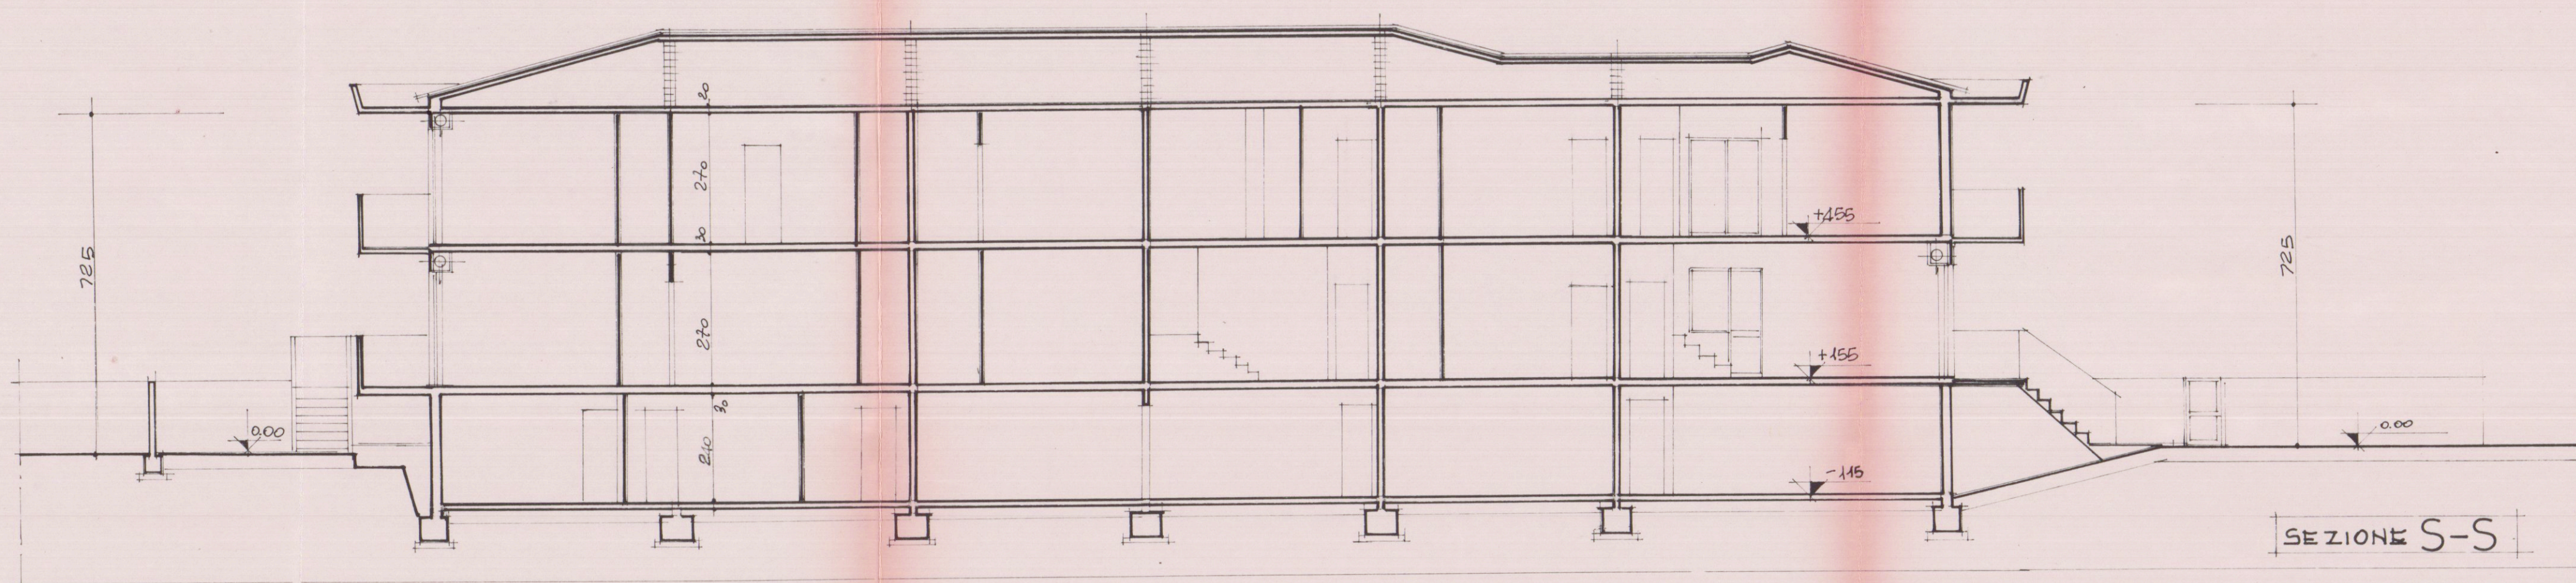

SEZIONE S-S



PROSPETTO SUD-EST

VARIANTE
Approvato dal Consiglio Comunale
della Città di Carrara
n. 132 del 31.3.1983
CARRARA, il 10 GIU. 1987
Il Sindaco
(Arch. Claudio Varni)

APPROVATO
CONTRATTO
12 FEB. 1987

VARIANTE

Dott. Ing. PIETRO ORSINI
P. O.

STUDIO DOTT. ING. PIETRO ORSINI Piazza Matteotti, 4 - 54033 CARRARA (MS) - tel. 0585/70196 - telex 623588					
LAVORO:	OGGETTO DISEGNO:			COMMITTENTE:	
VARIANTE IN CORSO D'OPERA FABB. VIA CARRARA CARRARA	PROSPETTI, SEZIONI			IMPRESA BAINI ANDREA	
DATA	RAPP.	REV.	DATA	SIGLA	NUM. PROG.
DIS.	TAV.	2/B	1/100		

7 FEB. 1985