

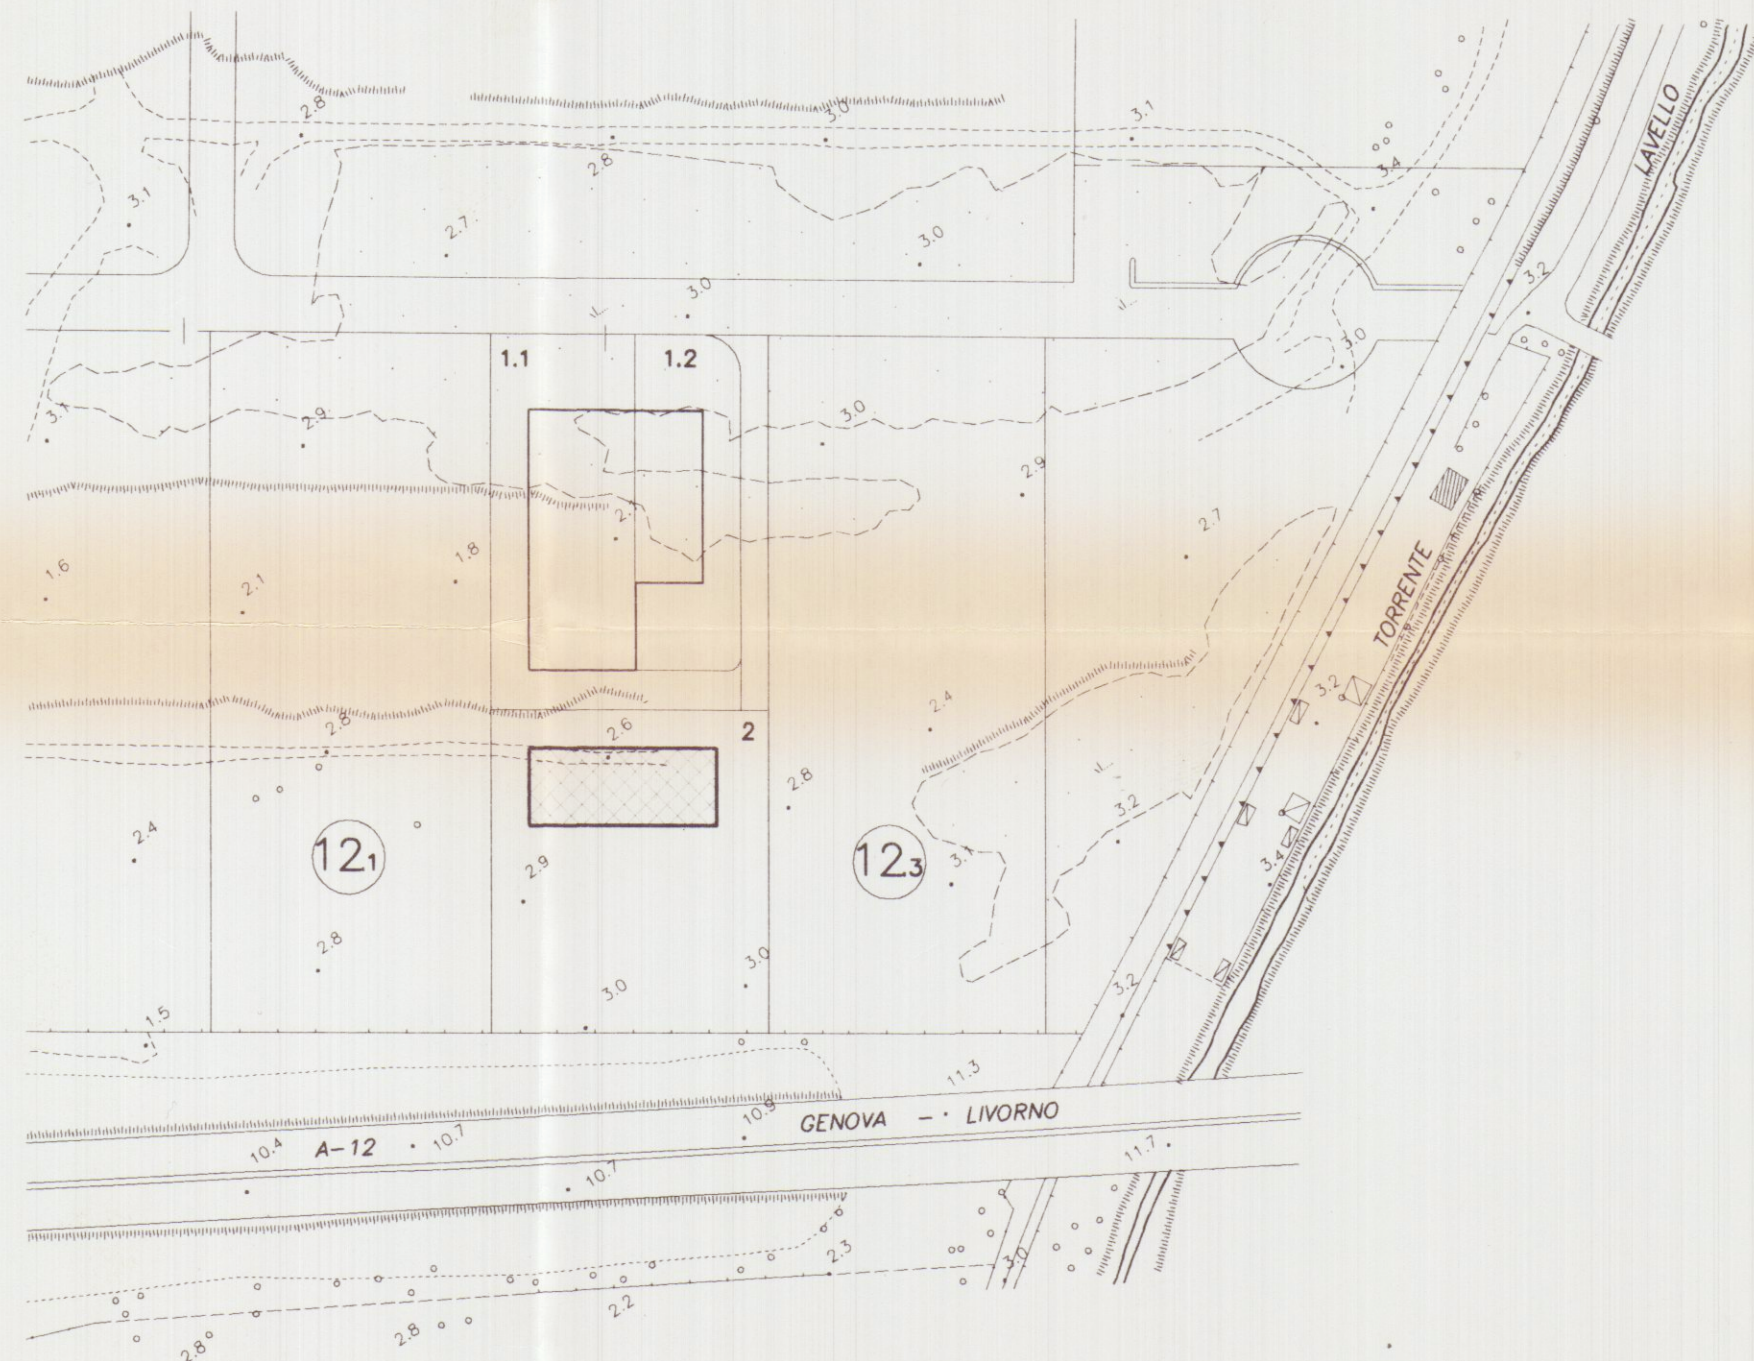


AEREOFOTOGRAMMETRIA

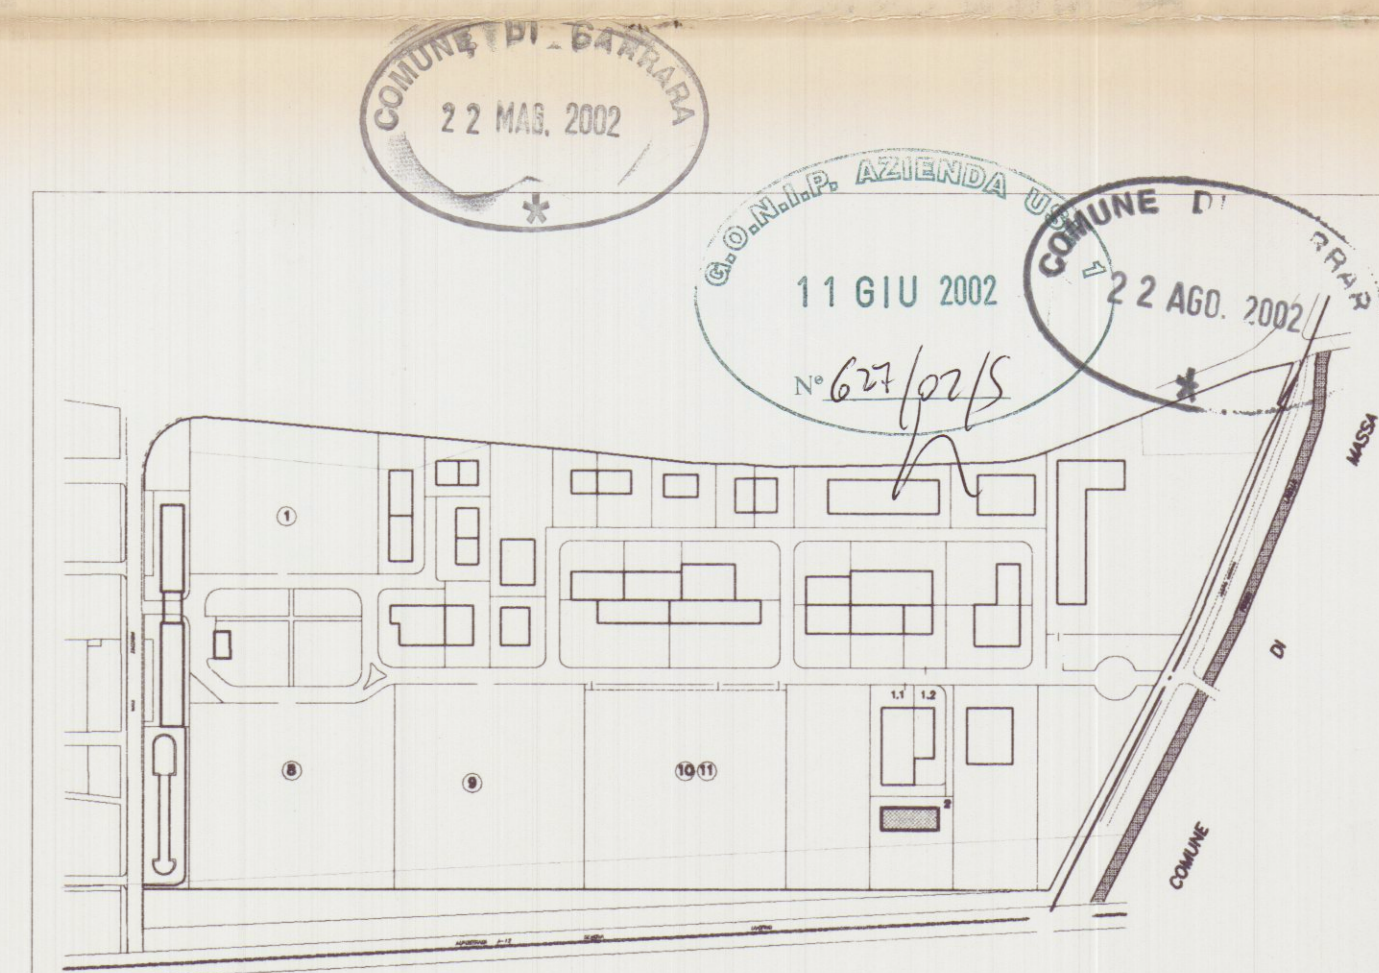

STRALCIO CATASTALE

Comune di Carrara Foglio 99 Mappale 275

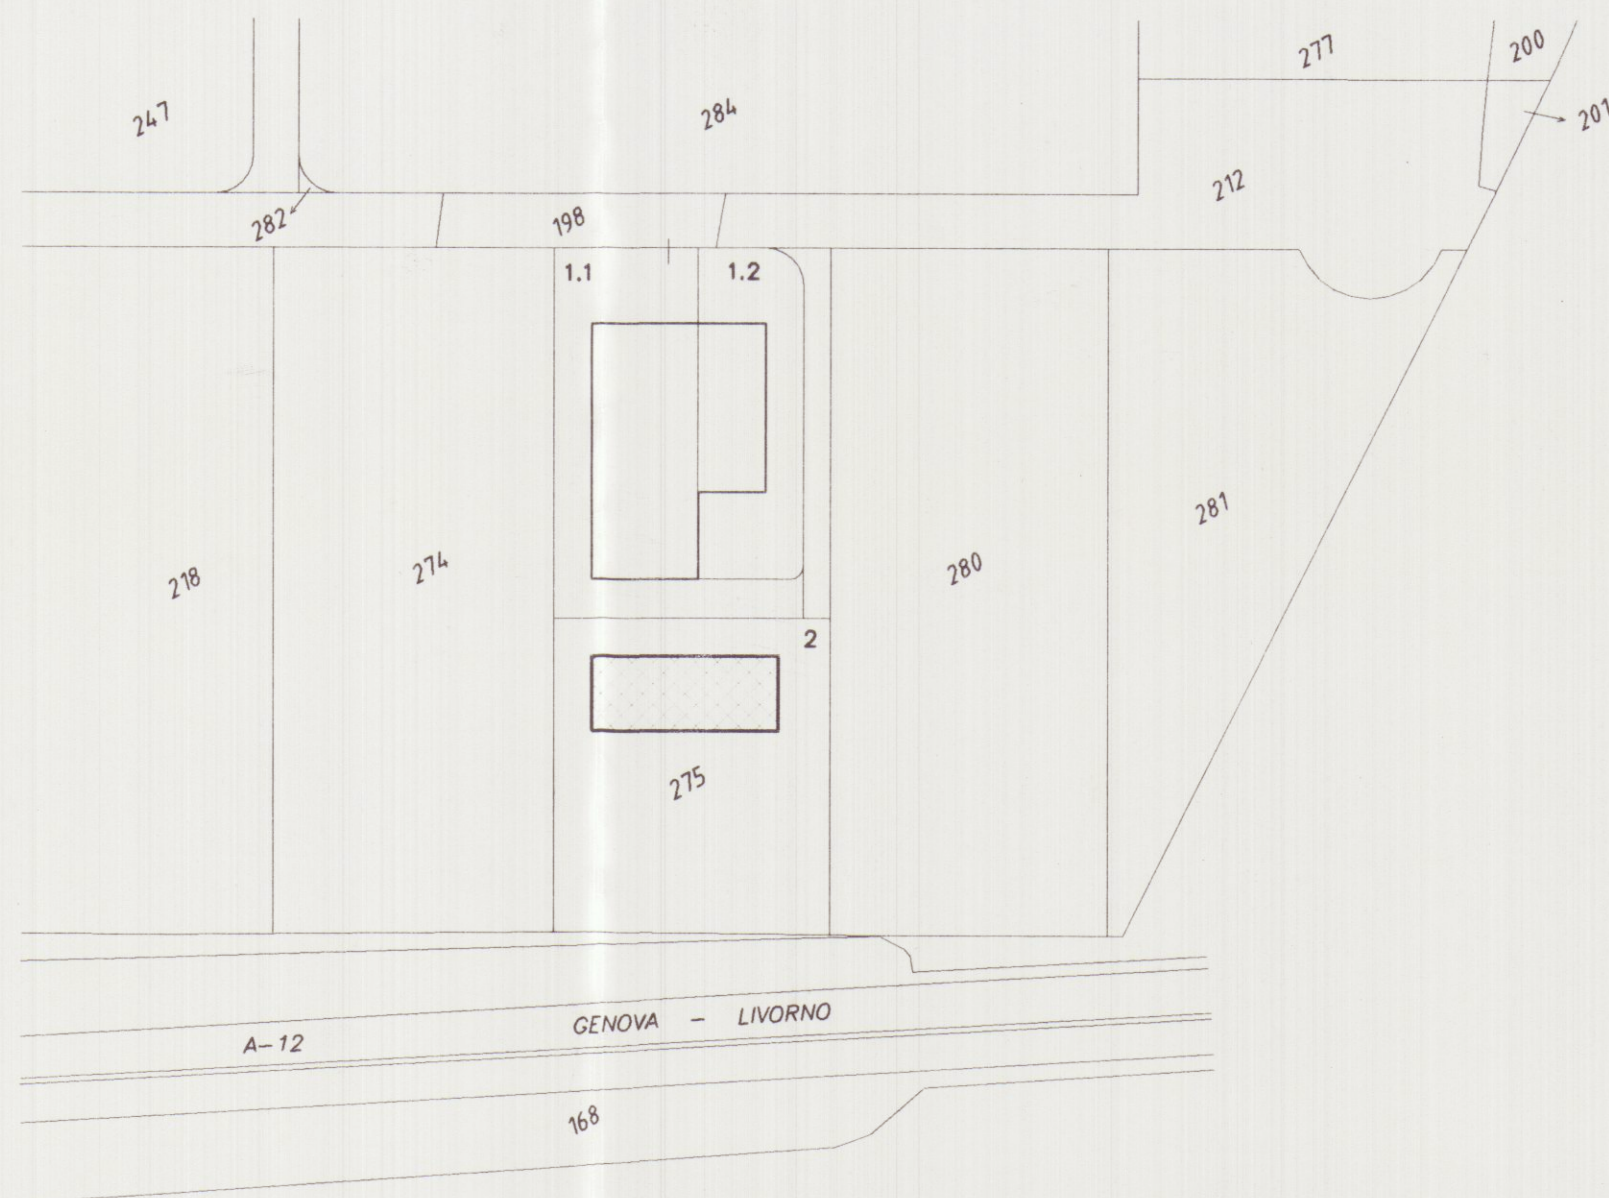

Planimetria di riferimento

PROGETTAZIONE:

Studio FRUZZETTI

COMMITTENTE:

Consorzio 2012

REV.	DATA	DESCRIZIONE	DISEGN.	CONTR.	APPROV.
	Apr. 02	PRIMA USCITA	GIANGARE	FRUZZETTI	

PROPRIETA': Consorzio 2012
File: 01_Catastale_Aerofoto

OGGETTO: Progetto di capannone industriale
Lotto 2
SCALA: 1:2000
TAVOLA: 1

TITOLO: STRALCIO CATASTALE ED AEREOFOTOGRAMMETRICO