


PROSPETTO LATO MARE

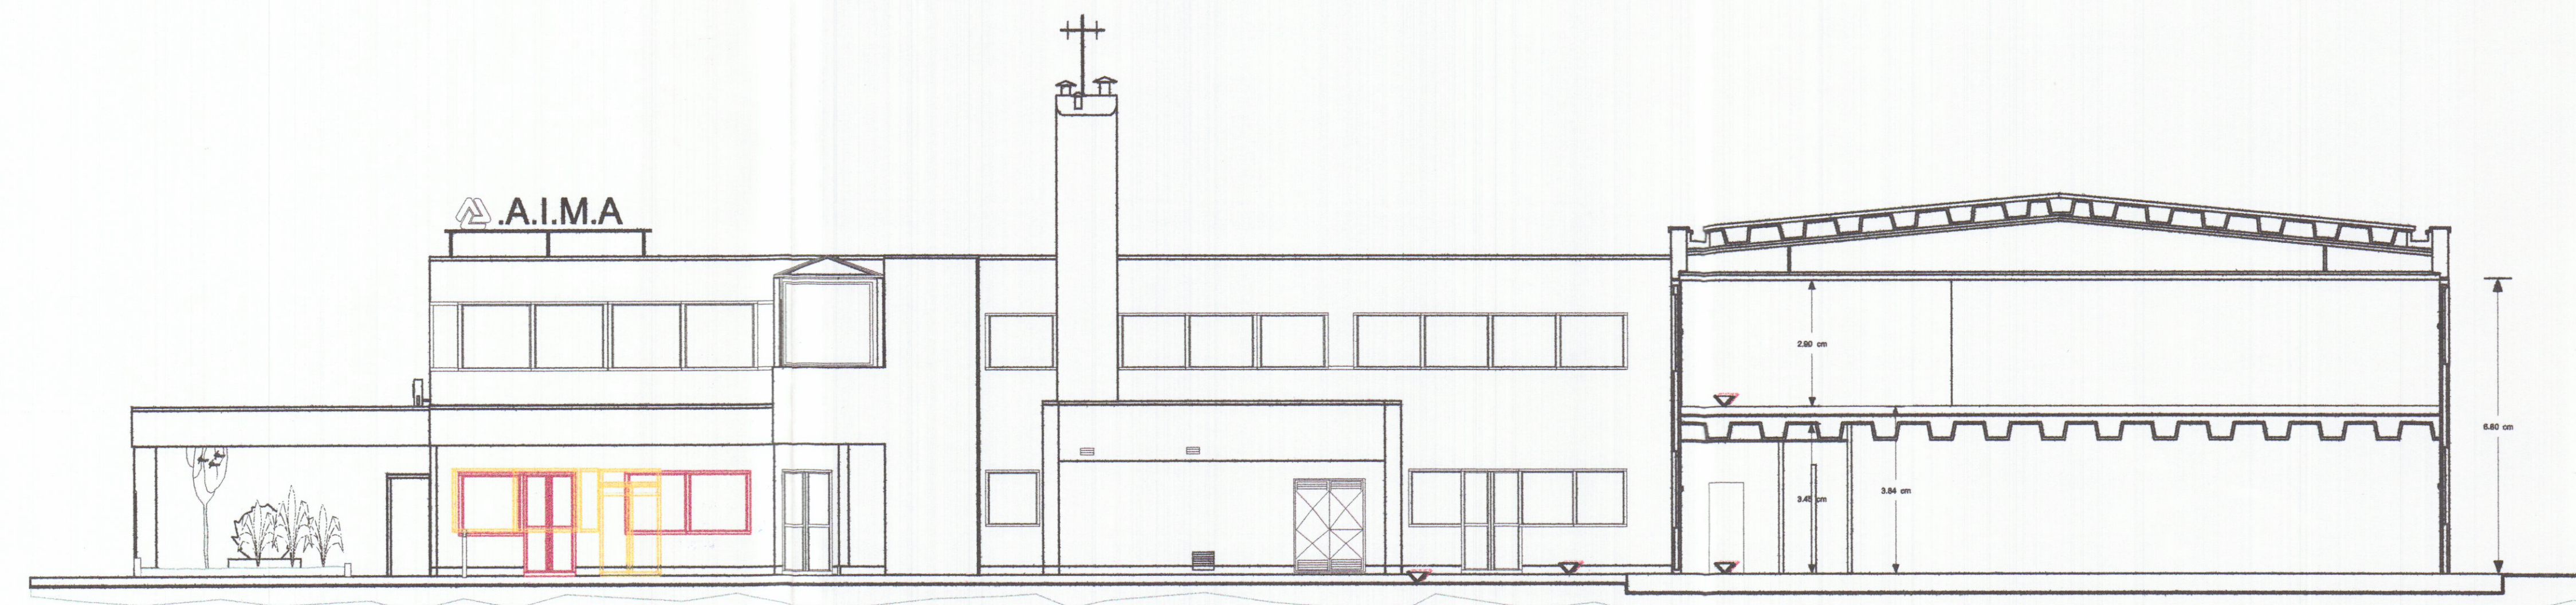

PROSPETTO LATO MASSA e SEZIONE A-A

COMUNE DI CARRARA
25 GIU. 1999
*

VARIANTE

LAVORI NEL COMUNE DI CARRARA

APPROVATO A.M.I.A.

Azienda Multiservizi Igiene e Acqua

A.M.I.A.
IL DIRETTORE
Ing. ROBERTO VERCILLI

TAV.
E12

Variante n°2 al progetto di ristrutturazione della sede A.M.I.A.

COMUNE DI CARRARA
SETT. URBANISTICA
VARIANTE N° 1
Approvato dal Sindaco alle deliberazioni indicate nella Concessione Edilizia n° del
elab. grafico di cui alla Comm. Espr. n° 2 del 16/1/11 Tav. n° 8/3.
L' Istruttore Tecnico
Marchi Geom. Audio

SOVRAPPONTO

Prospetti e sezione

ARCHITETTI DI MASSA
ARCH. MARCO GALASSI
N. 27

Progettista Dr Arch. Marco Galassi

Scala 1:100

CARRARA 25/06/1999