


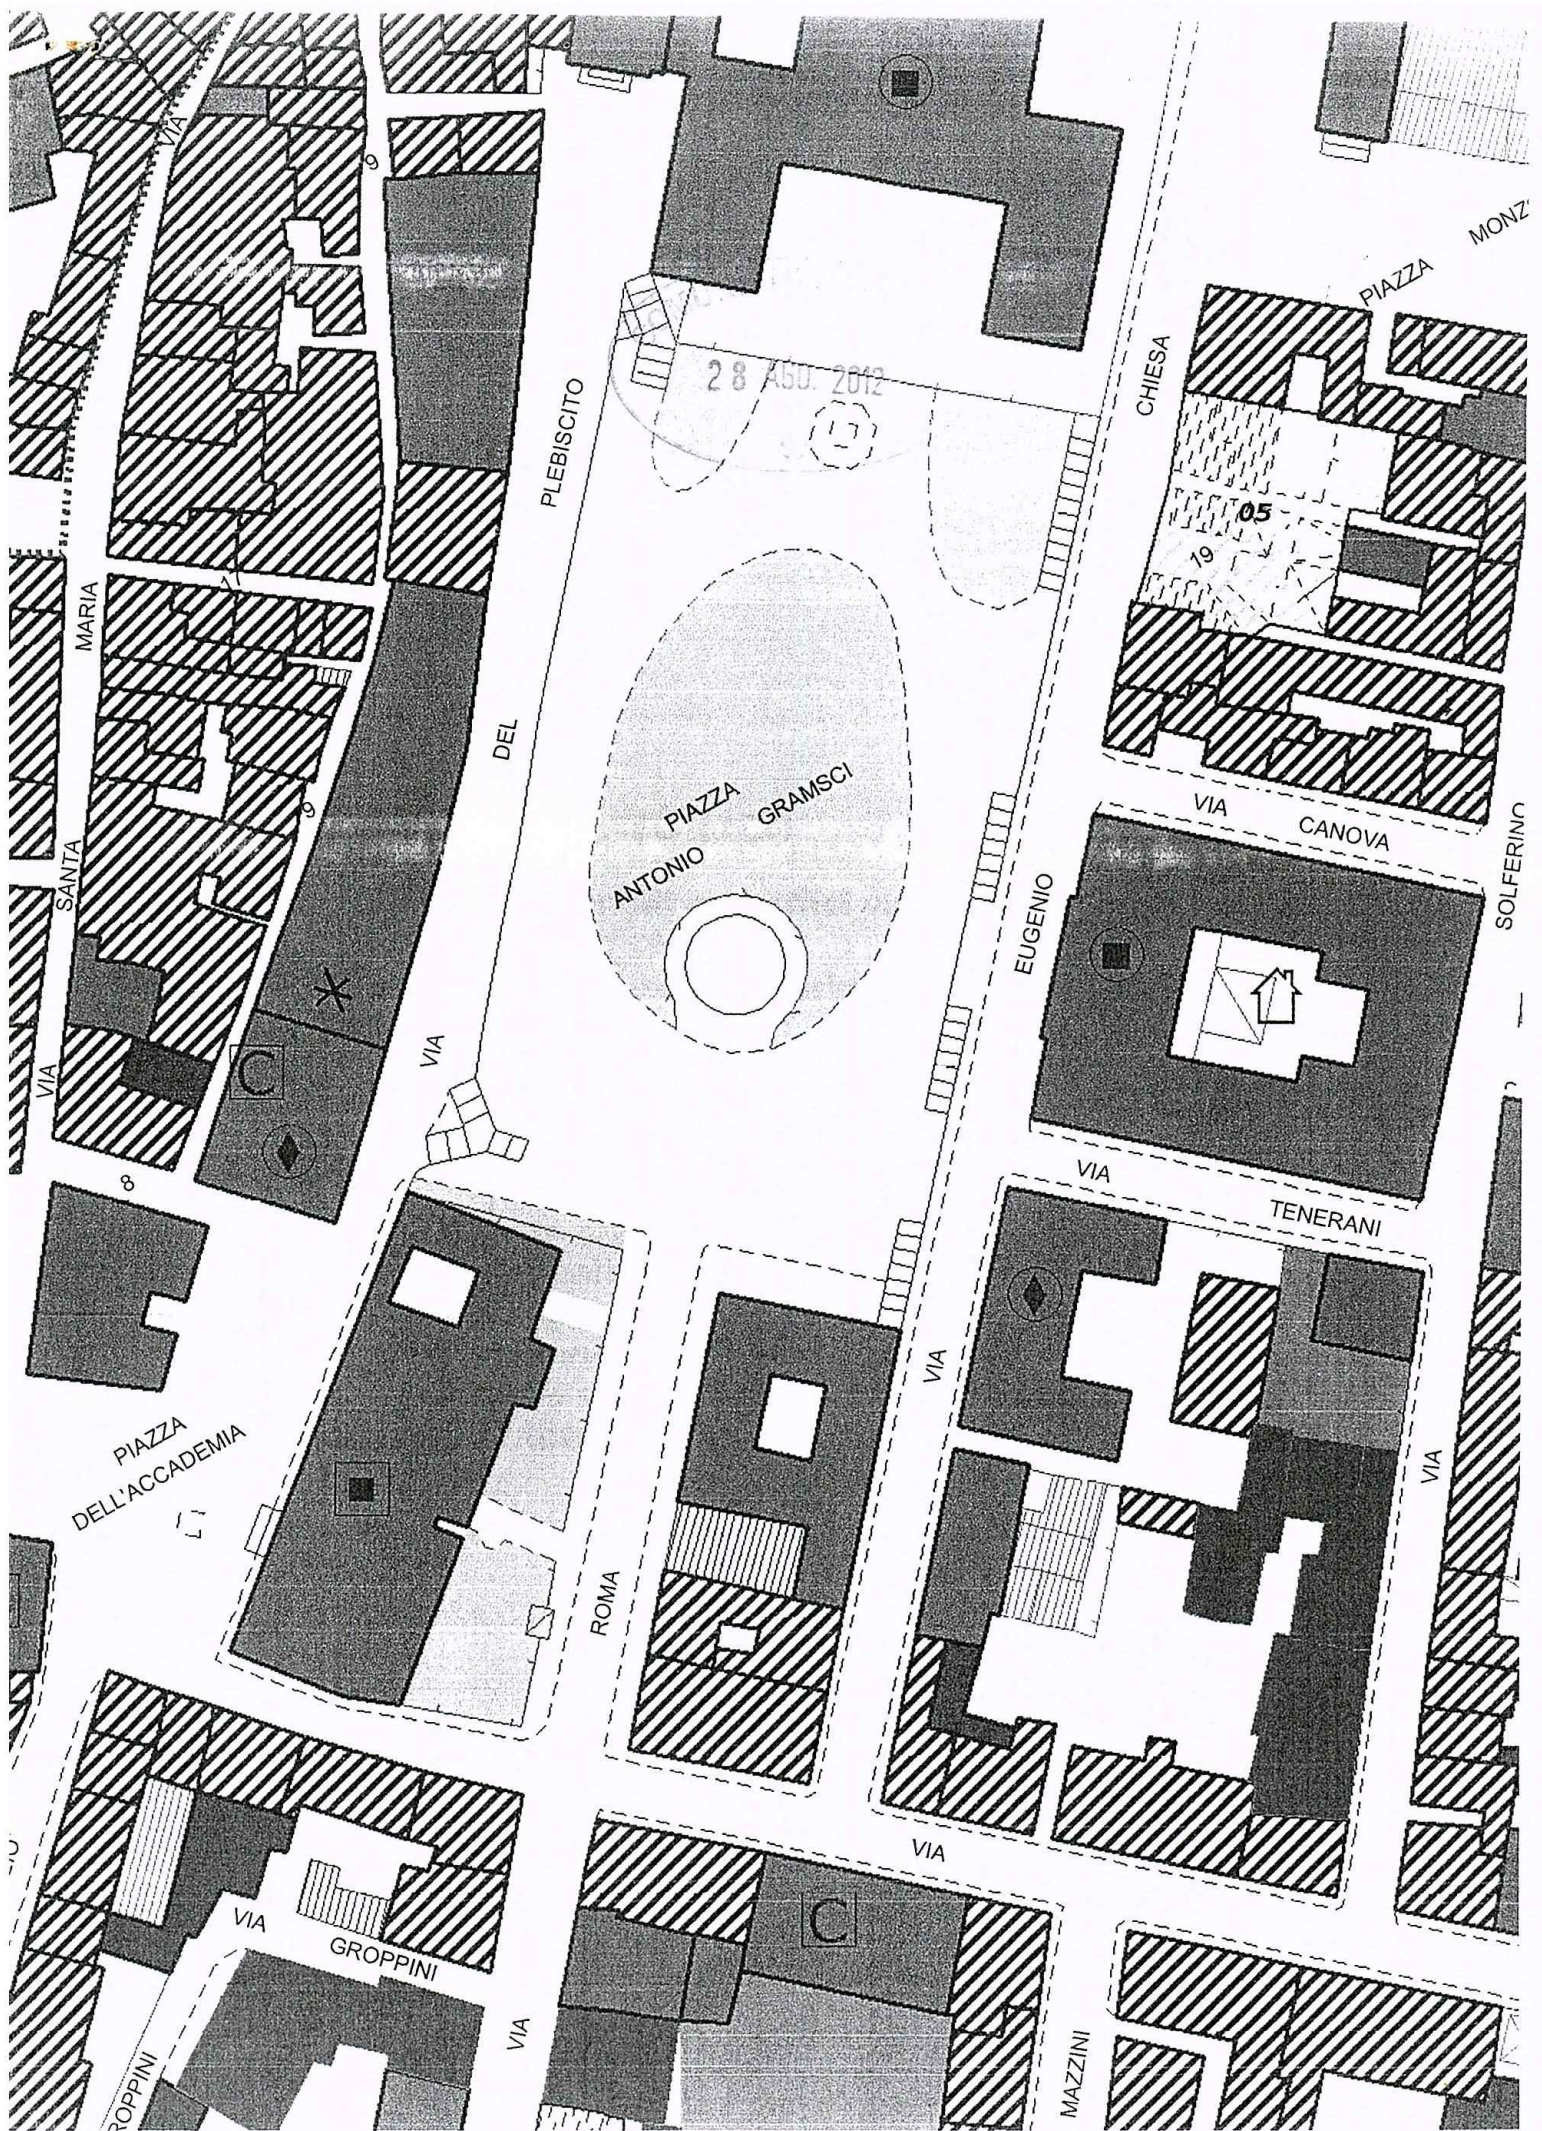

28 AGO. 2012

PIAZZA ANTONIO GRAMSCI

PLEBISCITO

DEL

VIA

SANTA MARIA

PIAZZA MONZINO

CHIESA

05

19

VIA CANOVA

SOLFERINO

EUGENIO

VIA

TENERANI

VIA

ROMA

VIA

VIA GROPPINI

VIA

MAZZINI

PIAZZA DELL'ACCADEMIA

8

9

9



EDIFICI "A" DI IMPIANTO STORICO

-  **A1** Complessi monumentali ed edifici vincolati dal D.lgs 490/99 e quelli ad esso parificati
-  **A2** Edifici e complessi di valore storico architettonico e/o documentario
-  **A3** Edifici di valore storico architettonico e/o documentario con parti manomesse o alterate
-  **A4** Edifici di impianto storico alterati o tipomorfologicamente modificati
-  Edifici di impianto storico alterati o tipomorfologicamente modificati per i quali è ammesso l'ampliamento (ru3)
-  Edifici di impianto storico alterati o tipomorfologicamente modificati per i quali è ammessa la demolizione e ricostruzione (ru1)
-  Edifici di impianto storico alterati o tipomorfologicamente modificati per i quali è ammessa la sopraelevazione (ru2)

Prot. n.

17975

Massa 14 /08/12

Azienda USL 1 Massa Carrara

OGGETTO: progetto edilizio n 9982 Sig Gatti Cesarina



Al. Arch. Ambrosiani Donatella

Con riferimento alla richiesta di parere igienico sanitario relativo alla pratica
segnata in oggetto, si esprime :

parere favorevole

Distinti saluti.




Dott. Dino Giannarelli

U.O./U.F. Igiene e
Sanità Pubblica
54100 Massa
Via Democrazia, 44
Tel. 0585-493912
Fax 0585-810405

COMUNE DI CARRARA

COMUNICAZIONE TARDIVA PER INTERVENTI MANUTENZIONE STRAORDINARIA

PIANTA CON PUNTI DI RIPRESA DOCUMENTAZIONE FOTOGRAFICA

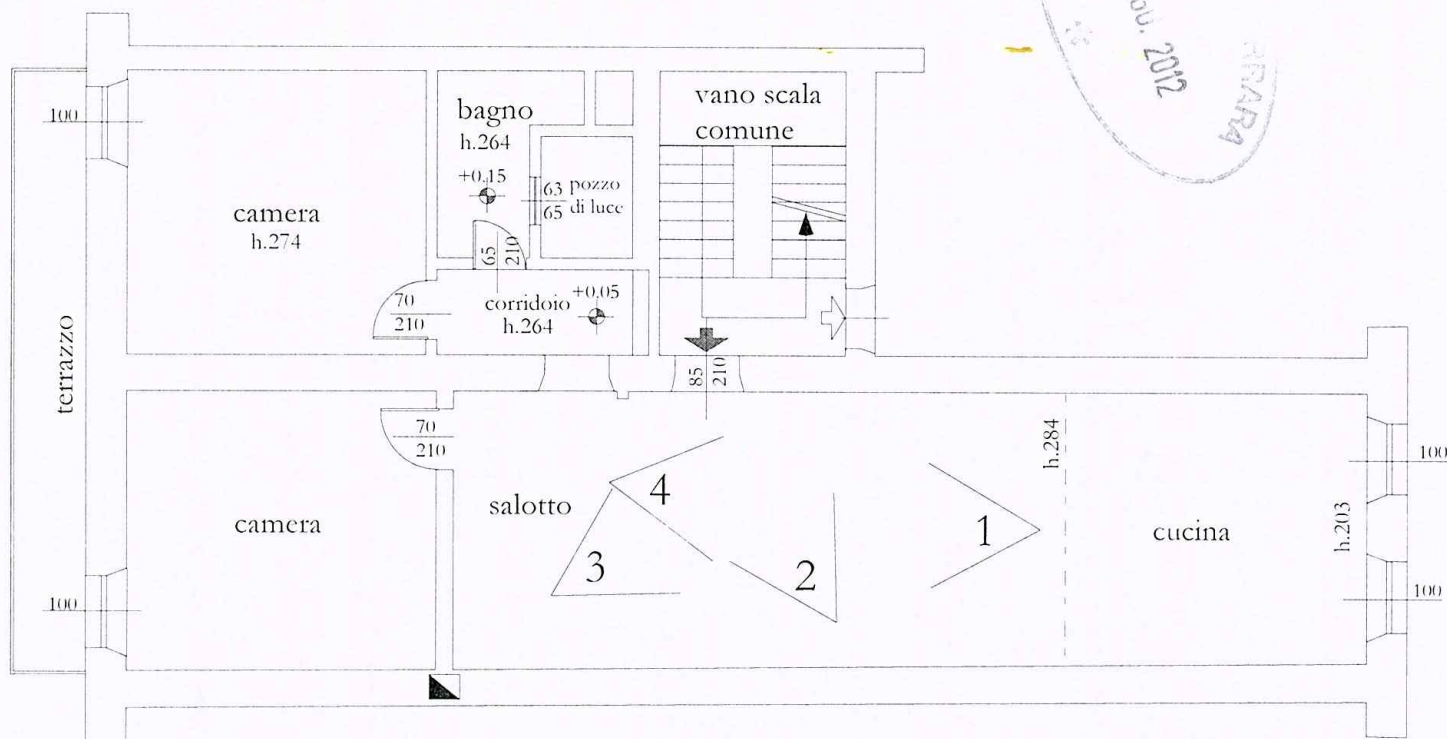

PROPRIETA'

Sig. GATTI CESARINA

Data 31/07/2012

PROGETTISTA

Dr. Arch. Donatella Ambrosini



STUDIO PROFESSIONALE

PROGETTAZIONE IN BIO-ARCHITETTURA


Donatella Ambrosini

Architetto

Via Aurelia n.205, 19033 Castelnuovo Magra (SP)

tel.fax.0187/670329 - cell.3387934134

mail: arch.doni@libero.it

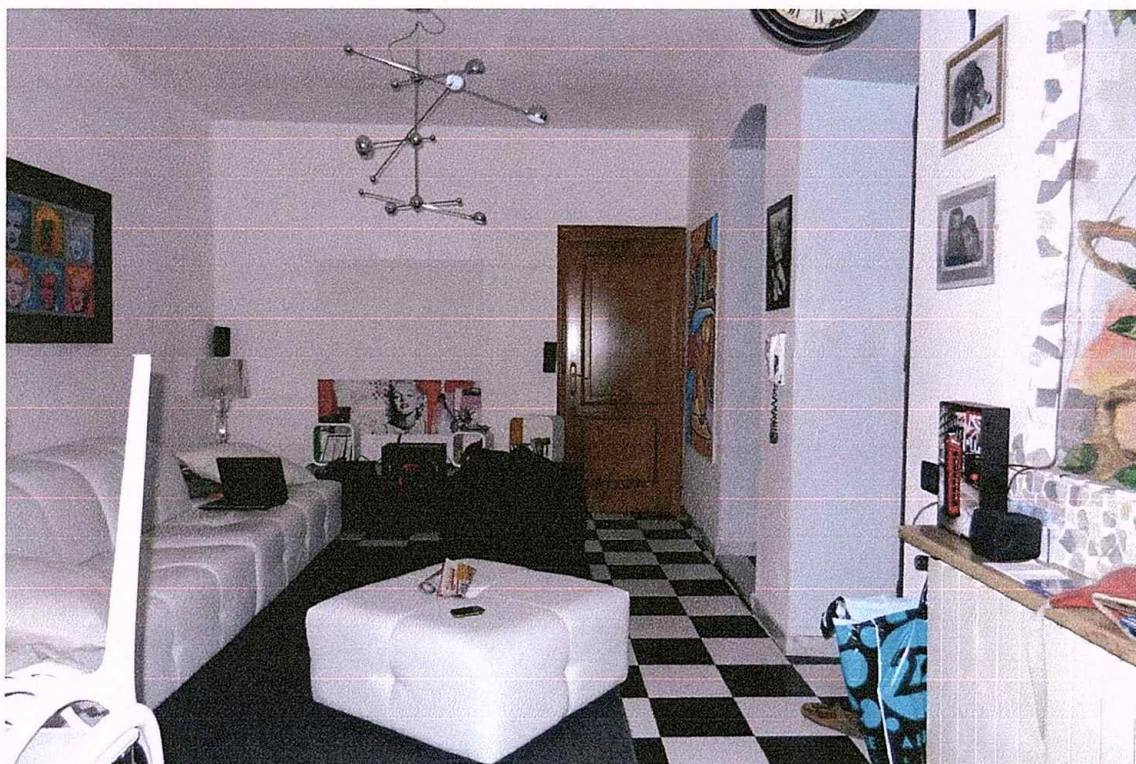

1



2





3



4

COMUNE DI CARRARE
28 AGO. 2012

COMUNE DI CARRARA

COMUNICAZIONE TARDIVA PER INTERVENTI DI MANUTENZIONE STRAORDINARIA

20 AGO. 2012

Dati introduttivi

- Proprietà: GATTI CESARINA, residente in Via Dell'Arancio N.24 del Comune di Carrara.
- Censita al NCEU foglio 40 particella 643 sub 10/11.
- Destinazione: Edificio a destinazione residenziale.

Descrizione

L'intervento riguarda lavori interni all'appartamento posto al piano terzo di un immobile classificato A1 dallo strumento urbanistico comunale.

Detti lavori furono realizzati alla fine degli anni 1980 e non furono regolarizzati, si tratta della demolizione di una parete divisoria in mattoni forati che perimetrava un piccolo locale ripostiglio ed individuava un corridoio per aumentare la superficie a salotto-cucina creando un unico vano giorno.

Allo stato attuale si dovrà ripristinare l'intonaco in corrispondenza della demolizione e ridipingere con pittura per interni.

Carrara, 02-08-2012

Il tecnico

Dr Arch. Donatella Ambrosini
Via Aurelia n.205, 19033 Castelnuovo Magra(SP)
Tel.338/7934134
Mail. arch.doni@libero.it

DICHIARAZIONE SOSTITUTIVA DELL'ATTO DI NOTORIETA'
DPR 28 dicembre 2000, n° 445

La Sottoscritta GIANANTI ELISABETTA, nata a CARRARA, il 16/05/1989 e residente in CARRARA, via DELL'ARANCIO, n°24, c.f. GNNLBT89E56B832H

DICHIARA

- ai fini della titolarità di cui all'art. 11 del D.P.R. 06.06.2001 n° 380 e s.m.i., di avere la disponibilità dell'immobile ad uso RESIDENZIALE, sito in CARRARA, via DELL'ARANCIO n° 24, censito in catasto nel fg. n° 40, con il mapp. n° 643, sub. n°10, in qualità di PROPRIETARIA;
- DI AUTORIZZARE LA SIG.RA GATTI CESARINA, già usufruttuaria del bene a presentare pratica di SCIA per fusione e opere interne;
- che il fabbricato di cui sopra è stato realizzato ANTE 1942 ed è stato modificato con pratica ART.26/1985, e da tale data non ha subito trasformazioni che abbiano richiesto atti amministrativi.

La Sottoscritta GIANANTI ELISABETTA consapevole delle sanzioni penali a cui può andare incontro nel caso di affermazioni mendaci e delle relative sanzioni penali di cui all'art.76 DPR 445/2000 dichiara ai sensi degli artt.46 e 47 del DPR 445/2000 che gli stati, le qualità personali e i fatti espressi nel presente atto sotto forma di dichiarazione sostitutiva corrispondono a verità

Ai sensi e per gli effetti di cui all'art.13 del Dlgs 196 del 30 giugno 2003 (Codice in materia di dati personali) dichiaro di essere informata che i dati personali raccolti saranno trattati, anche con strumenti informatici, esclusivamente nell'ambito del procedimento per il quale la presente dichiarazione viene resa e che al riguardo mi competono tutti i diritti previsti

Ai sensi dell'art. 38 del DPR 28/12/00, n. 445:

☐ l'autocertificazione è sottoscritta dal dichiarante in presenza del dipendente addetto.

X l'autocertificazione è depositata, già sottoscritta dal dichiarante, insieme alla fotocopia, non autenticata, di un documento d'identità del dichiarante in corso di validità.

Carrara, 24/07/2012




Il dichiarante

Visto il documento

Il dipendente addetto

20 AGO 2012

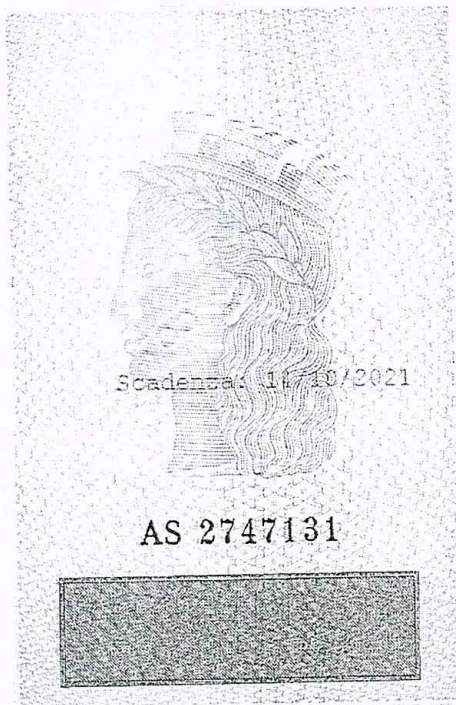

I.P.Z.S. SpA - OFFICINA CV - ROMA



Cognome	GIANANTI
Nome	ELISABETTA
nato il	16/05/1989
(atto n.	125 P. 1 S. A)
a	CARRARA (MS)
Cittadinanza	ITALIANA
Residenza	CARRARA (MS)
Via	DELL'ARANCIO n.24
Stato civile	Nubile
Professione	IMPIEGATA
CONNOTATI E CONTRASSEGNI SALIENTI	
Statura	1,55
Capelli	Castani Scuri
Occhi	Castani
Segni particolari	NESSUNO

	
Firma del titolare	<i>G. Giananti</i>
CARRARA (MS)	15/10/2011
d'ORDINE DEL SINDACO	
IL FUNZIONARIO INCARICATO	
(Dr. Franca Fabrizi)	
Imposta dovuta al Comune	5,26
	

DICHIARAZIONE SOSTITUTIVA DELL'ATTO DI NOTORIETA'
DPR 28 dicembre 2000, n° 445

La Sottoscritta GATTI CESARINA, nata a FOSDINOVO, il 13/03/1935 e residente in CARRARA, via DELL'ARANCIO, n°24, c.f. GTTCRN35C53D735G

DICHIARA

- ai fini della titolarità di cui all'art. 11 del D.P.R. 06.06.2001 n° 380 e s.m.i., di avere la disponibilità dell'immobile ad uso RESIDENZIALE, sito in CARRARA, via DELL'ARANCIO n° 24, censito in catasto nel fg. n° 40, con il mapp. n° 643, sub. n°11, in qualità di PROPRIETARIA, e del mapp.643 sub.10 in qualità di usufruttuaria;
- che il fabbricato di cui sopra è stato realizzato ANTE 1942 ed è stato modificato con pratica ART.26/1985, e da tale data non ha subito trasformazioni che abbiano richiesto atti amministrativi.

La Sottoscritta GATTI CESARINA consapevole delle sanzioni penali a cui può andare incontro nel caso di affermazioni mendaci e delle relative sanzioni penali di cui all'art.76 DPR 445/2000 dichiara ai sensi degli artt.46 e 47 del DPR 445/2000 che gli stati, le qualità personali e i fatti espressi nel presente atto sotto forma di dichiarazione sostitutiva corrispondono a verità

Ai sensi e per gli effetti di cui all'art.13 del Dlgs 196 del 30 giugno 2003 (Codice in materia di dati personali) dichiaro di essere informata che i dati personali raccolti saranno trattati, anche con strumenti informatici, esclusivamente nell'ambito del procedimento per il quale la presente dichiarazione viene resa e che al riguardo mi competono tutti i diritti previsti

Ai sensi dell'art. 38 del DPR 28/12/00, n. 445:

☐ l'autocertificazione è sottoscritta dal dichiarante in presenza del dipendente addetto.

X l'autocertificazione è depositata, già sottoscritta dal dichiarante, insieme alla fotocopia, non autenticata, di un documento d'identità del dichiarante in corso di validità.

Carrara, 24/07/2012



Il dichiarante

Gatti Cesarina

Visto il documento

Il dipendente addetto

Scadenza: 25/07/2012

AN 5765425

IPZS 1251 OFFICINA CV - ROMA

REPUBBLICA ITALIANA



COMUNE DI

CARRARA

CARTA D'IDENTITÀ

N° AN 5765425

DI

GATTI

CESARINA

28 AGO. 2012

Cognome GATTI
Nome CESARINA
nato il 13/03/1935
(atto n. 15 p. 1 S.)
a FOSDINOVO (MS)
a ITALIANA
Cittadinanza CARRARA (MS)
Residenza DELL'ARANCIO n.24
Via =====
Stato civile CASALINGA
Professione
CONNOTATI E CONTRASSEGNI SALIENTI
Statura 1.56
Capelli Bianchi
Occhi Castani
Segni particolari



Firma del titolare
CARRARA (MS)

26/07/2007

D'ORDINE DEL SINDACO
IL FUNZIONARIO INCARICATO
(Dr. Franca Fabrizi)

Imposta
dovuta
al Comune
5.25



Visura per immobile

Situazione degli atti informatizzati al 03/04/2012

Data: 03/04/2012 - Ora: 12.35.44
Visura n.: T276209 Pag: 1

Fine

Dati della richiesta	Comune di CARRARA (Codice: B832)
Catasto Fabbricati	Provincia di MASSA
	Foglio: 40 Particella: 643 Sub.: 11

Unità immobiliare

N.	DATI IDENTIFICATIVI					DATI DI CLASSAMENTO				DATI DERIVANTI DA	
	Sezione Urbana	Foglio	Particella	Sub	Zona Cens.	Micro Zona	Categoria	Classe	Consistenza	Rendita	
1		40	643	11	1		A/4	4	2 vani	Euro 108,46	VARIAZIONE TOPONOMASTICA del 15/07/2002 n. 12929 .1/2002 in atti dal 15/07/2002 (protocollo n. 67607) VARIAZIONE DI TOPONOMASTICA
Indirizzo	VIA DELL' ARANCIO n. 24 piano: 3;										

INTESTATO

N.	DATI ANAGRAFICI	CODICE FISCALE	DIRITTI E ONERI REALI
1	GATTI Cesarina nata a FOSDINOVO il 13/03/1935	GTTCRN35C53D735G*	(1) Proprieta' per 1000/1000

Rilasciata da: Servizio Telematico

26 AGO. 2012

Visura per immobile

Situazione degli atti informatizzati al 03/04/2012

Data: 03/04/2012 - Ora: 12.35.15
Visura n.: T275708 Pag: 1

Fine

Dati della richiesta	Comune di CARRARA (Codice: B832)
Catasto Fabbricati	Provincia di MASSA
Unità immobiliare	Foglio: 40 Particella: 643 Sub.: 10

DATI IDENTIFICATIVI				DATI DI CLASSAMENTO						DATI DERIVANTI DA	
N.	Sezione	Foglio	Particella	Sub	Zona	Micro	Categoria	Classe	Consistenza	Rendita	
1	Urbana	40	643	10	Cens. I	Zona	A/4	4	3 vani	Euro 162,68	VARIAZIONE TOPONOMASTICA del 15/07/2002 n. 12928 .1/2002 in atti dal 15/07/2002 (protocollo n. 67606) VARIAZIONE DI TOPONOMASTICA
Indirizzo				VIA DELL' ARANCIO n. 24 piano: 3;							

INTERESTATI

N.	DATI ANAGRAFICI	CODICE FISCALE	DIRITTI E ONERI REALI
1	GATTI Cesarina nata a FOSDINOVO il 13/03/1935	GTTCRN35C53D735G*	(8) Usufrutto
2	GIANANTI Elisabetta nata a CARRARA il 16/05/1989	GNNLBT89E56B832H*	(2) Nuda proprietà per 1/2
3	ORSI Alessandra nata a CARRARA il 14/07/1967	RSOLSN67L54B832L*	(2) Nuda proprietà per 1/2
DATI DERIVANTI DA			
DENUNZIA (NEI PASSAGGI PER CAUSA DI MORTE) del 25/08/1994 n. 4218. 1/2010 in atti dal 21/04/2010 (protocollo n. MS0038545) Registrazione: UR Sede: CARRARA			
Volume: 435 n: 82 del 03/12/1994 GIANANTI DANILIO			

Rilasciata da: Servizio Telematico

82 AGO. 2012



Comune CARRARA Foglio 40
Scala originale 1:1000
Dimensione cornice 267 000 x 189 000 metri
14-Mar-2012 10:28
Prof. n. 1144747 2012

E=1586000

Particella 643