



IL DIRIGENTE 1° DIPARTIMENTO
(Arch. Claudio Verriani)

PIANTA COPERTURA

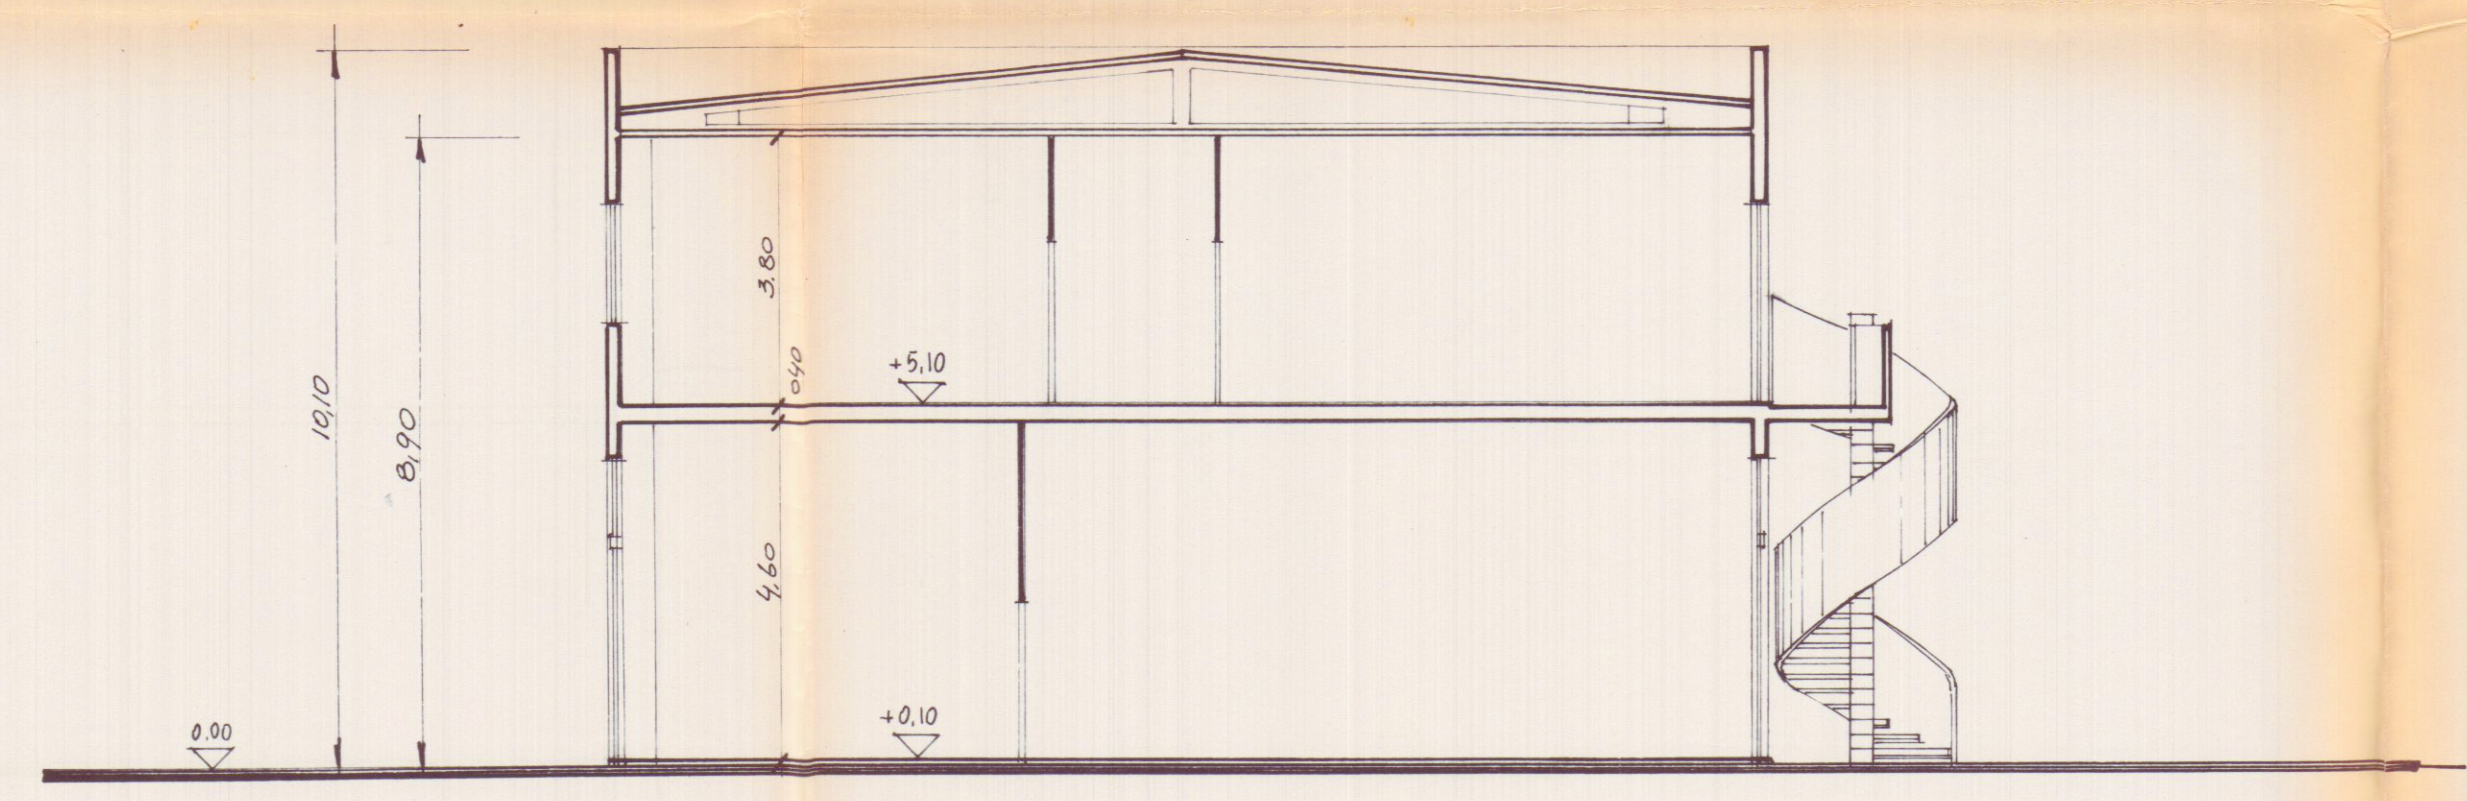

SEZIONE TRASVERSALE

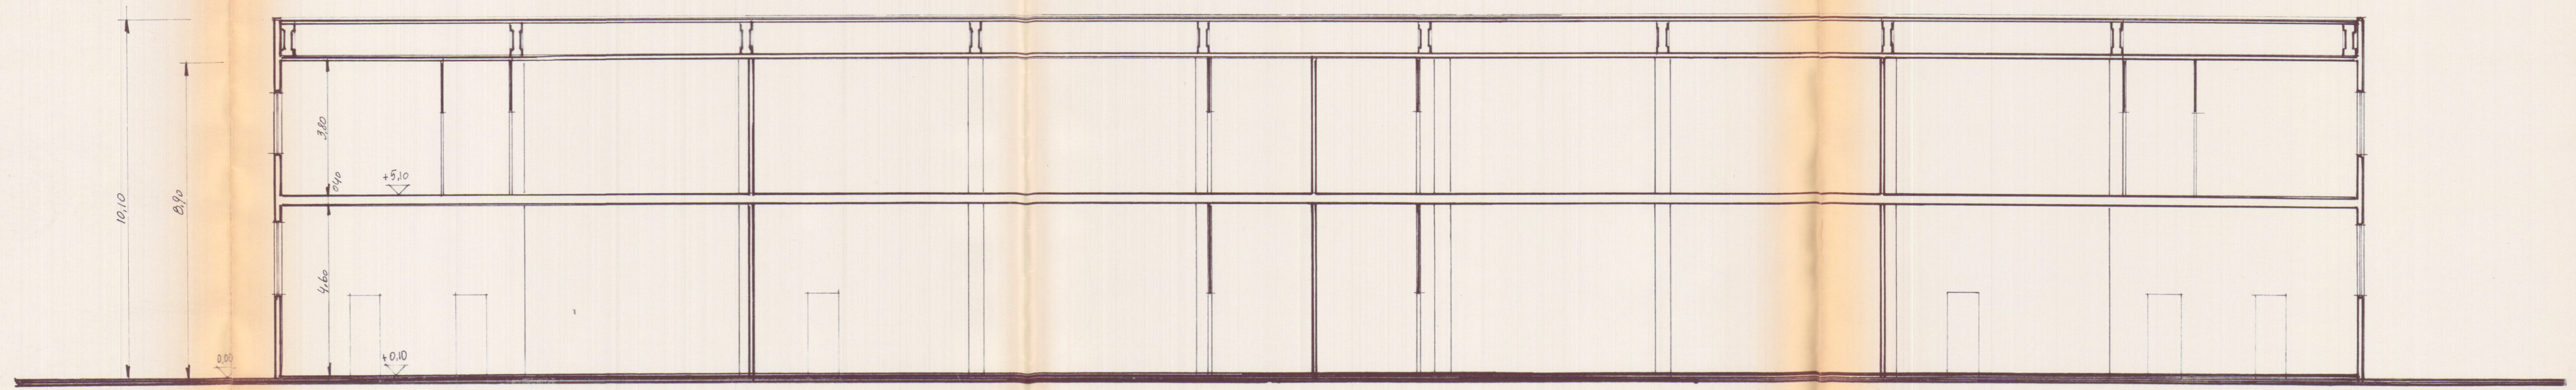

SEZIONE LONGITUDINALE