


APPROVATO
18.6.76
CONTELLATO

Approvato dal Sindaco alla condiz.
ludica, permesso
N. 475 del
L. ING. CAPO
V. ...

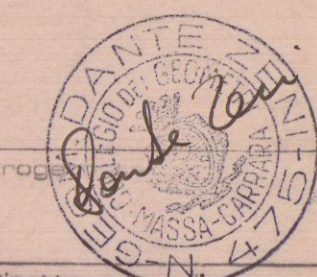

GEOM. DANTE ZENI

PROPRIETARIO SIG. LATTANZI MAURA

LAVORO RIFACIMENTO TETTO

TAVOLA PIANTE E PROSPETTI


Date

Scale


n. d'ordine

Riferim.


2

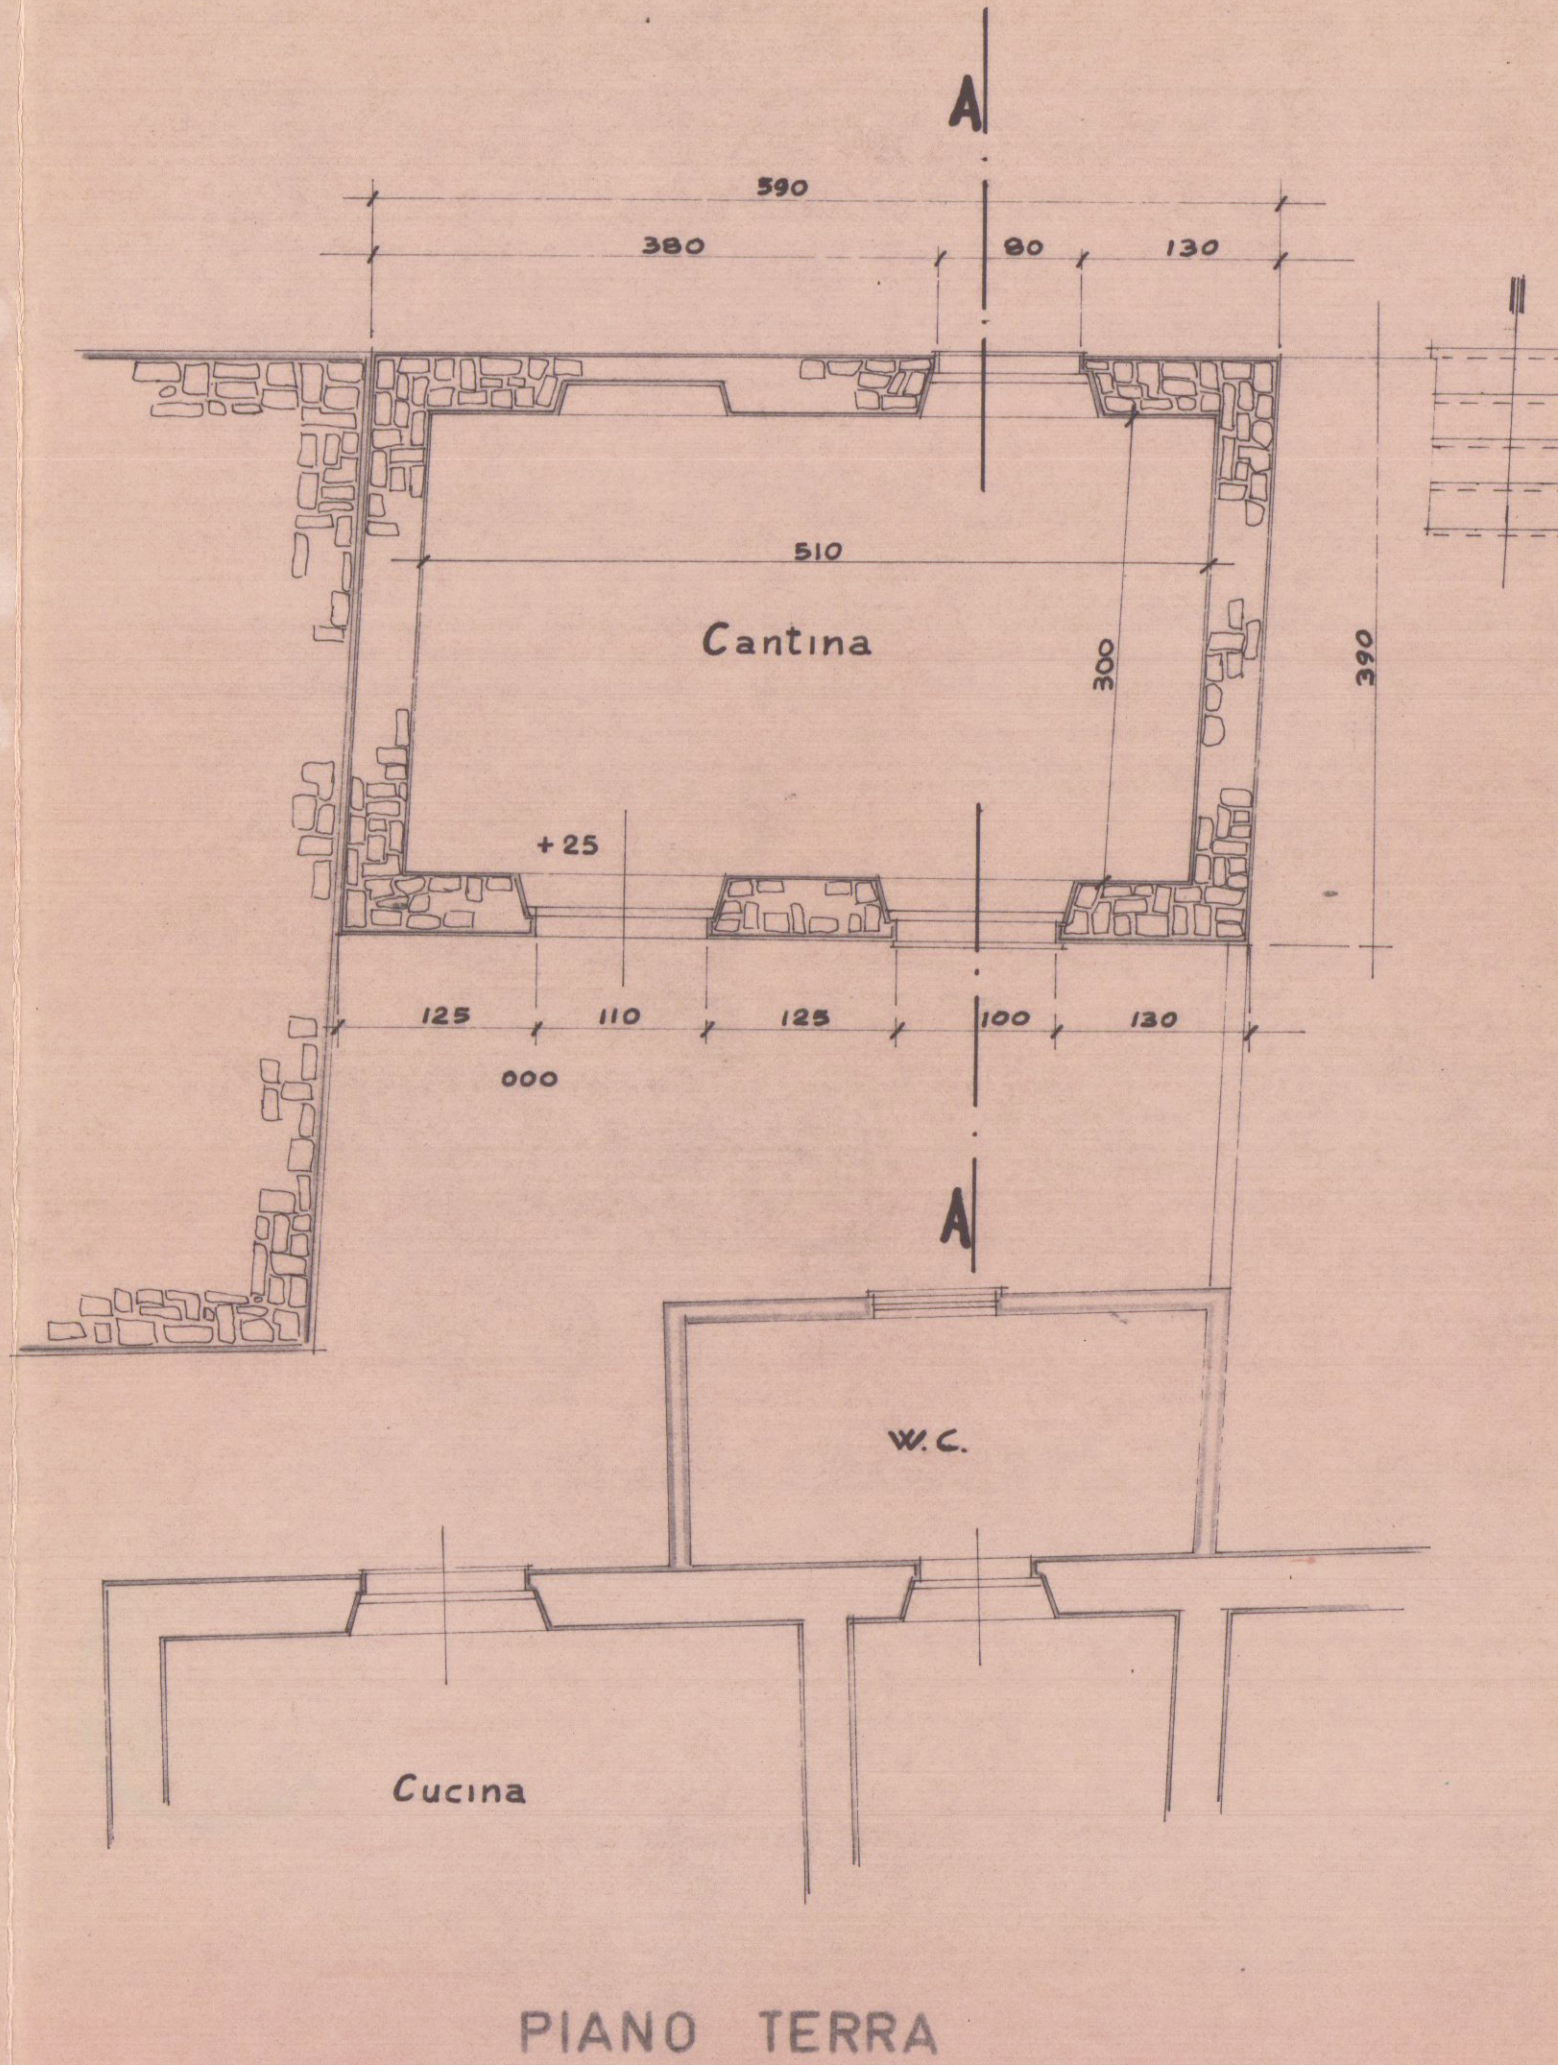

Stato Attuale

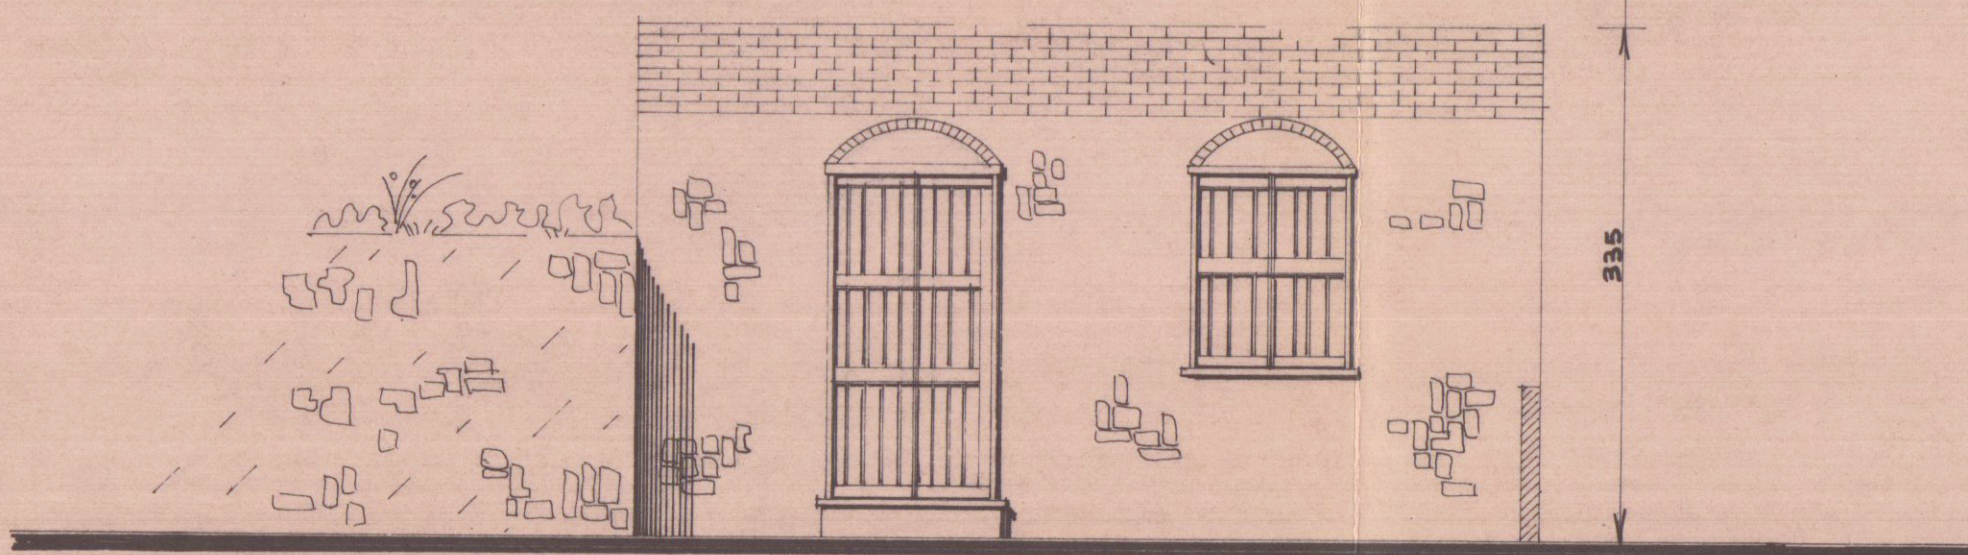


PROSPETTO SUD OVEST

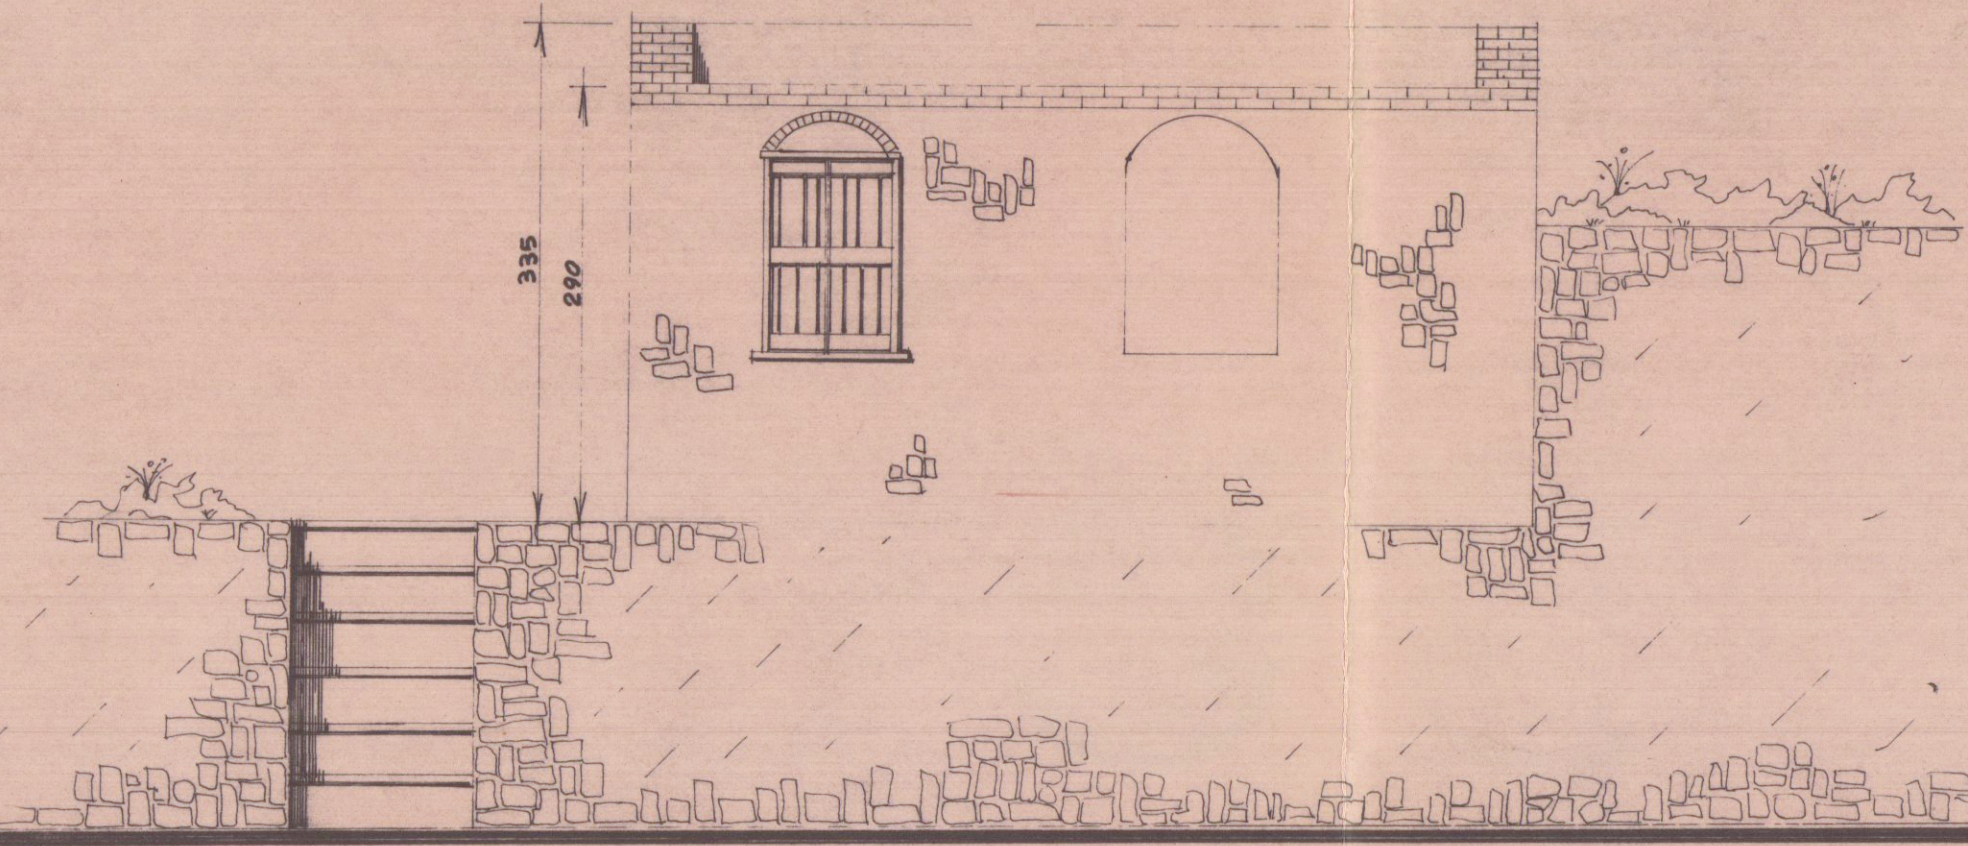


PROSPETTO NORD EST


Progetto

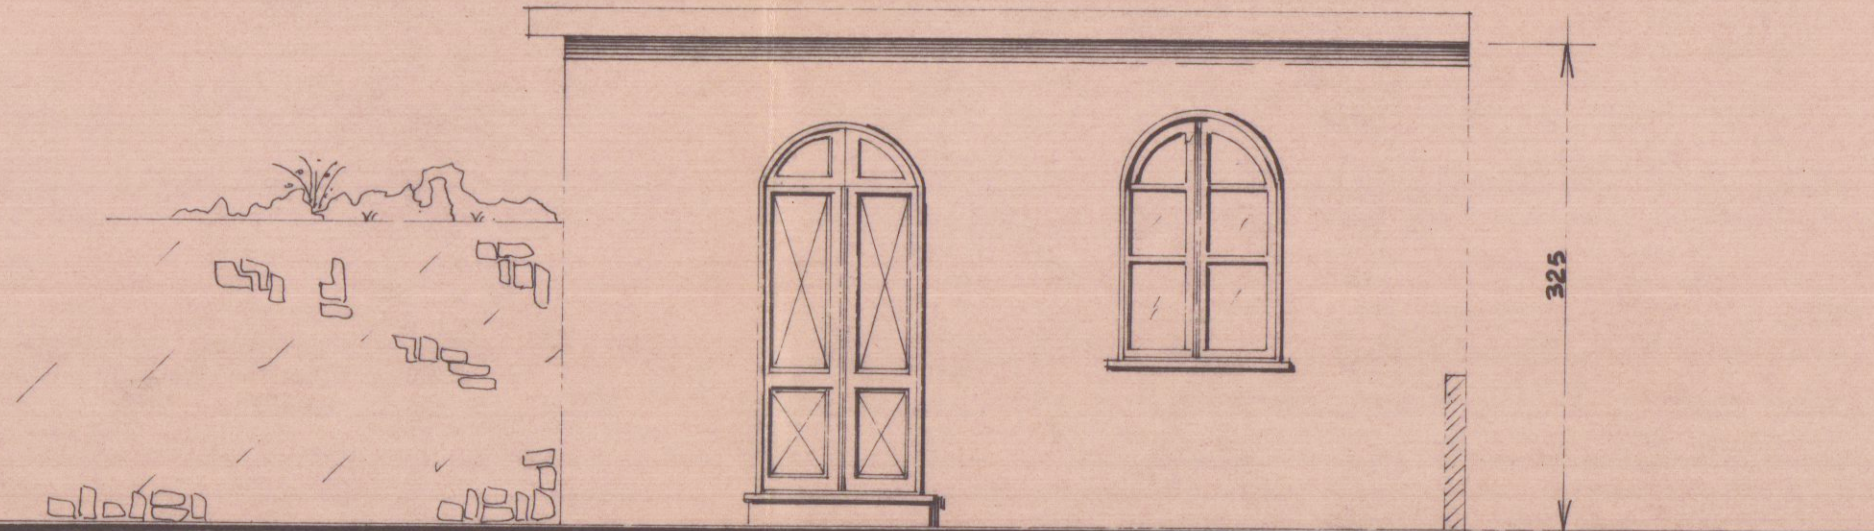


PROSPETTO SUD OVEST

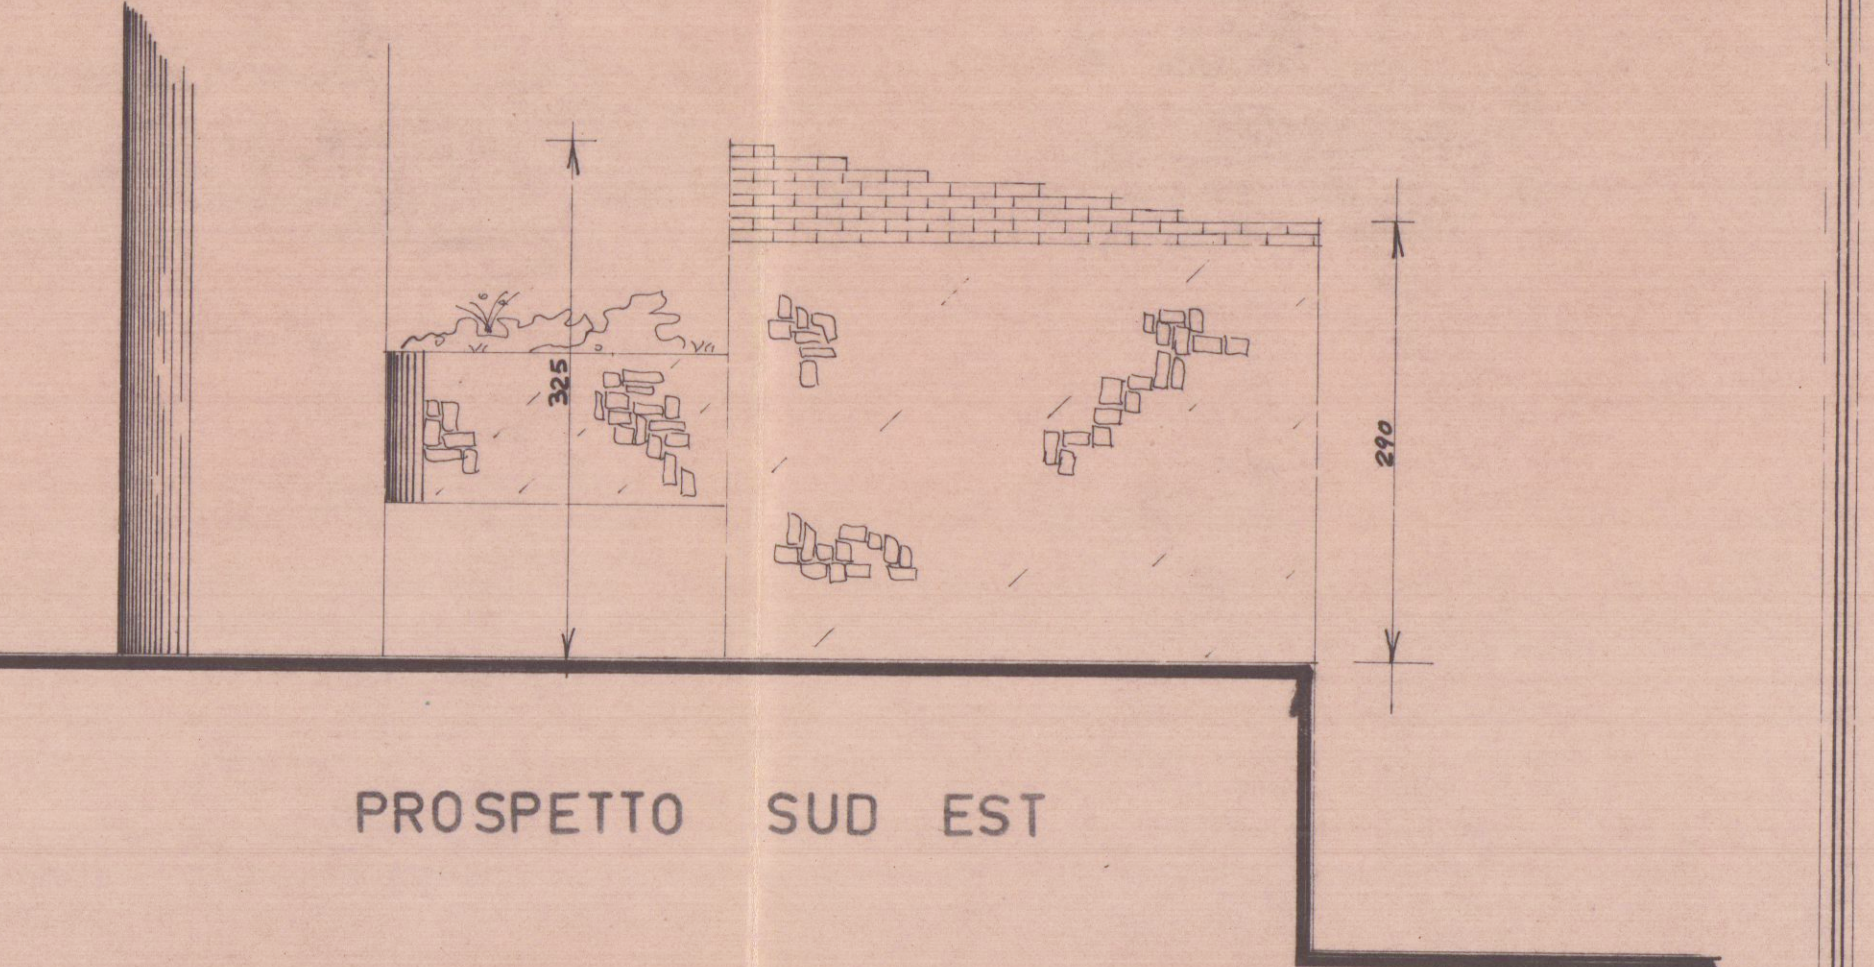


PROSPETTO SUD EST

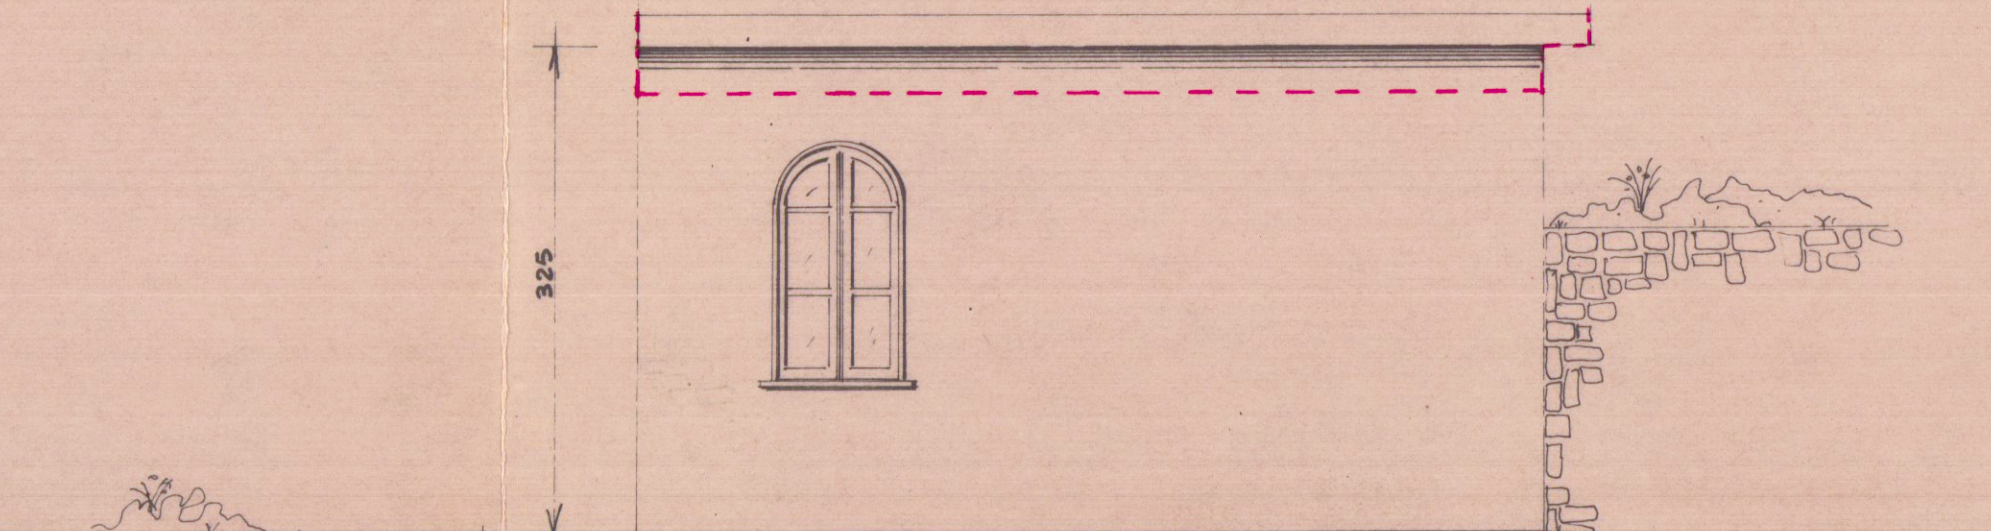


PROSPETTO NORD EST

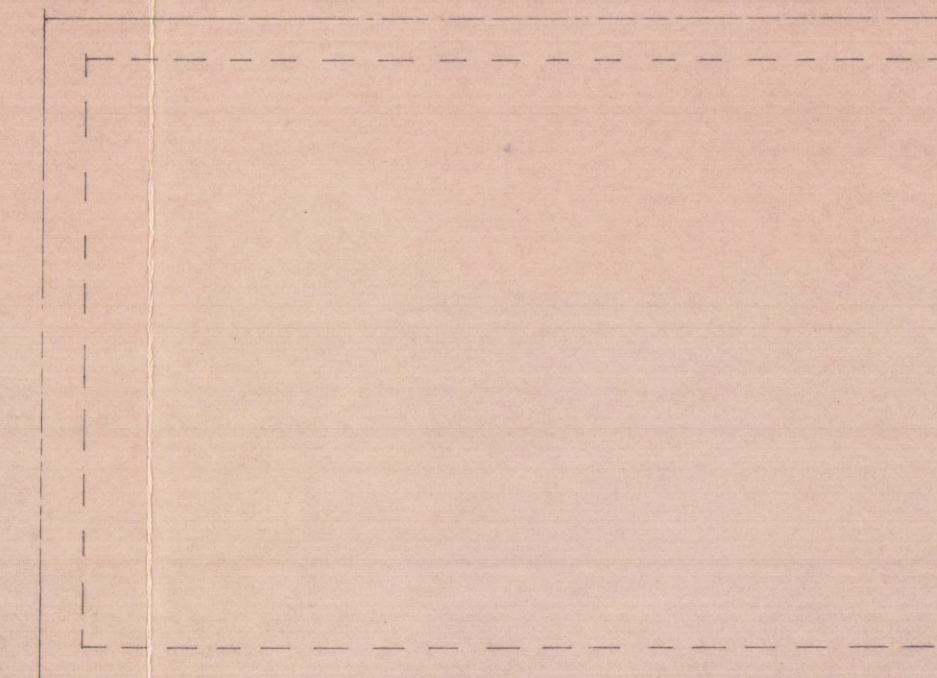

COPERTURA

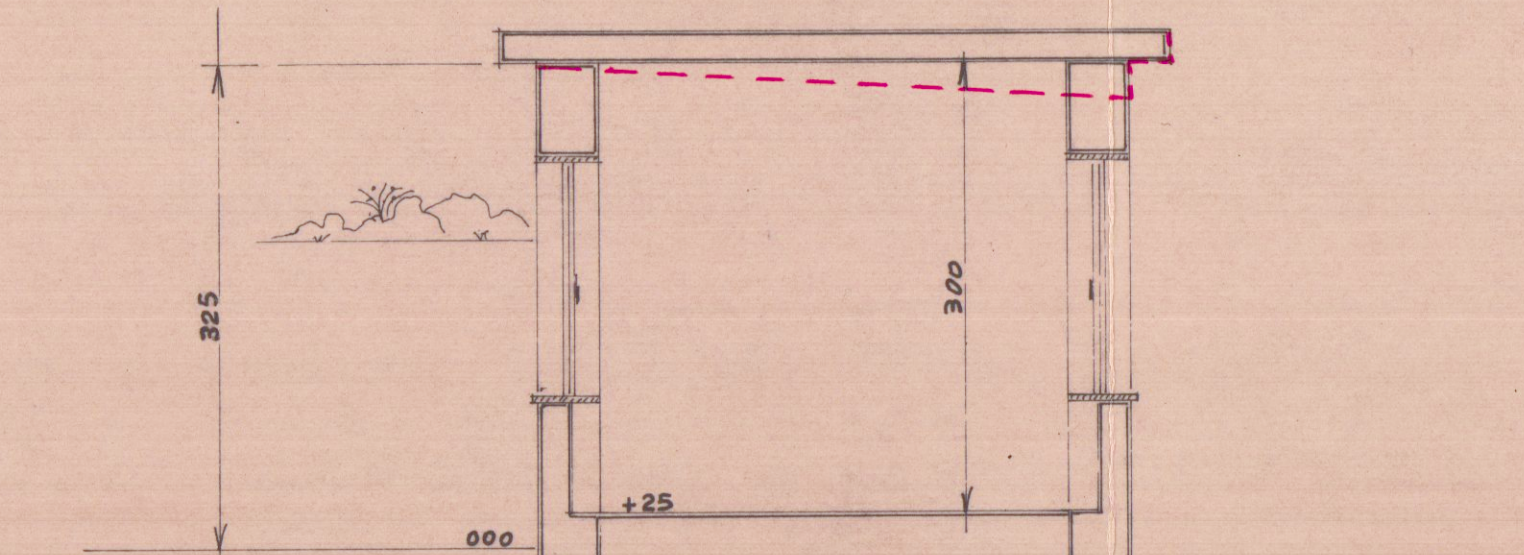

SEZ. A - A

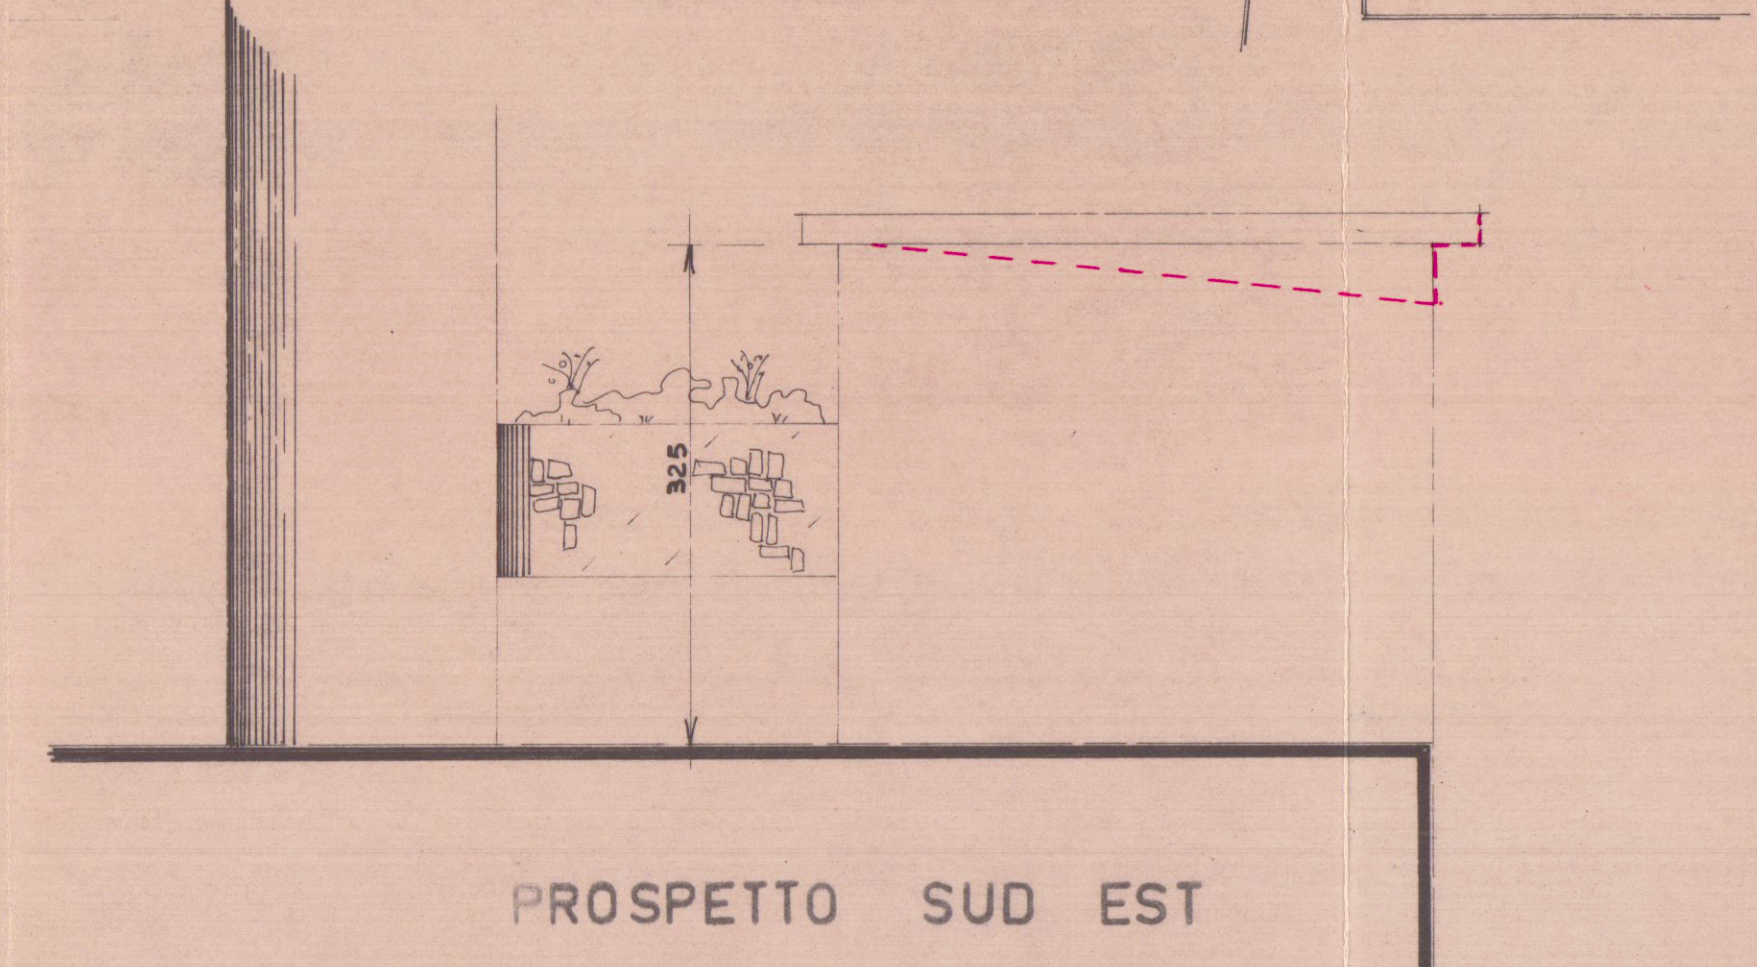

PROSPETTO SUD EST