
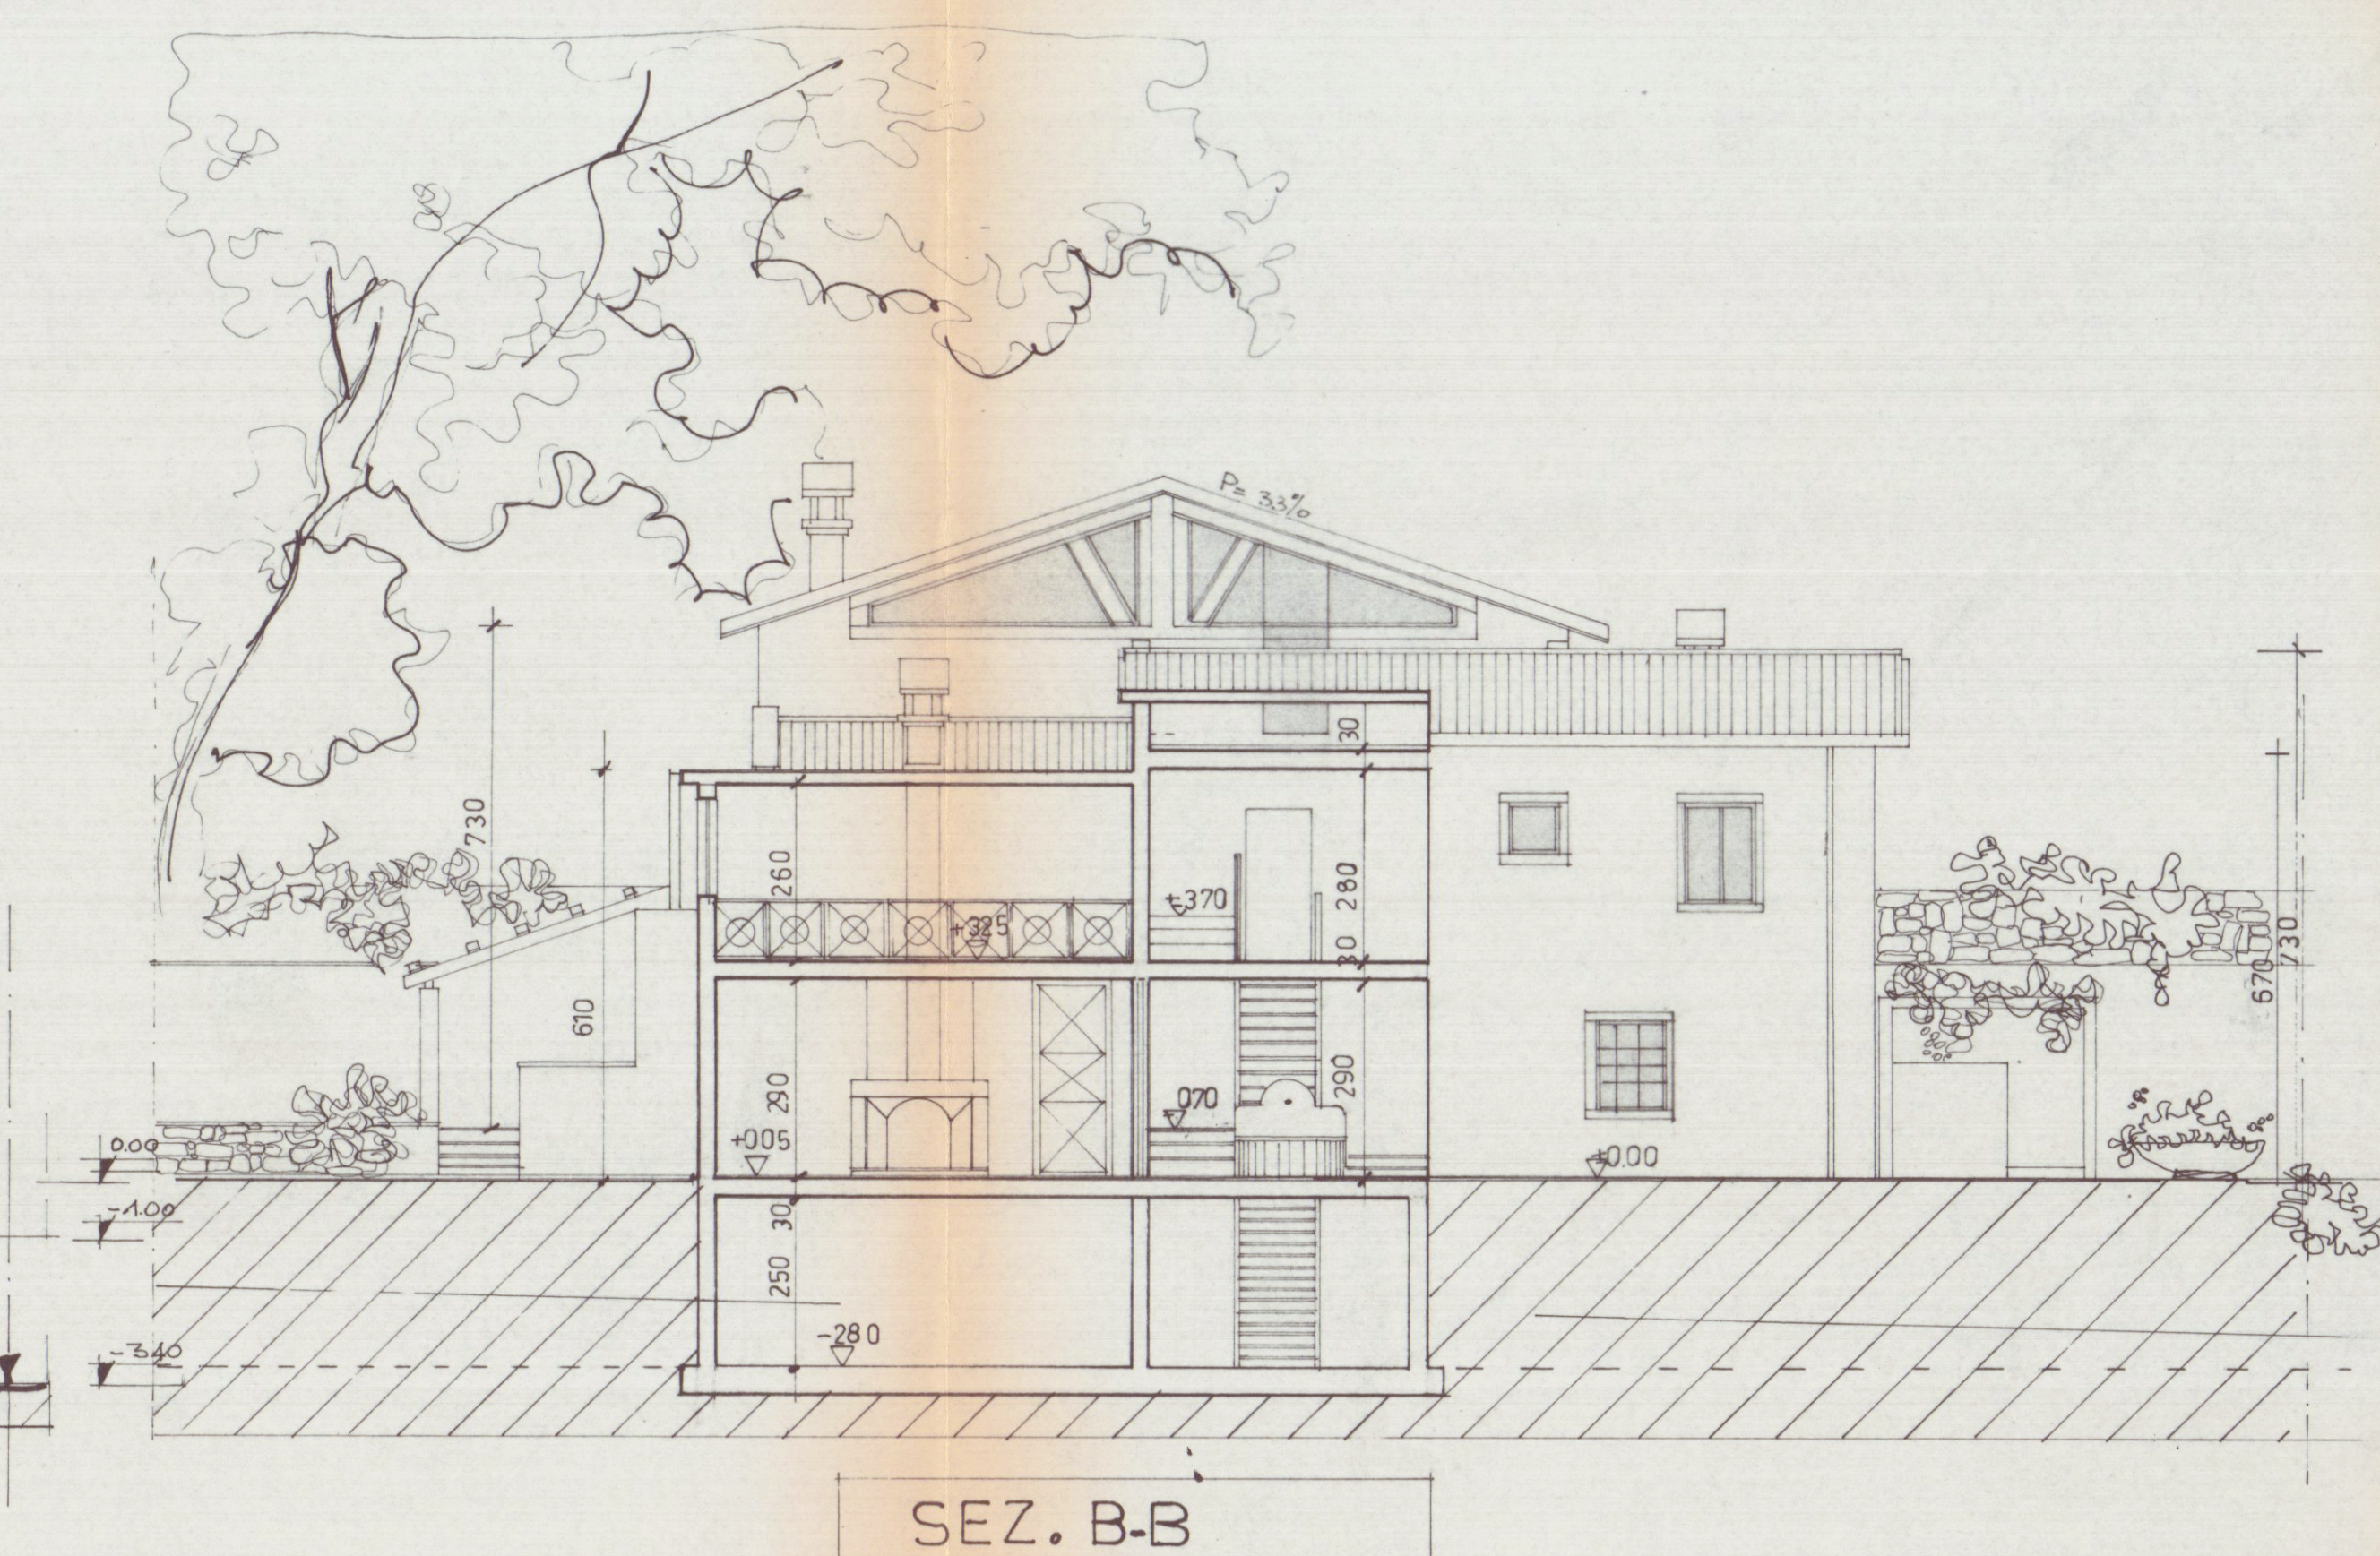
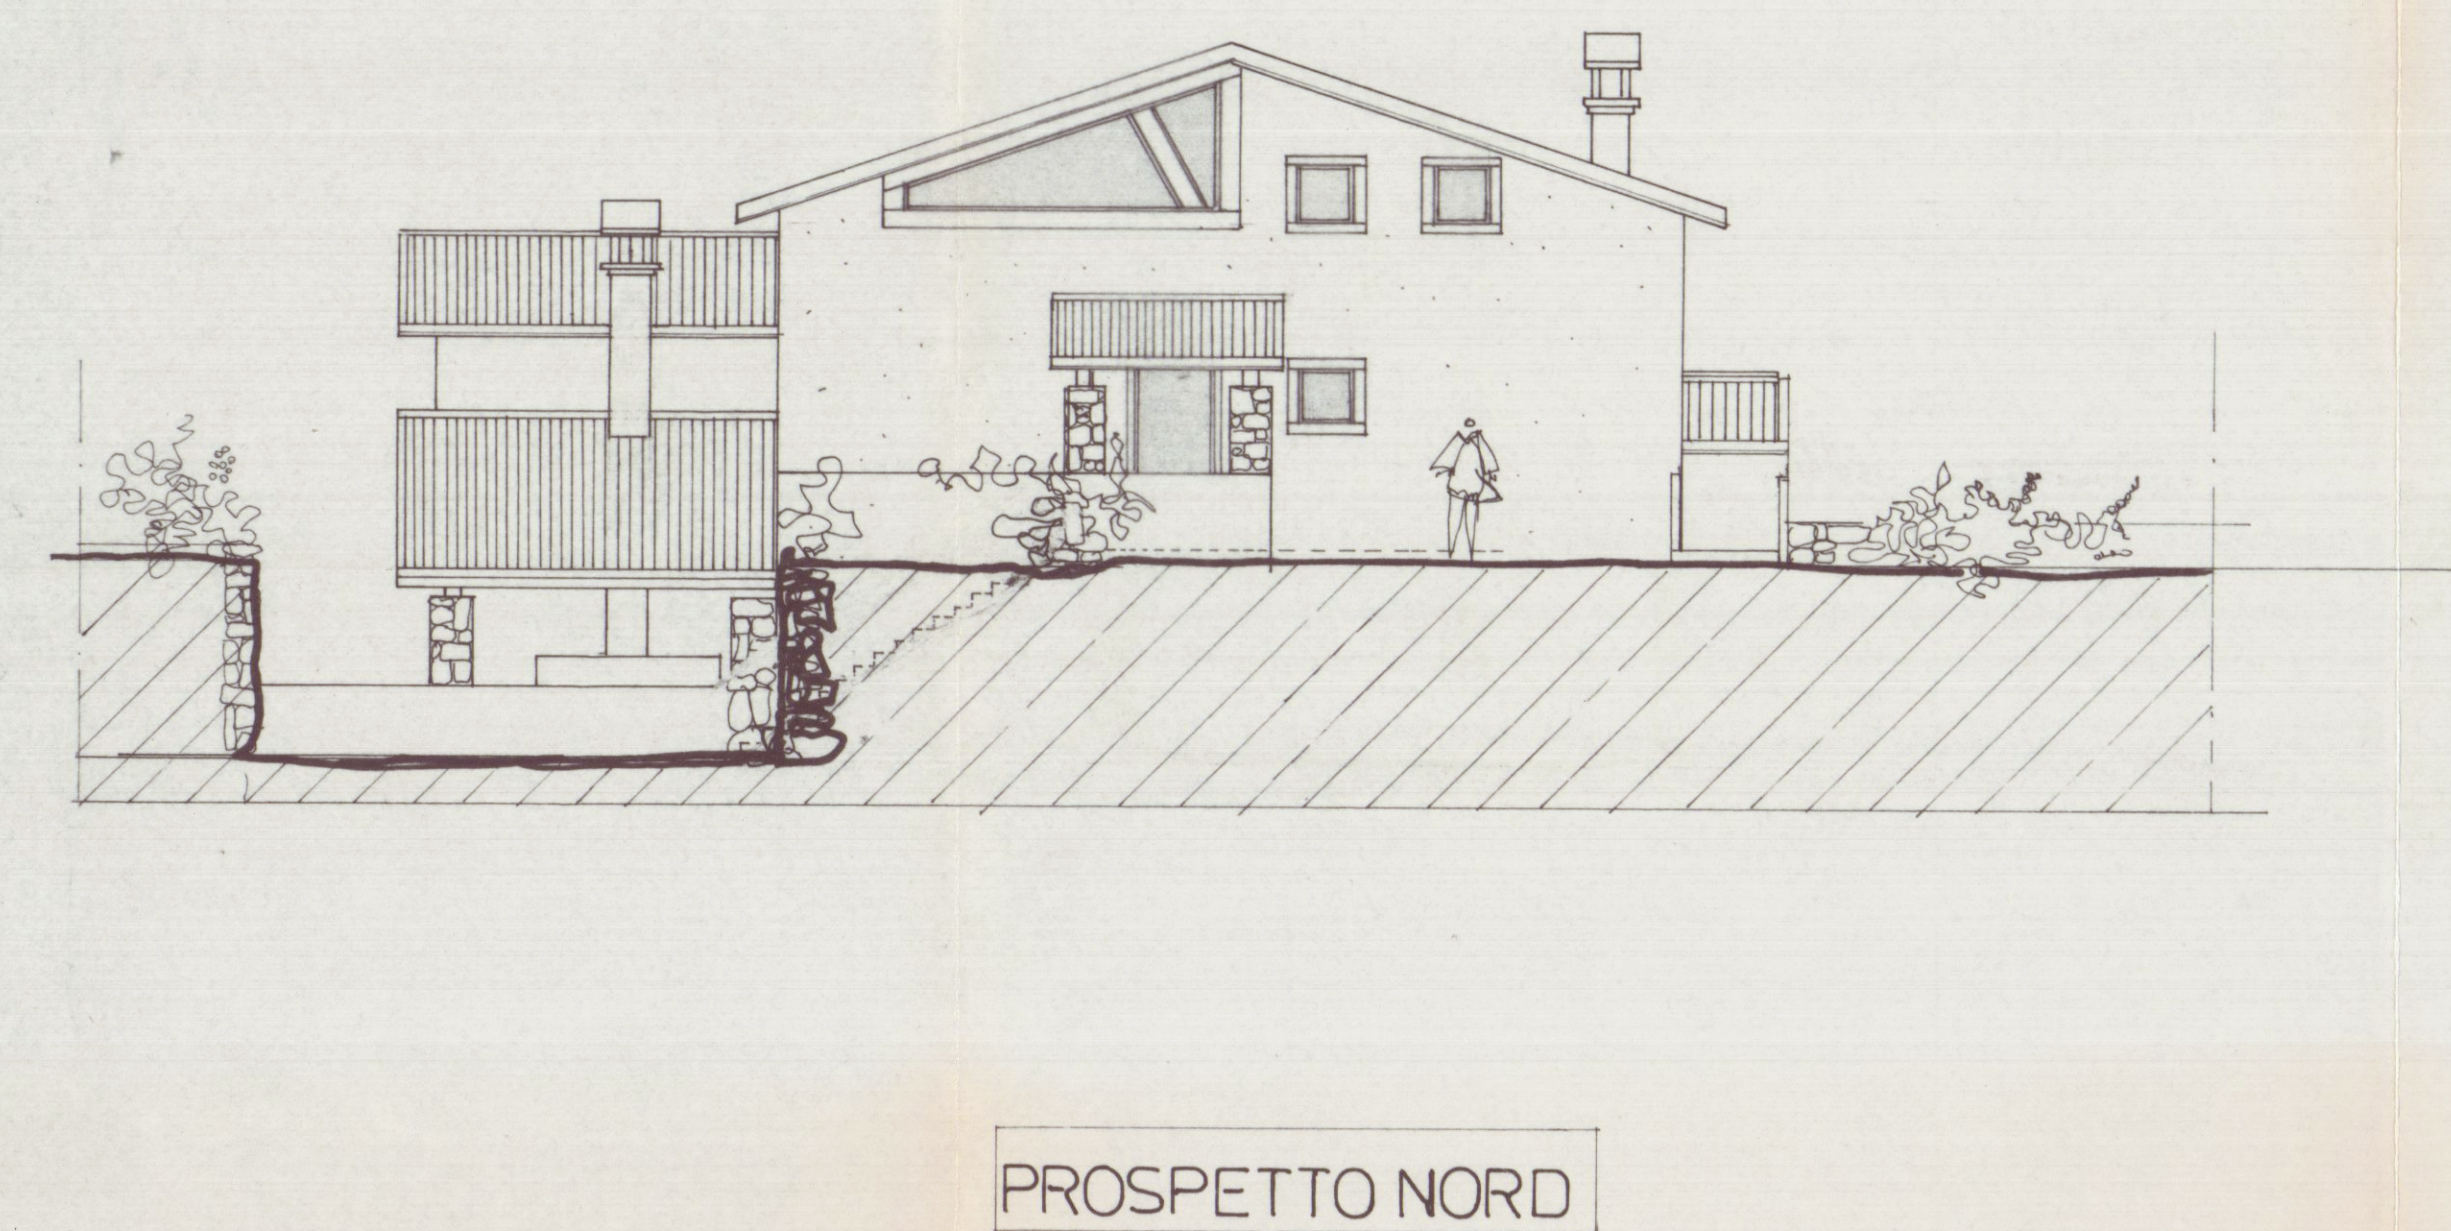
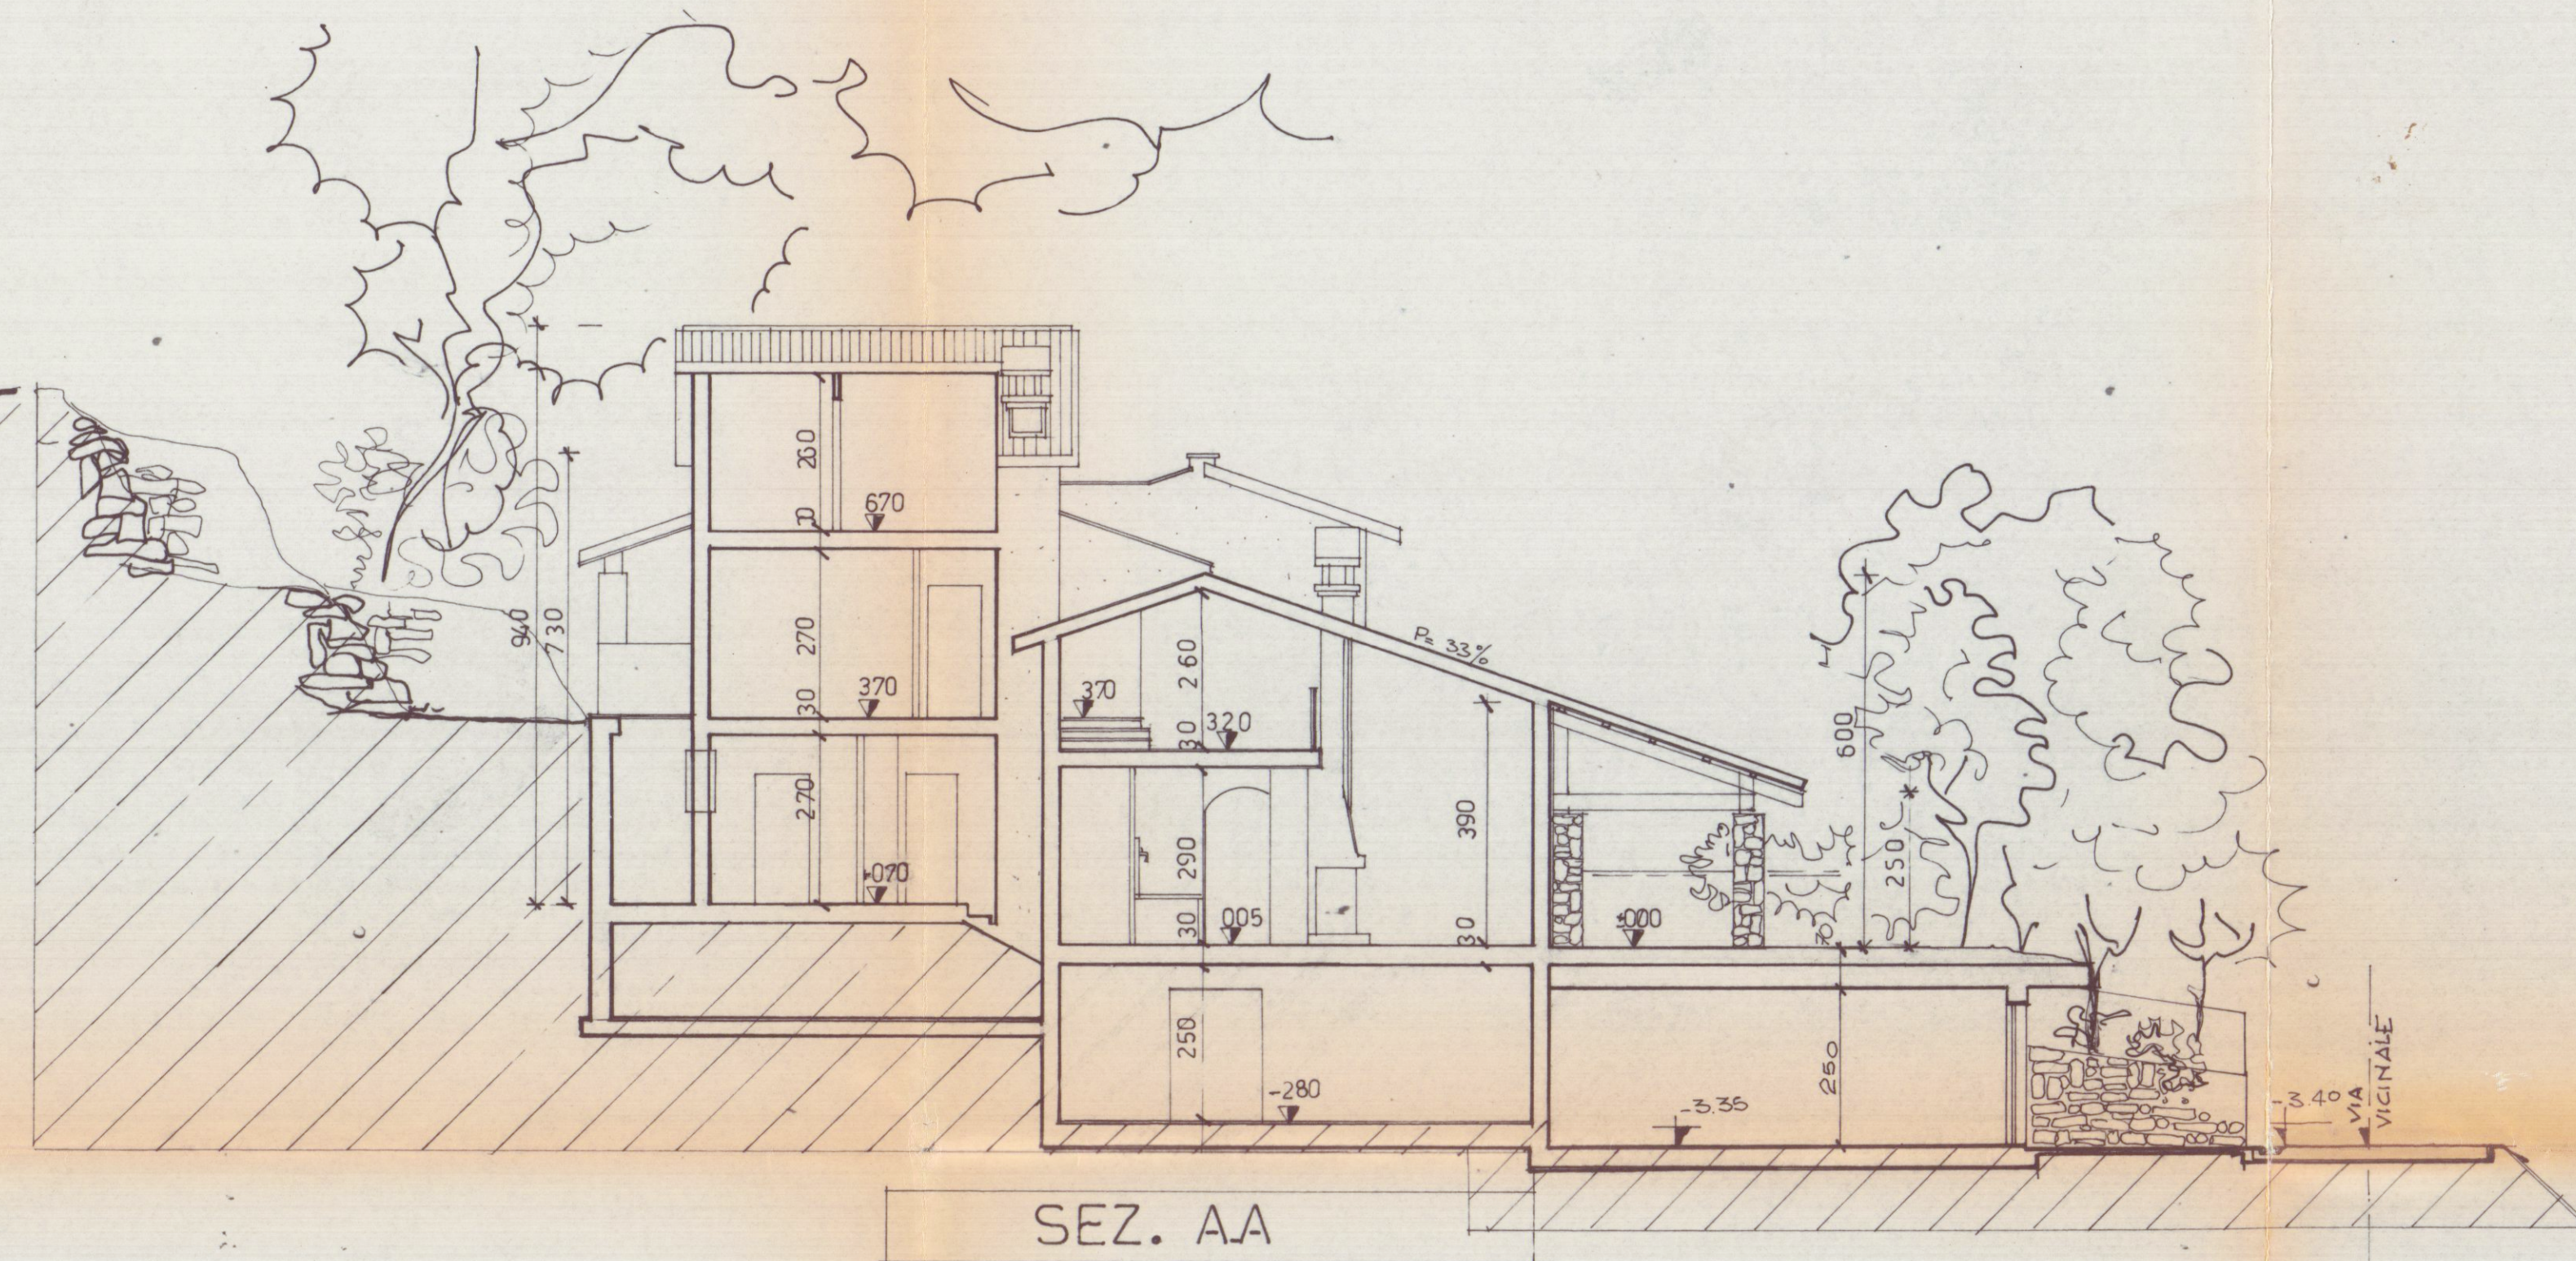


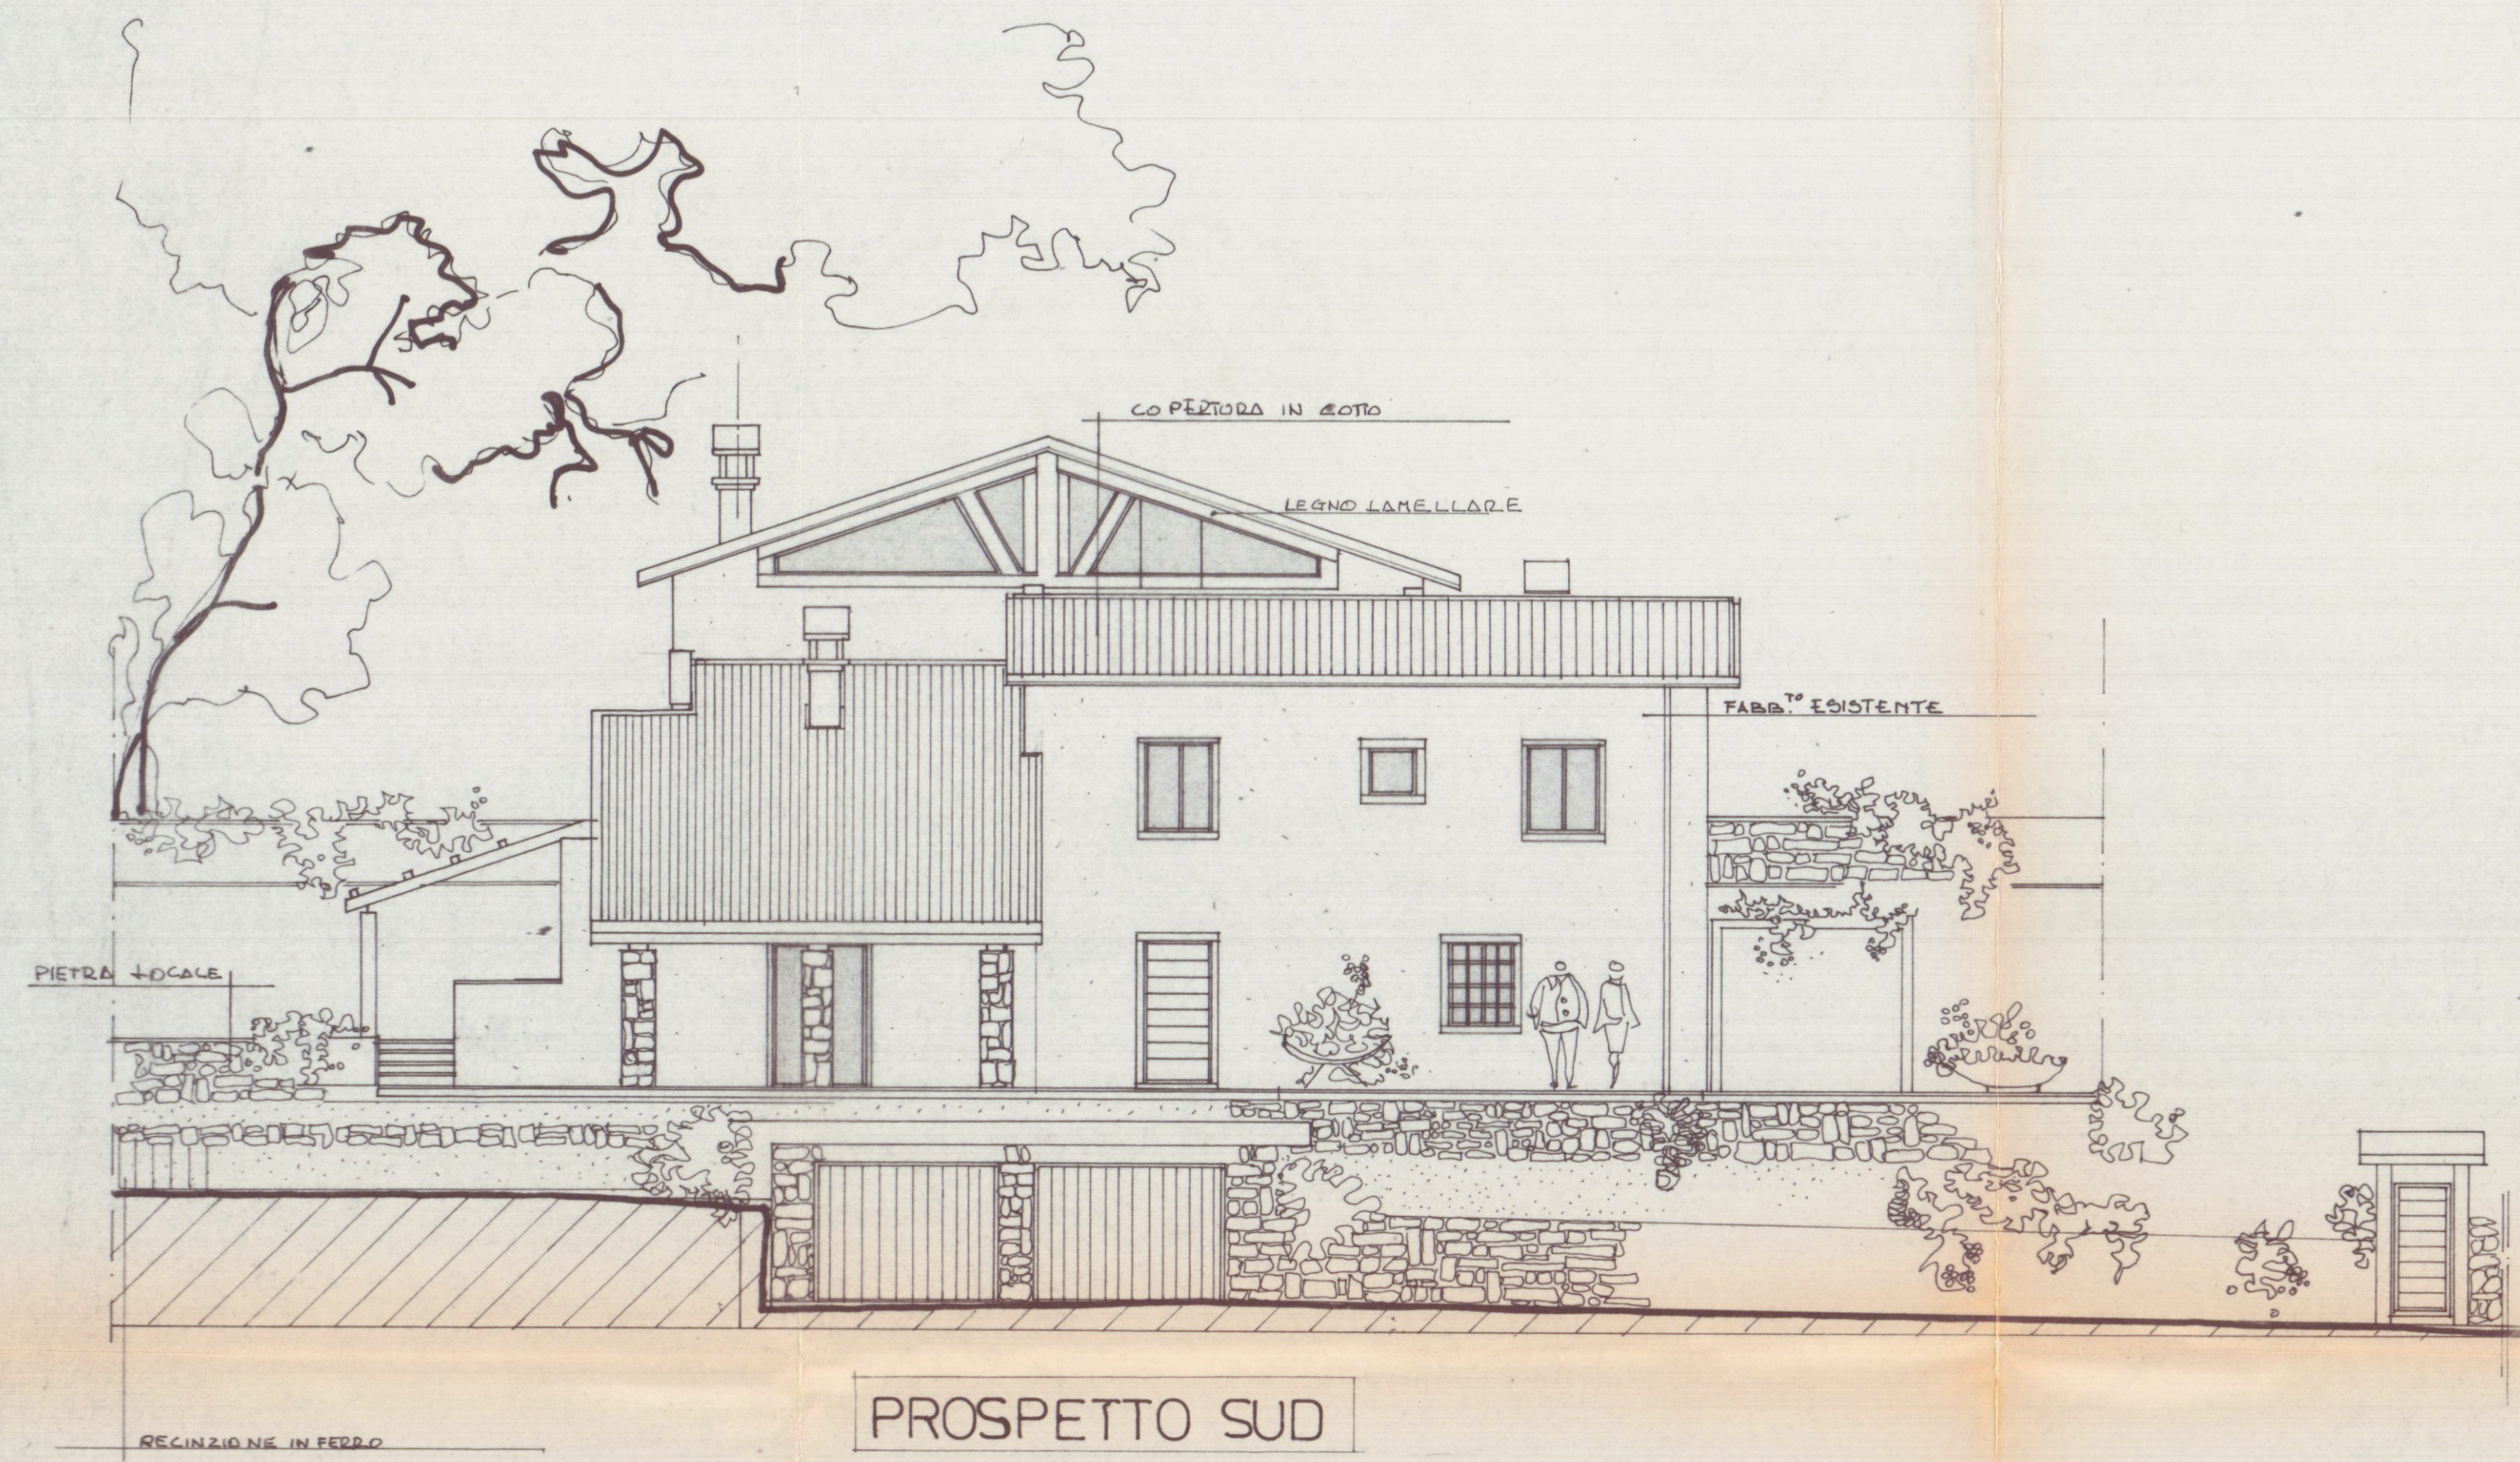

SOSPESO

	ACROS ARCHITETTURA INGEGNERIA DESIGN Via Affa Maggiori 62 - Marina di Carrara - Tel. 0585/788694 Dott. arch. GIANNI M. BIANCHI		4 TAVOLA SCALA: 1:100
	COMUNE DI CARRARA		
PROGETTO DI RISTRUTTURAZIONE E AMPLIAMENTO DI FABBRICATO DI CIVILE ABITAZIONE SITO IN CARRARA LOCALITA' FIOGGHIA (fg. 63 - mappe 711 e 90)			
OGGETTO	PROSPETTI E SEZIONI		DATA MAPPE 92 AGG. FEBB. '95
COMMITTENTE	Sig. BONALDI MARIO - SALITINI MARIA ELENA		DIS. G.M.B. PROT. CM930003