Studio Tecnico Professionale

Geom. DEL GROSSO ROBERTO
Via Dante n°7/bis
54036 Marina di Carrara (MS)
tel. 0585/785072

COMUNE DI CARRARA

COMUNE DI CARRARA 16 LUG. 2004

COMMITTENTE: Bertani Pietro

LAVORO : Variante in corso d'opera in rif. alla D.I.A. n° 335/03 prot. 20116/2122 del 03/06/2003

TAVOLA: *UNICA*

SCALA : 1:100

DATA: 12/07/2004

VARIANTE IN CORSO D'OPERA

IL TECNICO
DEL GROSSO ROBERTO

Estratto di mappa conforme all' U.T.E. Fg. 94 Mapp.546 Scala 1/1000

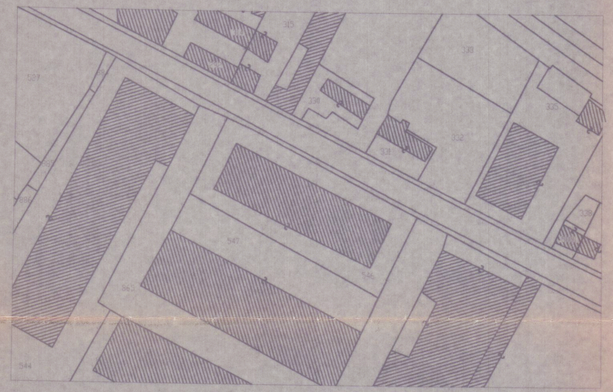

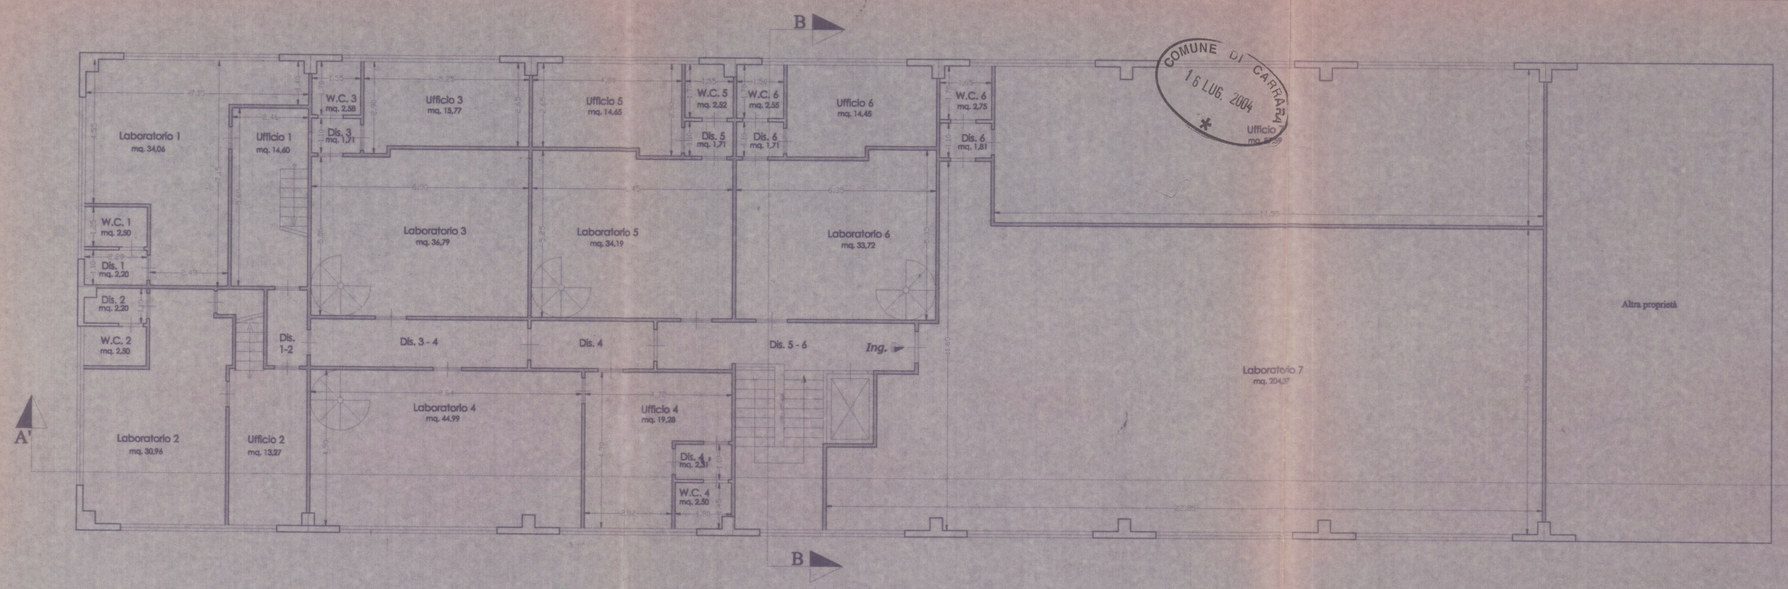

PIANO PRIMO

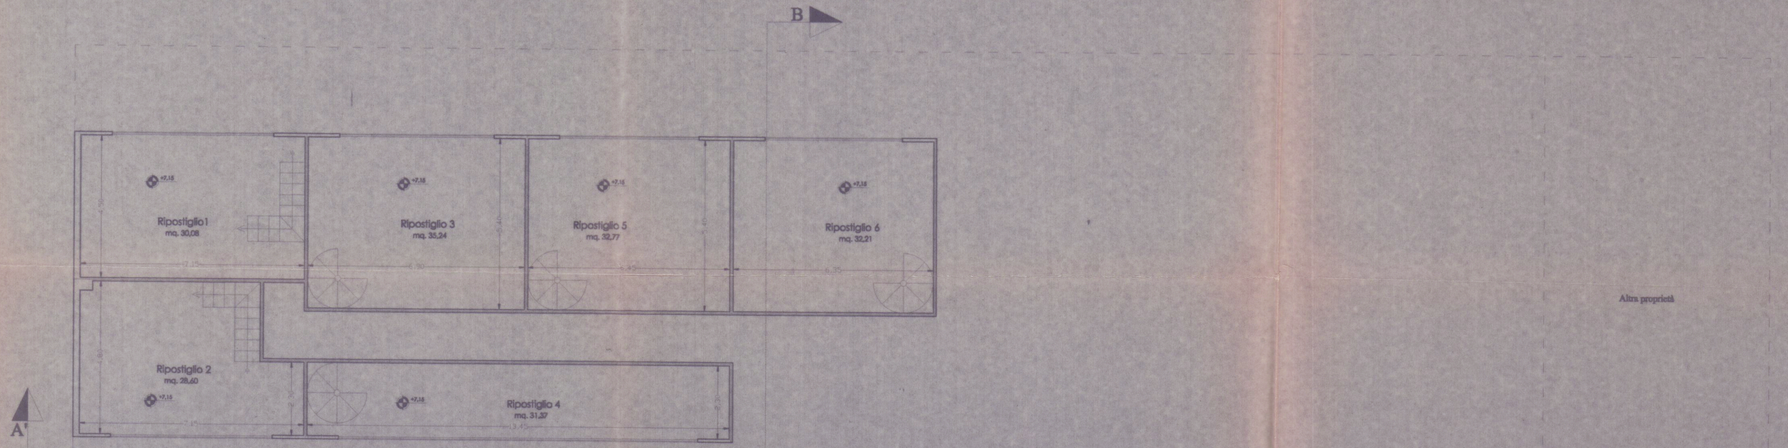

PIANO SOPPALCATO