

15 MAR 1993

STUDIO TECNICO
 Geom. GIOVANELLI CARLO
 Via A. Maggiani, 137 Marina di Carrara (MS)
 tel. 0585/630372 fax 780782

Committente: ~~BAZZINI STEFANO, ERGOLINI DARMIA & ERGOLINI GIOVANNA~~ **ITALPLANTS srl**

Oggetto: PROGETTO PER LA COSTRUZIONE DI EDIFICIO AD USO CIVILE ABITAZIONE POSTO IN BEDIZZANO
 VIA TARNONE - FABBRICATO "A" **HBN**
 PLANIMETRIE-SCHEMA SUPERFICI E VOLUMI

Scala 1:1000
 TAV. I
 Mapp. 338-339-340 Pg. 44

SCHEMA SUPERFICI E VOLUMI


N°	DIMENSIONI	SUP.	H.	VOLUME
1	9,00-8,80-2	158,40	5,85	926,64
2	1,50-3,90-2	11,70	5,85	68,44
3	2,20-5,70-2	12,54	5,85	73,35
Tot. "A"		182,64 mq		1068,43 mc
4	12,00-10,00	120,00	5,85	702,00
5	5,30-0,50-2	5,30	5,85	31,00
Tot. "B"		125,30 mq		733,00 mc
TOTALI A+B		307,94 mq		1801,43 mc

P.R.C. VIGENTE: "ZONA DI ESPANSIONE"


SUPERFICIE DI 1070 HQ 1200

VERIFICA DEI PARAMETRI

DATI	P.R.C.	PROGETTO
I.F.	1,5 mq/mq	1,5 mq/mq
Distanza MIN.	300 m	300 m
H. MAX	7,00 m	7,85 m
N° PEDI	2	2

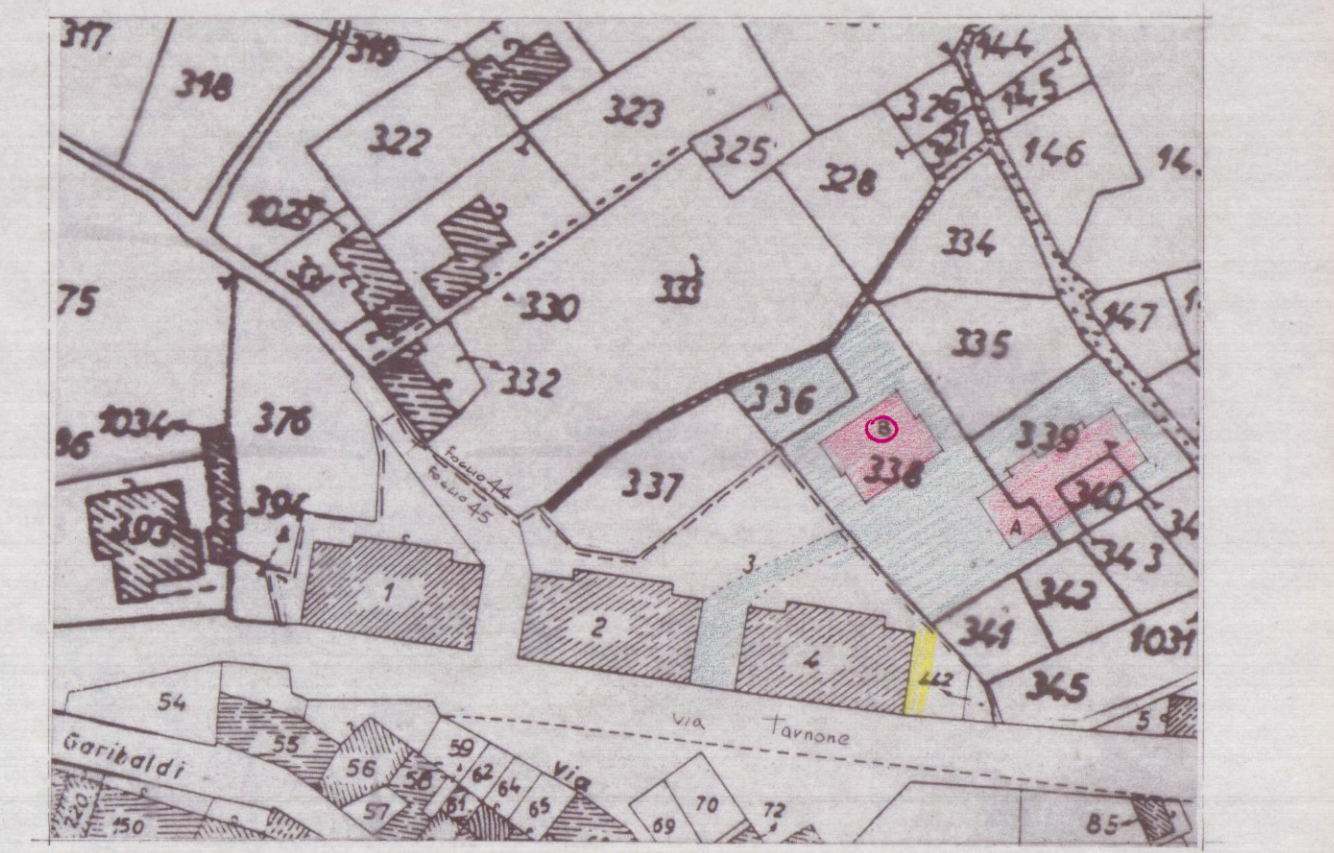

COMUNE DI CARICARA
 ESTIMATO DI MAPPA CONFEZIONE U.T.E.*
 F. 44-45
 Mapp. 338-339-340
 Scala 1:1000
 * Foglio 44 rimb. con 1:2000

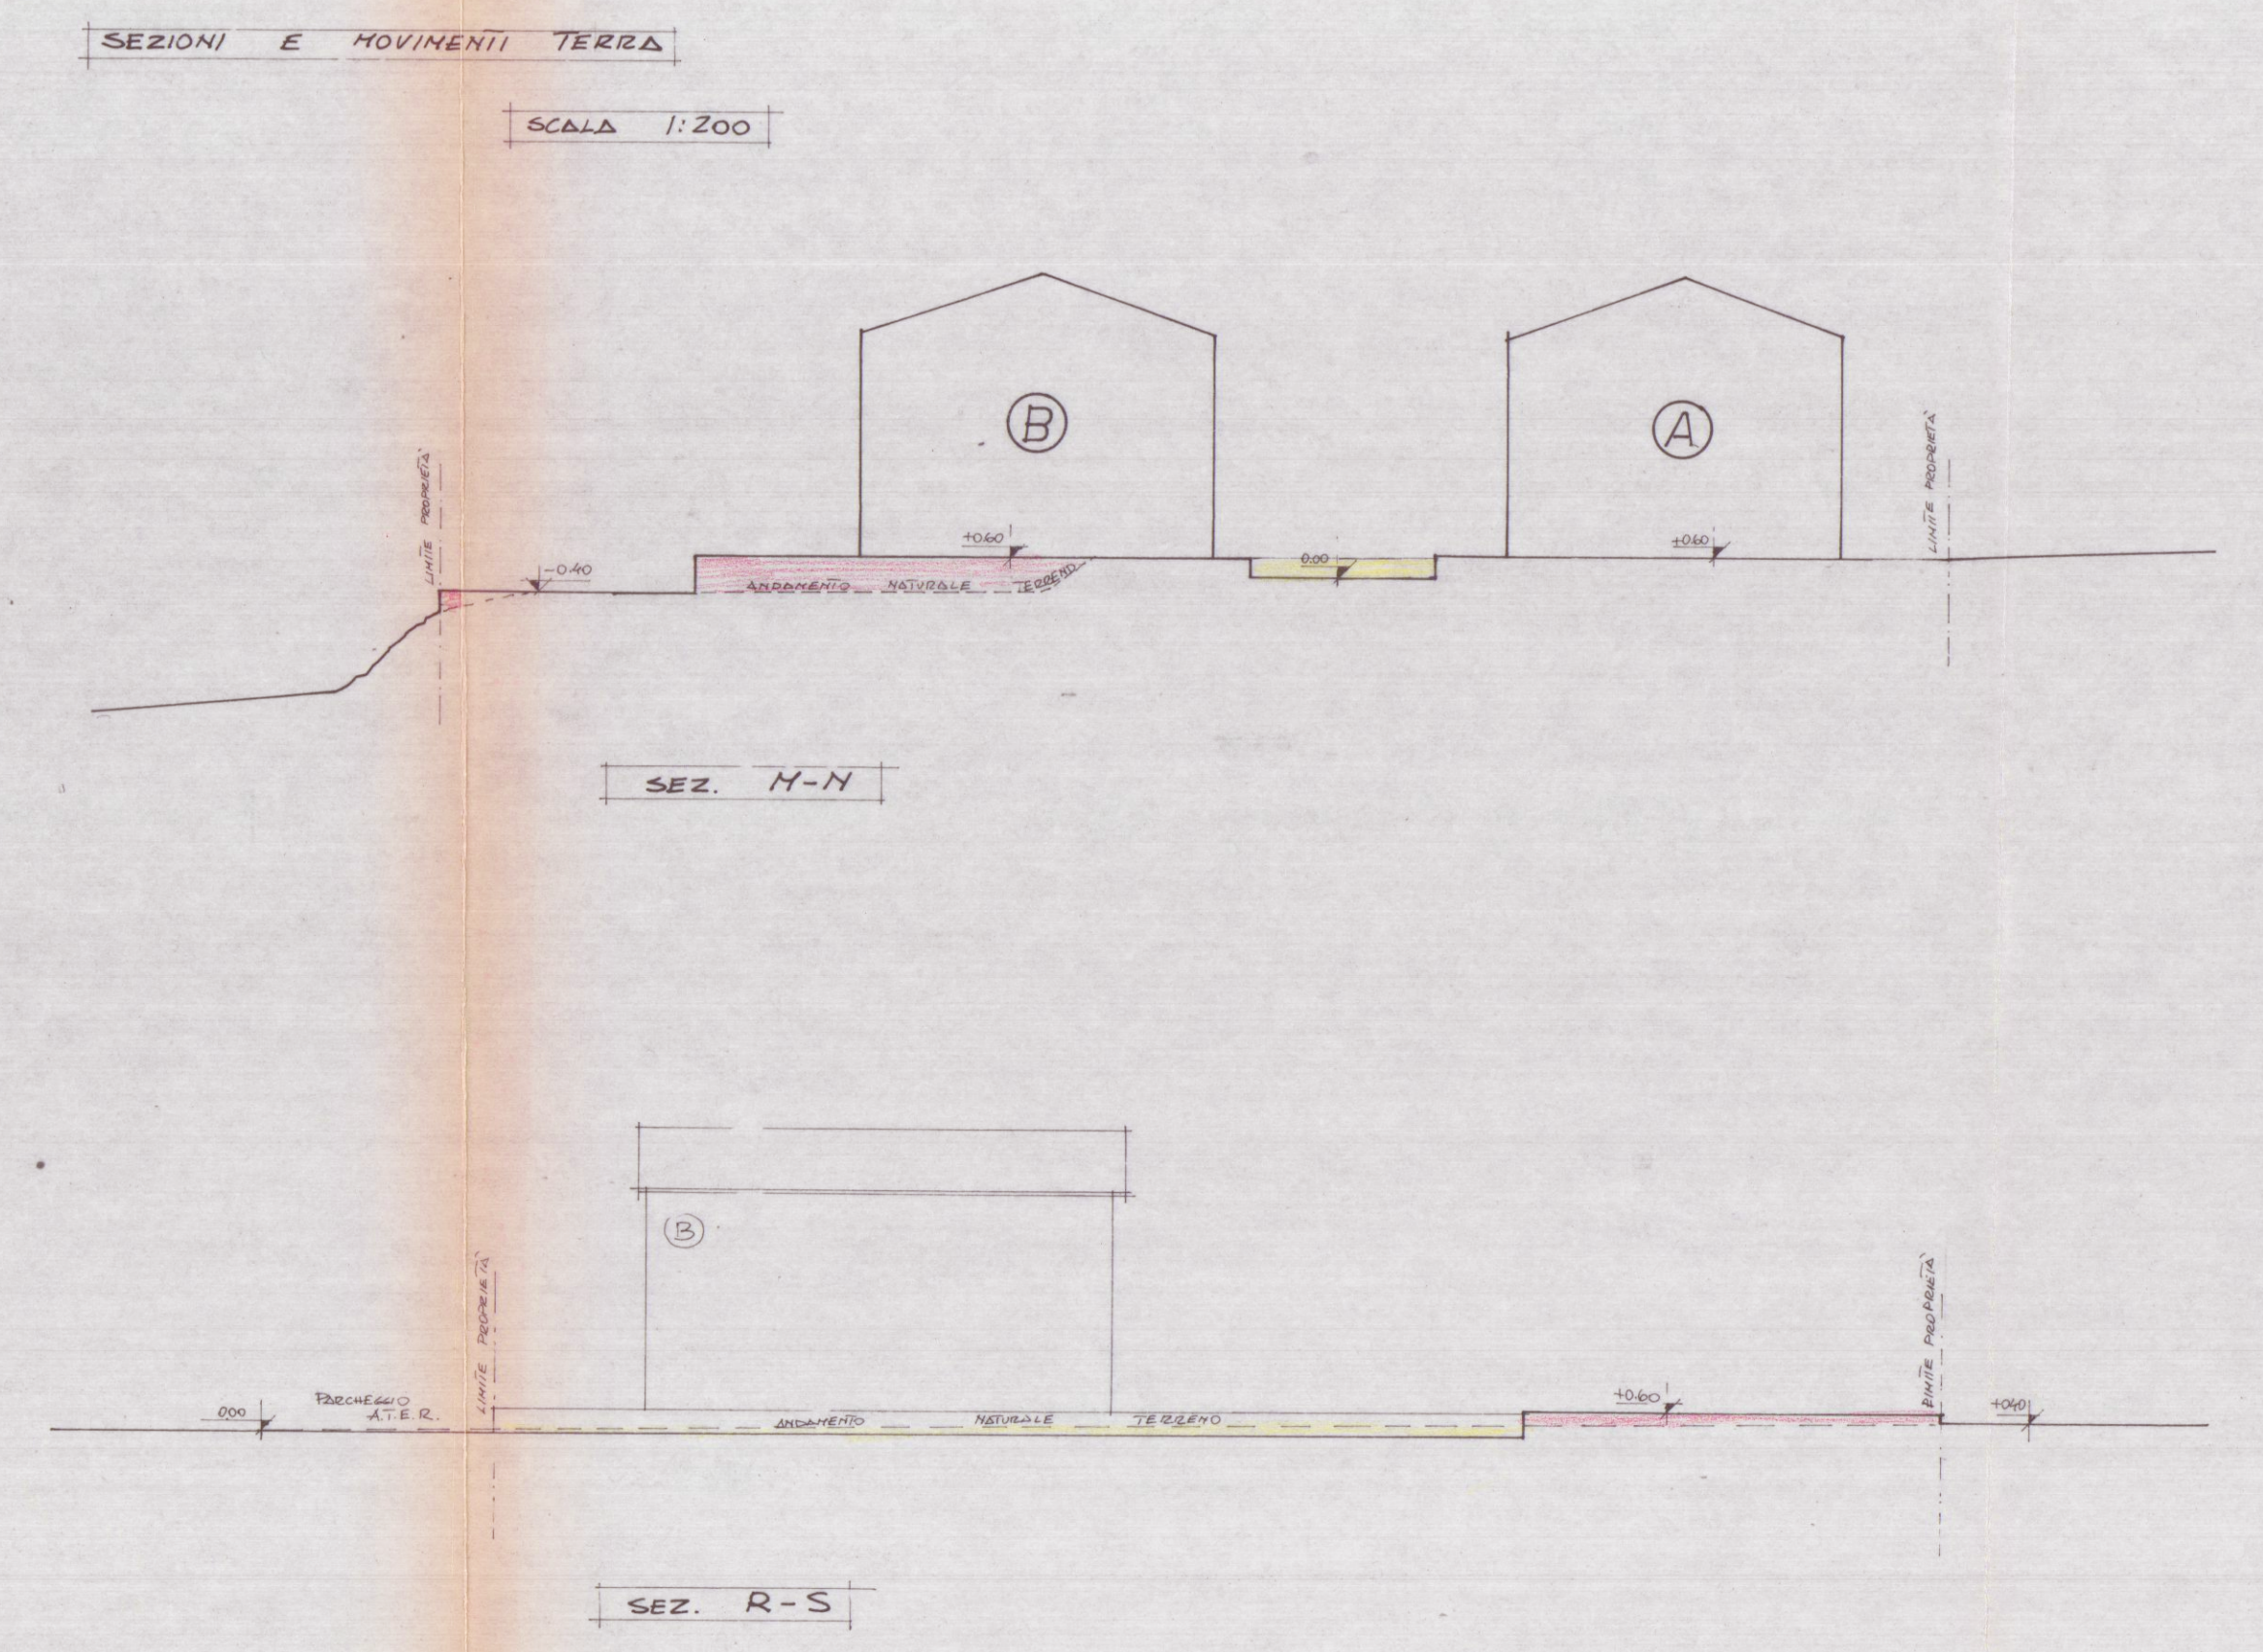

12.11.1992