

22/5/98 Marchetti

22 MAR. 1998

STUDIO TECNICO
Geom. Andrea F. Ricci
P.za Alberici 4 - CARRARA
Tel. - Fax 0585 / 75128
Cod. Fisc. R.C.C. N° 66P06 B832E
Part. IVA 00555710458

TAVOLA N. **2**


Progetto di variante in corso d'opera inerente
l'immobile di proprietà della ditta Gemelli sito in Marina
di Carrara Via Comano n° ____

In catasto Fg. 95 mappale n° 22


LEGENDA:
PROSPETTI **ATTUALI**

SCALA DISEGNI
PROSPETTI 1:100
SEZIONI 1:100
DATA


PROSPETTO SUD

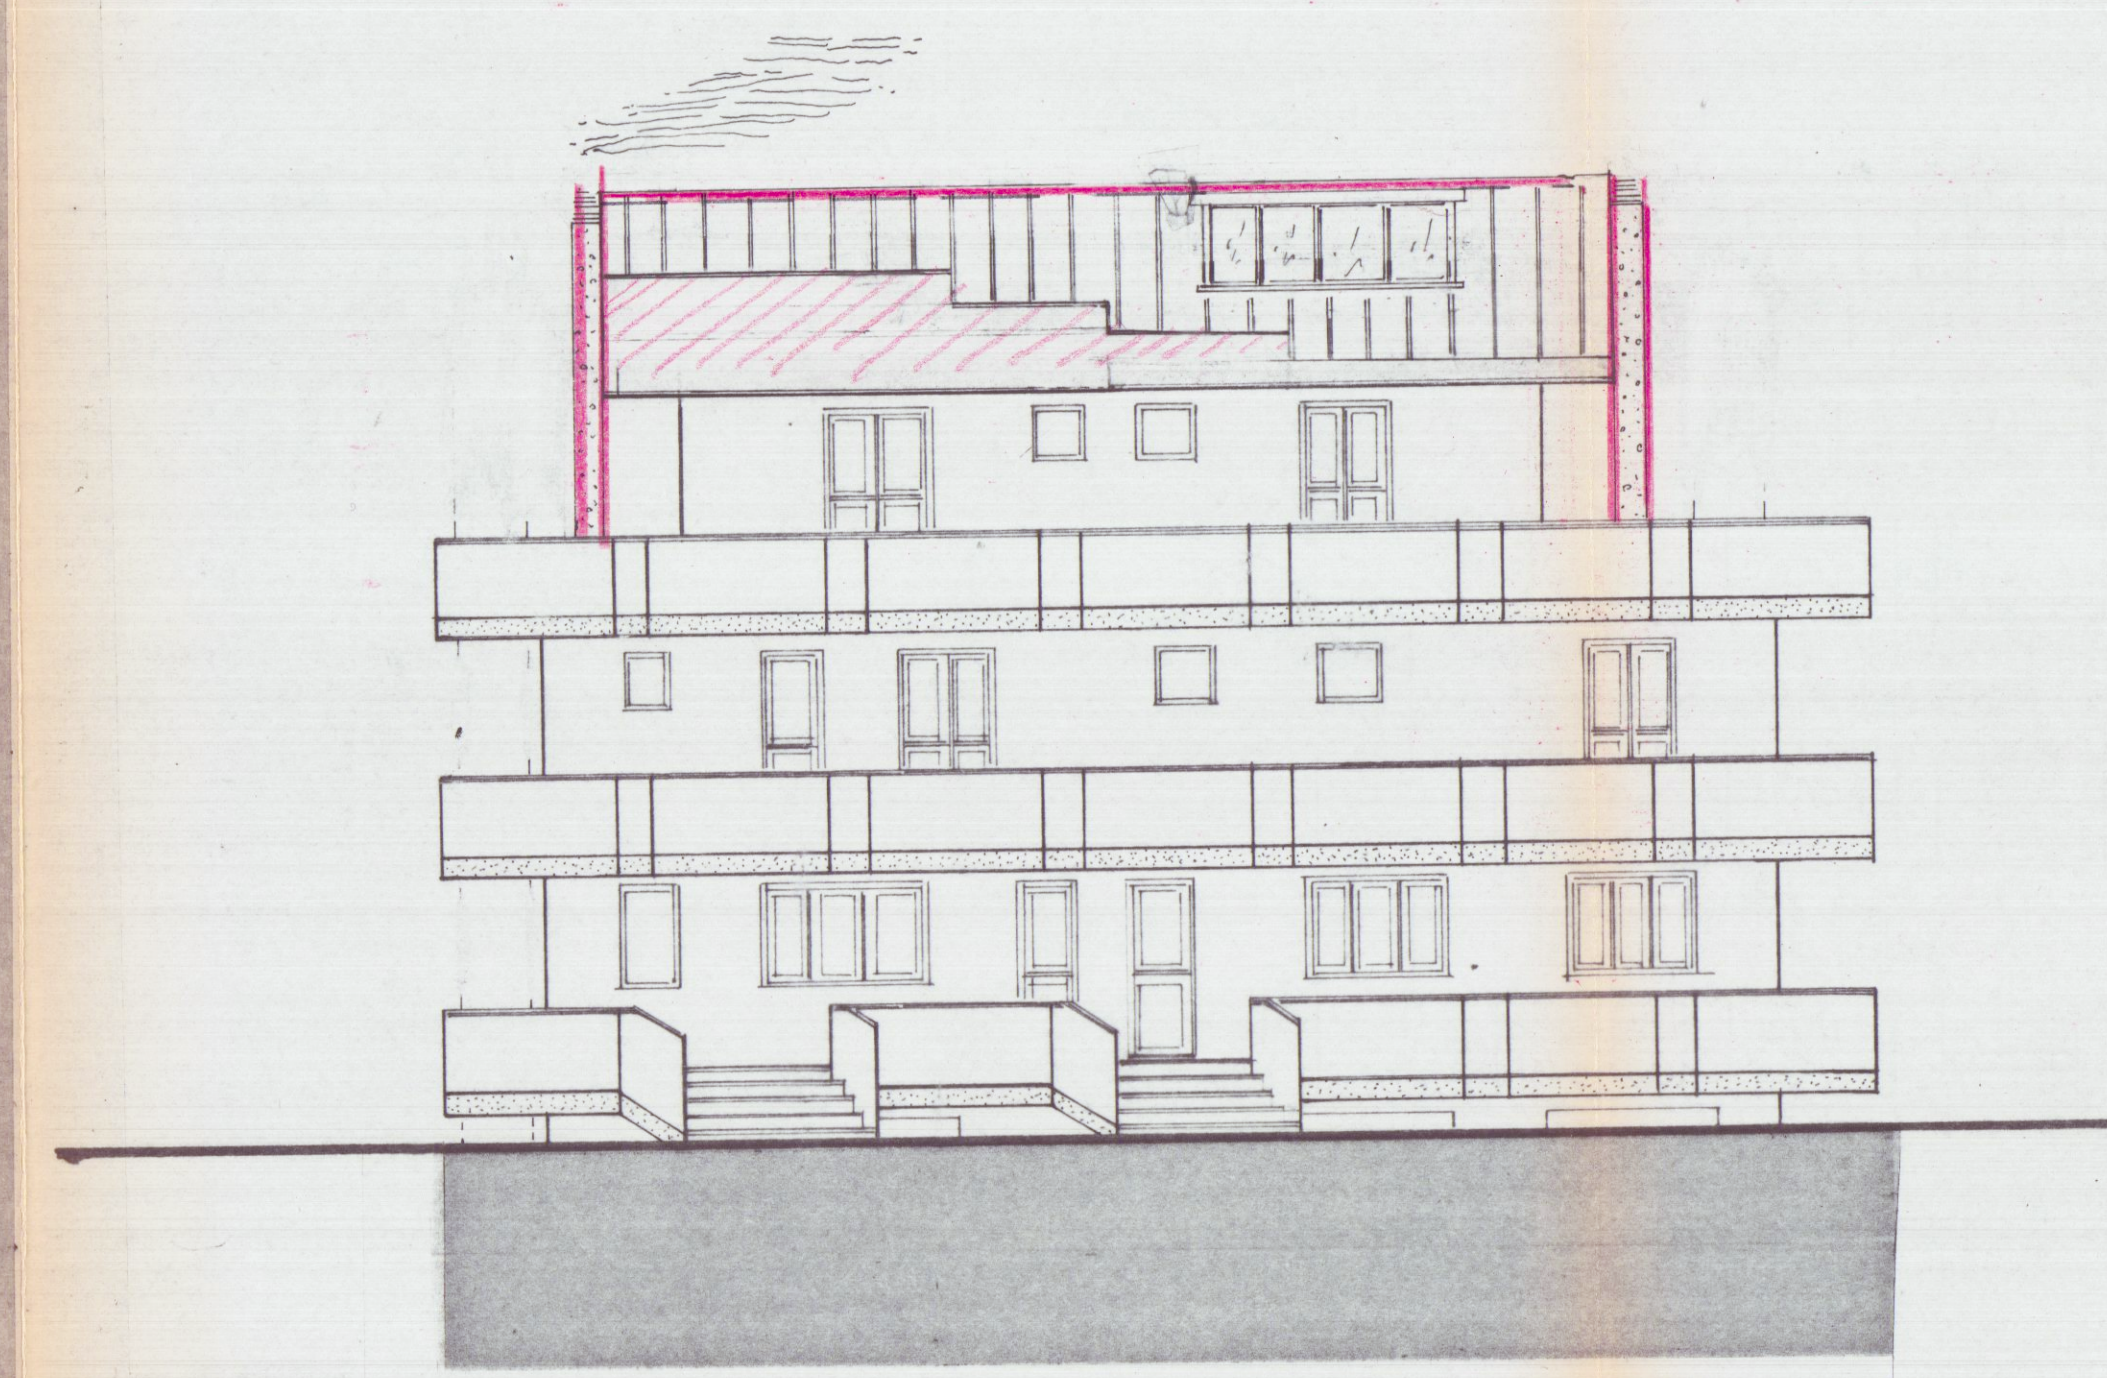

PROSPETTO EST

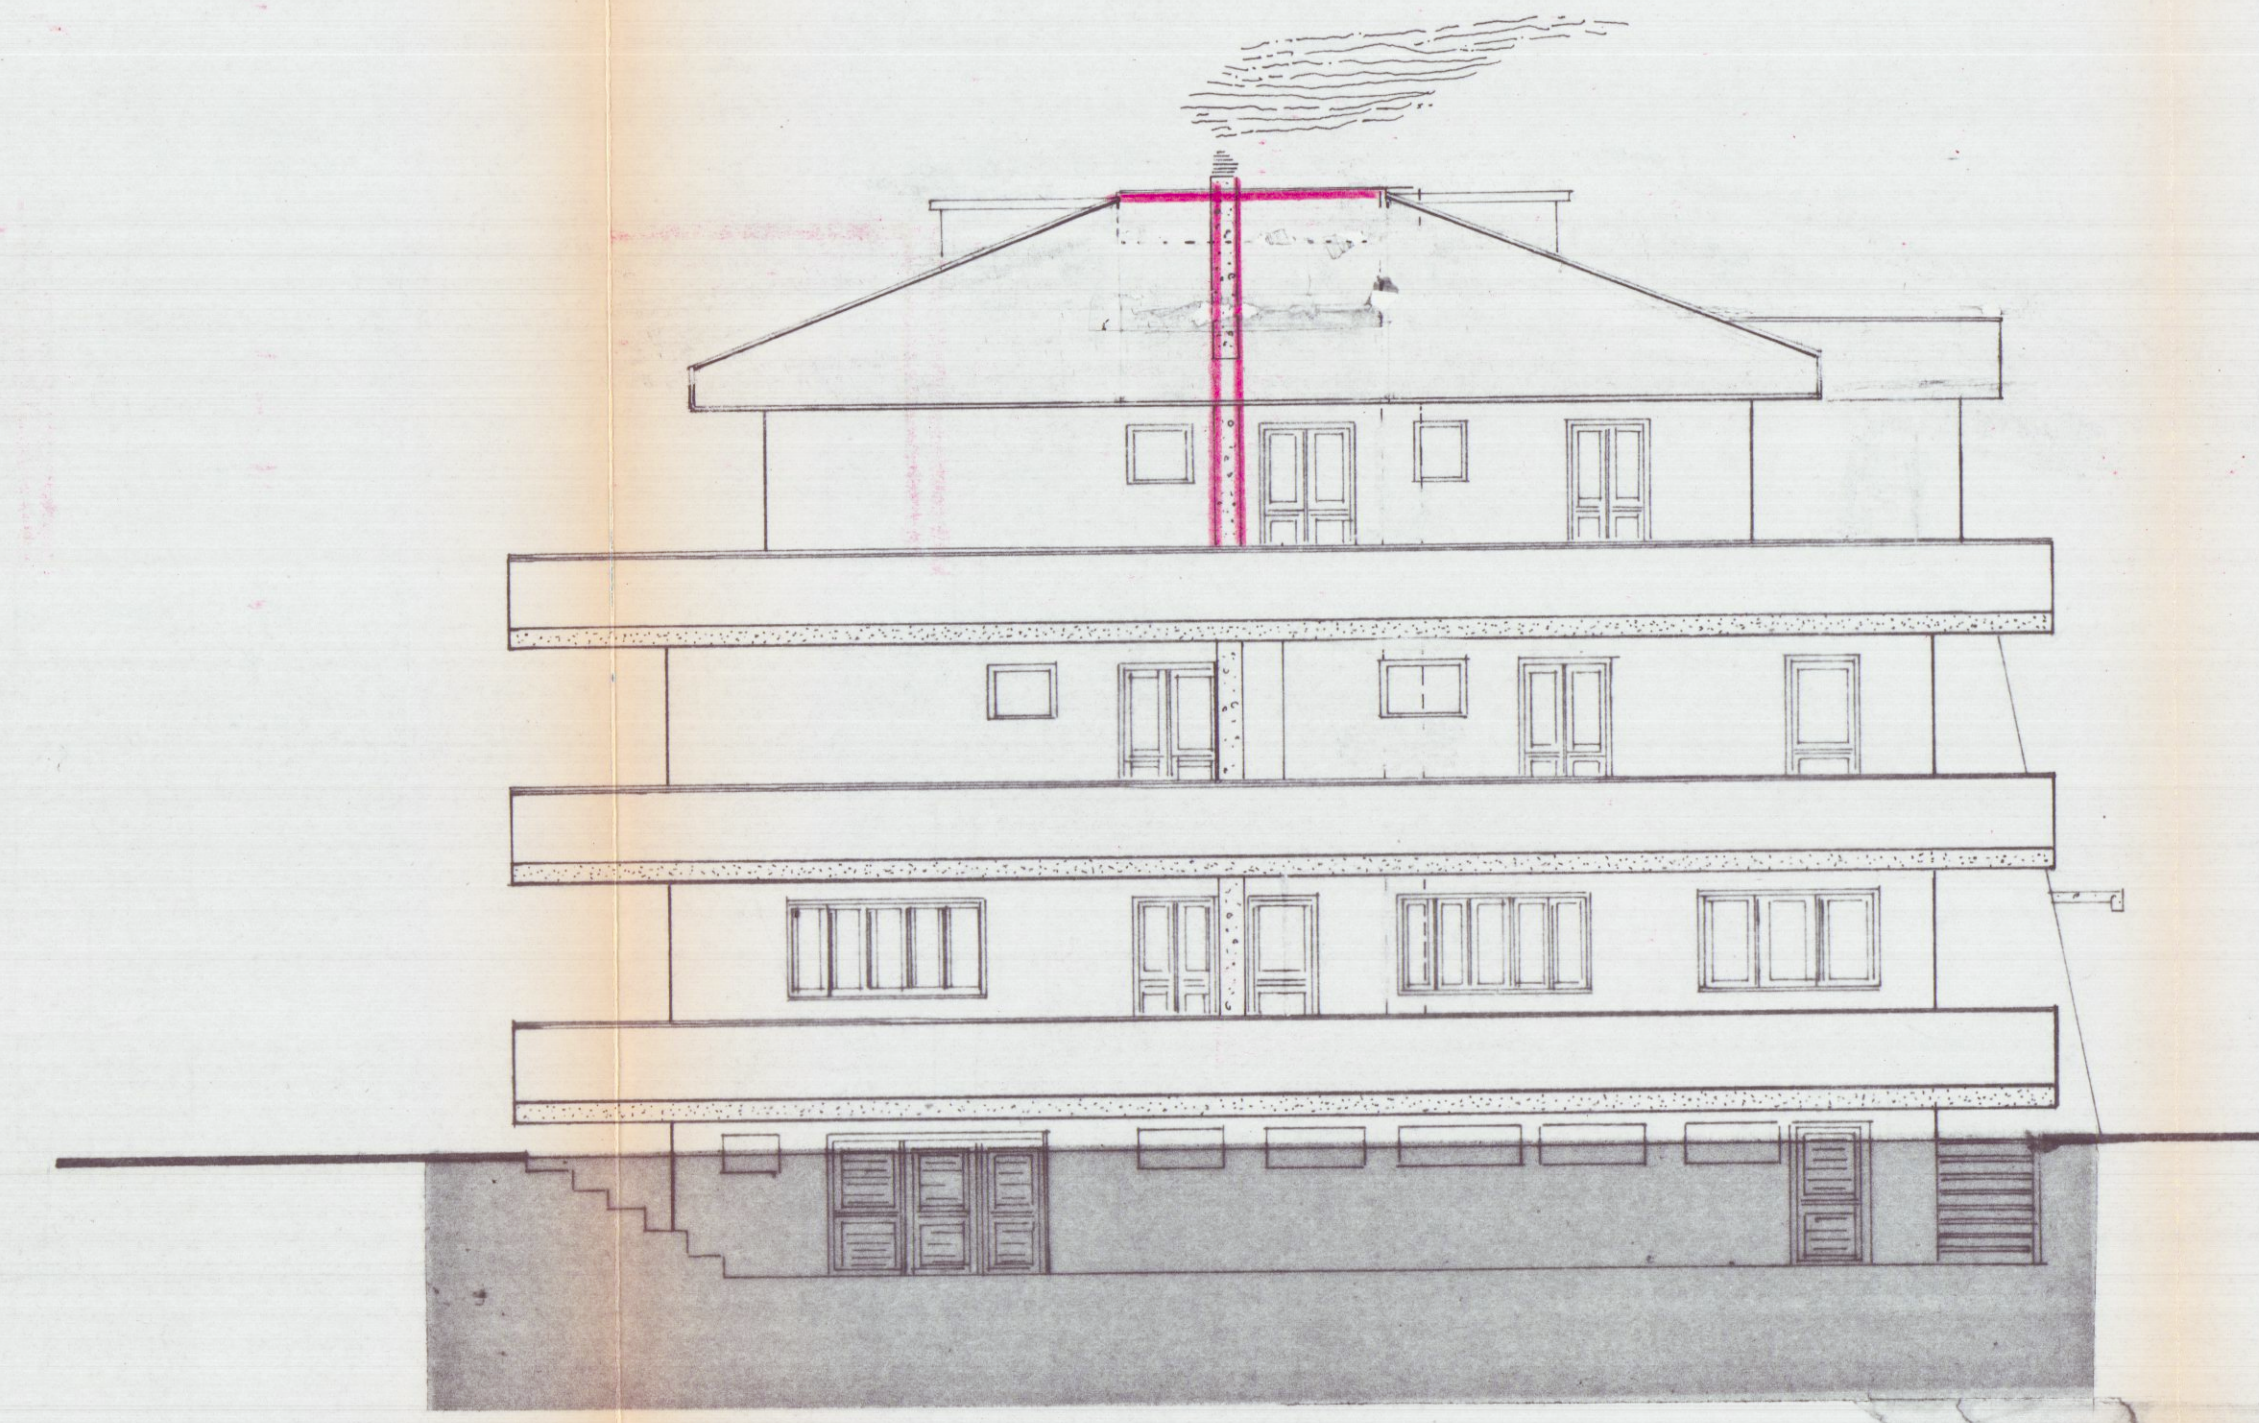

PROSPETTO NORD

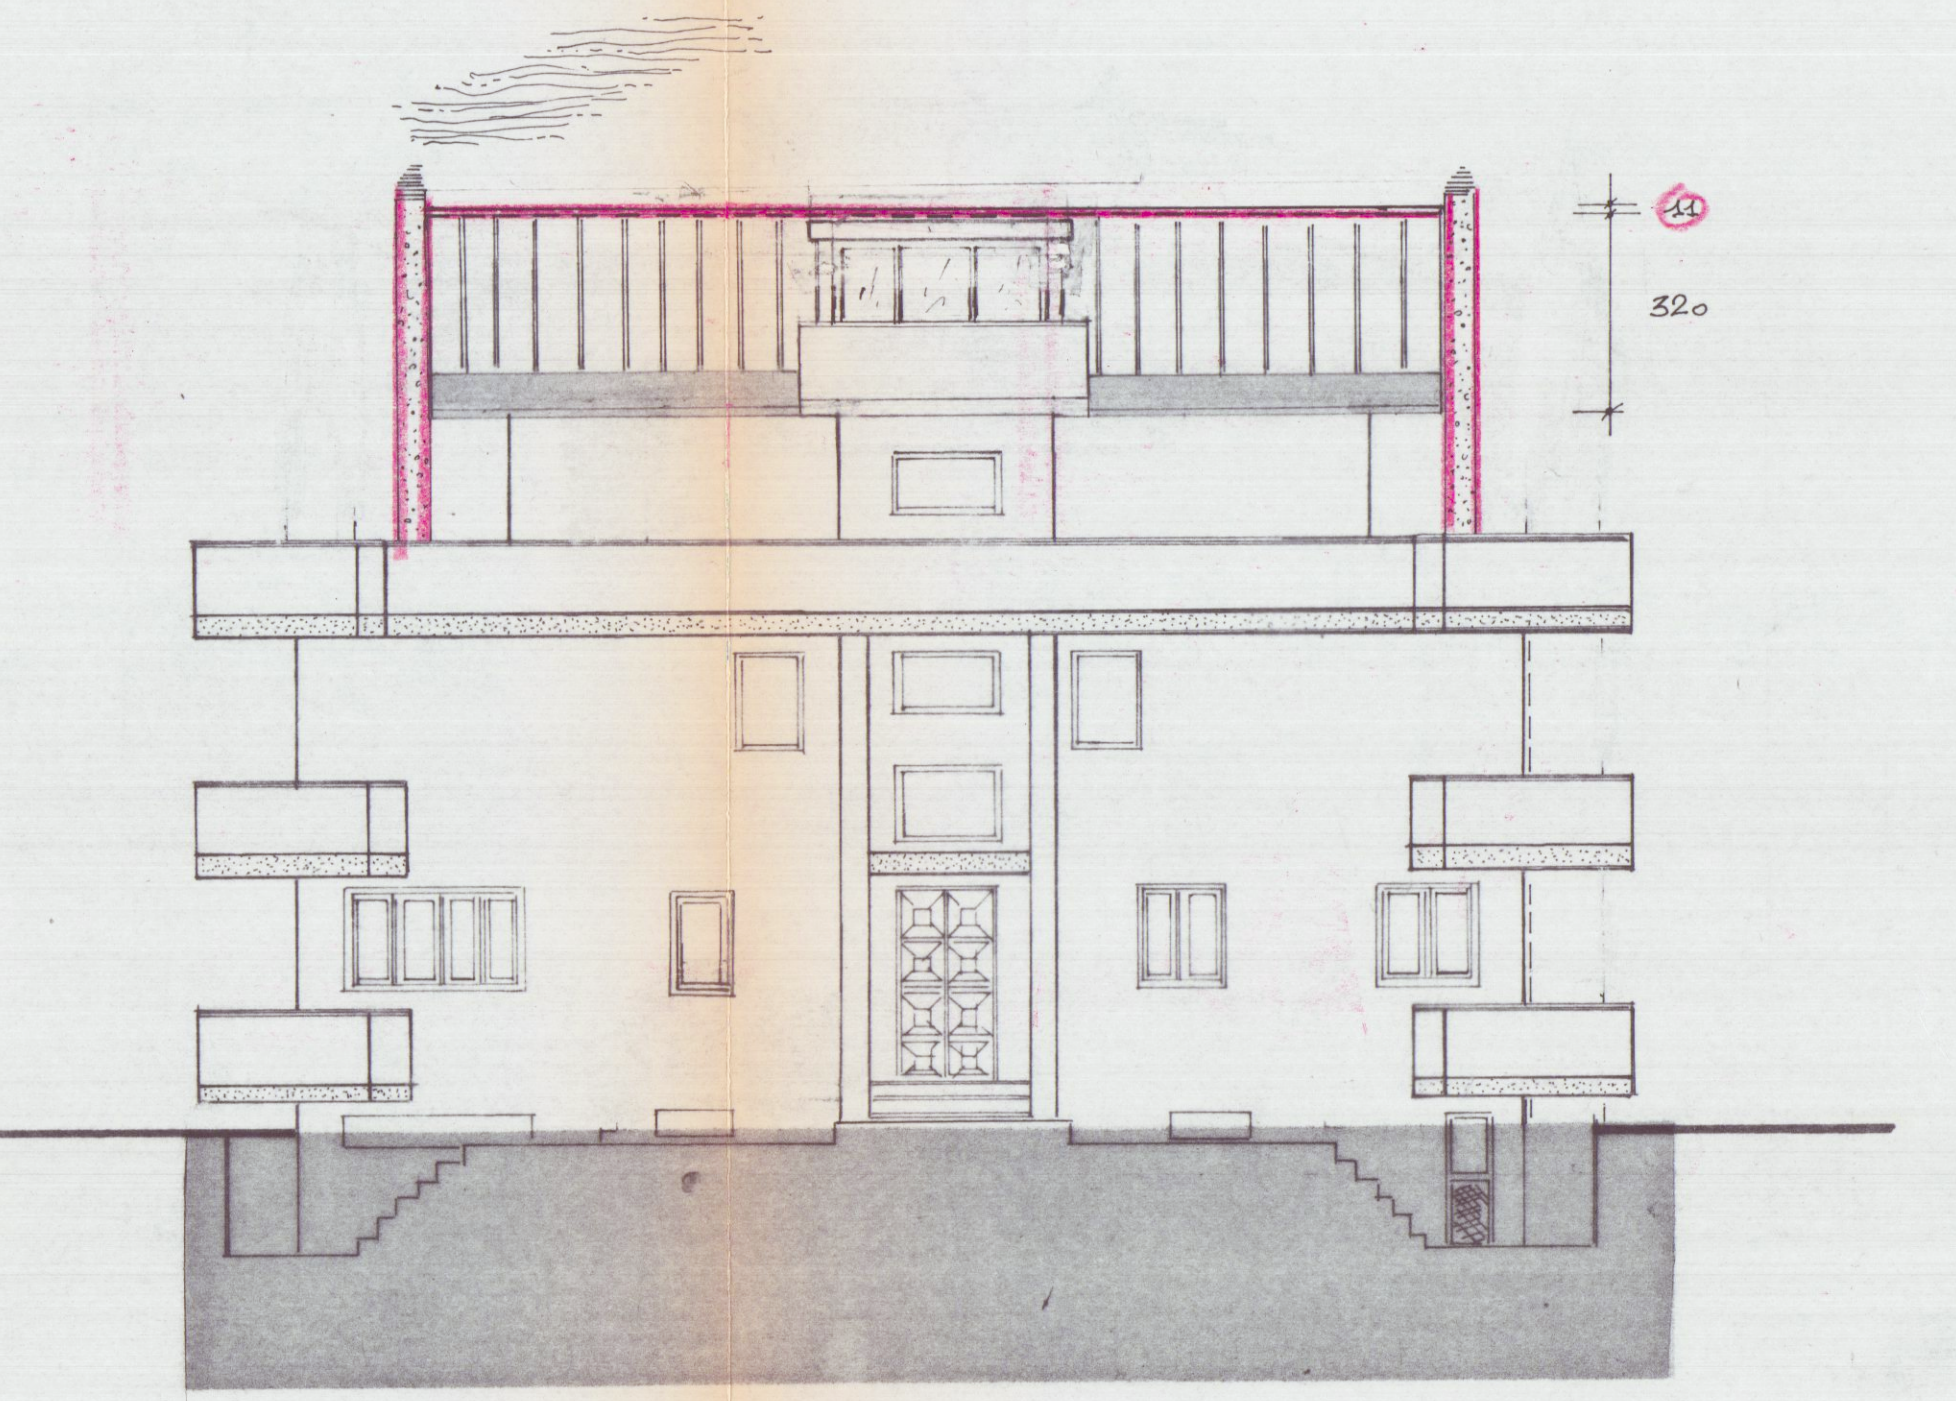

PROSPETTO OVEST



SEZIONE A-B

