19.5.64

VARIANTE RESPINTO

Richiesta dell'Uffico d'Igiene

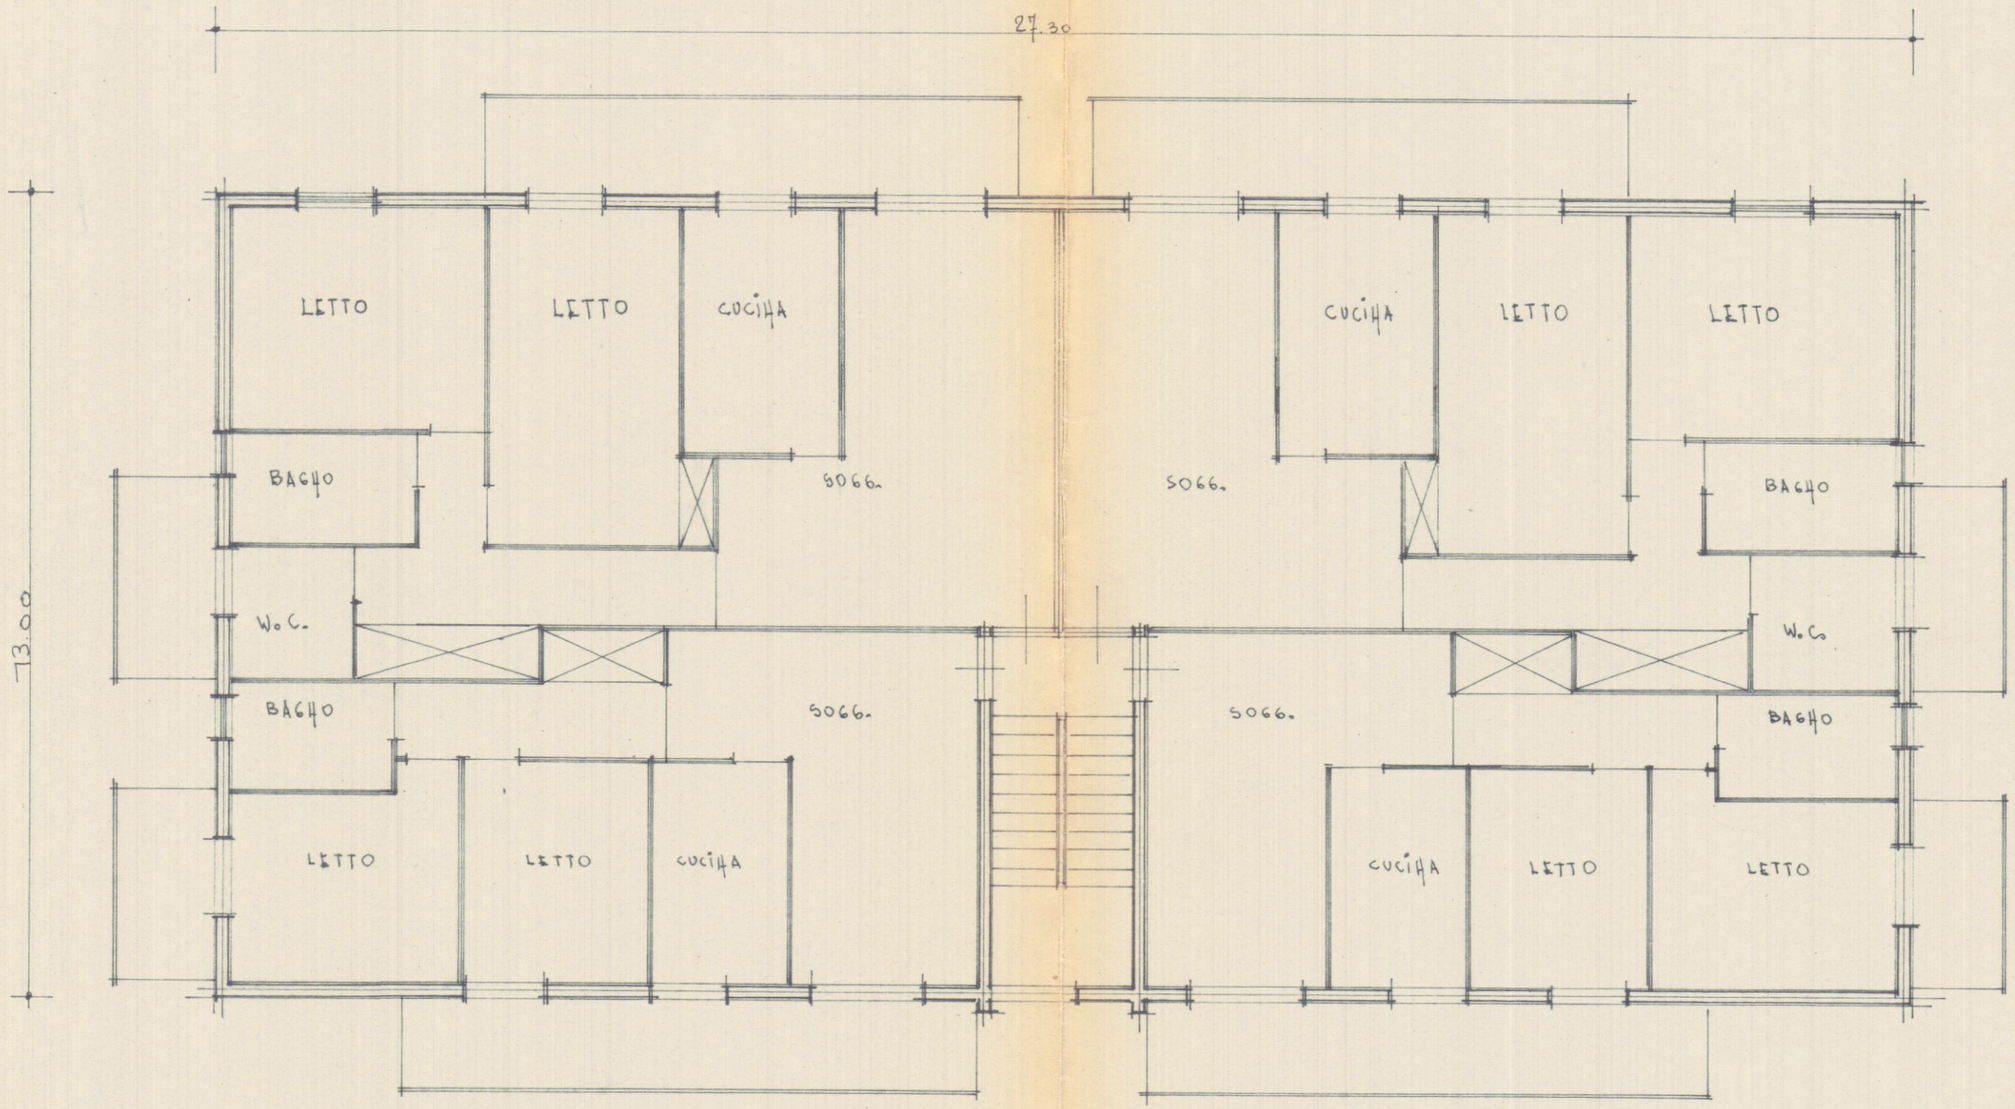

NUOVA SOLUZIONE PIANTA TIPO DEL FABBRICATO DI PROP. DEI SIGG. BACCIGALUPI VIZIO E VALSEGA ANTONIO.

RAPP. 1:100

— PIANTA TIPO —

Dott. Ing. NICOLA DONATELLI