22 GEN. 1987
14/87

2ª SOLUZIONE

Progetto per la copertura dei campi da bocce e l'ampliamento della Sede Sociale del "G.S. LITORALE" MARINA DI CARRARA

scala 1:100

SITUAZIONE attuale

Approvato dal Consiglio alla riunione del
Delib. N. 28 MAG. 1987
Il Segretario

APPROVATO
28 MAG. 1987

ing. PAOLO MENCHELLI
VIA COVETTA 54 MARINA DI CARRARA

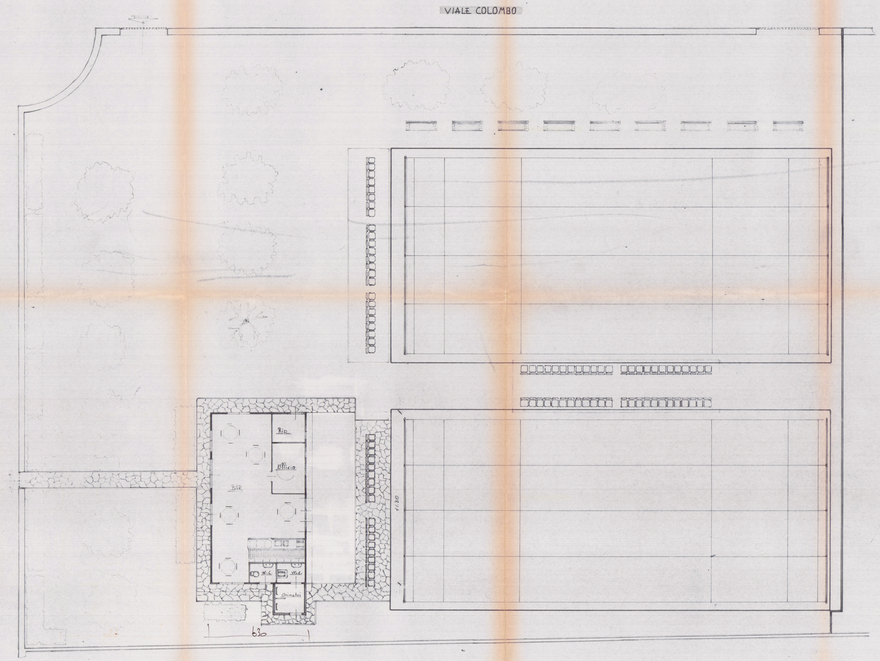

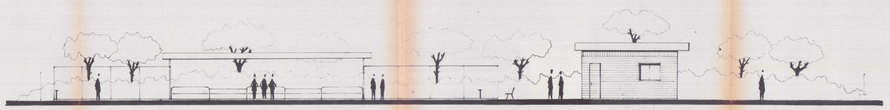
LATO MONTI

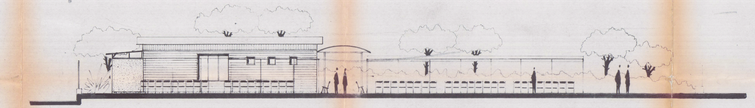
LATO MATTA

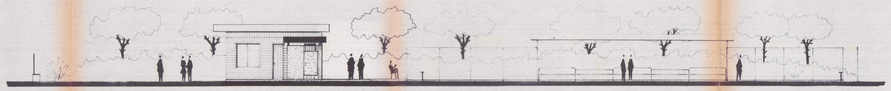
LATO MARE

LATO JARZANA