
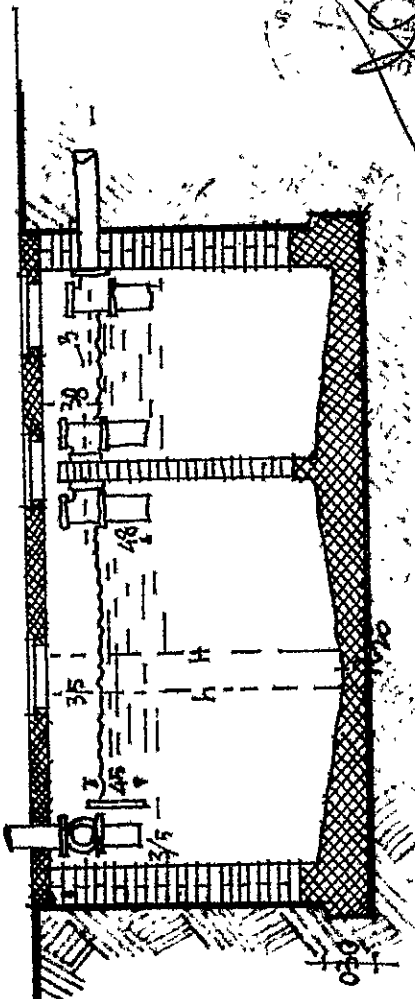




FOSSA SETTICA A DUE CAMERE

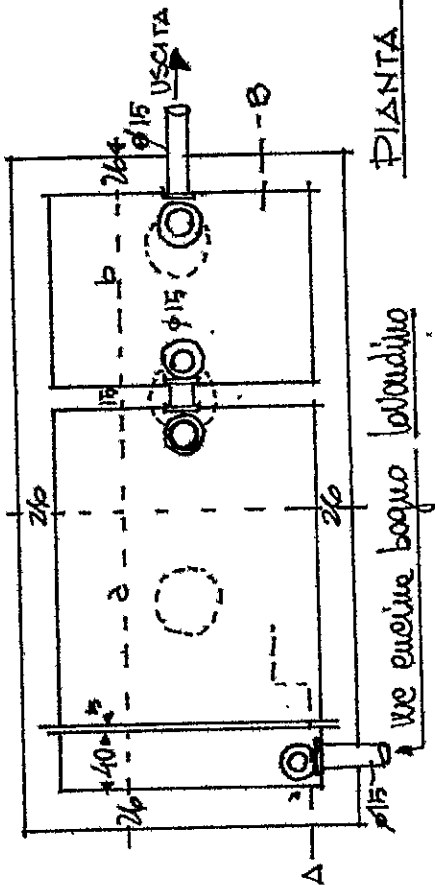

SEZIONE A-B

N. CANTIERO	DIMENSIONI SVISPERTE				VOLUME UTILE		VOLUME TOTALE				
	DIAMETRO	LONGHEZZA	ALTEZZA	h. TOT. LIQUIDA	1 CAN.	2 CAN.	1 CAN.	2 CAN.			
7	10	1000	160	90	100	140	170	2240	1120	2360	1360
10	15	1500	190	95	100	150	180	2850	1425	3275	1700
14	20	2000	240	120	110	150	180	3960	1980	4150	2380
17	25	2500	260	130	110	150	180	4290	2145	3150	2570

POZZO PERDENTE

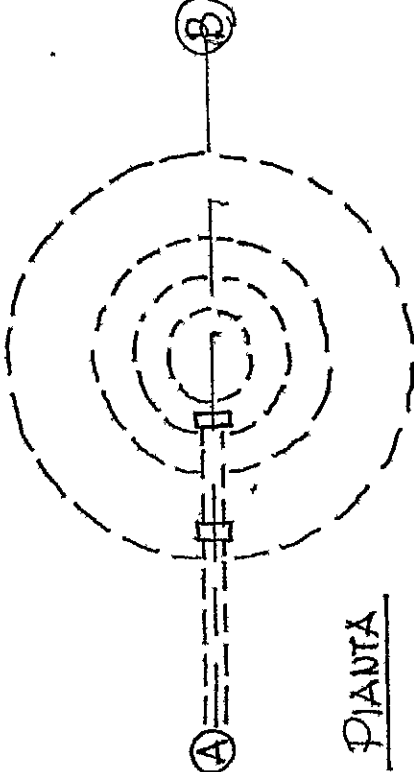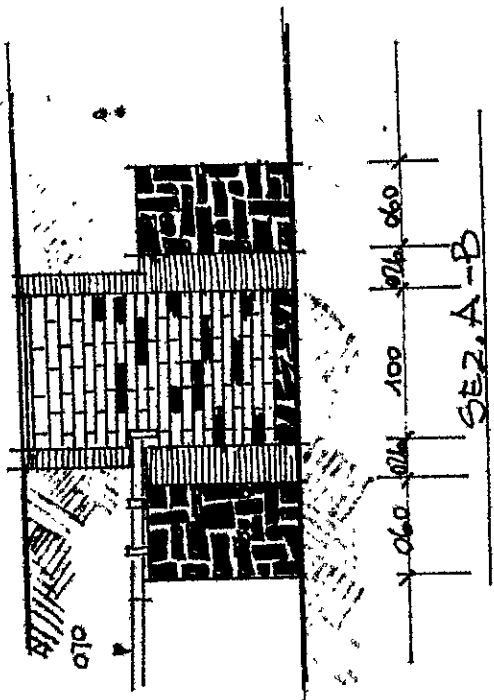

COMUNE DI CARRARA

Ripartizione Igiene e Sanità

RELAZIONE IGIENICO SANITARIO

(da allegarsi ai progetti)

SOPRAELEVAZIONE

Cucina: sarà provvista di canna e cappa fumaria S l'acquaio sarà munito di sifone idraulico Si le luride verranno allontanate a mezzo di tubazione di sifonamento e convogliate in una settica

Gabinetto: sarà a caduta diretta no a W.C. o turco no con cassetta di cacciata Si le pareti verranno impermeabilizzate Si (solo per le case rurali) aerazione diretta dal gabinetto, saranno convogliati in pozzo nero a tenuta Si a una camera no a due camere Si dista dalla casa m. 4/5 in una fossa settica a tenuta e perdute camere 2 Dimensioni: lunga m. 240 larga 120 altezza liquido 140 altezza totale 170

Essa risponderà ai requisiti tecnici indicati nelle allegate sezioni h dista dalla casa 4/5 i liquami, chiarificati verranno convogliati in una fossa a perdere (vedi allegata planimetria) no nella fogna cittadina no Altri sistemi non esiste, per la coltura

Il pozzo a perdere dista dalla casa m. 4/5 E' ubicato rispetto alla casa NORD

Approvvigionamento idrico: Avviene direttamente dall'acquedotto S con serbatoi no che alimentano anche la cucina no non alimentano la cucina no da un pozzo no cisterna no dista dalla casa m. no dalla concimaia no dal pozzo nero m. no dalla fossa settica m. no dalla fossa a perdere m. no il pozzo è fondo m. no è a valle no a monte no del pozzo nero no fossa settica no fossa a perdere no concimaia no

Immondizie: Verranno raccolte in una concomaia no dalla Netezza Urbana h i bidoni provvisoriamente verranno sistemati nel muro colli Grotta di...

Isolamento: Attorno alla casa verrà costruito un marciapiede perimetrale no si prevede l'esistenza di un vespaio alto mt. no sarà aereato no si provvederà all'isolamento laterale dei muri no (solo per i seminterrati). I vani del piano terra sono rialzati dal piano di campagna mt. no

2) La superficie delle finestre non sarà inferiore a $1/10$ della superficie delle stanze si

3) gli scalini avranno una pedata di cm. 020 una alzata di cm. 016

Le scale saranno aeree ed illuminate direttamente n' esterne interrotte da pianerottoli si

4) Le pareti esterne saranno intonacate si le acque meteoriche verranno allontanate molati canali in fognaria

sarà fatto uno stenditoio si dove si. La casa sarà soffittata si la copertura sarà eseguita si

Ciò garantisce sufficientemente l'impermeabilità e l'isolamento termico dell'ultimo piano.

Isolamento acustico dell'ascensore:

~~L'isolamento acustico dell'ascensore verrà eseguito: 1°) collegando le guide a pesanti blocchi di calcestruzzo o di altro materiale atto a non trasmettere le vibrazioni provocate dall'impianto; 2°) rendendo indipendente la gabbia dalla struttura circostante mediante opportuna intercapedine fatta con materiali isolanti; 3°) installando il motore su supporti elastici o altro materiale idoneo ed appoggiandolo sul pavimento costituito da materiale fonoassorbente. Le porte saranno munite di opportuni mezzi atti ad attutire i colpi all'atto della chiusura.~~

Cucine: ~~Le cucine saranno dotate di una cappa e di una canna fumaria di dimensioni atte ad allontanare i vapori e i gas prodotti durante la cottura degli alimenti. La canna sarà indipendente, circolare, quadrata, rettangolare (x), le dimensioni minime della sezione sono di cmq. 200 e servirà le cucine del piano di cottura e di cmq. di sezione per le cucine del piano~~

Oppure (x)

~~Le cucine saranno munite di canne multiple tipo _____~~

~~La sezione del collettore principale sarà di cmq. _____. Vi saranno collegate n° _____ cucine la cui canna fumaria (collettore secondario) avrà una sezione di cmq. _____. Il collegamento avverrà a m. _____ dal pavimento del piano superiore (complessivamente la sezione del collettore principale sarà pari o superiore alla somma delle sezioni delle canne delle varie cucine). La canna dell'ultimo piano nel caso di impiego di canne multiple sarà sempre indipendente. La canna multipla o singola terminerà con un aspiratore statico ed avrà un'altezza minima di m. _____ oltre il cul~~

Riscaldamento domestico:

a) - per appartamento;

L'appartamento sarà dotato di un impianto di riscaldamento singolo. La canna fumaria sarà indipendente di sezione di cmq. 625 e terminerà oltre il culmine del tetto di m. 1 e sarà munita di aspiratore statico.

b) - per scaldabagno;

L'appartamento sarà dotato di scaldabagno a gas, carbone, legna, gas liquido, cherosene o altri combustibili liquidi (x). Questo focolare verrà fornito della relativa canna fumaria munita di aspiratore statico e di dispositivo atto ad evitare rigurgiti o reflussi d'aria. (la sezione della canna sarà di cmq. _____).

c) per costruzioni dotate di riscaldamento centrale:


La caldaia verrà sistemata in locale direttamente comunicante con l'esterno. Il locale sarà munito di apertura minima di cmq. 50 di superficie che rimarrà sempre aperta per l'aerazione e ventilazione del locale, oltre la porta e le finestre regolamentari. Il volume da riscaldare previsto sarà di mc. _____, la potenza della caldaia di Cal/h _____. La canna fumaria avrà l'altezza di m. _____ e una sezione di cmq. _____.

Nella costruzione di canne fumarie verrà utilizzato materiale coibente atto ad impedire perdite di calore. I giunti di pezzi prefabbricati saranno impermeabilizzati, la parete interna delle canne fumarie sarà liscia e priva di sporgenze. Le canne fumarie non presenteranno tratti orizzontali, i collegamenti necessari in casi particolari avranno una inclinazione di gradi 45 ed avranno una lunghezza non superiore a m. 3.

Le canne fumarie non presenteranno restringimenti.

L'aspiratore statico avrà una superficie di 5/4 rispetto alla sezione della canna.

IL TECNICO

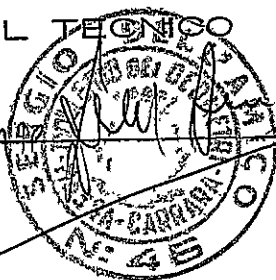

IL PROPRIETARIO

Roccu Cecca

COMUNE DI CARRARA

-----00000000-----

Ufficio IGIENE E SANITA'

Oggetto: Richiesta di licenza di costruzione di civile abitazione
in Carrara via .. dei Bigioni .. N° 77 ..
presentato il 17/6/1966

Signor Geom. DELL'AMICO SERGIO


Via Monte D'Arma N° 14 ..

CARRARA ..

In merito alla succitata richiesta la informo che il progetto
suindicato non può essere sottoposto all'esame della Commissione
Edilizia perchè: ... completare relazione igienico sanitaria

La prego pertanto di presentarsi a questo Ufficio munito dei
documenti di cui in appresso per fornire i chiarimenti del caso e
provvedere alle dovute rettifiche ed integrazioni:

Significo che finchè la S.V. non avrà provveduto in merito a
quanto richiesto, l'esame della pratica rimarrà sospeso ad ogni ef-
fetto.

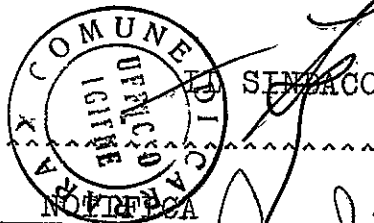

REFERTO DI NOTTECA

L'anno 1966 e questo giorno 2 del mese di luglio
io sottoscritto Messo Comunale, ho notificato copia della sues-
tesa lettera al Sig. Dell'Amico Sergio
consegnandola a mani di ella moglie
Carrara, li 2-7-66

IL MESSO COMUNALE

COMUNE di CARRARA

Ripartizione d'Igiene e Sanità

RELAZIONE IGIENICO SANITARIA

(da allegarsi ai progetti)

CUCINA: sarà provvista di canna e cappa fumaria Si l'acqua-
io sarà munito di sifone idraulico Si le luride verranno
no allontanate a mezzo di tubazioni e convogliatori in pvc
e convogliate in pozzo a perdere e fognone

GABINETTO: sarà a caduta diretta NO a W.C. o turca NO con
cassetta di cacciata Si le pareti verranno impermea-
bilizzate Si (solo per le case rurali) aereazione Si

LIQUAMI: provenienti dalla cucina convogliati a pozzo a perdere dal gabinet-
to, saranno convogliati in pozzo nero a tenuta Si a
una camera NO a due camere Si dista dalla casa m. 4/5
in una fossa settica NO a pozzo a perdere
camere 2 DIMENSIONI: lunga 240 larga 120
altezza liquido 140 altezza totale 170

Essa risponderà ai requisiti tecnici indicati nelle al-
legate sezioni 4 dista dalla casa 4/5 i liquami chia-
rificati verranno convogliati in una fossa a perdere
(vedi. allegata planimetria) NO nella fogna cittadi-
na NO. Altri sistemi Fogge a perdere e fognone

Il pozzo a perdere dista dalla casa mt. 4/5 E' ubi-
cato rispetto alla casa NORD

APPROVVIGIONAMENTO IDRICO: Avviene direttamente dall'acquedot-
to Acquedotto all'ossigeno

con serbatoi NO che alimentano anche la cucina
non alimentano la cucina NO da un pozzo NO cister-
na NO dista dalla casa mt. NO dall' CONCIMAIA NO
dal pozzo nero mt. NO dalla fossa settica mt. NO

IMMONDIZIE: Verranno raccolte: in una concimaia ho
dalla nettezza Urbana Si i bidoni provvisoriamente
verranno sistemati fuori delle cantine.

ISOLAMENTO: Attorno alla casa verrà costruito un marciapiede
perimetrale Si si prevede l'esistenza di un vespaio
alto mt. 0,30 sarà aereato Si provvederà all'iso-
lamento laterale dei muri Si (solo per i seminterrati).
I vani del piano terra sono rialzati dal piano di campa-
gna mt. 0,30. Il progetto contiene lo schema secondo
il quale verrà realizzato il vespaio e l'isolamento la-
terale Si.

PARTICOLARI TECNICI: 1) altezza dei vani (vedi relazione tec-
nica) 2)-La superficie delle finestre non sarà inferio-
re a 1/10 della superficie delle stanze 21x140 / 220x1
3)- Gli scalini avranno una pedata di cm. 030/035 al-
zata di cm. 016/017. Le scale saranno aereate ed illumi-
nate direttamente Si interrotte da pianerottoli Si.
4)- Le pareti esterne saranno intonacate Si le acque
meteoriche verranno allontanate Si indietro fuori
che si fa in pratica d'acque e fognature.
sarà fatto uno stenditoio ho dove Si.

La casa sarà soffittata ho la copertura sarà eseguita
Si con tegole tipo Tevere.

Ciò garantisce sufficientemente l'impermeabilità e l'i-
solamento termico dell'ultimo piano.

IL TECNICO



IL PROPRIETARIO

Paolo Corzica

ul

COMUNE DI CARRARA

UFFICIO URBANISTICA

Prot. N° 260/19

Carrara li 5 Sett. 1966

Signor ROCCO CORRADI
Via Bigioni n°77

MARINA DI CARRARA

e.p.c. Ufficio Imposte sugli incrementi di
valore delle aree fabbricabili

S E D E

OGGETTO: Legge 5/3/1963 N° 246.

Le comunico che il progetto di implantazione e sopraelevazione situato
in via Bigioni Marina di Carrara presentato il _____ è stato
approvato dal competente organo in data 4/6/1966.

La invito pertanto a ritirare, presso questo Ufficio, la relativa licenza
edilizia.

Inoltre, ai sensi degli artt. 7 e 8 della legge 5/3/1963 N° 246, la S.V.do
vrà provvedere, entro 90 gg. dalla data di notifica del presente atto, al ver-
samento presso la Tesoreria Comunale di 1/24 dell'imposta dichiarata nella de-
nuncia da Lei compilata il _____ Mod. DD/.

La relativa quietanza dovrà essere trasmessa all'Ufficio Imposta sulle aree
fabbricabili per essere allegata alla corrispondente denuncia.

Gli altri 23/24 saranno versati in rate bimestrali uguali a decorrere dal
primo bimestre solare dalla data del primo versamento. In caso di pagamento in
unica soluzione verrà accordato lo sconto del 15%.

Si fa presente che il Comune, ai sensi dell'articolo 17 della legge sopra-
citata, si riserva la facoltà di rettificare le denunce entro un anno dalla
loro presentazione.

IL SINDACO

RELATA DI NOTIFICA

L'anno 1966 e questo giorno 8 del mese di
Settembre io sottoscritto Messo Comu-
nale ho notificato copia del presente atto al
Sig. Rocco Corrado consegnan-
dola a mano di ella moglie

IL MESSO COMUNALE



ISTITUTO CENTRALE DI STATISTICA

SCHEDA DI RILEVAZIONE DELL'ATTIVITA' EDILIZIA

OPERE PROGETTATE

LICENZA DI COSTRUZIONE richiesta da ROECHI Corrado il 4 giugno 1964
(giorno, mese, anno)
per lavori da eseguire in Via dei Riformi - MARINA DI OREPORA
(via, piazze, ecc.)

NOTIZIE GENERALI SULL'OPERA

a) DESTINAZIONE 10 ☒ Residenziale 2 ☐ Attività economica (specificare: ufficio, banca, albergo, ecc.) 3 ☐ Altra attività (specificare: case, scuole, ospedale, ecc.)	b) NATURA 1 ☐ Nuova costruzione o ricostruz. 2 ☒ Ampliamento per ricavare 3 ☐ Ampliamento per ricavare singoli vani	c) TIPO 1 ☒ Popolare 2 ☐ Medio 3 ☐ Superiore al medio 4 ☐ Rurale	d) STRUTTURA PORTANTE <u>in sito</u> 1 ☒ Pietra e mattoni 2 ☐ Cemento armato 3 ☐ Acciaio 4 ☐ Mista 5 ☐ prefabbricata 6 ☐ Cemento armato 7 ☐ Legno	e) DIMENSIONI Superficie coperta m ² <u>4200</u> Volume v/p m ³ <u>2</u> Piani fuori terra n. <u>2</u> compreso il seminterrato	
f) PROPRIETA' 1 ☒ Privati e Società 3 ☐ Altri (Ammuni statali, regioni, province, comuni, Enti previdenza, Banche, IACP, INCIS, ecc.) (specificare la denominazione dell'Ente)				g) FINANZIAMENTO 1 ☒ Privato 2 ☐ A carico totale o parziale dello Stato 3 ☐ A carico totale o parziale degli Enti Locali	h) SERVIZI 1 ☐ Riscaldamento 2 ☐ Condizionamento 3 ☐ Ascensore si ☐ no ☒

CONSISTENZA DELL'OPERA

P I A N I	A B I T A Z I O N I															L O C A L I P E R A L T R O U S O							TOTALE GENERALE Vani e Locali
	Composte di stanze											Totale abitazioni	Vani di abitazione				Uffici	Negozzi	Auto- rimesse	Altri	Totale		
	1	2	3	4	5	6	7	8	9	10 e oltre													
										abit.	stanza		Stanze	Accessori	Totale	Vani per ser- vizi e acces- sori comuni							
0	1	2	3	4	5	6	7	8	9	10	11	12	13	14	15=13+14	16	17	18	19	20	21=17,18,19,20	22=15+16+21	
Continati e seminterrati																							
Piano terra				1									4	3	7		1				1	1	
Altri piani													4	3	7					1			
Totale				1									4	3	7		1			1		9	

Denominazione e N. definitivo da apporre con il timbro	Provincia	Comune


Riservato ISTAT	1			
-----------------	---	--	--	--

Licenza di costruzione n° 293 rilasciata il 6 settembre 1964
(giorno, mese, anno)
Bollo 20000 Firma del compilatore Moreno Data 19 settembre '64
Leggere a tergo le istruzioni per la compilazione del modello



ALL'UFFICIO TECNICO Comunale di Como
Sez. URBANISTICA

Al FINE CHE LA MIA PRATICA RELATIVA AL PROGETTO DELLA MIA
COSTRUZIONE (AMPLIAMENTO) POSSA AVERE IL SUO CORSO DI SVOLGIMENTO
IO SOTTOSCRITTO ROCCHI CORRADO DICHIARO CHE:
DALLA MIA COSTRUZIONE ESISTENTE (A) ALLA COSTRUZIONE (B)
VI SONO ESISTENTE M. 48 COME DIMOSTRA LA SOTTO DISEGNI
PLANIMETRICO CON RAPP. 1:500.

CHIEDO CHE CODESTO UFFICIO FACCIA IL CONTROLLO DI PR

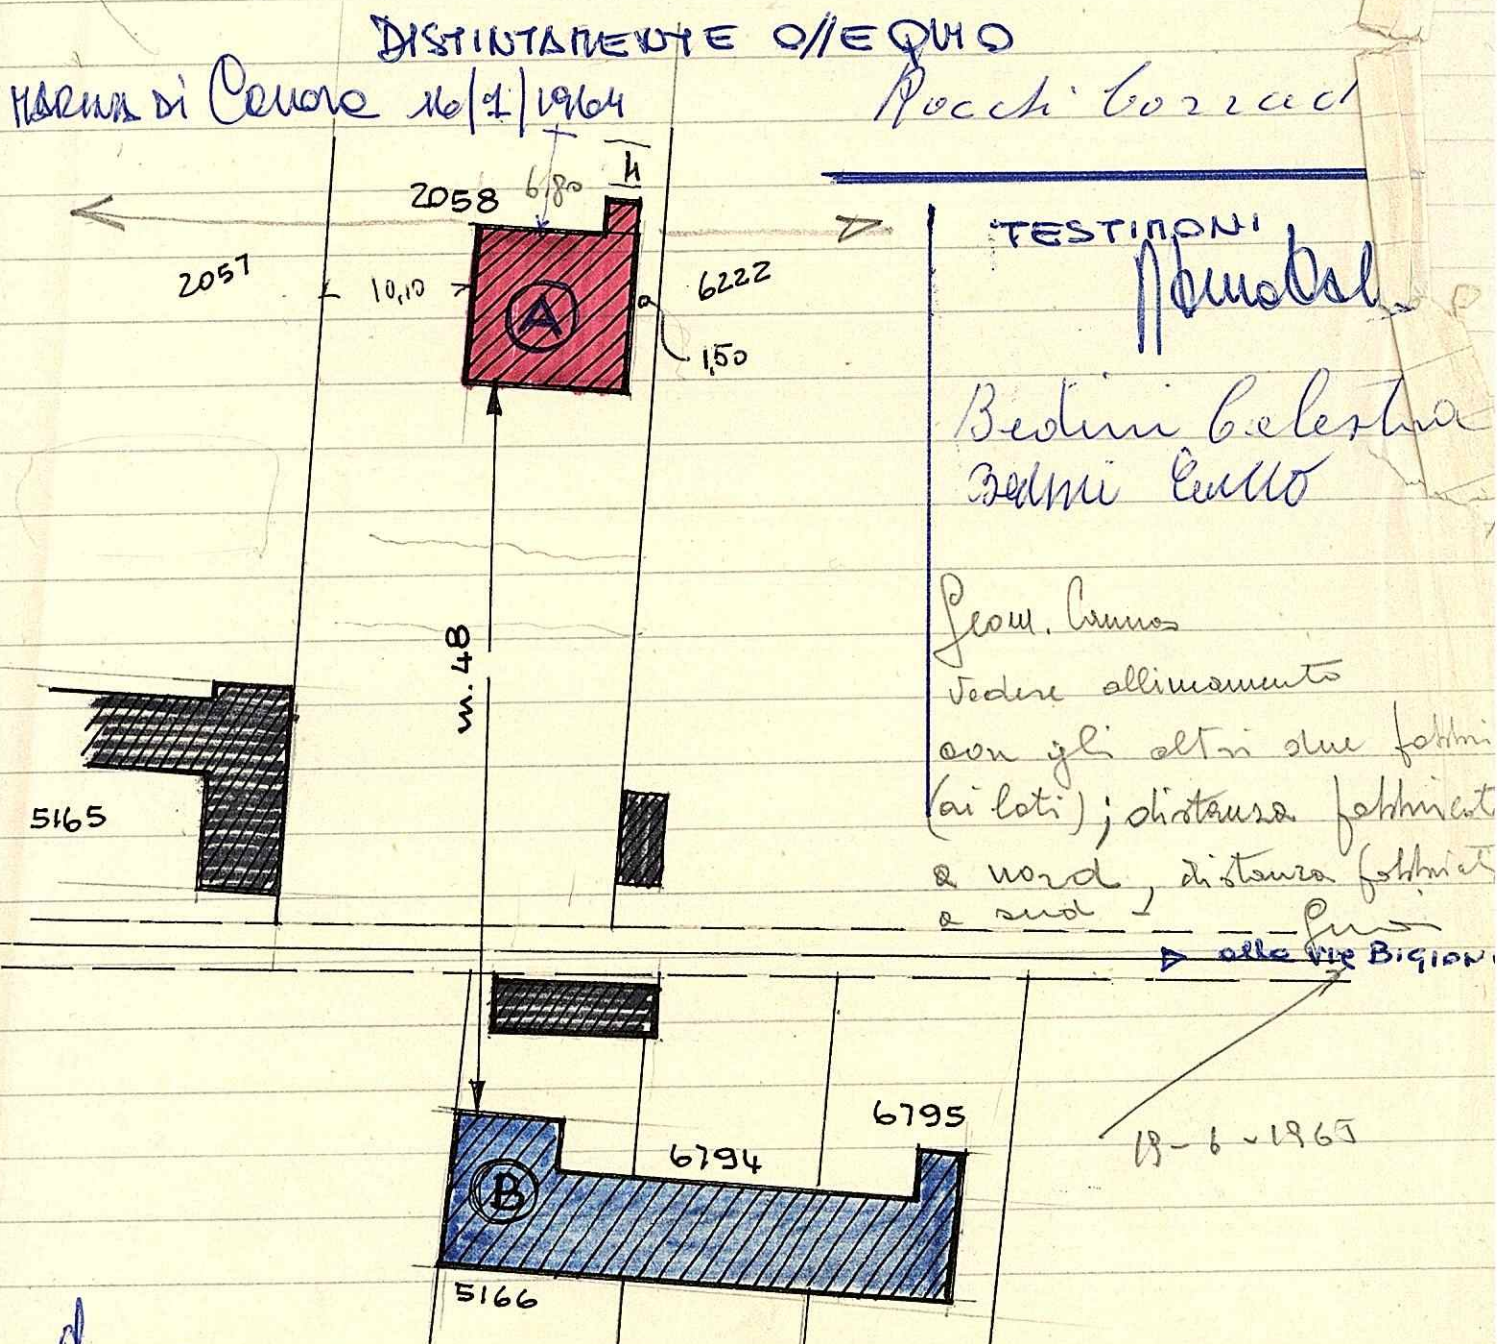

Urbina

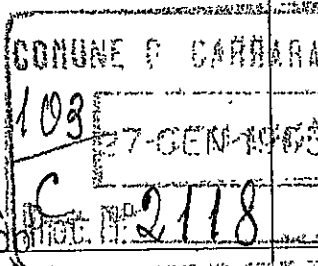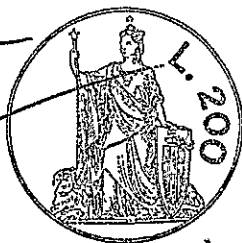

ILL.MO SIG. SINDACO

CARRARA

Il sottoscritto ROCCHI CORRADO, abitante in Via Bigione N°77 a Marina di Carrara, inoltra la presente domanda allo scopo di ottenere il riesame del progetto di sopraelevazione del fabbricato di sua proprietà sito a Marina di Carrara Via dei Bigioni N°77.

Nella speranza di un benevolo accoglimento colgo l'occasione per inviare distinti saluti.

Rocchi Corrado

COMUNE DI CARRARA	
UFFICIO URBANISTICA	
Protocollo N.	<i>112</i>
Data	<i>28 GEN. 1965</i>


*Arch. Grandi
plazionere
28/1/65
[Signature]*

*Restare rubrica
inter no [Signature]*

Marina di Carrara, 26 gennaio 1965.

2/11/64

Informazioni

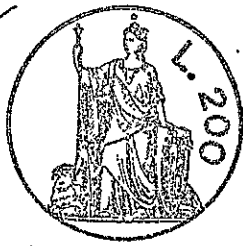

COMUNE DI CARRARA
103
C
13 NOV 1964
29931



Ill.mo sig. Sindaco del Comune di Carrara

Io sottoscritto **ROCCHI CORRADO**
abitante a Marina di Carrara in n° dei
Biffani N° 77 rivolgo rispettosamente domanda
allo Sp. V. ill. ^{me} di p. di ottenere
quanto sotto elencato -

- RIGUARDARE IL PROGETTO DI AMPLIAMENTO
E SOPRAELEVAZIONE DELL'ANCA CASA GIA' PRESENTATO

IN DATA 4/1/1964 - ottenendomi
alle seguenti disposizioni - :

- ① Trattenere di SOPRAELEVAZIONE
- ② il progetto è stato presentato presso
e già risolto le leggi di Salvaguardie -
- ③ il comune ha accettato le onerazioni
di piano R. di ridurne la strada a
m. 20 metri e m. 24.

peraltro pago le S. n. di ^{me} di
accettare benevolmente questo mio desiderio
di più è possibile per darvi la possibilità
di costruire -

fiducioso di quanto sopra esposto
Rocchi Corrado

Marina di Carrara 12/11/1964

14 NOV. 1964

COMUNE DI CARRARA
UFFICIO URBANISTICA
Protocollo N. 1604
16 NOV 1964

RELAZIONE:

PROGETTO DI COSTRUZIONE

Progetto: ROCCHI CORRADO

Via Vic. Dei Bigioni

Marina di Carrara.=====

All'Arch? Capo Sezione

S e d e

=====

Da sopralluogo eseguito a suo tempo si rileva che la costruzione del Sig. Rocchi Corrado, sita a Marina di Carrara, Via Vic. Dei Bigioni, Mapp. n° 2058, Sez. A, è interessata, col P.R.G.C. 1964, da una strada di P.R. (Via Circonvallazione-Marina) che taglia in due il fabbricato; nella parte non interessata dalla strada trovansi invece una fascia di rispetto di m. 20 (con le osservazioni accolte dal C.C. ridotta a m. 10).

Per questo motivo la C.E. n° 16 del 25.8.'64 ritenne di dover applicare la legge di salvaguardia, che in un deliberato della stessa Commissione è specificato debbasi applicare nei casi in cui le strade di P.R.G.C. in oggetto siano strade principali, cioè con larghezza superiore ai m. 8.

La Circonvallazione di Marina di Carrara misura m. 24, ridotta, con le osservazioni accolte dal Consiglio Comunale a m. 20. Anche se la strada venisse spostata verso nord però il fabbricato si troverebbe a filo strada e dentro la fascia di rispetto stradale e ricadrebbe ugualmente in uno di quei casi per cui la C.E. ha indicato di applicare la legge di salvaguardia.

Le distanze prese sul posto a suo tempo sono:

- distanza dal confine nord : m. 6.80;
- distanza dal confine sud : m. 34.00 circa;
- distanza dal confine est : m. 1.50;
- distanza dal confine ovest : m. 10.10.

CARRARA, 4 FEBBRAIO 1965



IL RELATORE

Geom. Canas Francesco

Per poter dare un giudizio bisognerebbe fare il progetto esecutivo della circonvallazione

[Signature]
1965

SOPRALUOGHI EFFETTUATI	data	firma
	data	firma
	data	firma
	data	firma
	data	firma