

COMUNE DI CARRARA

OGGETTO: DEMOLIZIONE E RICOSTRUZIONE DI UNA UNITA' IMMOBILIARE
IN VIA DEI CORSI N°33, LOC.MARINA DI CARRARA

PROPRIETARIO: Sig.ra Griselli Cesarina
PROGETTISTA: Ing. Vignoli Armando

ING. VIGNOLI
ARMANDO
N° 564

TAVOLA N°4

SISTEMA DELLE RECINZIONI

SCALA 1:200

COMUNE DI CARRARA

ASSETTO DEL TERRITORIO

Approvato dal Consiglio alla seduta del 25/10/01
Indice nella Carta del Territorio n° 4
elaborato grafico dal Nucleo Valutazione del 25/10/01.
Il Responsabile del Procedimento (Marchi Gerardo)

AMPLIAMENTI E NUOVE COSTRUZIONI	
Sup.lotto	1460 MQ
Sup.edificabile	1460 MQ
Sup.coperta esistente sul lotto	46.13 MQ
Sup.coperta di progetto	129.40 MQ
Sup. coperta totale sul lotto	129.40 MQ
RAPPORTO DI COPERTURA	
Volume esistente sul lotto	112.86 MC
Volume di progetto	437.30 MC
Volume totale sul lotto fuori terra	437.30 MC
Indice fabbricabilità	0.29 MC/MQ
N° PIANI: 1	Hmax 6.06 ML

TABELLA SUPERFICI ESISTENTI				TABELLA SUPERFICI DI PROGETTO			
VANO	DIMENSIONE VANO			VANO	DIMENSIONE VANO		
Ingresso/soggiorno	10.12 MQ			Ingresso	18 MQ		
Cucina	4.96 MQ			Soggiorno/Pranzo	28 MQ		
Bagno	5.6 MQ			Cucina	11 MQ		
Camera 1	4.875 MQ			Dispensa	1.8 MQ		
Camera 2	4.875 MQ			Disimpegno 1	3 MQ		
TOTALE	27.95 MQ			Disimpegno 2	1.4 MQ		
				Vano pluriuso (lavori/hobby)	9 MQ		
				Camera 1	14 MQ		
				Camera 2	9.4 MQ		
Cantina	11.47 MQ			Bagno	9 MQ		
				Servizio	4.2 MQ		
SUPERFICIE UTILE	TOTALE	27.95 MQ		SUPERFICIE UTILE	TOTALE	108.8 MQ	

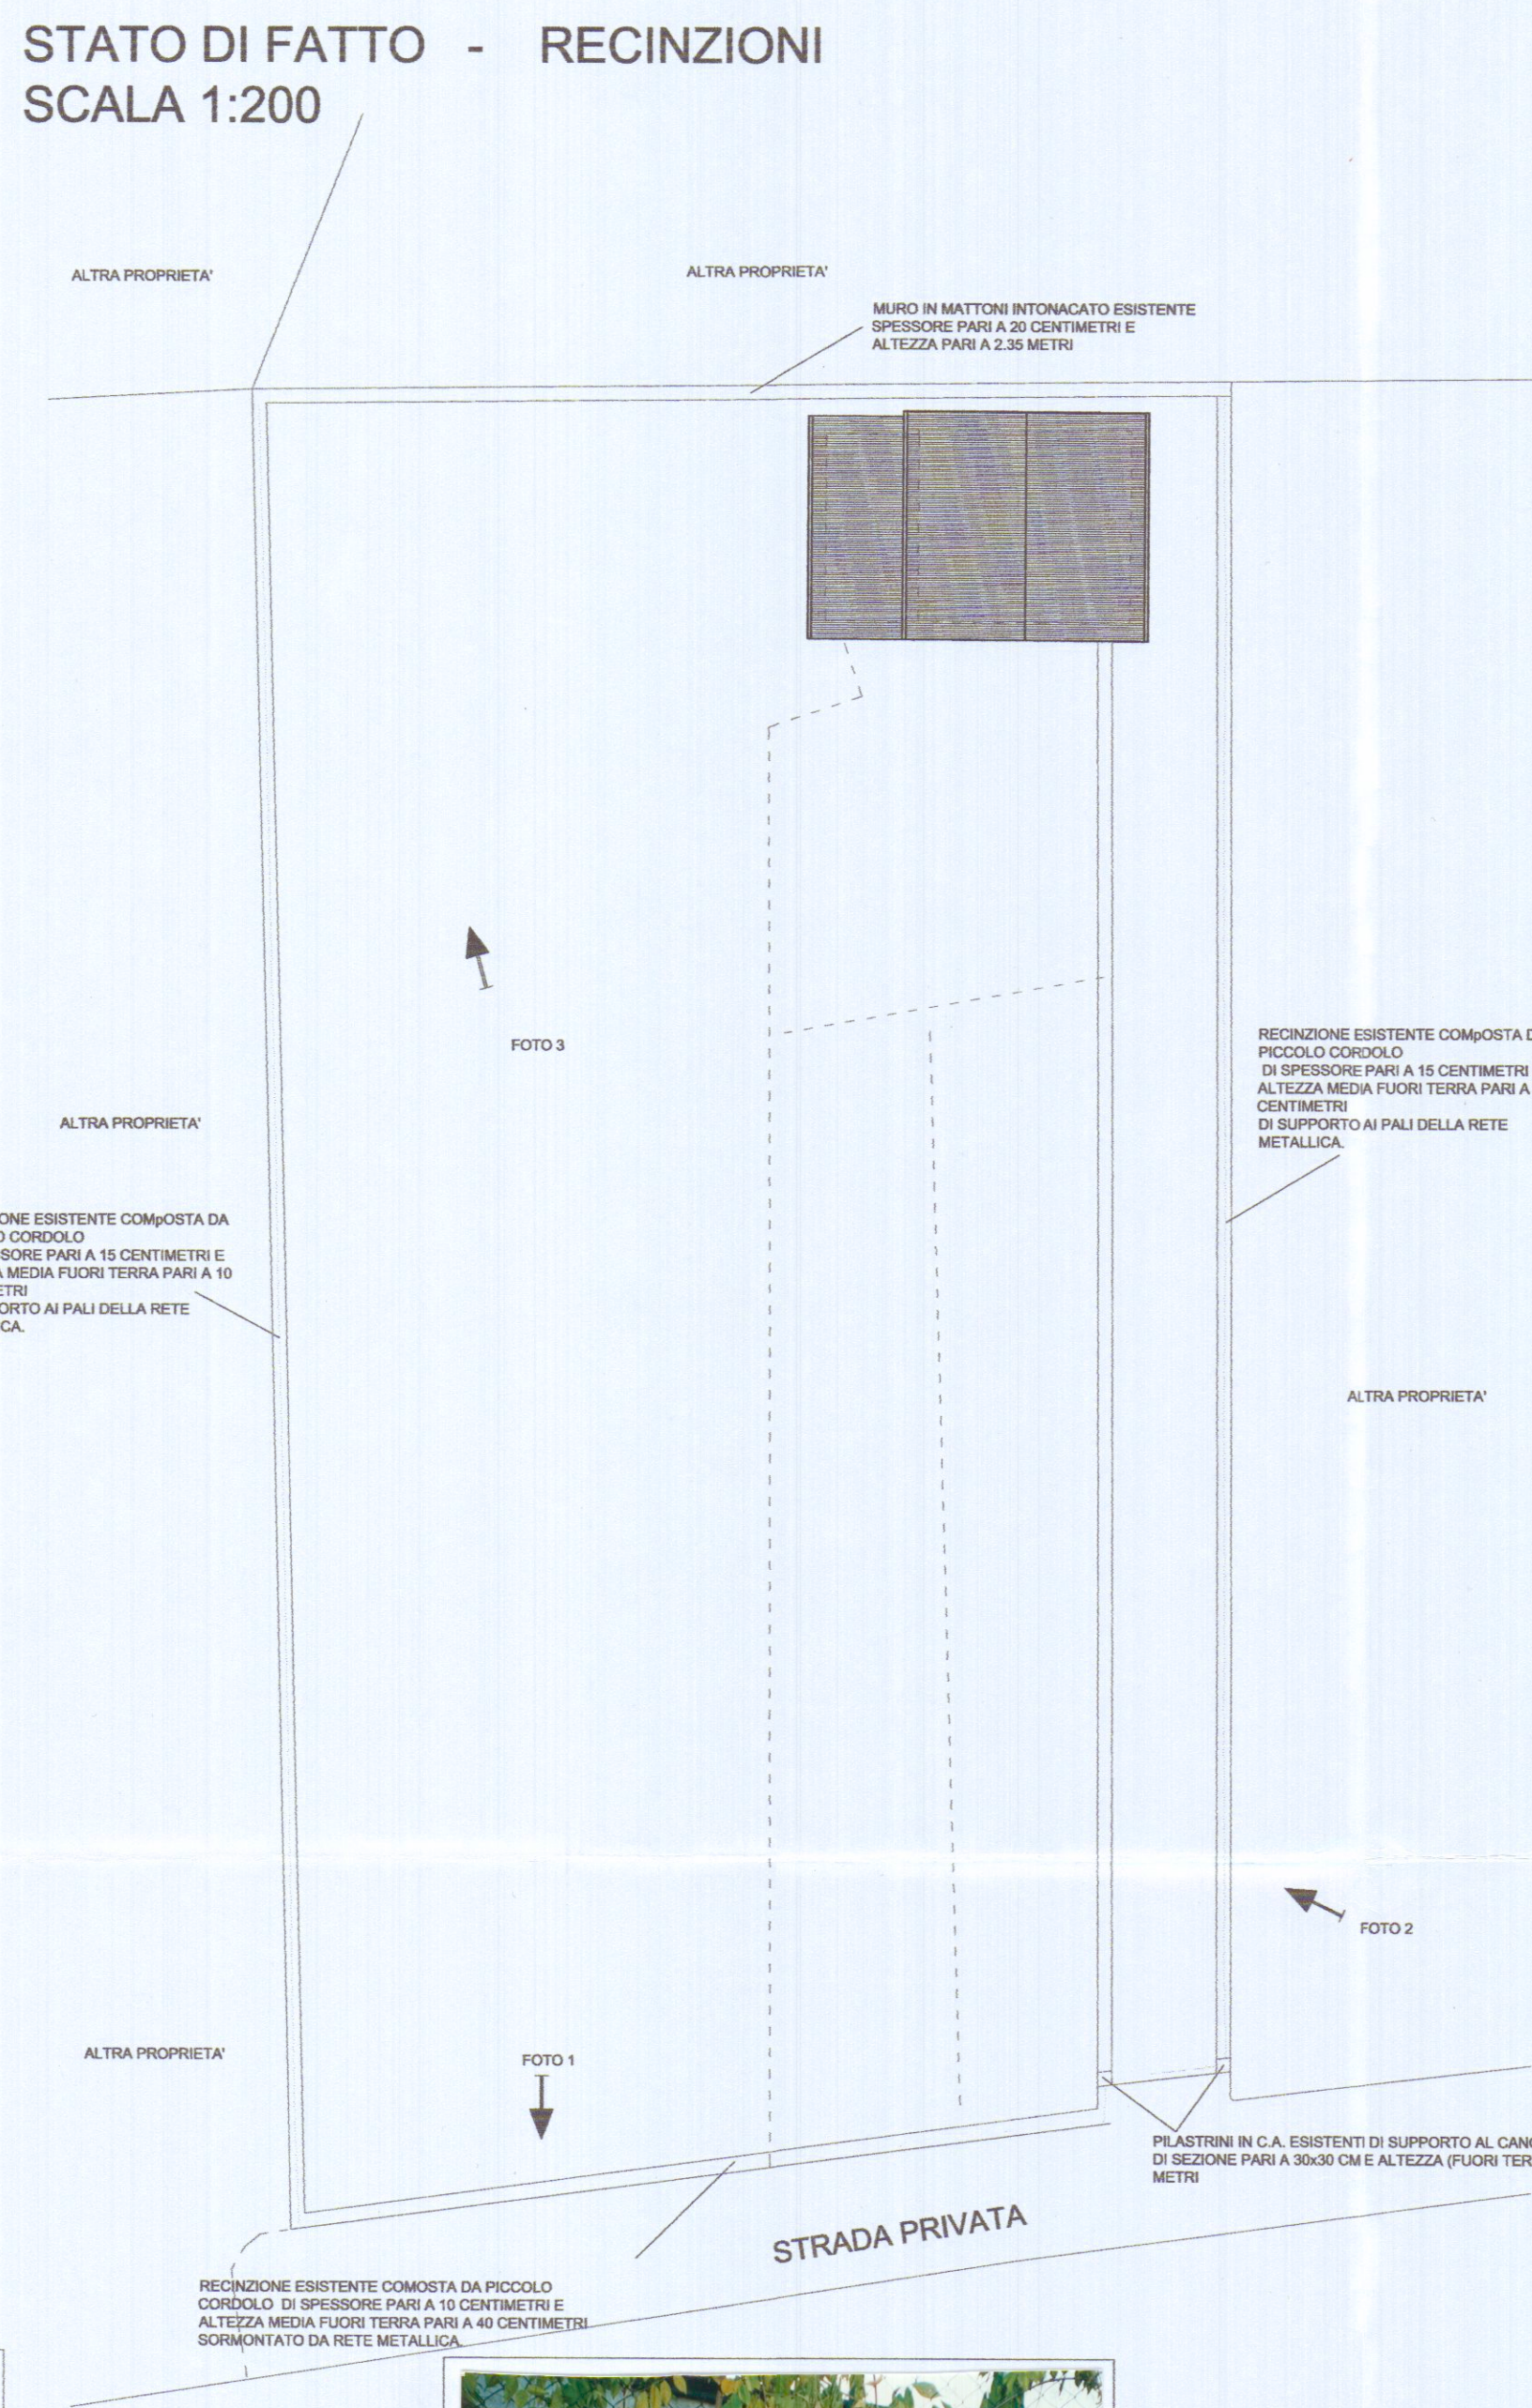


FOTO 1

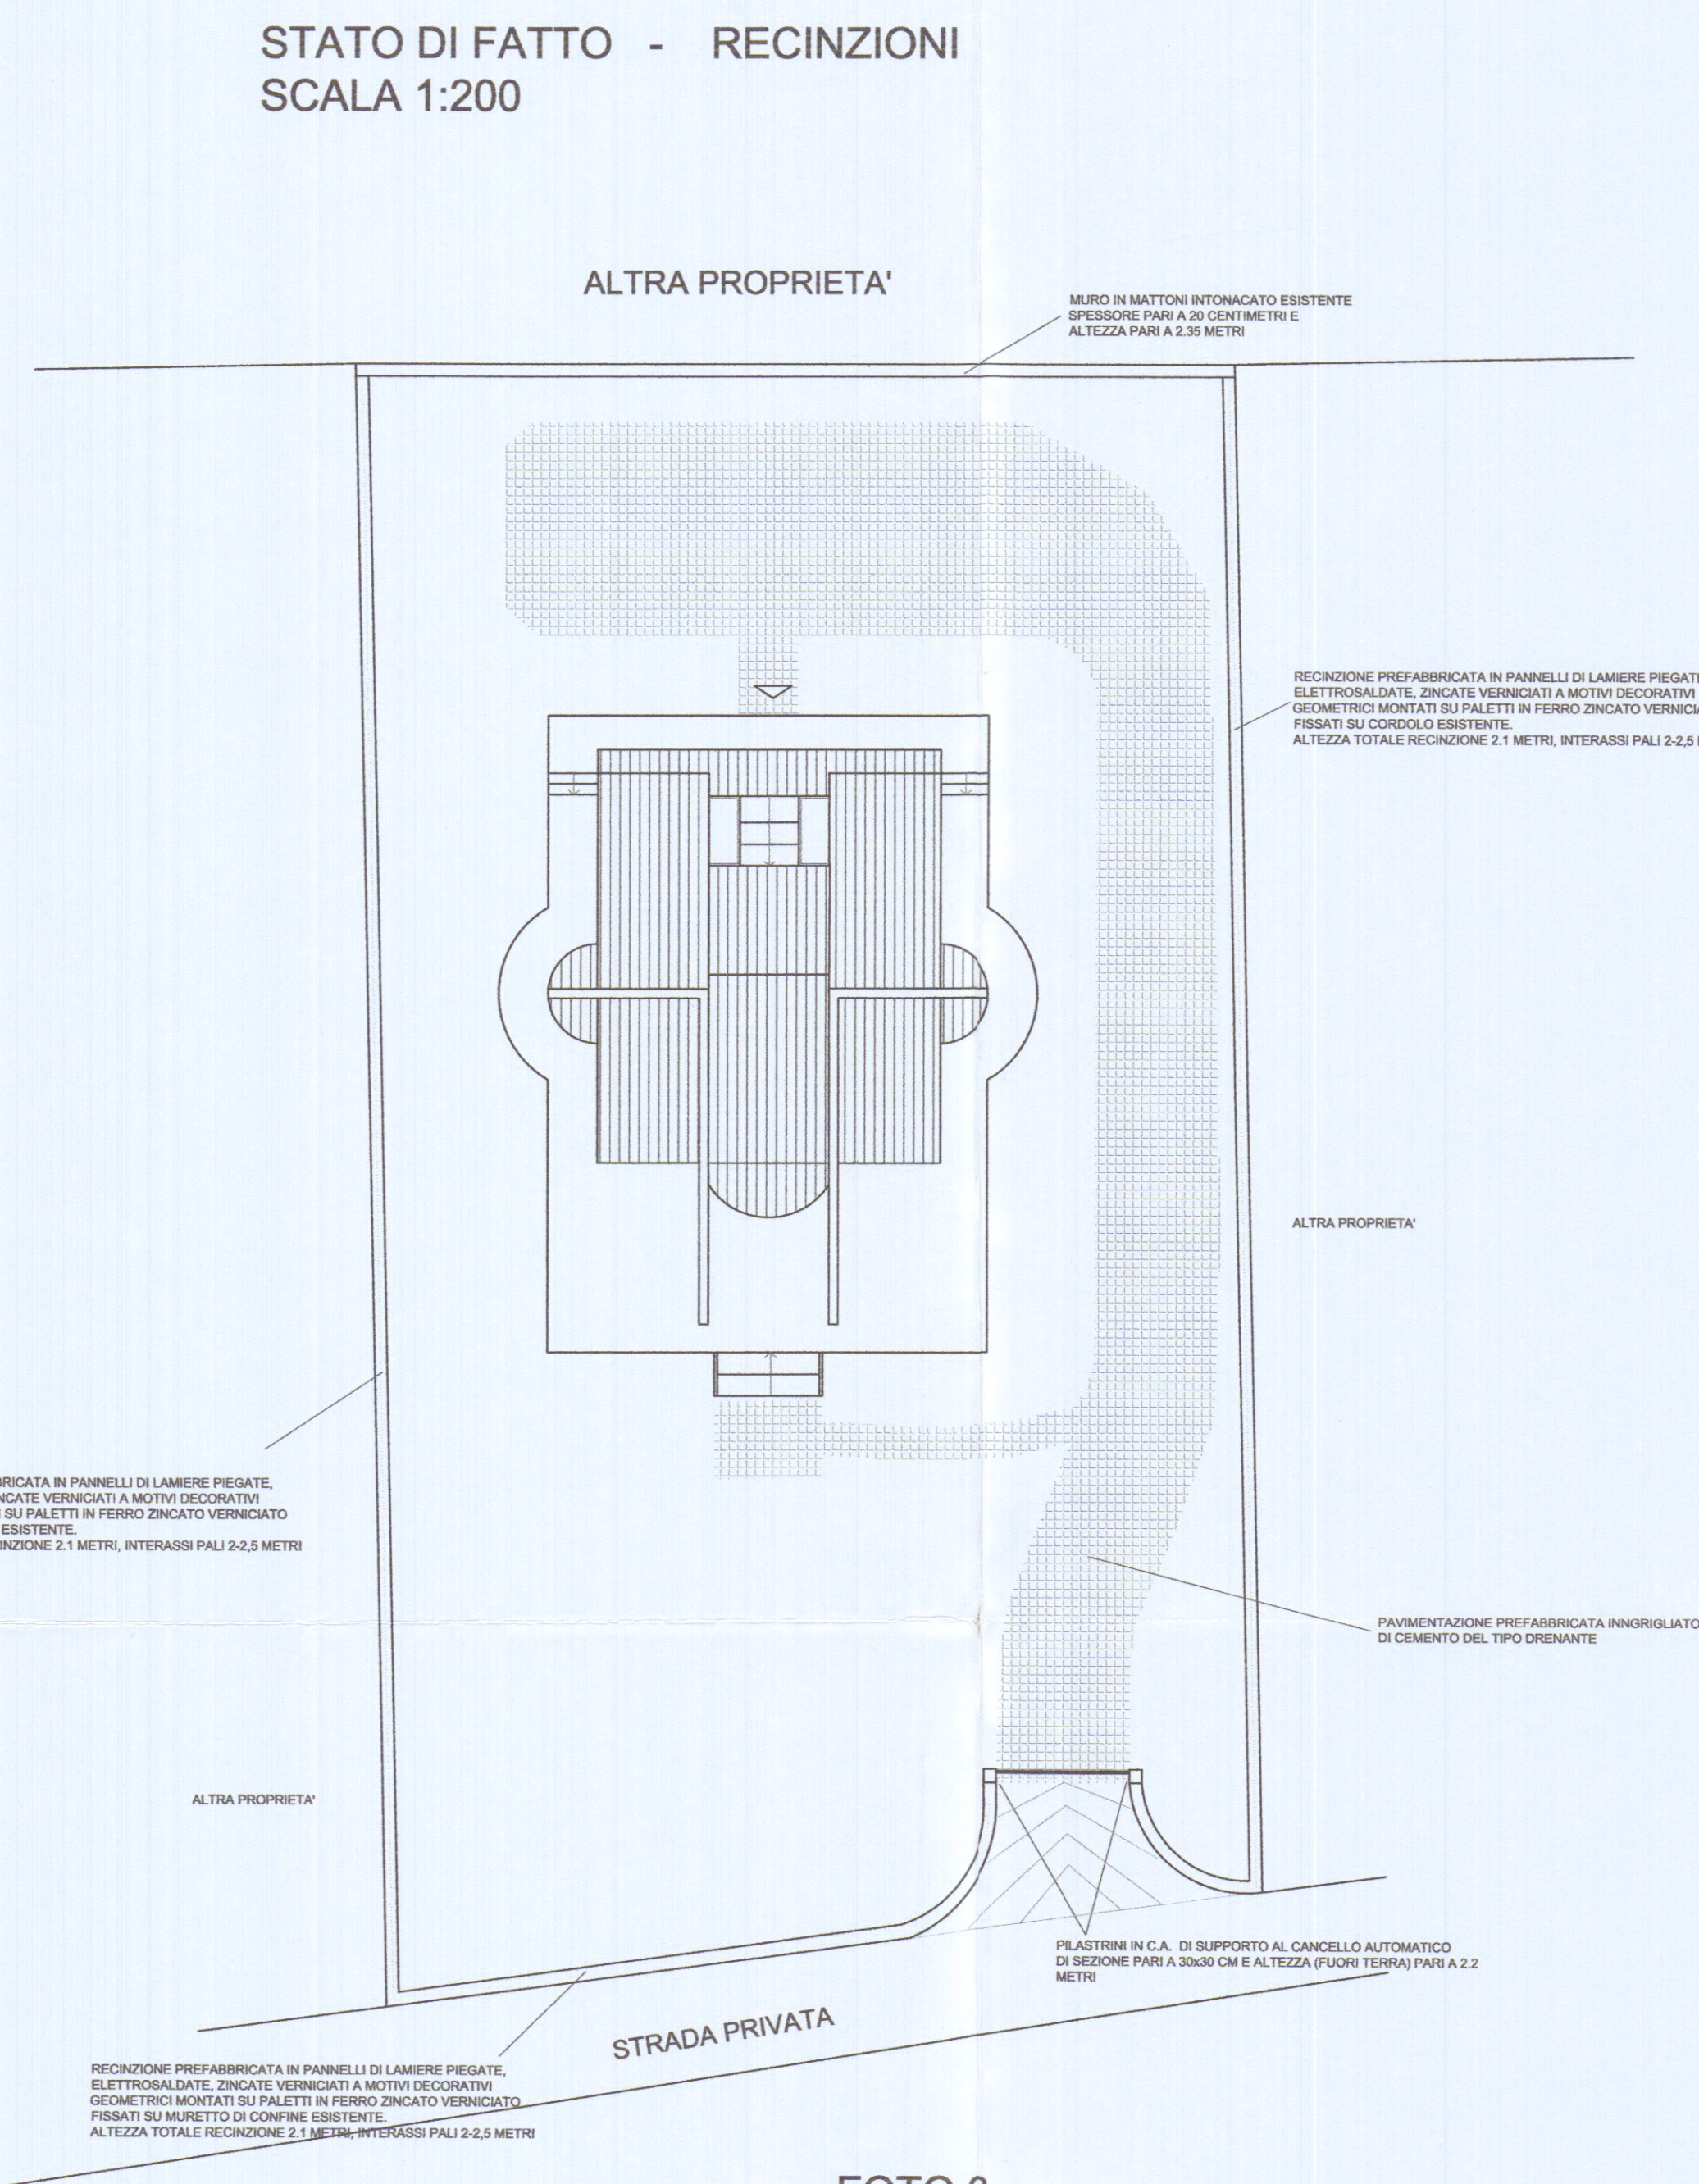


FOTO 2



FOTO 3

