

M

Studio di Architettura Martelli


Viale XX Settembre 316, 54100 CARRARA (MS) tel. +39 0585-789175
e-mail: arch.martelli@unige.it P.IVA 0101800462

Ubicazione		Comune di Carrara	
Richiedente/		Loc. Marina di Carrara, V.le C. Colombo	
Progetto di		Sig. ra Tosi Liviana	
		Stabilimento balneare "Lunezia"	
Progetto di		Ampliamento e ristrutturazione stabilimento balneare	
Contenuto Tavola			
Stato di raffronto: prospetti e sezioni			
Progettista	Architetto	Dati catastali	Data
Architettura Martelli	Architettura Martelli	Fg. 67	15.04.07
iscritto al n. 276 del registro degli architetti della provincia di Carrara		map. 9%	Scala disegno
		sb	1:100
			Nr. Tavola
			6
Indice	Tipo di variante		Data / Nome
			Data / Nome


Elaborazione grafica realizzata con ALLPLAN PT v. 9.2 - Elaborati non riproducibili senza autorizzazione

30 OTT 2007


11 OTT. 2007

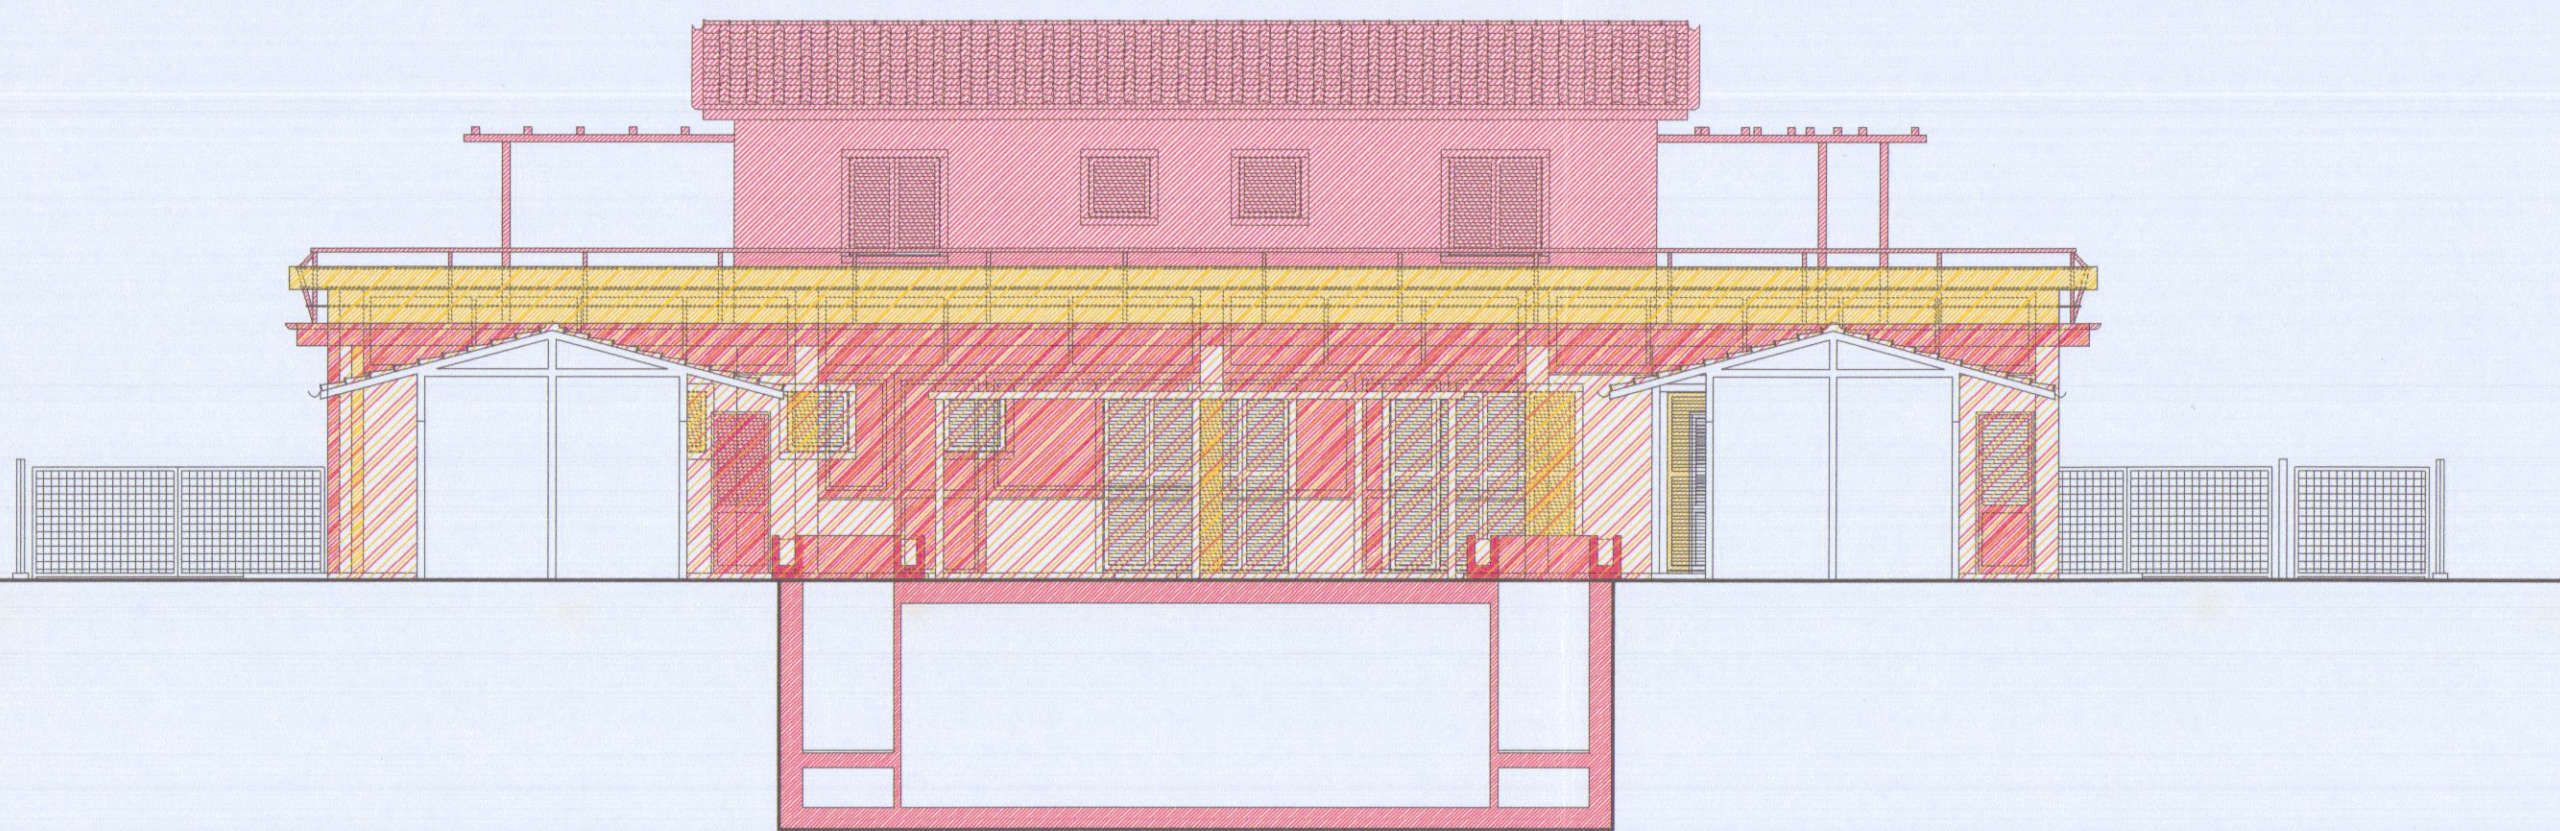


SEZIONE B-B (PROSPETTO SUD)

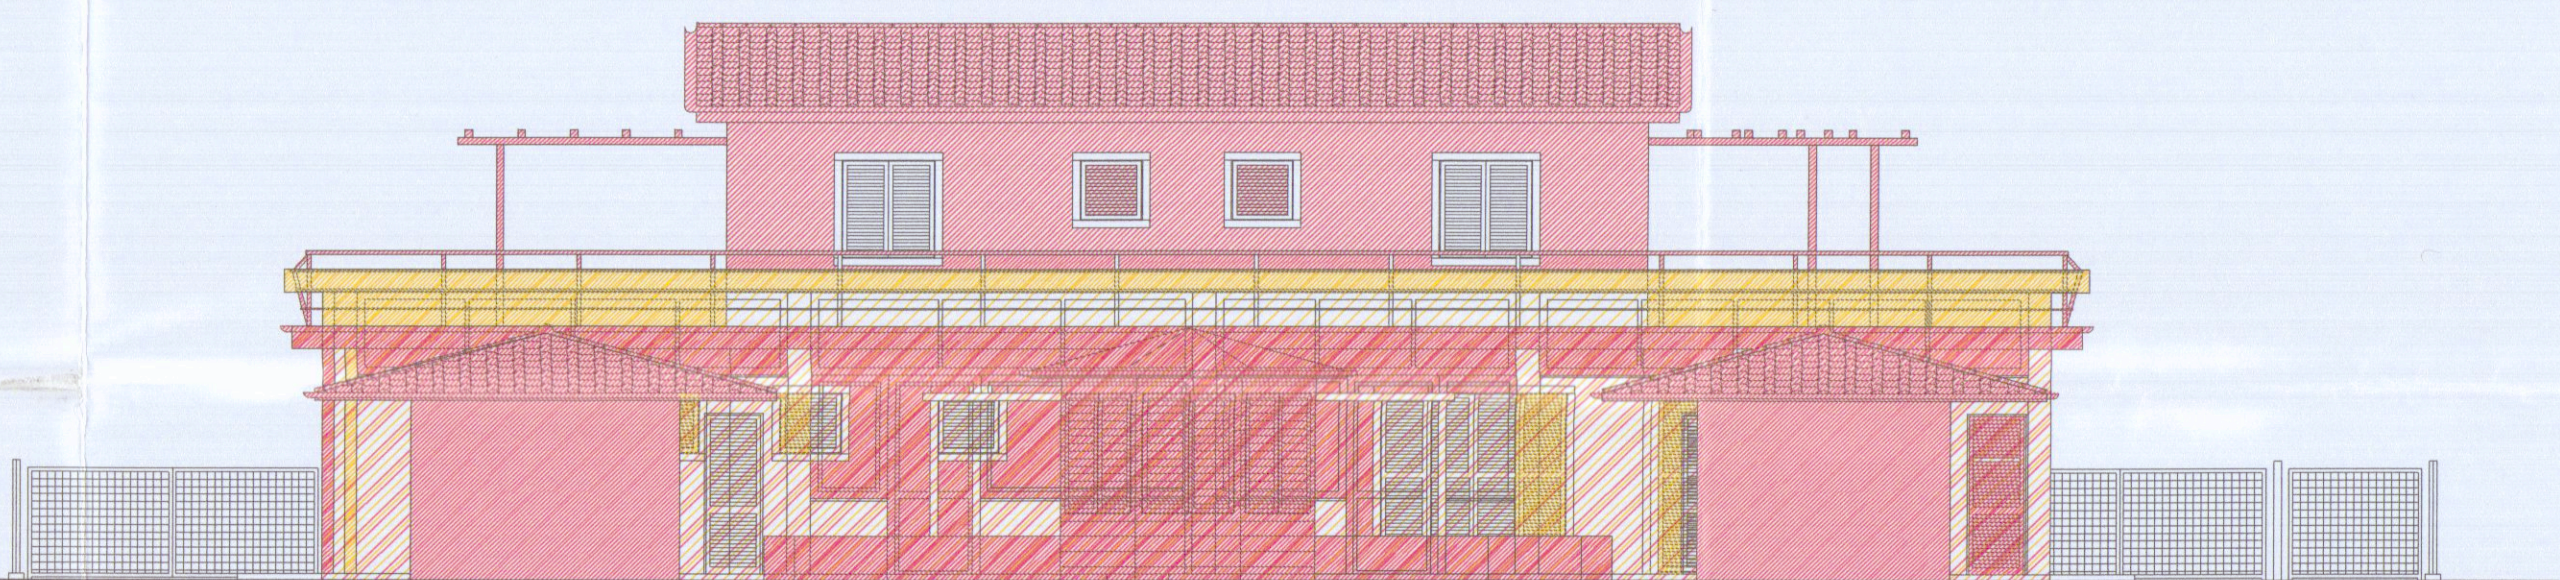


PROSPETTO SUD

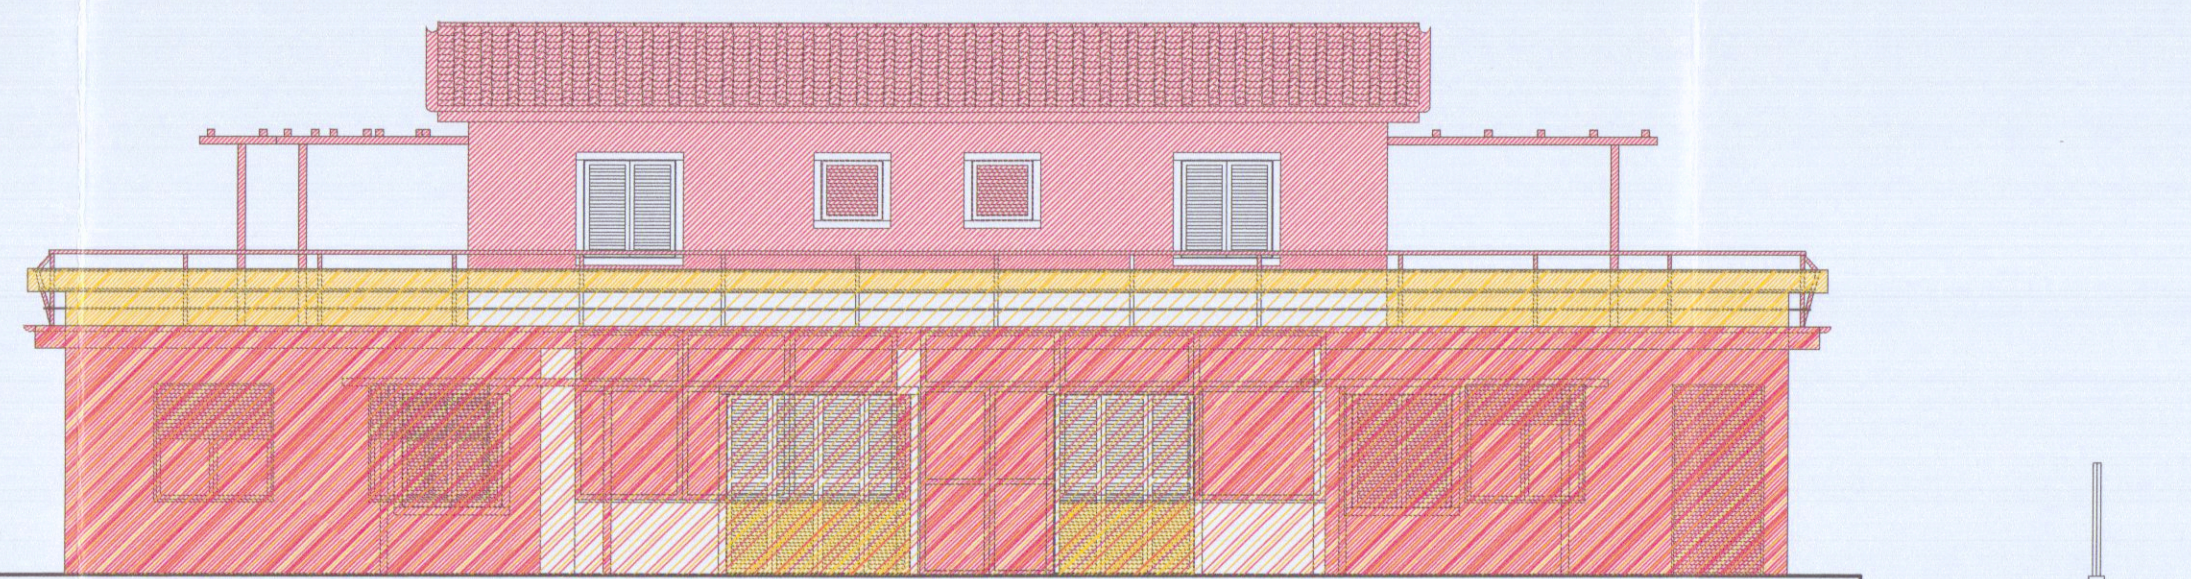


PROSPETTO NORD

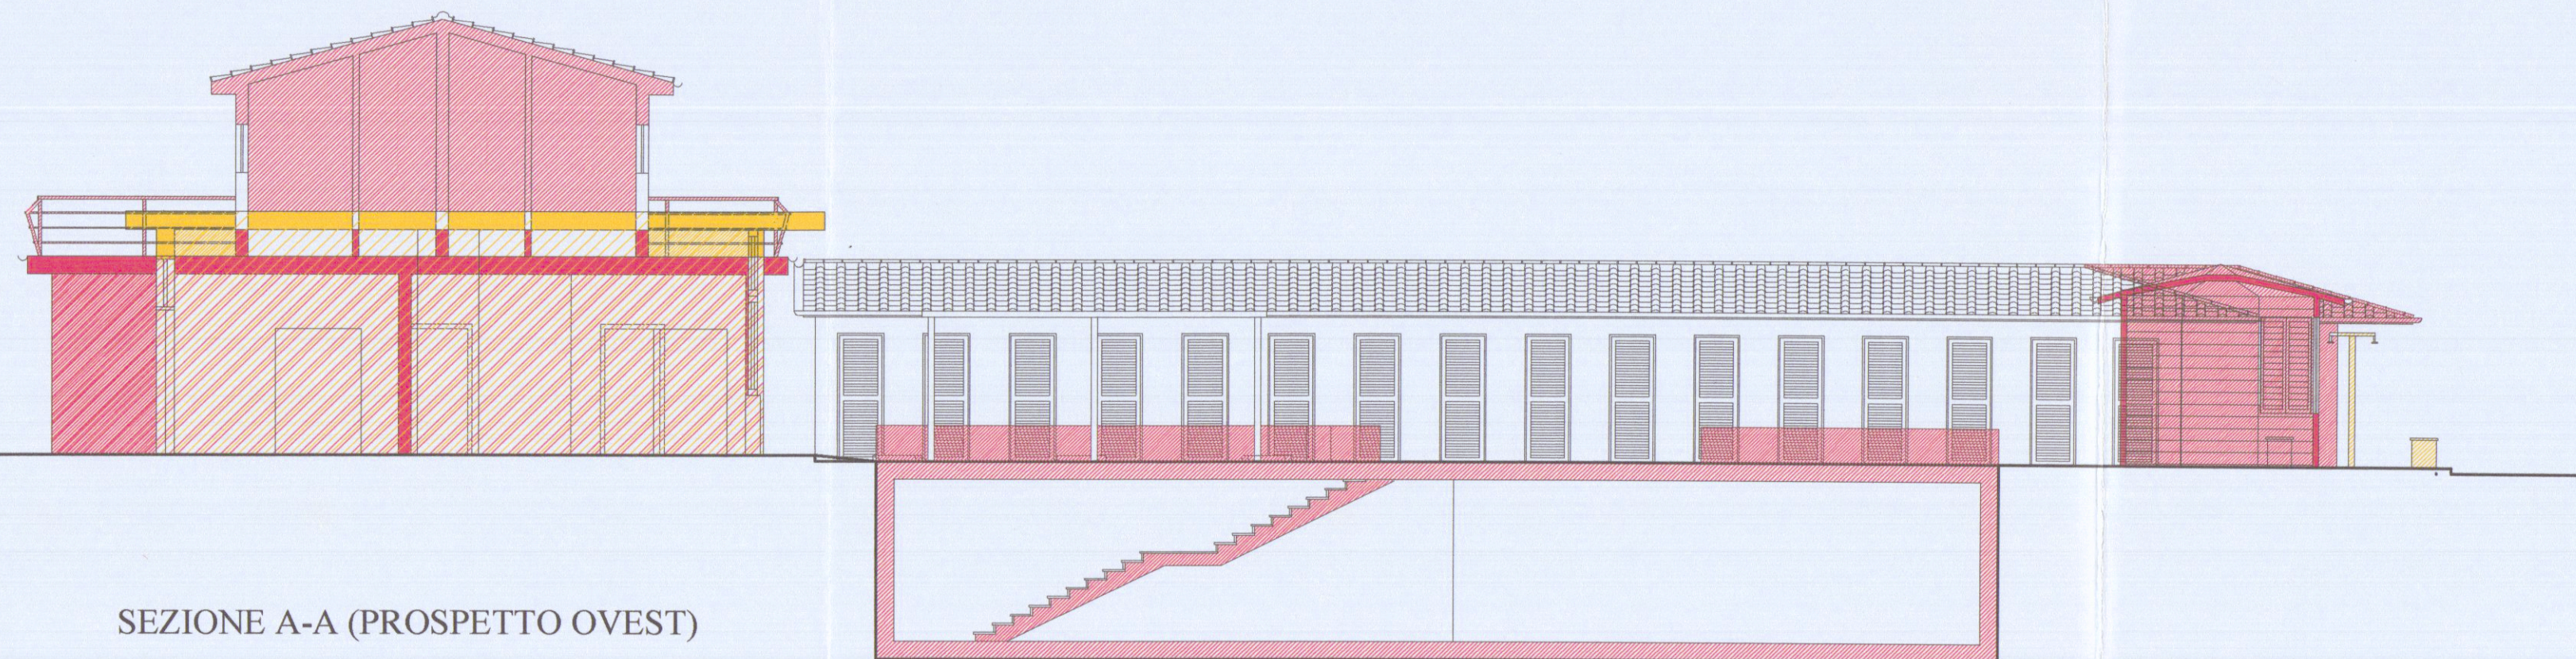

SEZIONE A-A (PROSPETTO OVEST)

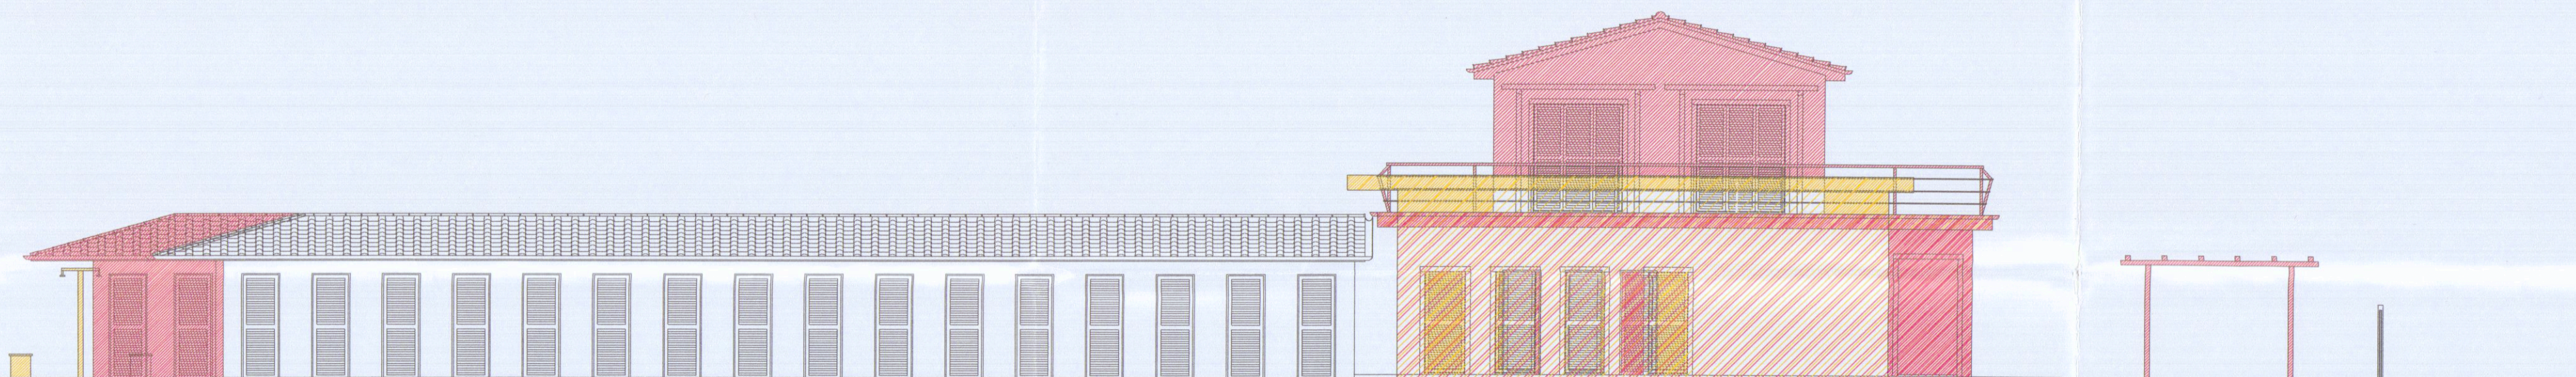

PROSPETTO EST

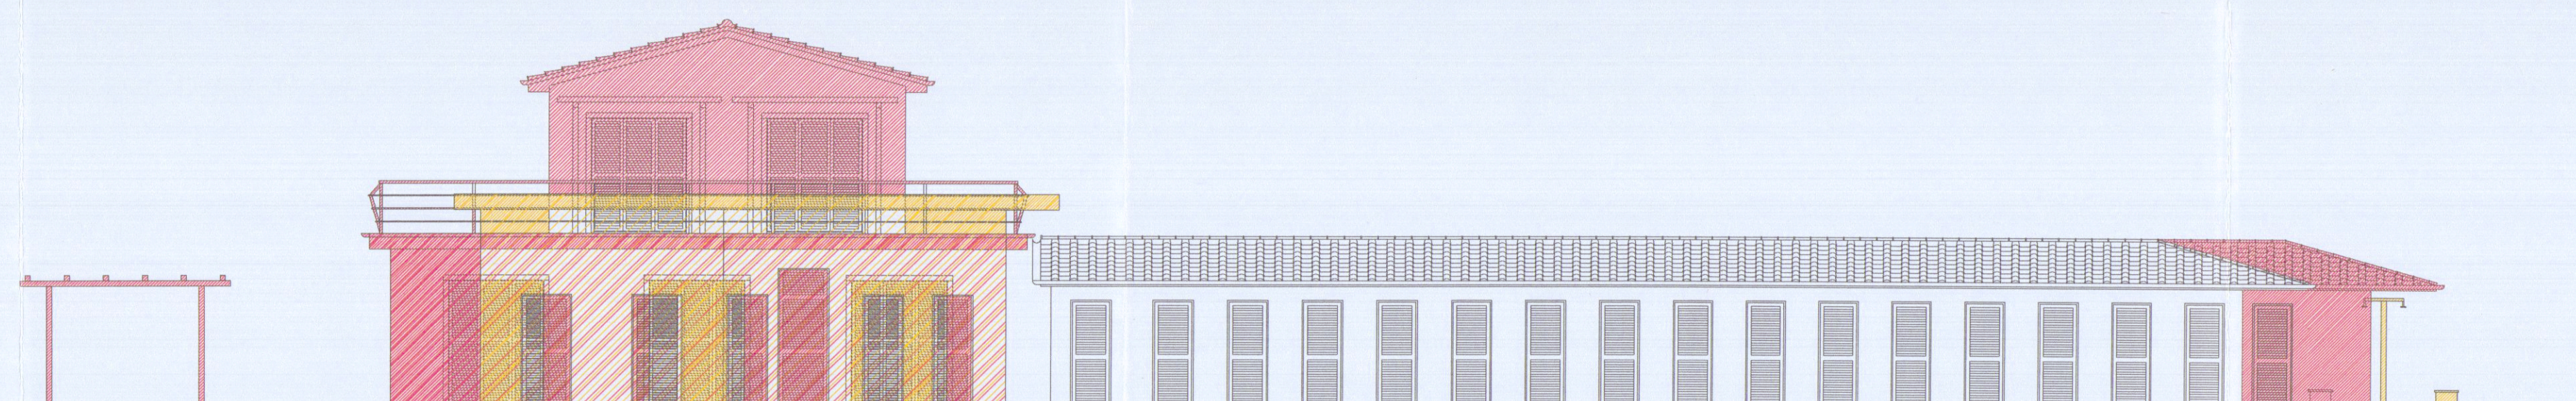

PROSPETTO EST