


PROGETTO PER CAMBIO DI DESTINAZIONE D'USO DI FABBRICATO
DA CIVILE ABITAZIONE A COMMERCIALE LOC. AVENZA.
Proprietaria Sig. ra VATTERONI AMEDEA





Scala = 1/100

STATO ATTUALE


Stralcio planimetrico conforme all'originale Fog. 81 mappale 302

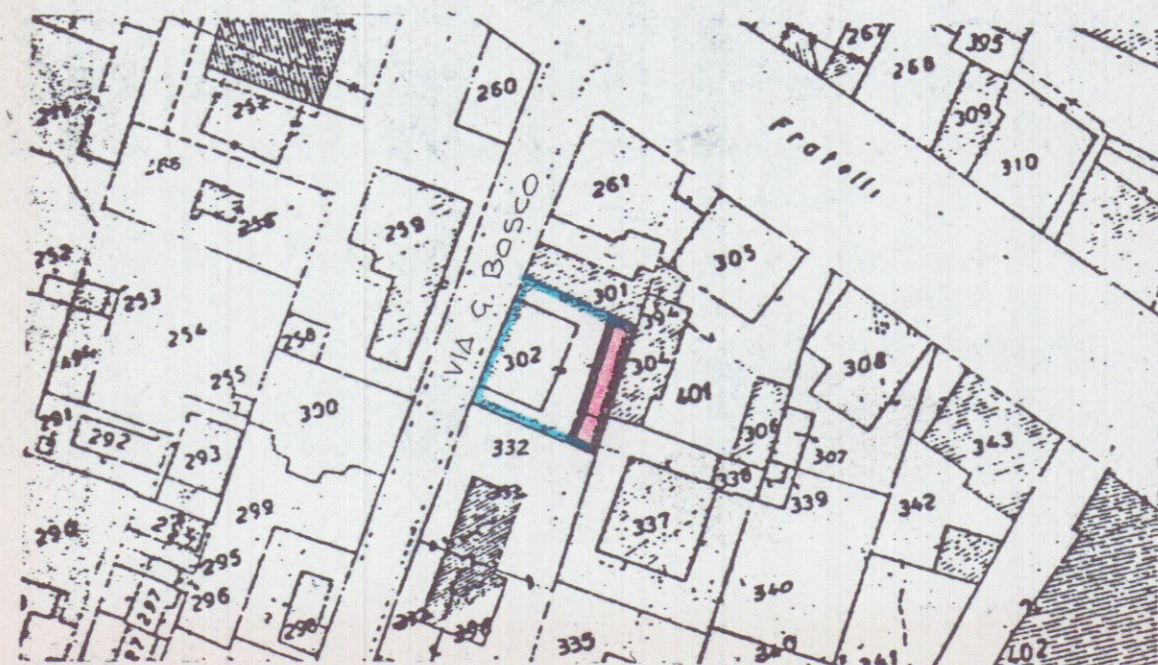



PARTICOLARE = 1/250

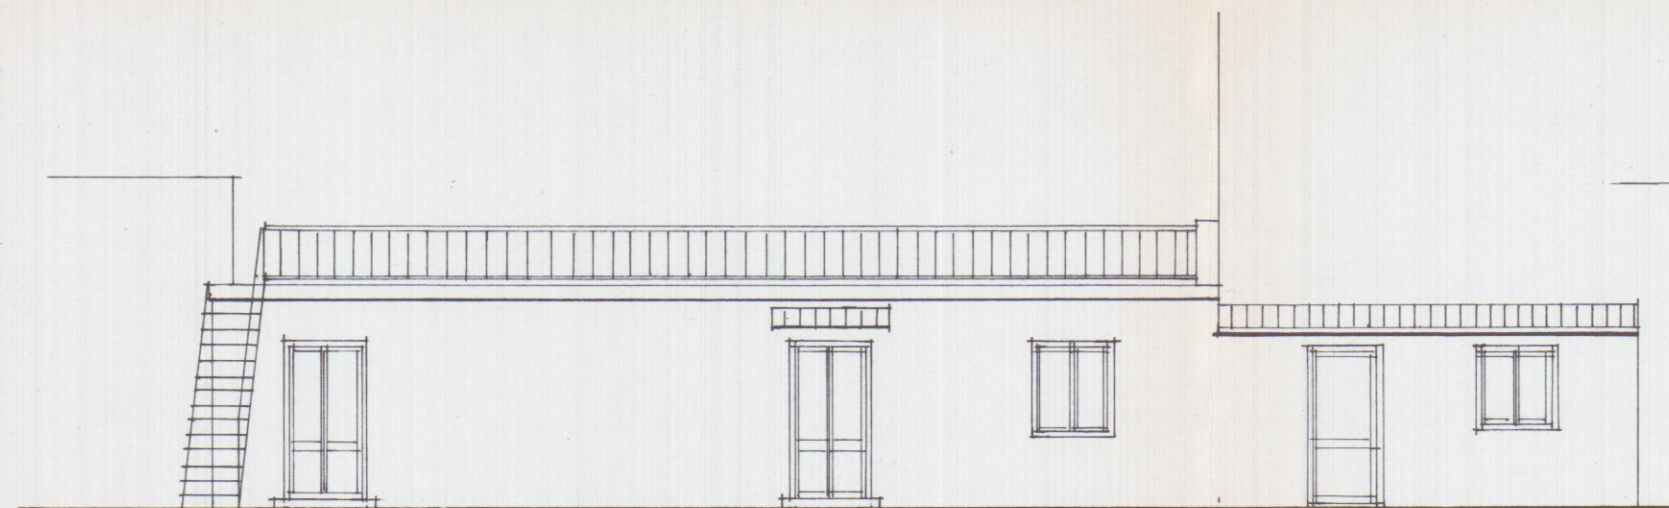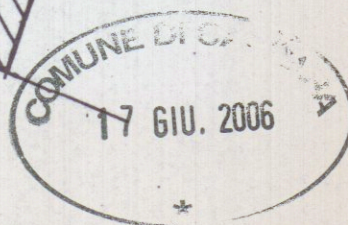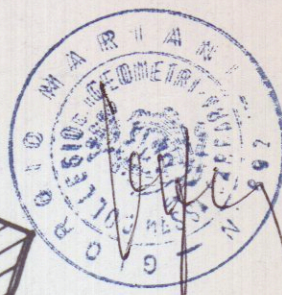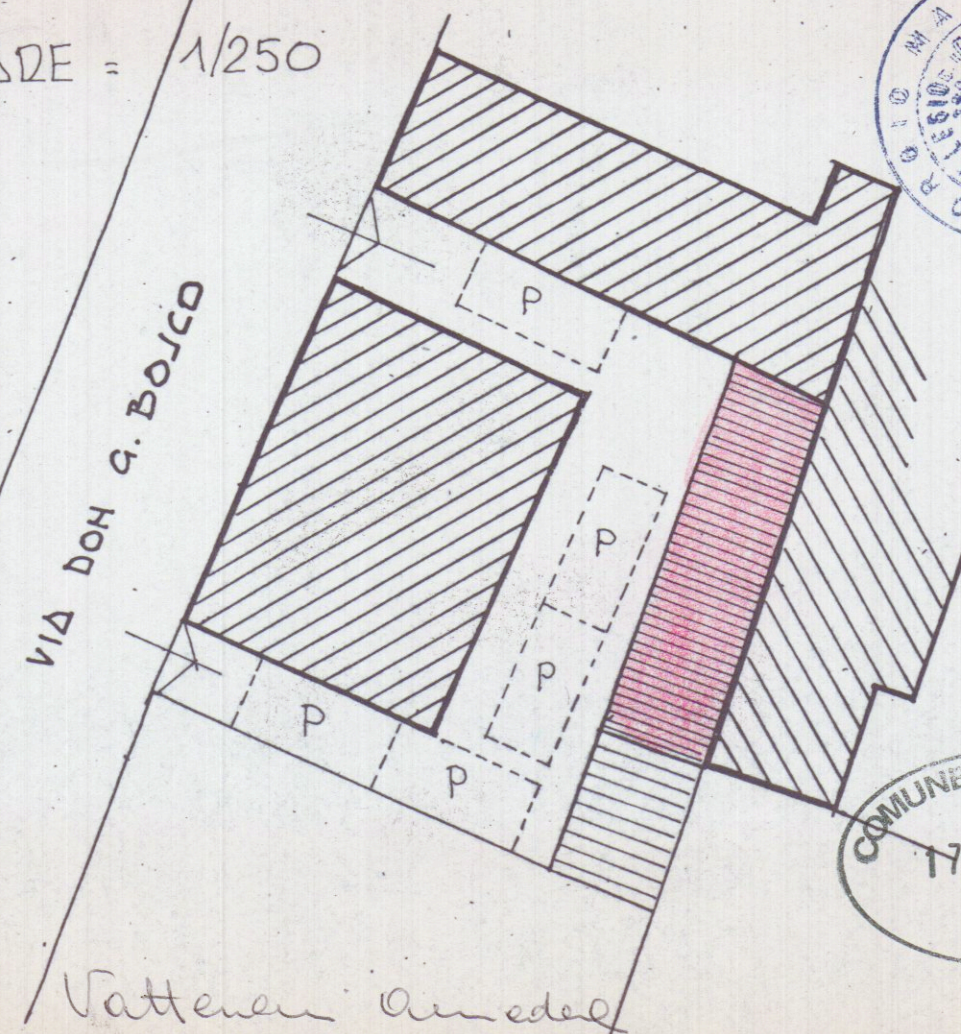


PROSPETTO NORD.OVEST

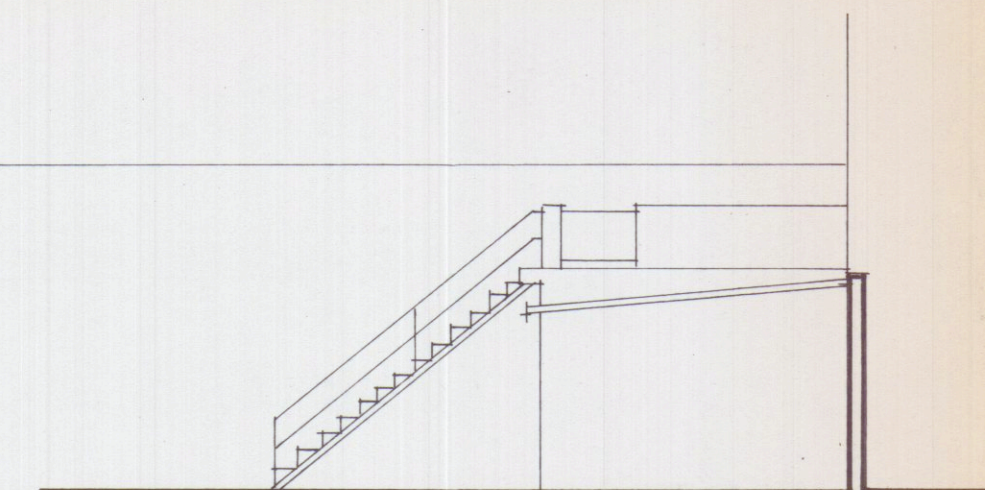

PROSPETTO SUD-EST

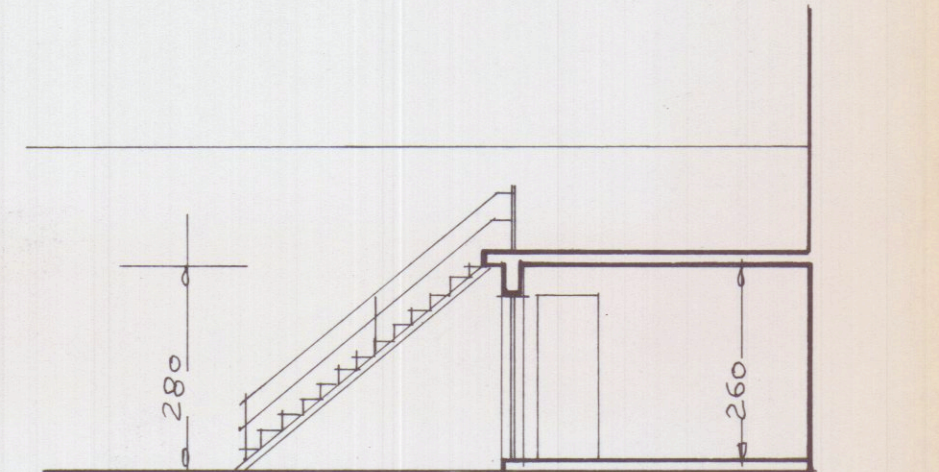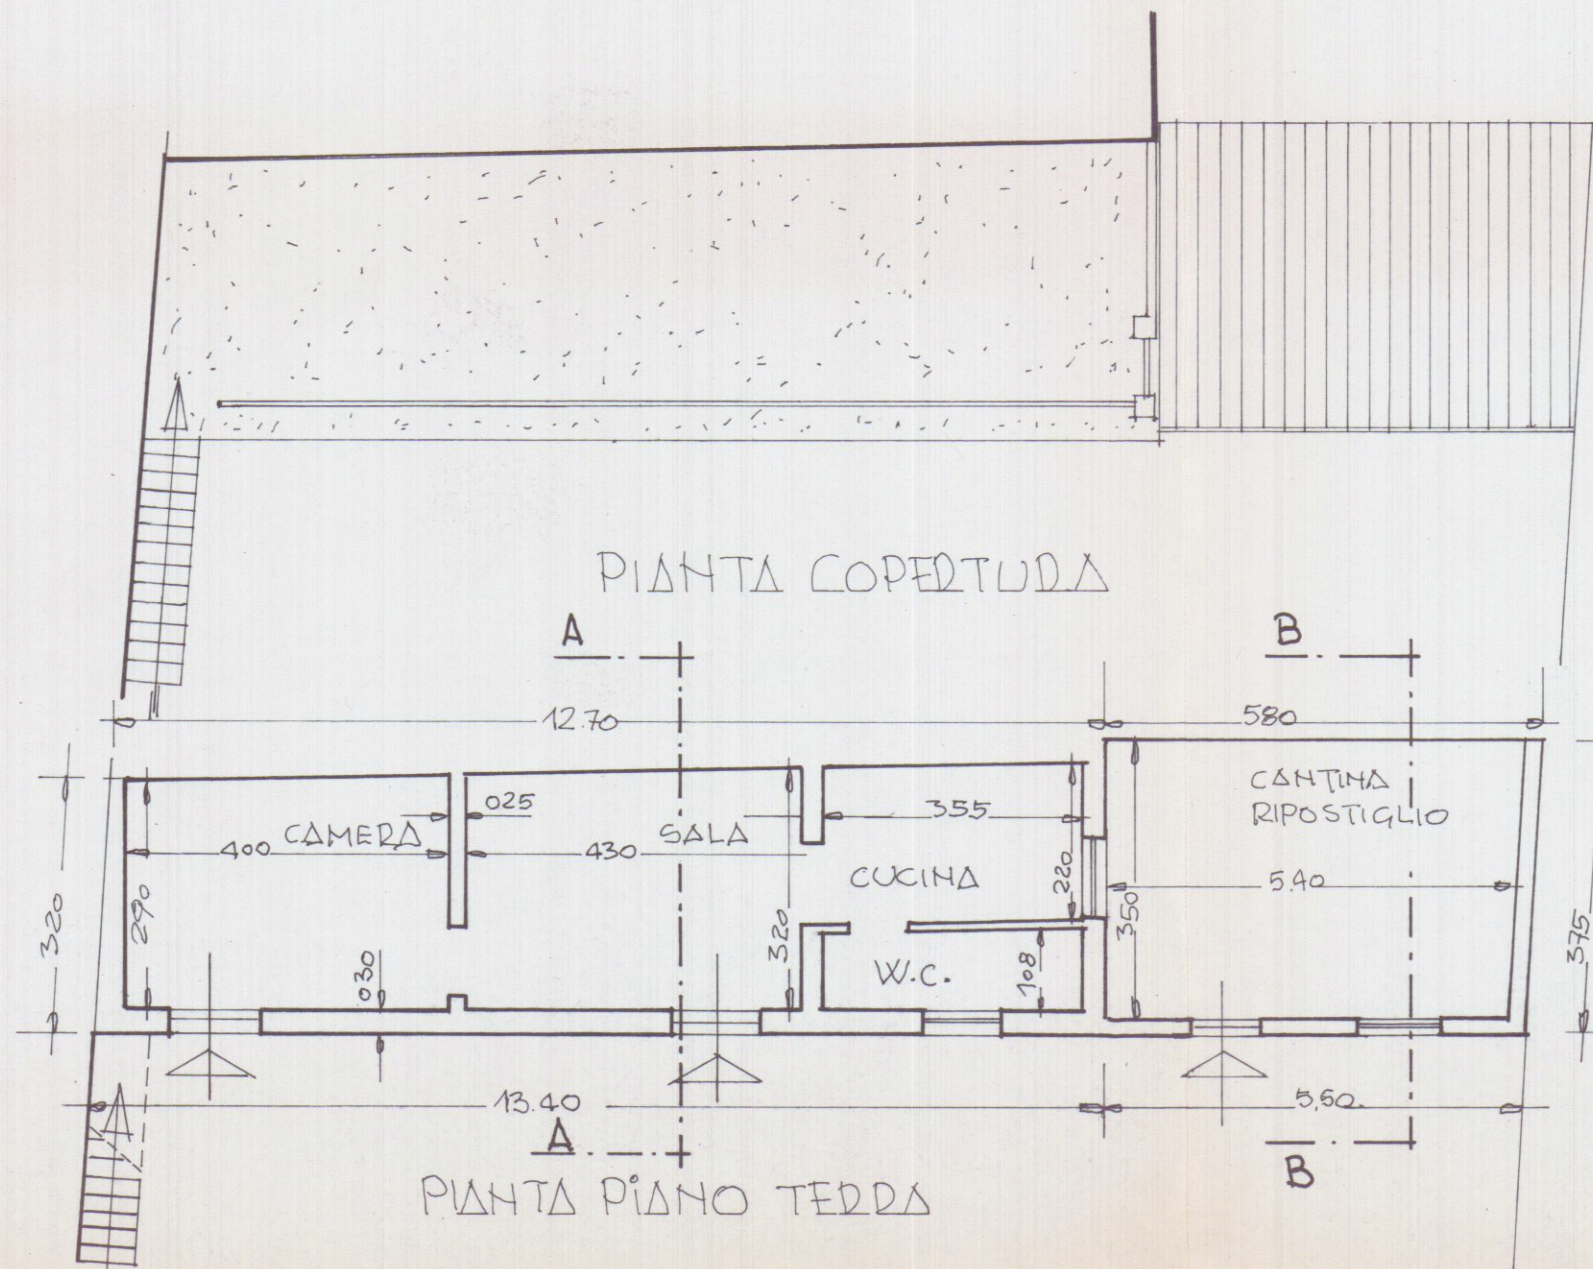

SEZIONE A-A

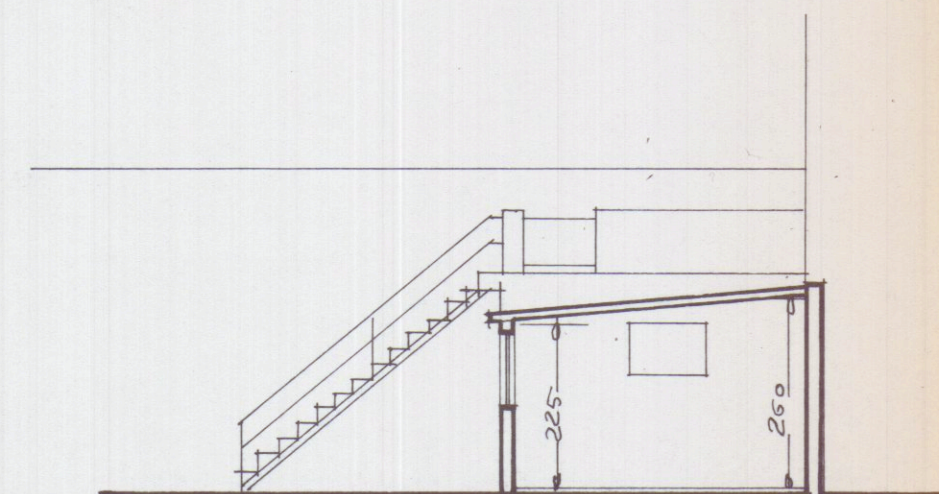

SEZIONE B-B