





Planimetria di u.i.u. in Comune di CARRARA via MilA220 civ. 10

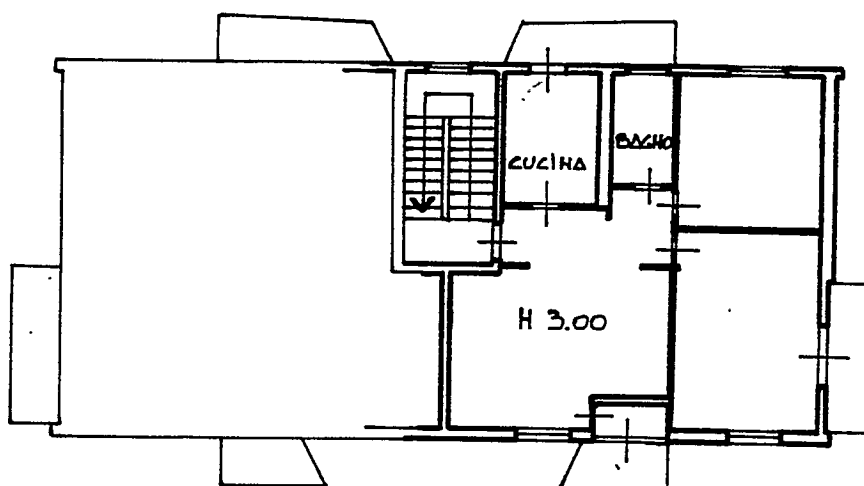

PIANO TERZO

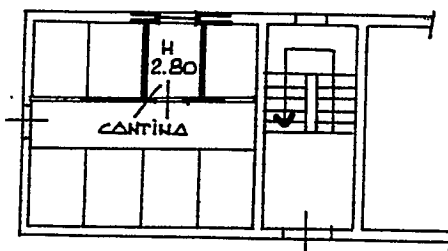

PIANO TERRA

ORIENTAMENTO



SCALA DI 1/200

Dichiarazione di N.C. ☐
Denuncia di variazione ☒

Identificativi catastali

51
748 sub. 5

Compilata dal GEOMETRA
(Titolo, cognome e nome)

DELLA PINA DELANNO

Iscritto all'albo dei GEOMETRI

della provincia di MASSA CARRARA n. 2994

data 04.11.97 Firma Luigi Delanno



RISERVATO ALL'UFFICIO DI

B2600

4 NOV. 1997



Cassa di Risparmio di Carrara SpA.
 Appartenente al Gruppo Bancario Carimord Holding,
 iscritto all'albo dei Gruppi Bancari.
 Adesione al Fondo Interbancario di Tutela dei Depositi.

* * * B O L L E T T A * * *
 DATA 24.11.97

TESORERIA SEDE DI CARRARA

COMUNE CARRARA
 PIAZZA 12 GIUGNO N.2
 54033 MS CARRARA


DITTA DEVOTI WALTER
 VIA MILAZZO 10/A
 CARRARA

VERSATO QUANTO SEGUE : PROVV/E
 2406

USALE DEL VERSAMENTO : ONERI URBANIZZAZIONE

F. MAR / 7/ 511.0

ENTE/ES	NUMERO	CONTO
1010/97	3897	1

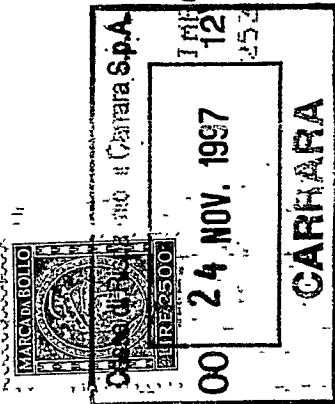

PORTO BOLLETTA	VALUTA	ROLLO	SPESE	IMPORTO RISCOSSO
253.424	24.11.97 BN	2.500		255.624

CONSI LIRE DUECENTOCINQUANTACINQUEMILA624*****

ATTI SALVI I DIRITTI DELL ENTE

IL CASSIERE

RICEVUTA DI AVVENUTA DENUNCIA
DI VARIAZIONE

B. 3570/A

PROTOCOLLO N. B02600/97
DATA DI REALIZZAZIONE DELLE OPERE 00/00/1983

Tipo Mappale n. -
Dati del C.T. Fgl 51 Num. 743

Unita' a destinazione ordinaria n. 1
speciale e particolare n. -
Beni comuni non censibili n. --

Unita' in soppressione n. -
Unita' in variazione n. 1
Unita' in costituzione n. -

Motivo della Variazione : Ampliamento

UNITA' IMMOBILIARI

PARTITA OP.	SEZ.	IDENTIFICATIVO		SUB. UBICAZIONE	DATI DI CLASSAMENTO PROPOSTI				
		FGL	NUMERO		ZC	CAT	CL	CONS	SUP.CAT.
1. 1023331	V	51	743	5 VIA MILAZZO r. 10A, p. 3	1	A/2	3	5,5	1.100.000



Assolto d'ufficio L. 50.000
6561 in data - 4 NOV. 1997

Riservato all'Ufficio

Data 04/11/97

Protocollo B02600/97

L'incaricato

IL TECNICO
App. Princ.le Natale Geom. Fabrizio

A.T.E.R.

AZIENDA TERRITORIALE EDILIZIA RESIDENZIALE
MASSA CARRARA

54033 Carrara - Via Roma n. 30
(Legge Regionale 3.11.1986 n.49)

U.O.: **Segr. Tecnica & Patrimonio**

Alla Sig.ra VIAGGI Rina
Via Milazzo n. 10/a

Carrara, li **11 NOV 1997**

54033 CARRARA

Prot. N. **8805**

(citare nella risposta data e numero protocollo della presente)

Oggetto: **Autorizzazione.**


RACCOMANDATA A.R.

A seguito della sua richiesta del 24.10.1997, tendente ad ottenere l'autorizzazione a ritirare la concessione edilizia in sanatoria presso la competente A.C. ai sensi dell'art. 35 della Legge 47/85, siamo lieti di acconsentire a quanto sopra riportato, in quanto detto condono è stato eseguito attraverso l'apposito servizio fornito da questa Azienda.

Distinti saluti.

L'Amministratore Straordinario
Dott. Ing. Umberto Vacca

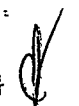


APP MD DG 
CARRARA, li 07/11/97



COMUNE DI CARRARA

SETTORE URBANISTICA

Nucleo Operativo

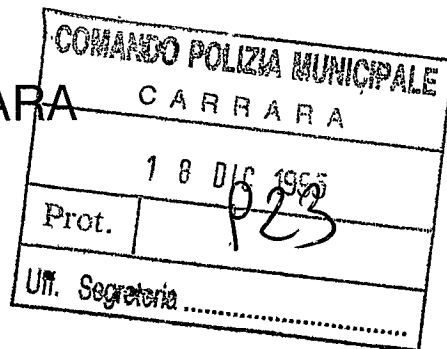

Prot. Gen /

Del

Carrara, li 5/12/95

OGGETTO: Accoglimento istanza di Condono Edilizio prot. 2270 del 30/04/86

IL SINDACO

Vista la domanda di concessione edilizia in sanatoria presentata ai sensi della Legge 28-02-1985 n° 47, relative ai lavori di:
CHIUSURA DI TERRAZZO

ubicati in FOSSOLA

VIA MILAZZO 10A.

dalla ditta DEVOTI WALTER Res. a CARRARA VIA MILAZZO 10A

C.F. DVTWTR16C18B

COMUNICA

- che in data 5/12/95 è stata rilasciata CONCESSIONE EDILIZIA A SANATORIA relativa ai lavori di cui sopra. L'interessato, al fine del ritiro della Concessione in Sanatoria, dovrà presentarsi agli Uffici del Settore Urbanistica del Comune, nei giorni di apertura al pubblico;
 - che entro e non oltre TRENTA giorni dalla data di notifica del presente atto, dovranno essere versati i contributi previsti dalla Legge 28-01-1977 n° 10 segnatamente, per il caso in esame:
- Contributo Oneri di Urb. 1° L. 83.440
 - Contributo Oneri di Urb. 2° L. 169.684
 - Contributo Costo Costr. L. 0
 - Diritti di segreteria L. L. 200000

Si ricorda che ai sensi dell'art. 3 della Legge 47/85, modificata con D.L. 23-04-85 n° 146 convertito nella Legge 21-06-85 n° 289, il mancato versamento comporta:

- 1) L'aumento del contributo del 20% qualora il versamento sia effettuato nei successivi 120 (centoventi) giorni dalla data di notifica della presente;
- 2) L'aumento del contributo del 50% qualora superato il termine di cui al p.to 1), il ritardo si protragga non oltre i successivi 60 (sessanta) giorni;
- 3) L'aumento del contributo del 100% quando, superato il termine di cui al punto 2), il ritardo si protragga non oltre i successivi 60 (sessanta) giorni.

Le misure di cui ai punti precedenti non si cumulano e decorso inutilmente il termine di cui al p.to 3), il Comune provvederà alla riscossione coattiva del complessivo credito nei modi previsti dall'art. 16 della Legge 47/85.

Avverso il presente provvedimento è ammesso ricorso giurisdizionale al TAR Toscana ovvero, in via alternativa, ricorso Straordinario al Capo dello Stato.

*Procedura ricevuta UT
otto notorio*

per il SINDACO

IL SEGRETARIO ALL'URBANISTICA

Guglielmino Arch. Francesco

N.B. I giorni di apertura degli Uffici Urbanistici al pubblico risultano i seguenti: LUNEDÌ GIOVEDÌ e SABATO dalle ore 9.00 alle ore 13.00.

RELATA DI NOTIFICA

Io sottoscritto Messo Comunale, ho notificato oggi all'interessato il su esteso provvedimento consegnando copia nelle mani del Sig. *Antonio* nel suo domicilio in

Carrara, li 19.12.96

IL MESSO NOTIFICATORE


Tecnico: Funz. Tec. ZOPPI Sig. VINCENZO

Amministrativo: Ist. Amm. VATTERONI Sig.ra MARIA GRAZIA

Stampa richiesta da: DEVOTI WALTER Res. a CARRARA VIA MILAZZO 10A

IL RICEVENTE

Istruttoria n° 1602/95
Stampa del 5/12/95

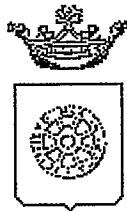

Comune di Carrara
UFFICIO URBANISTICA

IL SINDACO

AUTORIZZAZIONE N° 14/95 del 22/05/95

PREMESSO che la ditta DEVOTI WALTER residente CARRARA VIA MILAZZO 10A, ha presentato istanza di condono edilizio 1985 per CHIUSURA DI TERRAZZA PER VERANDA posto in FOSSOLA VIA MILAZZO 10 al fine di ottenere il rilascio della prevista autorizzazione ai sensi dell'art.7 Legge 1497 del 29.6.1939;

VISTO il parere favorevole della Commissione Edilizia Integrata espresso nella riunione n. 8 DEL 11.05.1995;

VISTO L'ART. 82 del D.P.R. 24.7.1977 n. 616, con il quale sono state delegate alle regioni le funzioni amministrative per la protezione delle bellezze naturali, per quanto attiene alla loro individuazione, la loro tutela e alle relative sanzioni;

VISTA la Legge 1497 del 29.6.1939;

VISTO l'art. 2 della L.R. n. 152 del 2.11.1979 con il quale sono state delegate ai Comuni le funzioni amministrative concernenti la Legge n. 1497 del 29.6.1939;

VISTO l'art. 4 della sopra citata Legge Regionale n. 52/79, con il quale si stabilisce che gli atti di cui alle funzioni citate dall'art. 2 della legge medesima dovranno essere adottati in ogni Comune previo parere delle Commissioni per i Beni Ambientali, nei casi in cui sia necessaria la concessione edilizia di cui alla Legge 28.1.1977, n. 10 e dell'autorizzazione di cui alla Legge n. 457 del 5.8.1978;

VISTA la Legge n. 431 del 8.08.1985;

VISTA la Legge Regionale n. 24 del 19.04.1993;

VISTO il parere FAVOREVOLE della Commissione Edilizia Integrata istituita con delib.n.7 del 12/2/94 , espresso nella riunione n.8 DEL 11.05.1995, in merito al progetto sopra citato;

AUTORIZZA

ai sensi dell'art.7 della Legge 1497 del 29.06.1939:

1. la Ditta DEVOTI WALTER , ai lavori di CHIUSURA DI TERRAZZA PER VERANDA del fabbricato posto a FOSSOLA VIA MILAZZO 10 alle condizioni della Commissione Edilizia Integrata;
2. di disporre la pubblicazione del presente provvedimento all'Albo Pretorio del Comune;

CARRARA il 22/05/95

Redatta da: GEOM. MARCHI
Parere tecnico: C.E.I.

p. IL SINDACO
L'ASSESSORE ALL'URBANISTICA
(GUGLIELMO ARCH. FRANCESCO)



*Ministero per i Beni Culturali
e Ambientali*

SOPRINTENDENZA PER I BENI AMBIENTALI
ARCHITETTONICI ARTISTICI E STORICI


PISA

DI

Prot. N° 16423 / QF Allegati

17 NOV. 1995

Pisa

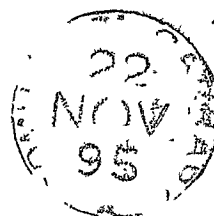

AL COMUNE di
CARRARA (MS)

COMUNE DI CARRARA	
28 NOV.	133
Prot. n° 38878	C


OGGETTO: Legge 8 Agosto 1985, n. 431.
Autorizzazione Sindaco del 22/05/95 N.14 ex art. 7 Legge 1497/39
rilasciata al Sig. **DEVOTI WALTER** per C.E. chiusura terrazza in
loc. Fossola

In riscontro alla nota n. 38978 del 24/10/95 con la quale
codesta Amministrazione ha trasmesso l'autorizzazione del Sindaco
del 22/05/95 N.14 relativa ai lavori in oggetto, si comunica che
questo Ministero, esaminati gli atti, non ha ritenuto che
ricorressero motivi di legittimità idonei a proporre
l'annullamento dell'autorizzazione suddetta.

IL SOPRINTENDENTE
(Arch. Giovanna Piancastelli)

LOR/sd

prot. 8280 del 30 NOV. 1995
ASSEGNATA AL RESPONSABILE
SIG. <i>Medici</i>
IL DIRIGENTE 30 NOV. 1995

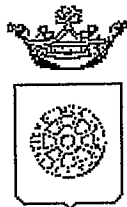

Comune di Carrara

UFFICIO URBANISTICA

RACCOMANDATA A.R.

Prot. n° _____

4193

**AL MINISTERO PER I BENI CULTURALI
E AMBIENTALI**

presso la Soprintendenza per i Beni Ambientali
Architettonici Artistici e Storici
via Lungarno Pacinotti
PISA

Oggetto : Trasmissione autorizzazione art. 7 Legge 1497/39 relative a pratiche di Condono Edilizio anno 1985/86.

Si porta a conoscenza che è stata rilasciata autorizzazione a norma della legge in oggetto per i progetti intestati alle Ditte di seguito elencate:


- | | | |
|-----|---------------------|----------|
| 1. | SGADO' ADA | N. 1308 |
| 2. | VOLPI RENATO | N. 1387 |
| 3. | MENCONI ANGELA | N.. 3625 |
| 4. | BONI FORTI ROBERTO | N. 2584 |
| 5. | RAPALLI SERGIO | N. 3377 |
| 6. | VATTERONI FRANLINA | N. 1673 |
| 7. | ANDREANI GIUSEPPINA | N. 1727 |
| 8. | LAZZERINI LUCIA | N. 2481 |
| 9. | DEVOTI WALTER | N. 2270 |
| 10. | GAVINI ERMINIO | N. 3431 |
| 11. | CERESANI ALFONSO | N. 331 |
| 12. | VATTERONI N.ILIANA | N. 1252 |




Si allega la seguente documentazione relativa a ciascuna istanza.

- ☐ copia autorizzazione ai sensi dell'art. 7 Legge 1497/39;
- ☐ copie elaborati grafici di progetto;
- ☐ copie relazione tecnica;
- ☐ documentazione fotografica dell'area interessata;
- ☐ stralcio aereofotogrammetrico scala 1:2000 della zona di intervento.

Si invita la S.V. a esprimere ad esprimere deduzioni nel rispetto dei termini di legge.
Carrara, li 24 ottobre 1995

L'Assessore All'Urbanistica
Guglielmino Arch. Francesco

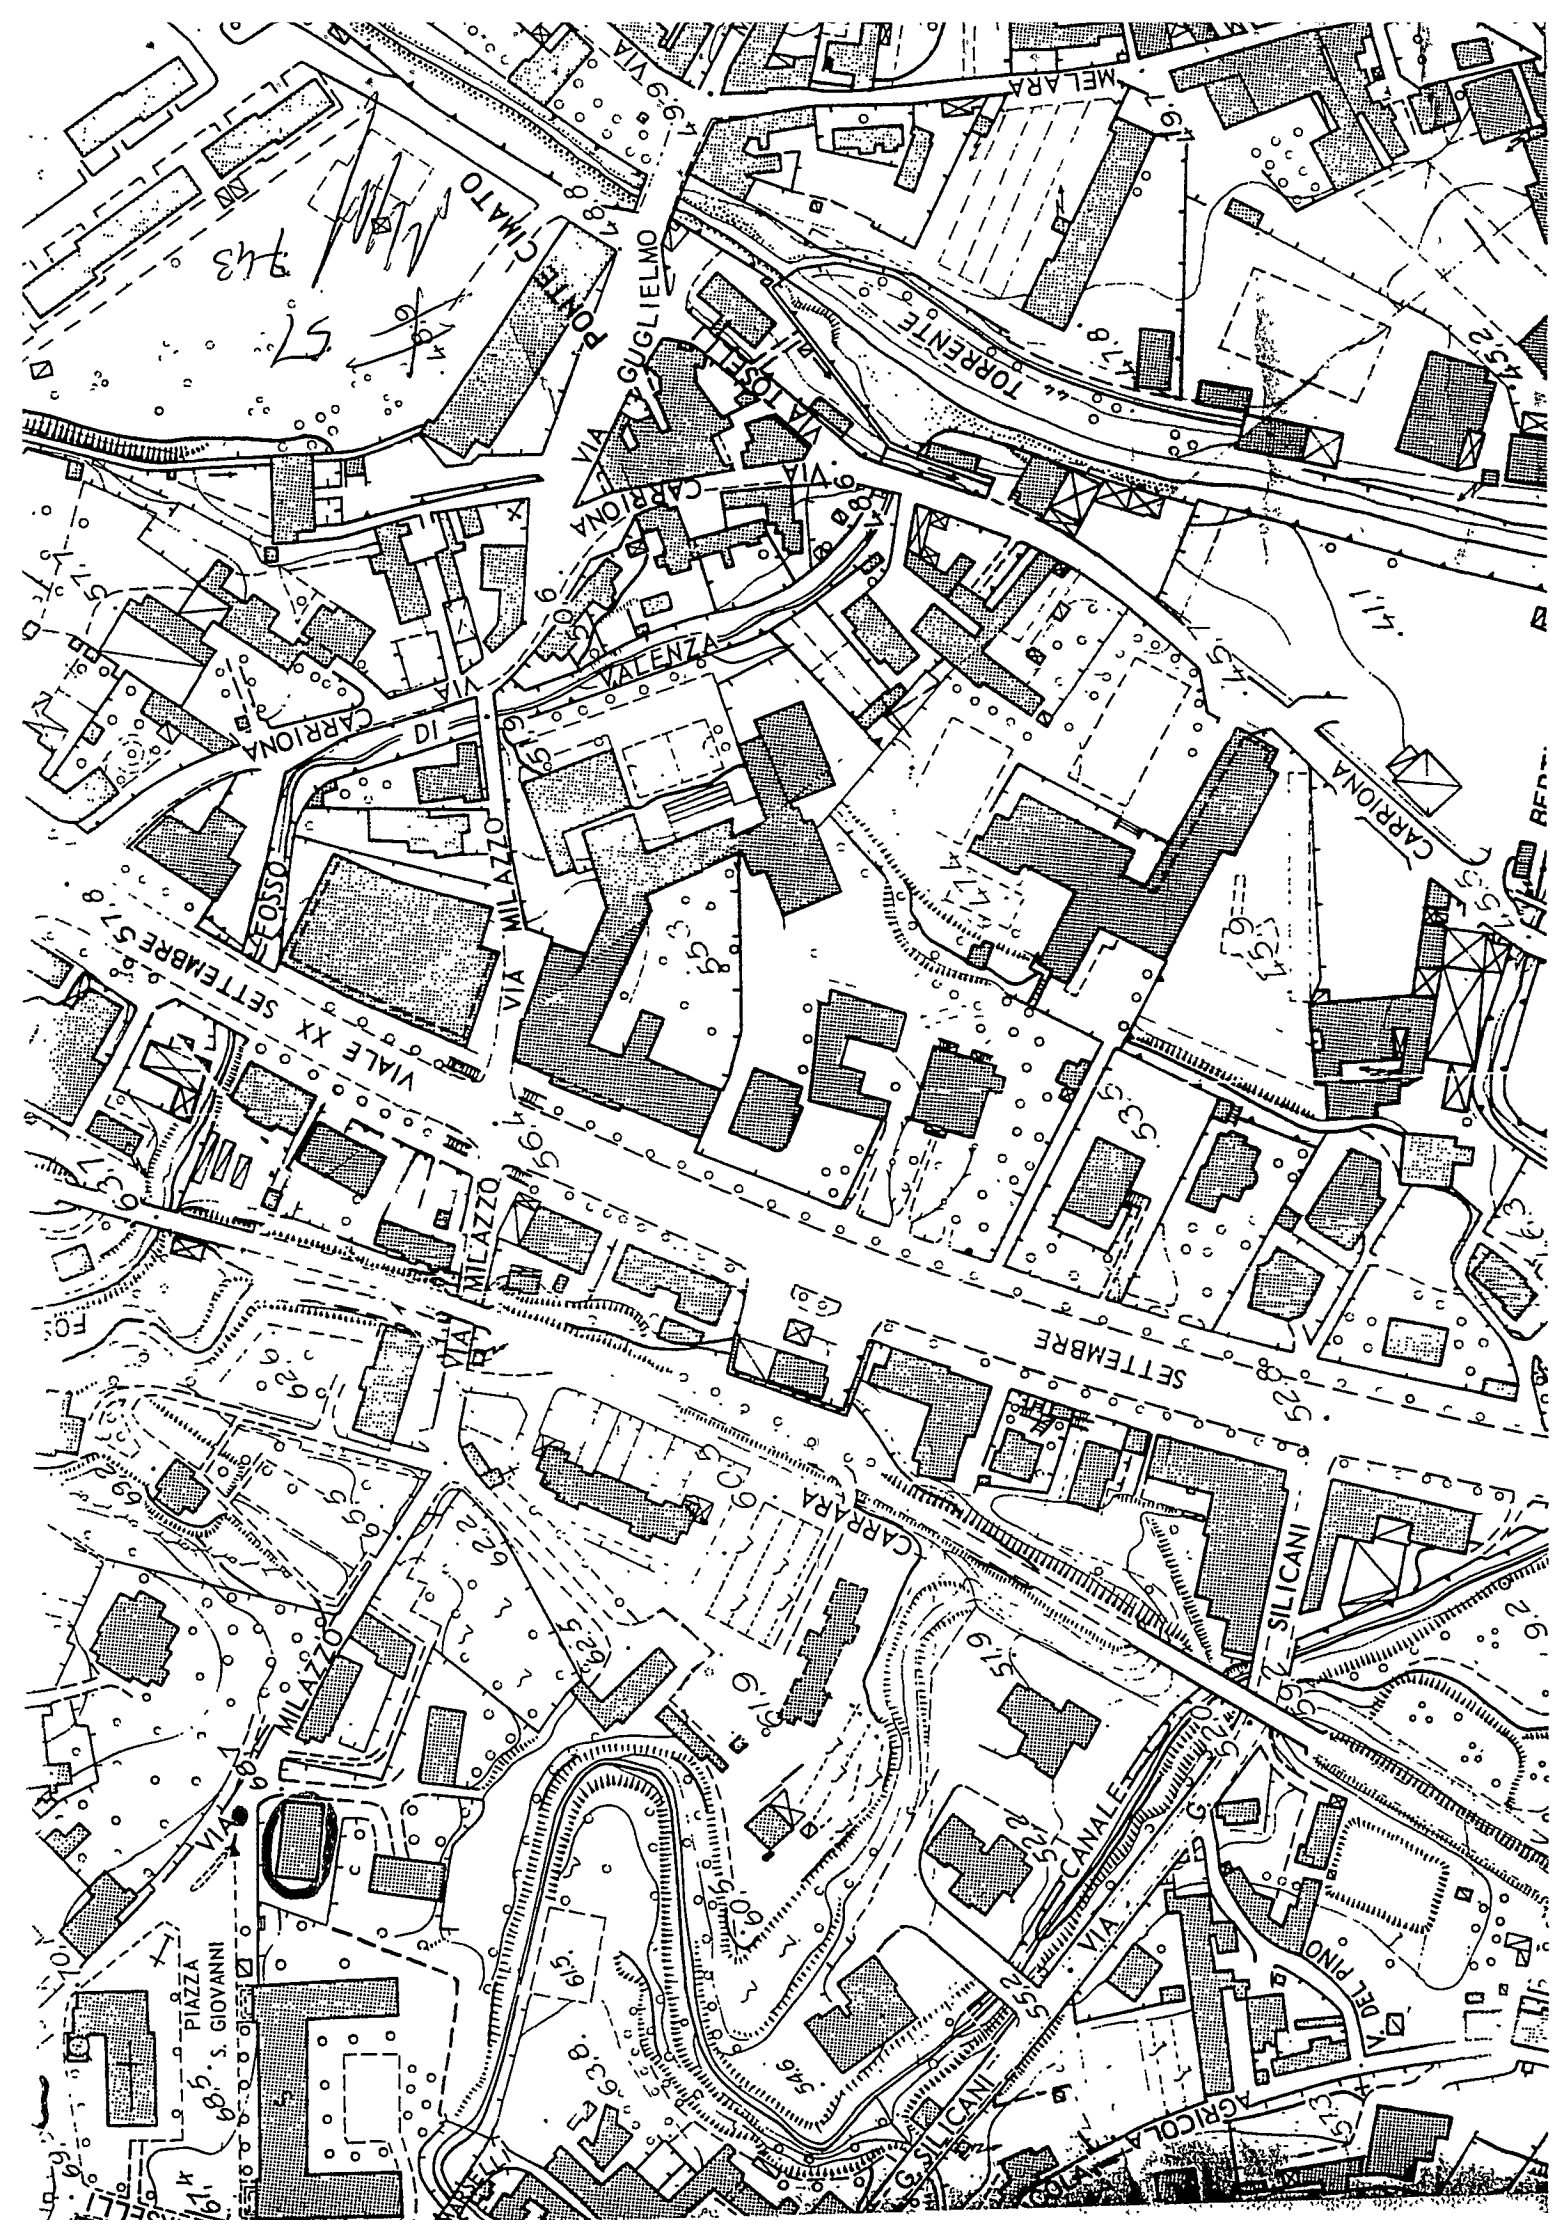

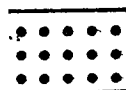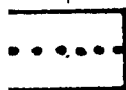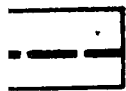

limite comprensori piani particolareggiati


demolizioni

limite comprensorio CZIA.
(vedi piano CZIA)

vincolo autostradale

limite vincolo cimiteriale
vedi tavole SCALA 1:2000

fascia di rispetto a
strade di scorrimento

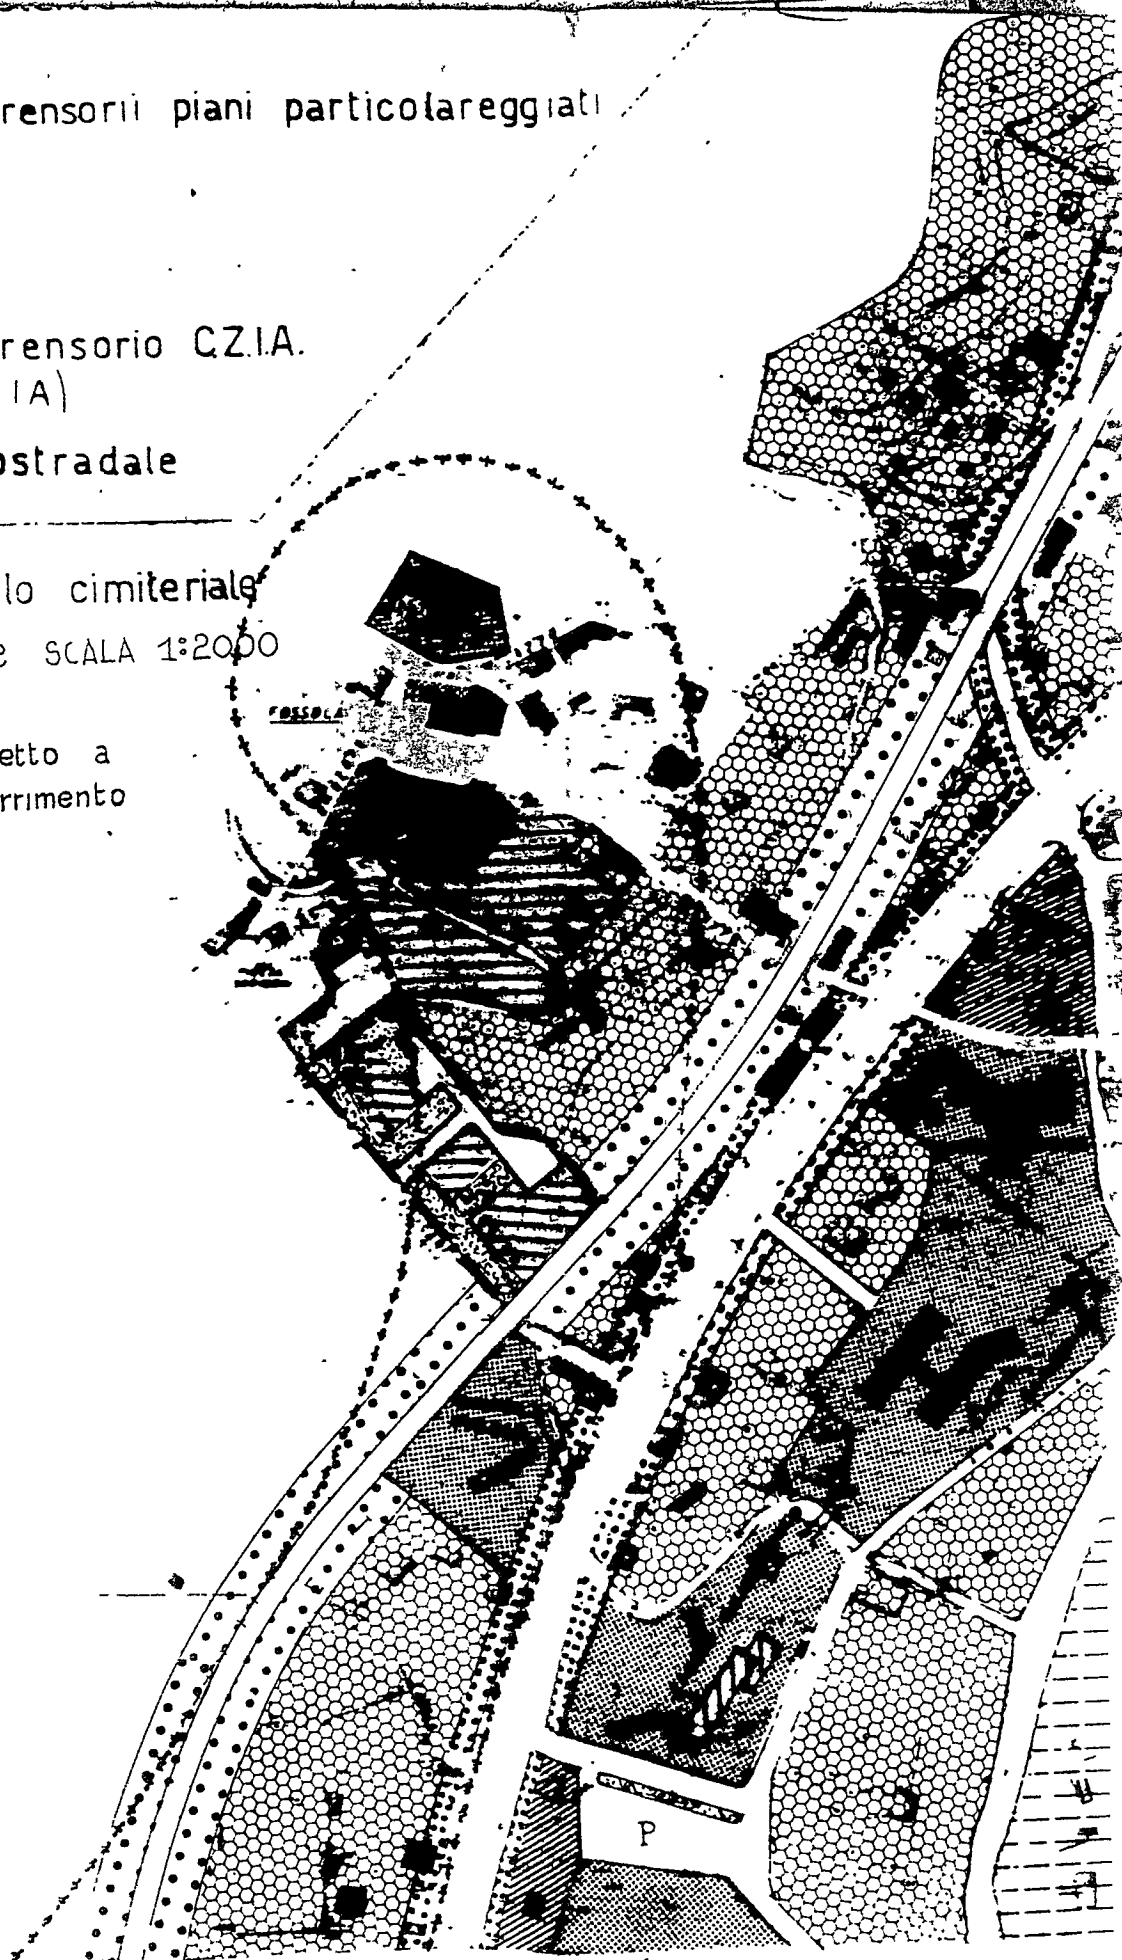



Carrara, li . (data postale)

COMUNE DI CARRARA

C.A.P. 54033

RACCOMANDATA

Ufficio CONDONO EDILIZIO

N. 1335 di prot. 14786

Risposta a nota n. del


Allegati n.

OGGETTO: Richiesta sanatoria edilizia -
n° progressivo
- Pratica n° 2270
presentata il 30-6-86
- Richiesta documentazione integrativa.

Sig Devoti WALTER
Via MILAZZO 10A
54033 Carrara

In riferimento alla domanda di concessione edilizia in sanatoria di cui all'oggetto emarginato, la S.V. è formalmente invitata a presentare entro 15 gg. dalla notifica della presente, la sottoelencata documentazione integrativa: a tal fine si ricorda che gli uffici comunali sono aperti al pubblico nei giorni di Lunedì-Giovedì-Sabato dalle ore 9,00 alle ore 13,00:

- ☐ n° marche da bollo da f.3.000 cad.;
- ☒ stralcio aereofotogrammetrico con velatura in rosso dell'opera abusiva;
- ☒ dichiarazione stato dei lavori con reperto fotografico-relazione tecnica costruttiva dell'opera abusiva;
- ☒ disegni comprensivi di stralcio catastale, pianta, prospetti, sezione, in scala 1:100 con schema calcolo superfici e volumi dell'esistente e dell'abuso in triplice copia;
- ☐ certificato di residenza in bollo e copia conforme dell'ultima dichiarazione dei redditi;
- ☒ al fine di accertare l'anno di ultimazione dell'intervento abusivo, occorre produrre "prove" (fatture e/o atto notorio);
- ☒ ricevuta dell'U.T.E. con n° copie planimetrie catastali;
- ☒ conguaglio sull'oblazione versata per tardata presentazione (2%) f. + 10% in ragione d'anno;
- ☐

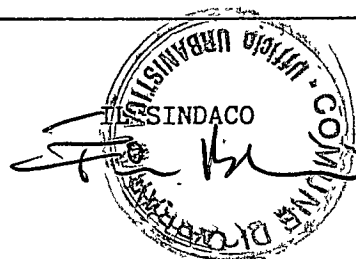



17 DIC. 1988

Carrara, li . (data postale)

COMUNE DI CARRARA

C.A.P. 54033

RACCOMANDATA

UfficioCONDONO EDILIZIO.....

N. di prot.

Risposta a nota n. del

Allegati n.

OGGETTO: Richiesta sanatoria edilizia -
n° progressivo
- Pratica n° 2270
presentata il 30-6-86
- Richiesta documentazione integrativa.

Sig Devoti WALTER
Via MILAZZO 10A
54033 Carrara

In riferimento alla domanda di concessione edilizia in sanatoria di cui all'oggetto emarginato, la S.V. è formalmente invitata a presentare entro 15 gg. dalla notifica della presente, la sottoelencata documentazione integrativa: a tal fine si ricorda che gli uffici comunali sono aperti al pubblico nei giorni di Lunedì-Giovedì-Sabato dalle ore 9,00 alle ore 13,00:

- ☐ n° marche da bollo da f.3.000 cad.;
- ☒ stralcio aereofotogrammetrico con velatura in rosso dell'opera abusiva;
- ☒ dichiarazione stato dei lavori con reperto fotografico-relazione tecnica costruttiva dell'opera abusiva;
- ☒ disegni comprensivi di stralcio catastale, pianta, prospetti, sezione, in scala 1:100 con schema calcolo superfici e volumi dell'esistente e dell'abuso in triplice copia;
- ☐ certificato di residenza in bollo e copia conforme dell'ultima dichiarazione dei redditi;
- ☒ al fine di accertare l'anno di ultimazione dell'intervento abusivo, occorre produrre "prove" (fatture e/o atto notorio);
- ☒ ricevuta dell'U.T.E. con n° copie planimetrie catastali;
- ☒ conguaglio sull'oblazione versata per tardata presentazione (2%) f. + 10% in ragione d'anno;
- ☐

IL SINDACO

A	RISERVATO AL COMUNE	
	Denominazione e N. Distintivo (secondo la classificazione ISTAT)	
	COMUNE	
	PROVINCIA	
	N. PROTOCOLLO	2269 2270

B	N. PROGRESSIVO	05911941191121
---	----------------	----------------

MINISTERO DEI LAVORI PUBBLICI



Per le domande seguite da quadratino occorre barrare così ☒ la risposta che fa al caso



1986

Al Signor Sindaco del Comune di

CARRARA

RICHIEDENTE			
COGNOME O DENOMINAZIONE <u>DEVOTI</u>			
NOME <u>WALTER</u>			
NUMERO DI CODICE FISCALE <u>DVT WTR 16C 18B 832Y</u>			
RESIDENZA ANAGRAFICA	COMUNE <u>CARRARA</u>	PROVINCIA (sigla) <u>MS</u>	
FRAZIONE, VIA E NUMERO CIVICO <u>VIA MILAZZO 10 A</u>		C.A.P. <u>54033</u>	
NATURA GIURIDICA <u>1</u>			
Se il richiedente è persona fisica indicare:			
Sesso (M o F) <u>M</u>	DATA DI NASCITA giorno <u>18</u> mese <u>03</u> anno <u>1916</u>	STATO CIVILE <u>2</u>	TITOLO DI STUDIO <u>3</u>
COMUNE O STATO ESTERO DI NASCITA <u>CARRARA</u>			PROVINCIA (sigla) <u>MS</u>
CONDIZIONE PROFESSIONALE <u>4</u>	QUALIFICA	ATTIVITÀ ECONOMICA	
Se il richiedente è diverso da "persona fisica" indicare:			
ATTIVITÀ ECONOMICA ESERCITATA			
TITOLO IN BASE AL QUALE IL RICHIEDENTE EFFETTUA LA DOMANDA DI SANATORIA			
Proprietà <u>1</u> ☐	Locazione <u>3</u> ☒		
Possesso ad altro titolo reale <u>2</u> ☐	Altro <u>4</u> ☐	(specificare)	

COSTRUZIONI SU AREE DI PROPRIETÀ DELLO STATO O DI ENTI PUBBLICI TERRITORIALI	
Indicare se l'opera oggetto di sanatoria è stata eseguita su aree di proprietà dello Stato o di Enti Pubblici territoriali: 1 ☒ 2 ☐	
MODALITÀ DI ACQUISIZIONE (Compilare solo se il richiedente è proprietario dell'opera oggetto di sanatoria)	
1 COMPRAVENDITA	
— da privati	1 ☐
— da impresa di costruzioni	2 ☐
— da altra impresa	3 ☐
— da altri	4 ☐
2 DONAZIONE e/o SUCCESSIONE	5 ☐
3 COSTRUITA IN PROPRIO	6 ☐

PROPRIETARIO (compilare solo se il richiedente è diverso dal proprietario)	
COGNOME O DENOMINAZIONE <u>ISTITUTO AUTONOMO CASE POPOLARI</u>	
NOME	
RESIDENZA ANAGRAFICA	COMUNE <u>CARRARA</u> PROVINCIA (sigla) <u>MS</u>
FRAZIONE, VIA E NUMERO CIVICO <u>VIA ROMA 30</u>	C.A.P. <u>54033</u>
LOTTEZZAZIONE	
Indicare se l'opera oggetto di sanatoria insiste su area lottizzata:	
1 ☐ no	
2 ☒ si	con lottizzazione autorizzata e convenzionata
3 ☐ si	con lottizzazione non autorizzata e non convenzionata

SEZIONE PRIMA — OPERA OGGETTO DI SANATORIA - NOTIZIE GENERALI

A - LOCALIZZAZIONE

LOCALITÀ, VIA, PIAZZA E NUMERO CIVICO

VIA MILAZZO 10 A

C.A.P.

54033

COMUNE

CARRARA

PROVINCIA

(sigla)

MS

In mancanza delle informazioni relative alla toponomastica indicare:

- Catasto terreni: foglio di mappa numero/i di mappa
- Nuovo catasto edilizio urbano: foglio di mappa numero/i di mappa
- subalterno

B - ZONA URBANISTICA

- | | Alla data
d'inizio dei lavori | Alla data
del 1° ottobre 1983 |
|---|---------------------------------------|---------------------------------------|
| - Zona A | 1 ☐ | 1 ☐ |
| - Zona B | 2 ☐ | 2 ☐ |
| - Zona C | 3 ☒ | 3 ☒ |
| - Zona D | 4 ☐ | 4 ☐ |
| - Zona E | 5 ☐ | 5 ☐ |
| - Zona F | 6 ☐ | 6 ☐ |
| - Non era vigente alcuno
strumento urbanistico | 7 ☐ | 7 ☐ |

C - VINCOLI

Indicare se l'area sulla quale sorge l'opera ovvero se il fabbricato ove è ubicata risultano soggetti a vincoli: 1 ☒ 2 ☐

Se sì, indicare il tipo di vincolo

05 10

D - NATURA DELL'OPERA

d.1 — Opera autonomamente utilizzabile:

- Intero fabbricato 1 ☐
- Porzione di fabbricato 2 ☐

d.2 — Opera non autonomamente utilizzabile: 3 ☒

E - TIPOLOGIA DELL'ABUSO PER IL QUALE È RICHIESTA LA SANATORIA

- Opere realizzate in assenza o difformità della licenza edilizia o concessione e non conformi alle norme urbanistiche ed alle prescrizioni degli strumenti urbanistici:
 - In assenza della licenza edilizia o concessione 1 ☒
 - In difformità della licenza edilizia o concessione 2 ☐
- Opere realizzate senza licenza edilizia o concessione o in difformità da questa, ma conformi alle norme urbanistiche ed alle prescrizioni degli strumenti urbanistici alla data di entrata in vigore della presente legge:
 - In assenza della licenza edilizia o concessione 3 ☐
 - In difformità della licenza edilizia o concessione 4 ☐
- Opere realizzate senza licenza edilizia o concessione o in difformità da questa, ma conformi alle norme urbanistiche ed alle prescrizioni degli strumenti urbanistici al momento dell'inizio dei lavori:
 - In assenza della licenza edilizia o concessione 5 ☐
 - In difformità della licenza edilizia o concessione 6 ☐

F - EPOCA DI ULTIMAZIONE

Periodo di ultimazione:

Precedente all'1-9-1967 1 ☐ dal 2-9-1967 al 29-1-1977 2 ☐

dal 30-1-1977 all'1-10-1983 3 ☒ Anno di ultimazione: 19 83

G - DISPONIBILITÀ ALL'USO

Indicare se alla data del 1° ottobre 1983 l'opera era abitabile:

1 ☒ 2 ☐ parzialmente 3 ☐

SEZIONE SECONDA — OPERA OGGETTO DI SANATORIA - NOTIZIE PARTICOLARI

A - OPERA AUTONOMAMENTE UTILIZZABILE (intero fabbricato o porzione di fabbricato)

a - Dimensioni e consistenza

— Piani fuori terra n.

(compreso il seminterrato)

— Piani entroterra n.

— Volume totale mc

(vuoto per pieno)

— Superficie

- utile abitabile
(compresi gli accessori interni alle abitazioni). (Su)

mq

- per servizi ed accessori
(esclusi gli accessori interni alle abitazioni). (Snr)

mq

Presenza di superfici destinate ad attività non residenziali (1)

1 ☐ 2 ☐

ABITAZIONI			RIPARTIZIONE DELLE ABITAZIONI												
Numero	Vani di abitazione		A — Secondo il numero delle stanze per abitazione						B — Secondo classi di superficie utile in mq						
	Stanze	Accessori (2)	di 1 stanza	2	3	4	5	di 6 stanze e oltre	fino a 45 mq	da 46 a 75 mq	da 76 a 95 mq	da 96 a 110 mq	da 111 a 130 mq	da 131 a 150 mq	oltre 150 mq

(1) Nel caso di superfici destinate ad attività non residenziali compilare il modello 47/85-D. — (2) Indicare soltanto gli accessori interni alle abitazioni.


A	RISERVATO AL COMUNE	
	Denominazione e N. Distintivo (secondo la classificazione ISTAT)	
	COMUNE	
	PROVINCIA	
	N. PROTOCOLLO	2269 2270



Al Signor Sindaco del Comune di

CARRARA

1986

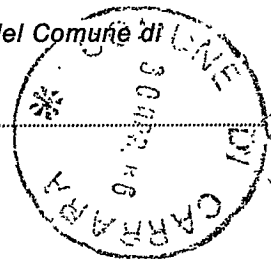

B	N. PROGRESSIVO	05919419112
---	----------------	-------------

MINISTERO DEI LAVORI PUBBLICI



RICHIEDENTE			
COGNOME O DENOMINAZIONE		DEVOTI	
NOME		WALTER	
NUMERO DI CODICE FISCALE		DVTWTR16C18B832Y	
RESIDENZA ANAGRAFICA	COMUNE	PROVINCIA (sigla)	
	CARRARA	MS	
FRAZIONE, VIA E NUMERO CIVICO		C.A.P.	
VIA MILAZZO 10 A		54033	
NATURA GIURIDICA		1	
Se il richiedente è persona fisica indicare:			
Sesso* (M o F)	DATA DI NASCITA giorno mese anno	STATO CIVILE	TITOLO DI STUDIO
M	11.8.03.1916	2	3
COMUNE O STATO ESTERO DI NASCITA		PROVINCIA (sigla)	
CARRARA		MS	
CONDIZIONE PROFESSIONALE	QUALIFICA	ATTIVITÀ ECONOMICA	
4			
Se il richiedente è diverso da persona fisica indicare:			
ATTIVITÀ ECONOMICA ESERCITATA			

NOTIZIE RIEPILOGATIVE						
MODELLI ALLEGATI E AMMONTARE DELLE OBLAZIONI					DIMENSIONI	
Modelli allegati		Ammontare delle oblazioni			Superficie complessiva per la quale è stata richiesta la sanatoria mq	N. abitazioni per le quali è stata richiesta la sanatoria
Tipo	Numero	Dovute in complesso	Già versate			
			In unica soluzione	1ª Rata		
47/85-A	1	450.000	450.000		6,40	
47/85-B						
47/85-C						
47/85-D						
TOTALE		450.000	450.000		6,40	
Il richiedente ha presentato altre domande di sanatoria						
Nello stesso comune		1	si	2	si	
In altro comune		3	si	4	si	

Data

26-4-1986

Firma del richiedente

Walter Devoti



MINISTERO DEI LAVORI PUBBLICI

ERRATA-CORRIGE

MODELLI 47/85 A, B, C, D, R

Domanda di concessione o autorizzazione edilizia in sanatoria

(Legge 28 febbraio 1985, n. 47)

In applicazione del D.M. 12 settembre 1985 pubblicato nella Gazzetta Ufficiale n. 220 del 18 settembre 1985, i modelli devono essere compilati tenendo conto di quanto segue:

MODELLO 47/85	SEZIONE	NON CORRETTO	CORRETTO
A, B, C, D	TERZA (calcolo dell'oblazione)	Gli zeri prestampati	Eliminare gli zeri prestampati
B	SECONDA (quadro c, primo rigo)	«Abitazione/i non utilizzate»	«Abitazione/i utilizzate» (è stato soppresso «non»)
	TERZA (quadro B, ultimo rigo)	L'ultimo rigo in corsivo: «Nel caso di opera destinata.....»	Sopprimere l'intero rigo in corsivo
	TERZA (quadro D)	Intero quadro D	Sopprimere l'intero quadro D
	TERZA (quadro E, rigo 15)	«...rigo 6, o 13, o 14»	«...rigo 6, o 14» (è stato soppresso «o 13»)
D	PRIMA (quadro E, punto 7, ultimo rigo)	«articolo 13»	«articolo 15» (è stato sostituito «13» con «15»)
	TERZA (quadro C, dal rigo 13 al rigo 18 compresi)	«Lire/mq»	«Lire» (è stato soppresso «/mq»)
	TERZA (quadro C, rigo 18)	«Altre attività (moltiplicare rigo 7 per rigo 1)»	«Altre attività (moltiplicare rigo 7 per rigo 1 con le modalità riportate nelle istruzioni)»
R	ISTRUZIONI PER LA COMPILAZIONE MODELLO 47/85-D (SEZIONE TERZA, CALCOLO DELL'OBLAZIONE)	«Altre attività» Si intendono tutte le attività non comprese nelle precedenti categorie, e per queste non si applica alcun coefficiente correttivo. Per il calcolo dell'oblazione compilare il rigo 18 riportando al rigo 1 la misura dell'oblazione senza la riduzione di cui all'art. 34, comma 4».	«Altre attività» Si intendono tutte le attività non comprese nelle precedenti categorie. Per il calcolo dell'oblazione compilare il rigo 18 riportando al rigo 1 la misura dell'oblazione senza la riduzione di cui all'articolo 34, comma 5 e con le eventuali maggiorazioni previste dal comma 2 dello stesso articolo». (è stato sostituito l'intero paragrafo)

b - Difformità della licenza edilizia o concessione. In tale caso segnalare gli estremi della licenza o concessione.		c - Superficie complessiva dell'area sulla quale sorge l'opera.	
N. licenza o concessione	giorno mese anno 1 9	— da 0 a 200 mq 1 ☐	— da 1.001 a 1.500 mq 5 ☐
Data di rilascio	1 9	— da 201 a 400 mq 2 ☐	— da 1.501 a 2.000 mq 6 ☐
Superficie assentita	mq	— da 401 a 600 mq. 3 ☐	— da 2.001 a 4.000 mq 7 ☐
Volume assentito	mc	— da 601 a 1.000 mq 4 ☐	— da 4.001 a 10.000 mq 8 ☐
			— oltre 10.000 mq 9 ☐

Se l'opera è accatastata indicare la categoria catastale

SEZIONE TERZA — CALCOLO DELL'OBLAZIONE

A - MISURA DELL'OBLAZIONE

TIPOLOGIA DELL'ABUSO	PERIODI IN CUI L'ABUSO È STATO COMMESSO		
	Fino al 1° settembre 1967	Dal 2 settembre 1967 al 29 gennaio 1977	Dal 30 gennaio 1977 al 1° ottobre 1983
	MISURA DELL'OBLAZIONE		
Tipologia 1	L. 5.000 mq	L. 25.000 mq	L. 36.000 mq
Tipologia 2	L. 3.000 mq	L. 15.000 mq	L. 25.000 mq
Tipologia 3	L. 2.000 mq	L. 12.000 mq	L. 20.000 mq

1) Misura dell'oblazione (riportare l'importo corrispondente alla tipologia dell'abuso e all'epoca in cui è stato commesso).

Lire/mq 36.000

B - CALCOLO DELLE SUPERFICI

2) Superficie utile abitabile

mq 6,40

3) Superficie non residenziale mq × 0,6 =

mq

4) Superficie complessiva (sommare rigo 2 con rigo 3)

mq 6,40

Nel caso di opera destinata a prima abitazione del proprietario richiedente, passare al punto D.

C - CALCOLO DELL'OBLAZIONE

Coefficienti correttivi (moltiplicare l'importo del rigo 1 per uno dei coefficienti riportati nelle istruzioni)

5) Misura dell'oblazione corretta

Lire/mq .000

Oblazione da versare (moltiplicare la superficie del rigo 4 per l'importo del rigo 5)

Lire 450.000

6) Oblazione da versare

D - CALCOLO DELL'OBLAZIONE PER OPERE DESTINATE A PRIMA ABITAZIONE DEL PROPRIETARIO RICHIEDENTE (art. 34, commi 3 e 4)

7) Superficie soggetta a riduzione della somma dovuta a titolo di oblazione

mq

8) Superficie eccedente (sottrarre rigo 7 da rigo 4)

mq

Misura dell'oblazione

9) Misura dell'oblazione dovuta in assenza di convenzionamento (ridurre di un terzo la somma di rigo 1)

Lire/mq .000

10) Misura dell'oblazione dovuta in presenza di convenzionamento (ridurre a metà la somma di rigo 9)

Lire/mq .000

11) Importo relativo alla superficie soggetta a riduzione (moltiplicare rigo 7 per rigo 9 o 10)

Lire .000

12) Importo relativo alla superficie eccedente (moltiplicare rigo 1 per rigo 8)

Lire .000

13) Oblazione da versare (sommare rigo 11 con rigo 12)

Lire .000

E - OBLAZIONE DOVUTA E MODALITÀ DI VERSAMENTO

14) Oblazione da versare - **Casi particolari** (art. 38, co 6)

Lire .000

15) Oblazione da versare (riportare l'importo indicato al rigo 6, 13 o 14)

Lire 450.000

16) Somma versata in data:

giorno mese anno
 1988

- in unica soluzione

Lire 450.000

- 1ª rata

Lire .000

17) Se il richiedente si avvale della facoltà di rateizzazione indicare il numero delle rate:

fino a 3 rate ☐

fino a 8 rate ☐

fino a 16 rate ☐

Documentazione allegata

Prova dell'eseguito versamento -

Data

26-4-1986

Firma del richiedente

Deroti Walke

CONDONO EDILIZIO
(Art.31 Legge 47/85)

Richiesta Prot.N: 2270

PRAT. n° 2270

RICHIEDENTE: SEROTI WALTER

Ubicazione loc. FOSSOLA via MILAZZO 40

Indicazione Catastale: Foglio _____ Mappale _____

SOMMARIA DESCRIZIONE DELL'OPERA:

Trattarsi di fusione di una Tenenza con vetrata
e allumino enodizzato.

Le misure relative al condono rifunderanno due
Tenenze, ma una è nota ripartire nel
pretempo dello stato iniziale


Dimensioni m 1,90 x m 1,30 x h. m. 2,70 M³ 6,67

Destinazione D'Uso: Riprignio

Superficie abitabile _____

Superficie non residenziale _____

SCHIZZO PLANIMETRICO:

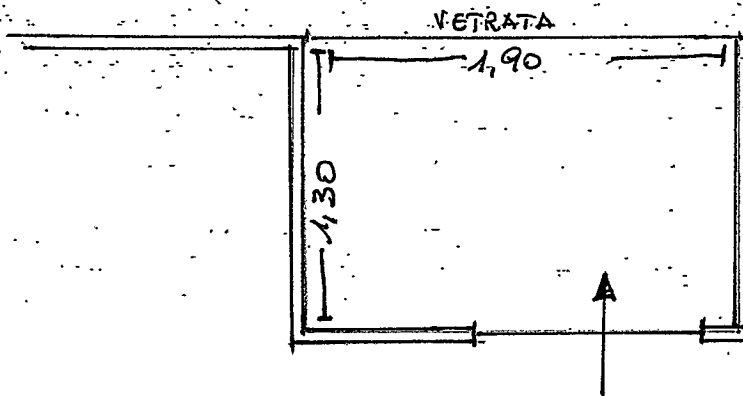

Carrara li 26/1/95

L'ACCERTATORE

[Signature]

PRAT. n° 2270

ATTESTAZIONE FOTOGRAFICA

