


SOLUZIONE
COMUNE DI CARRARA

PROGETTO DI COSTRUZIONE DI UN CAPANNONE
INDUSTRIALE IN DUE CORPI DI FABBRICA
AD USO LABORATORIO PER MARMI
DI PROPRIETA' **Ditta Fontanili Virginio**
LOCALITA' VIGNOLA

proprietario
VIRGINIO FONTANILI
CARRARA
il progettista
Donato Fontanili
CARRARA
Approvato dal Sindaco alle condizioni
Indicate nel permesso di costruzione
N° 74 del 5 DIC. 1972
L'ING. CAPO
Ing. S. M. M.

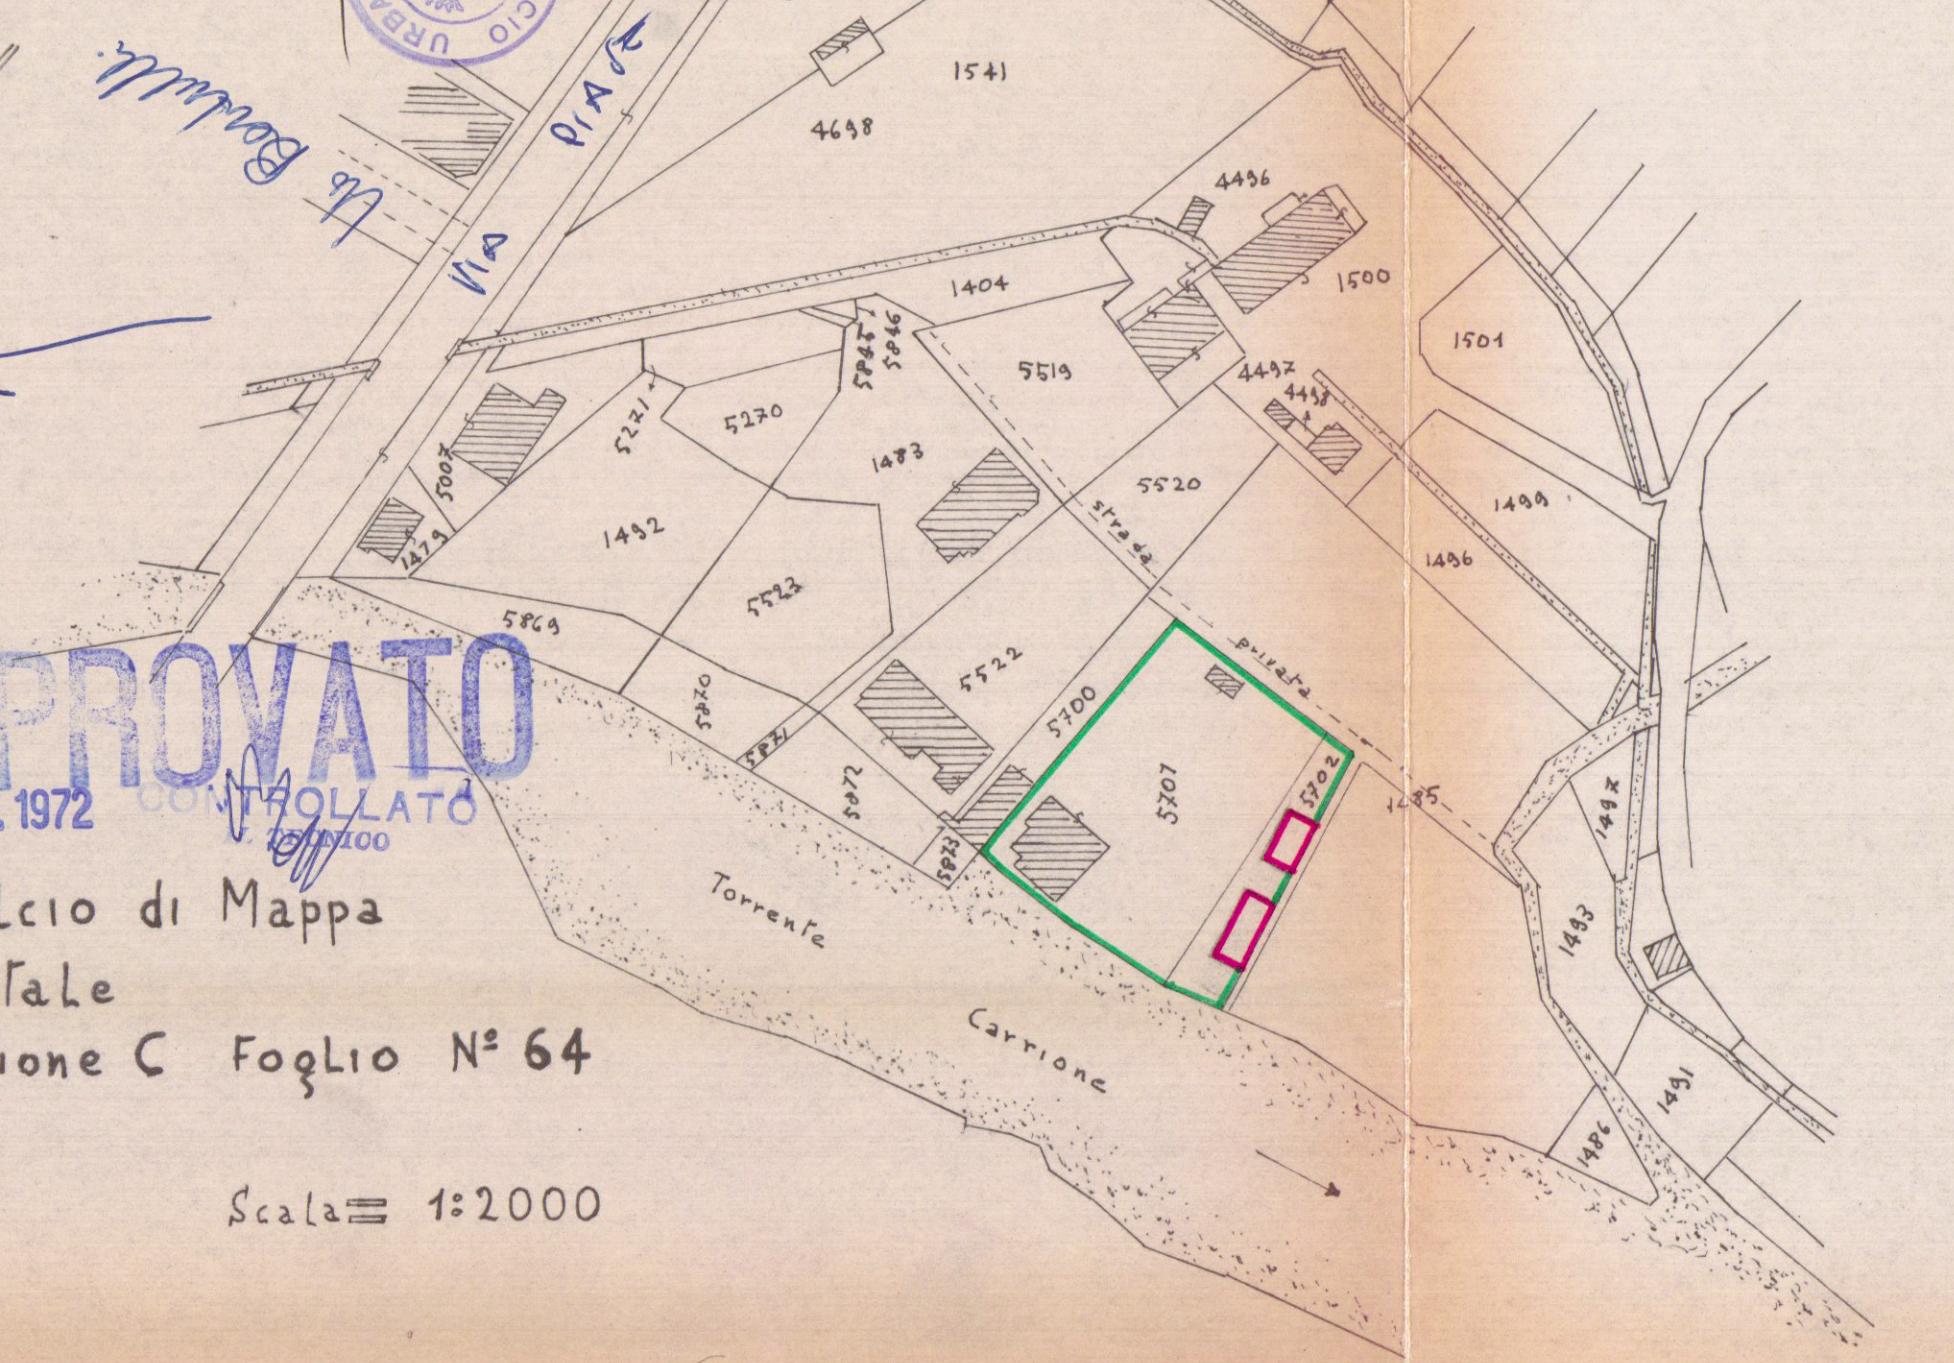

Servizio dei Conti Correnti Postali
Attestazione di un versamento
di L. 11.500
Lire 11.500
eseguito da **Fontanili**
sul c/c N° 1/46840 intestato a:
BANCA NAZ. LAVORO - Filiale di Roma
C/ CASSA NAZ. PREVIDENZA
ASSISTENZA A FAVORE DEI GEOMETRI
(Contributo per Marche Gioielli)
Via Barberini, 68 - Roma
Addi (1) 1972
L'Ufficio di Posta
N. 214 20.0072
Bollo a data

