



PARERE FAVOREVOLE
del Consorzio Zona
Industriale Apuana

Salvi i diritti dei terzi, salvo le autoriz-
zazioni di altri Enti 14 LUG. 1997



IL PRESIDENTE
(Avv. Sergio Marchini)

COMUNE di CARRARA

OGGETTO

ELABORATO GRAFICO ALLEGATO ALL'ISTANZA DI CONCESSIONE
EDILIZIA PER CAMBIO DI DESTINAZIONE D'USO E MODIFICHE
INTERNE

SOVRAPPOSIZIONE



TAVOLA n°
2
2
PROPRIETARIO
MARIO BERUCCI S.p.A.
CARRARA
SEC. MARIO BERUCCI S.p.A."

SCALA
1:100
UBICAZIONE
AVENUA
VIA IGINO COCCHI


PROGETTISTA
STUDIO TECNICO
Geom. FABIO MUSETTI
Via Tiro a Segno, 7-Tel. 0585-857674
54033 CARRARA
C.F. MST FBA 68818 8832W
Part. IVA 00549370450

DATA
24 MAR 1997


TAVOLA
Pianta
Prospetti
SEZIONE

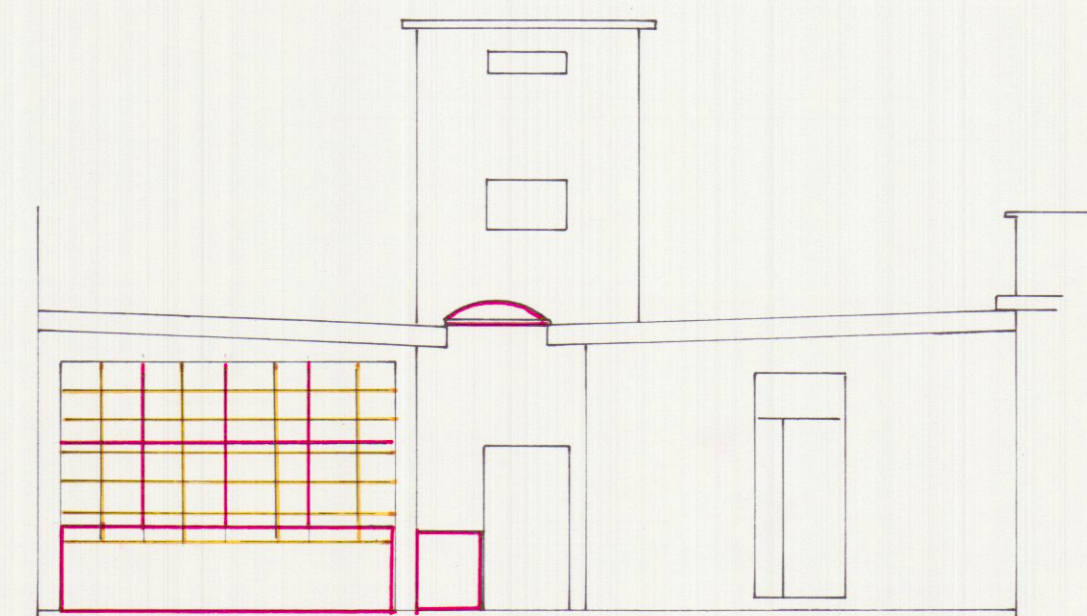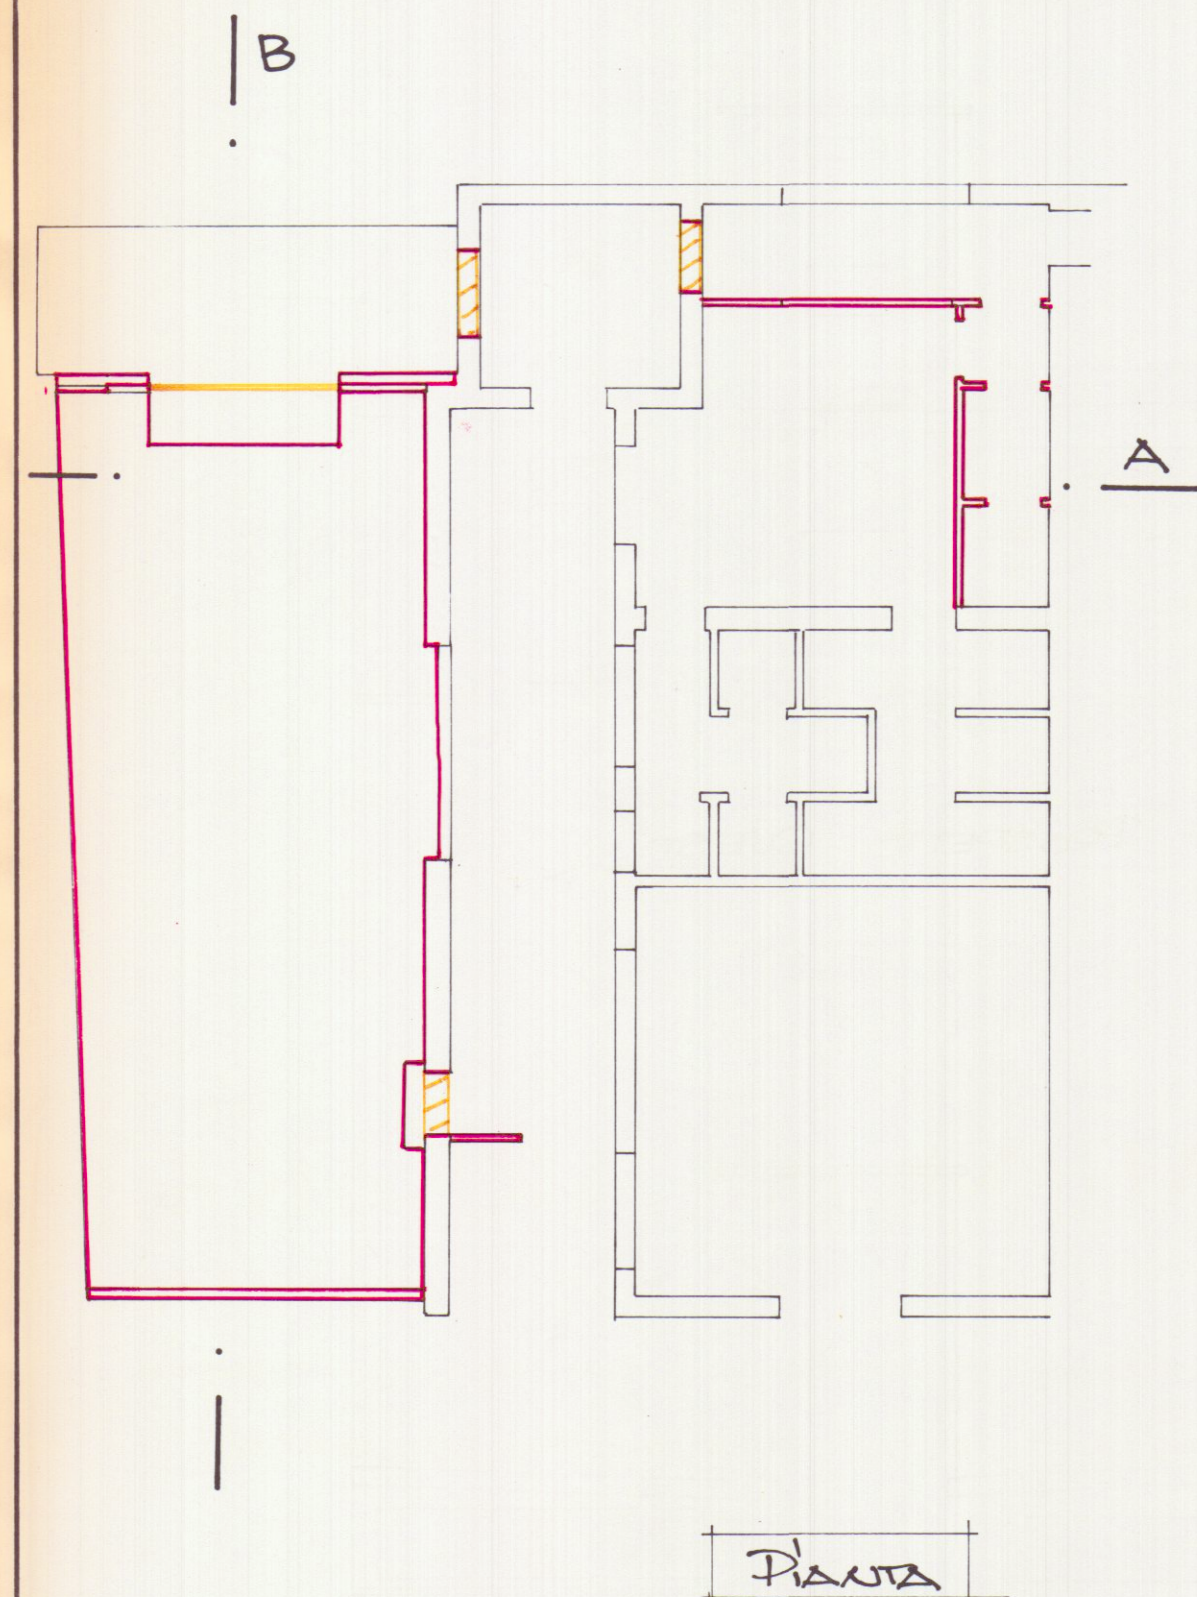


PROSPETTO OVEST

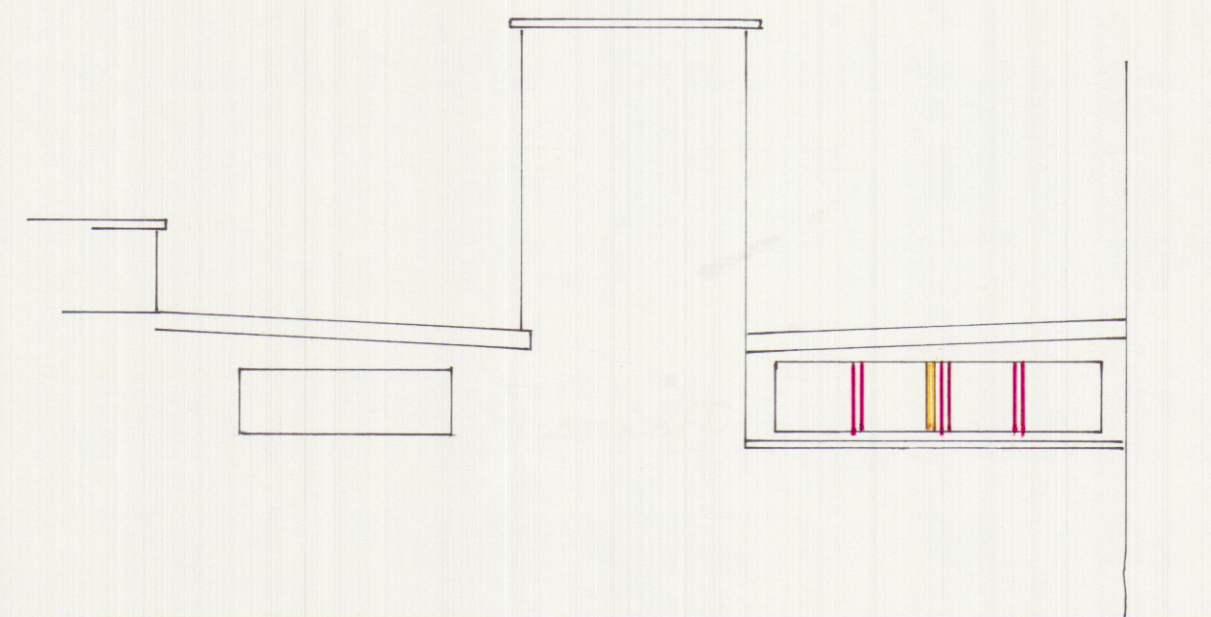

PROSPETTO EST

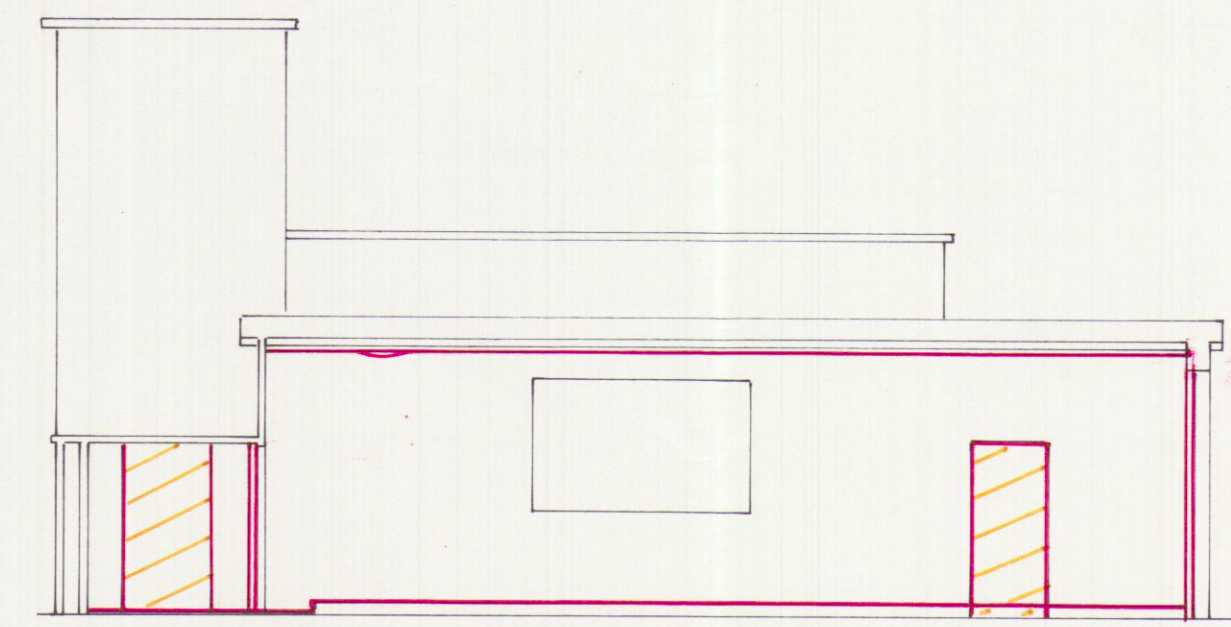

SEZIONE A-A

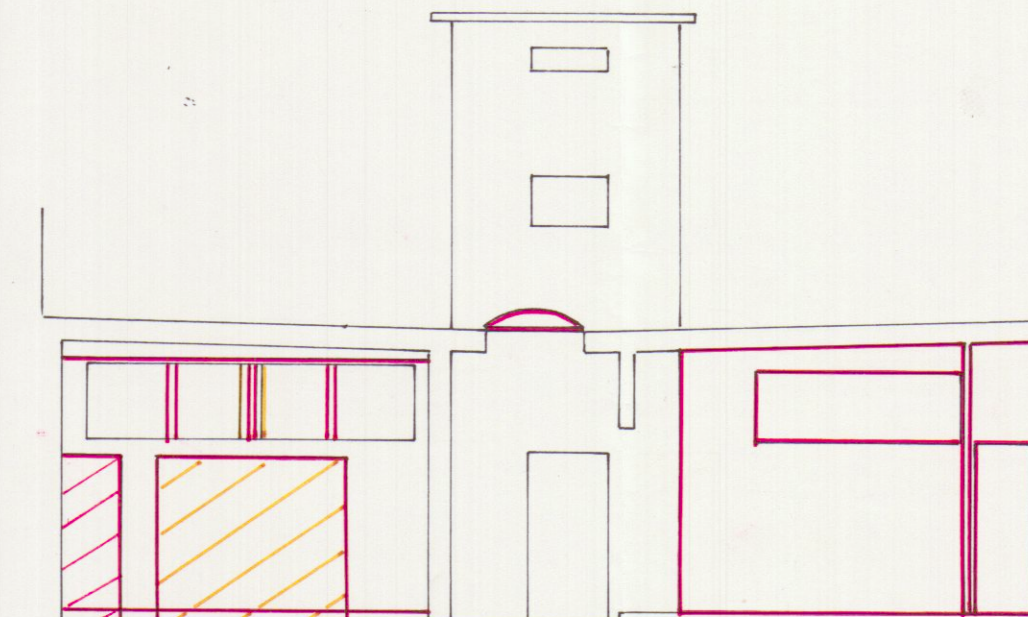

SEZIONE B-B