



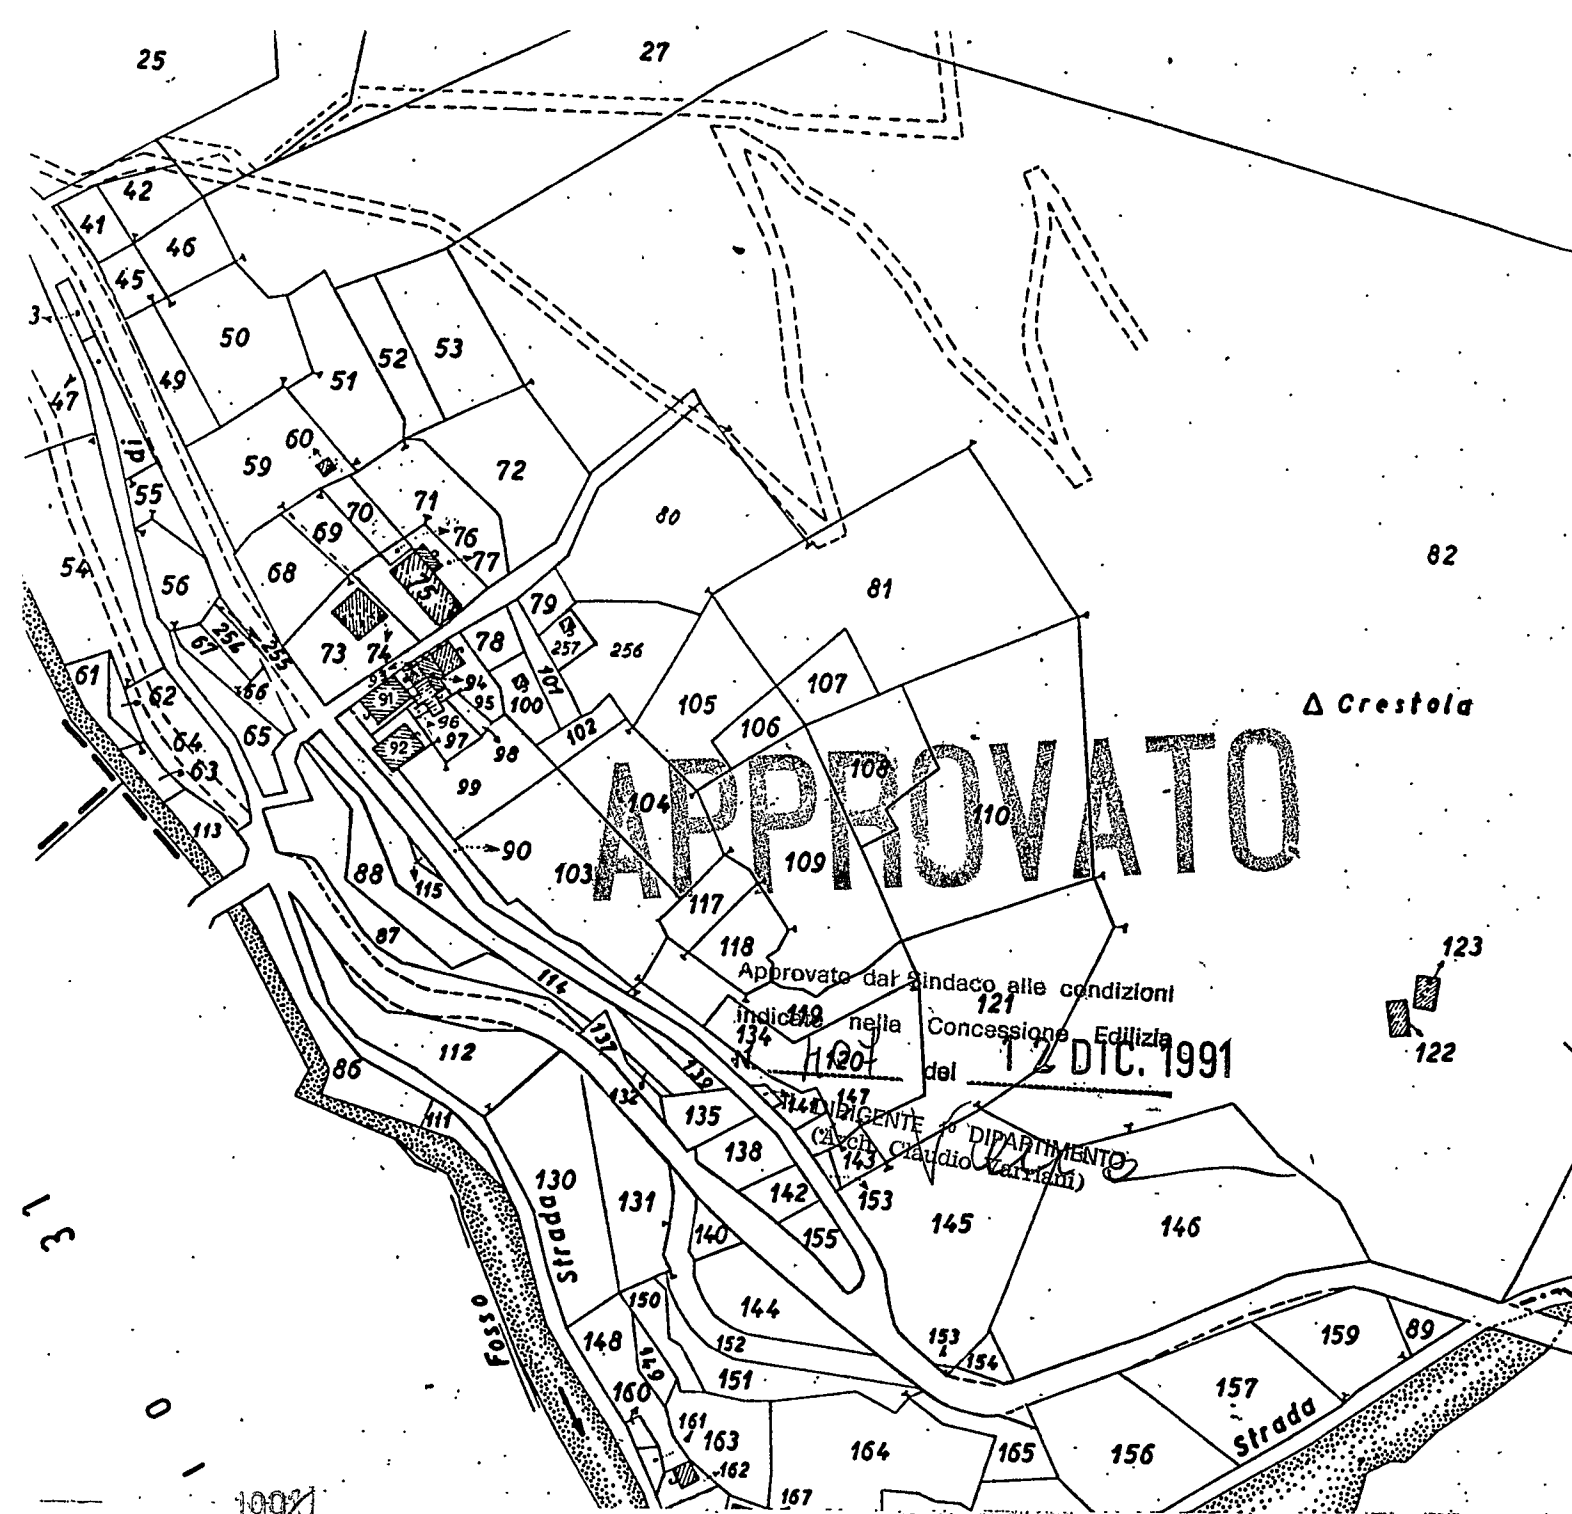


1991
Foglio 26 - 1:2.000


[ESTRATTO CONFORME U.T.E.] TAV. DI PROGETTO

gennucci o m francesco carrara a Via Roma 13 (Pal. Galleria) tel/fax: 776555	Progetto:	INTERVENTO EDILE PER PIC-	tav.
		COLE MODIFICHE A PROSPETTI E MUTAMENTO	A
		D'USO A PORZIONE DI FABBRICATO	variante
	Per conto di:	CANALINI MARCO	soluzione
	località:	TORANO / Pulcinacchia	data:

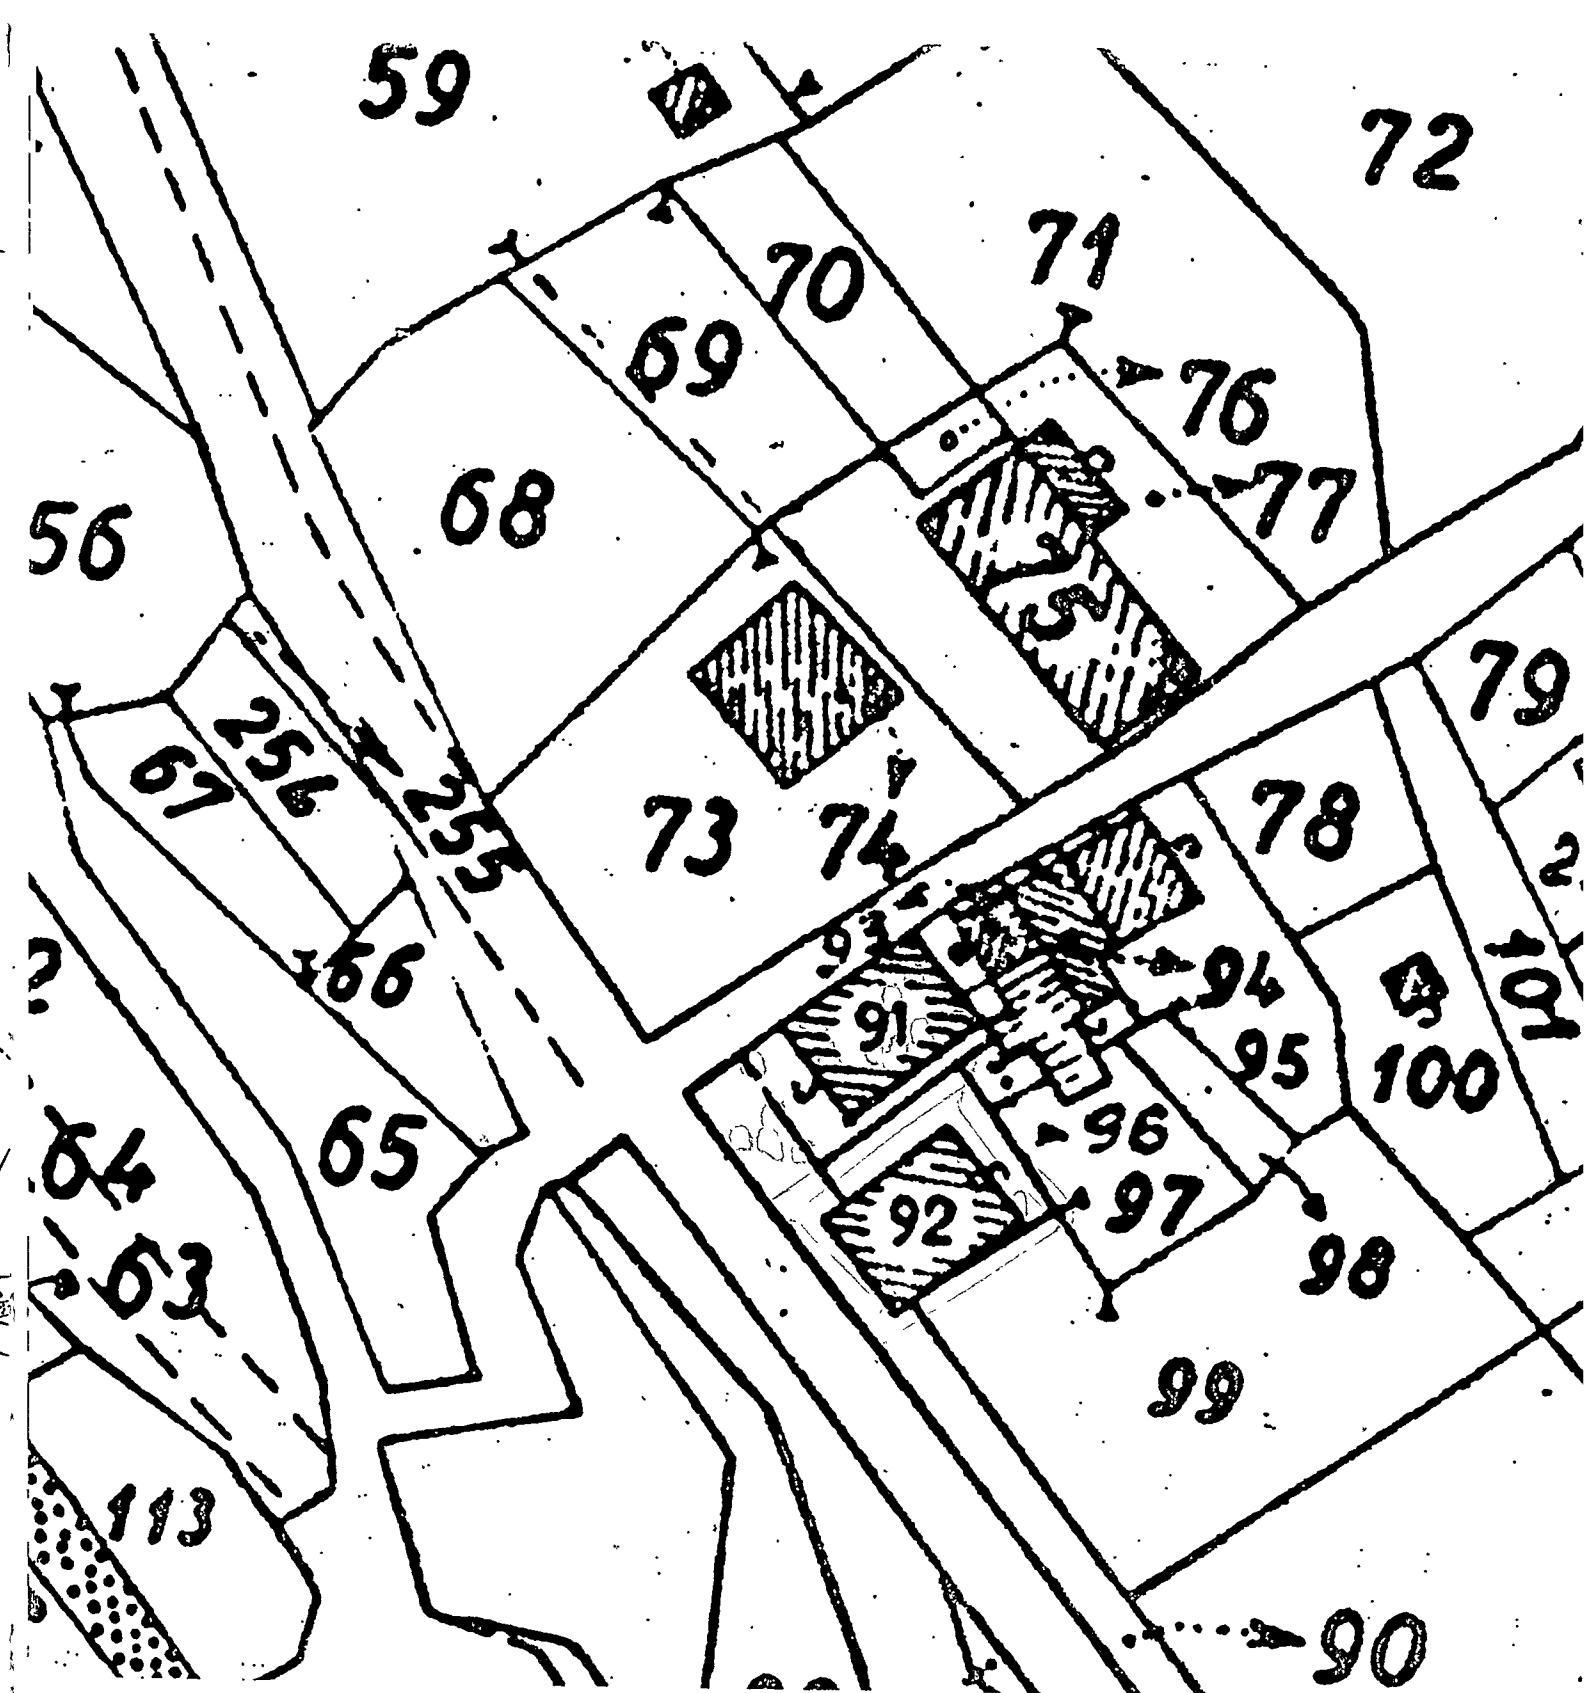

Foglio 26 - 1:500
INGRANDIMENTO CATASTALE

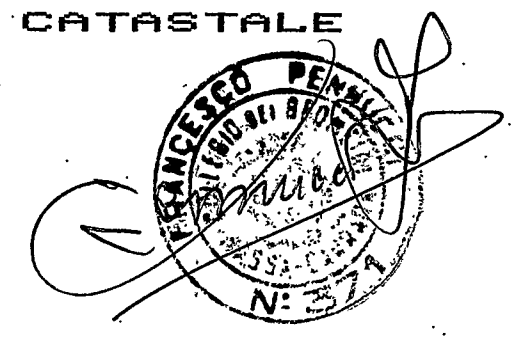

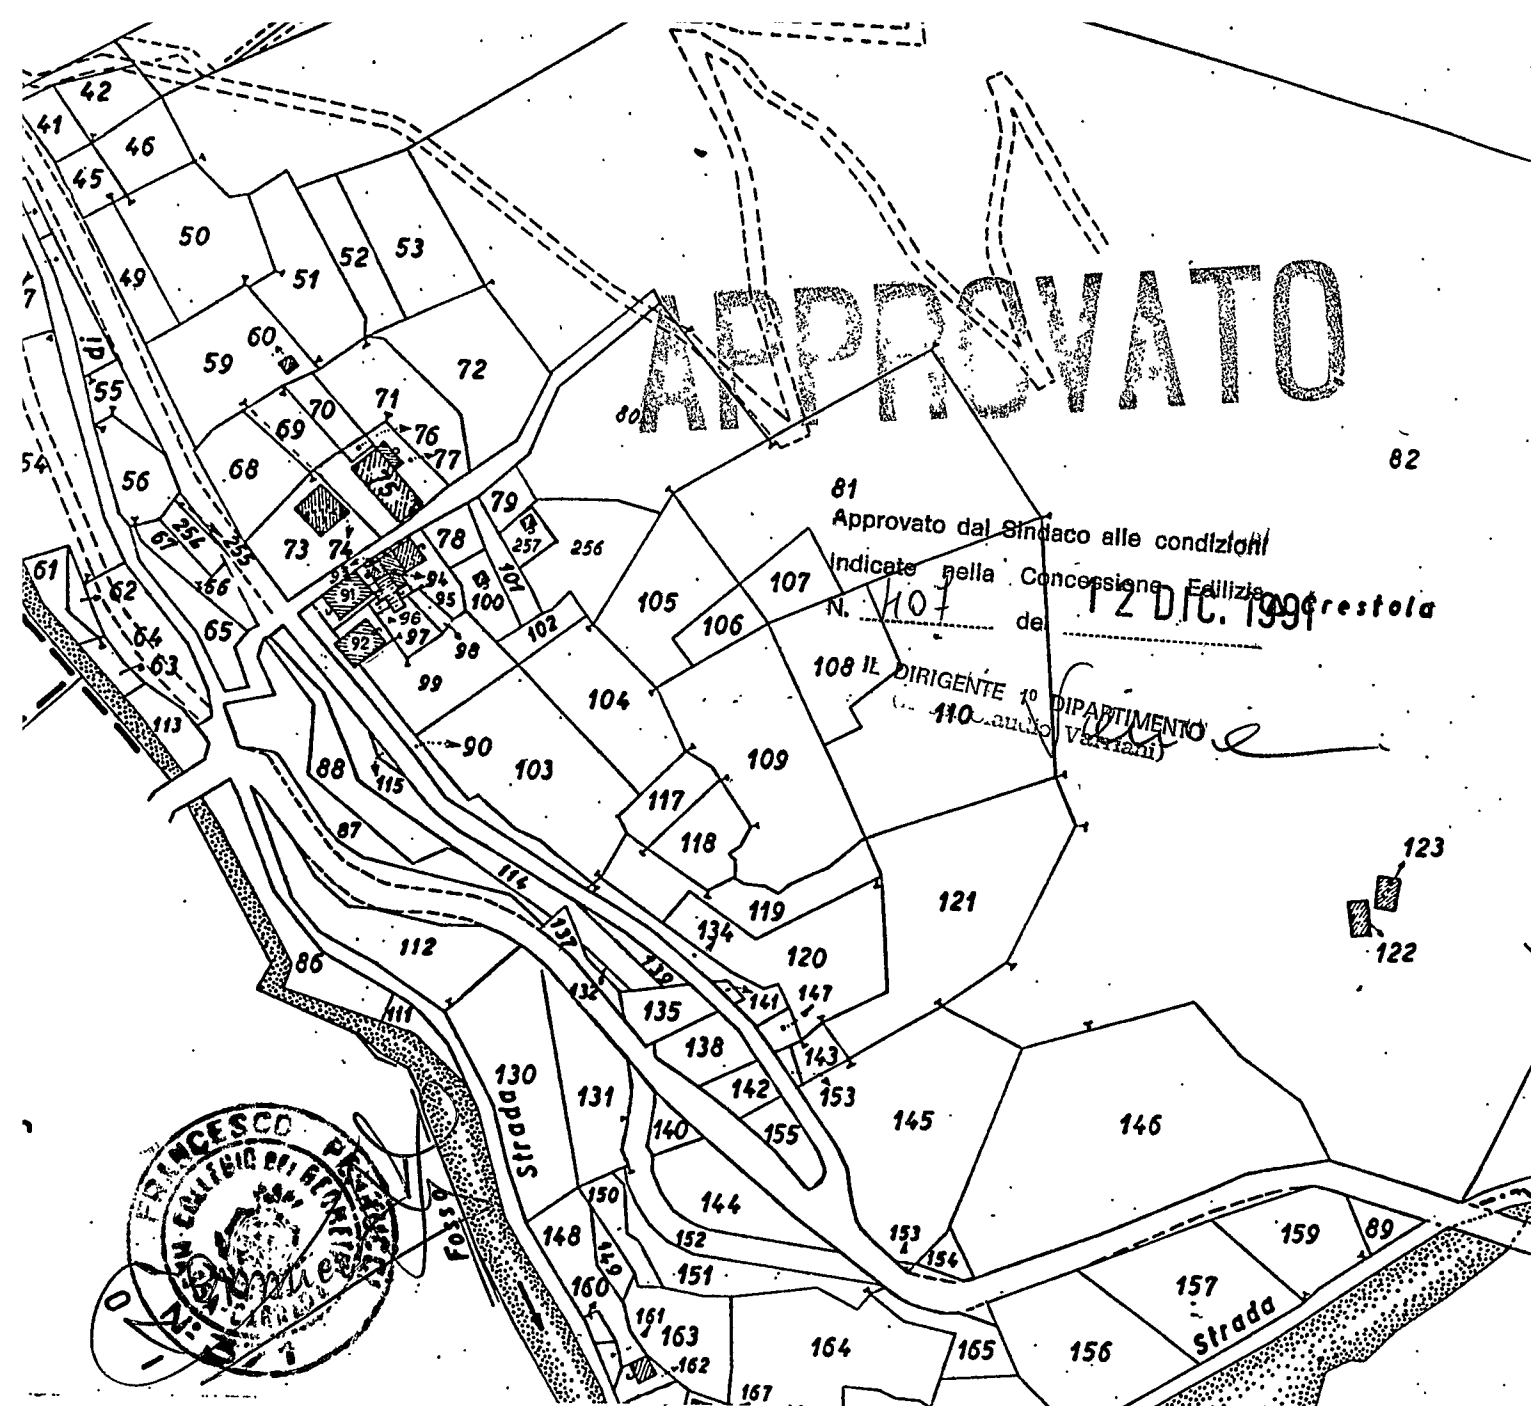

Foglio 26 - 1:2.000


[ESTRATTO CONFORME U.T.E.]

STATO ATTUALE


g pennucci om francesco t carrara a Via Roma 13 (pal. galleria) tel/fax: 776555	Progetto:	INTERVENTO EDILE PER PIC- COLE MODIFICHE A PROSPETTI E MUTAMENTO	tav. B
		D'USO A PORZIONE DI FABBRICATO	variante
	Per conto di:	CANALINI MARCO	soluzione
	località:	TORANO / Pulcinacchia	data:




PROSPETTO LATO STRADA

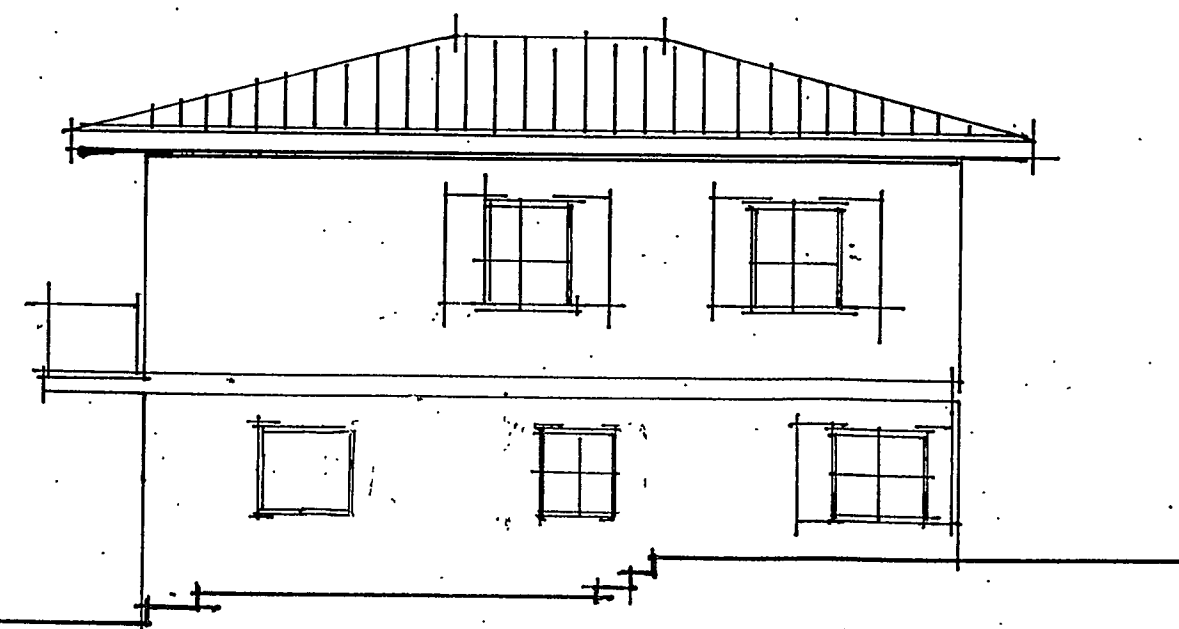


PROSPETTO SUD

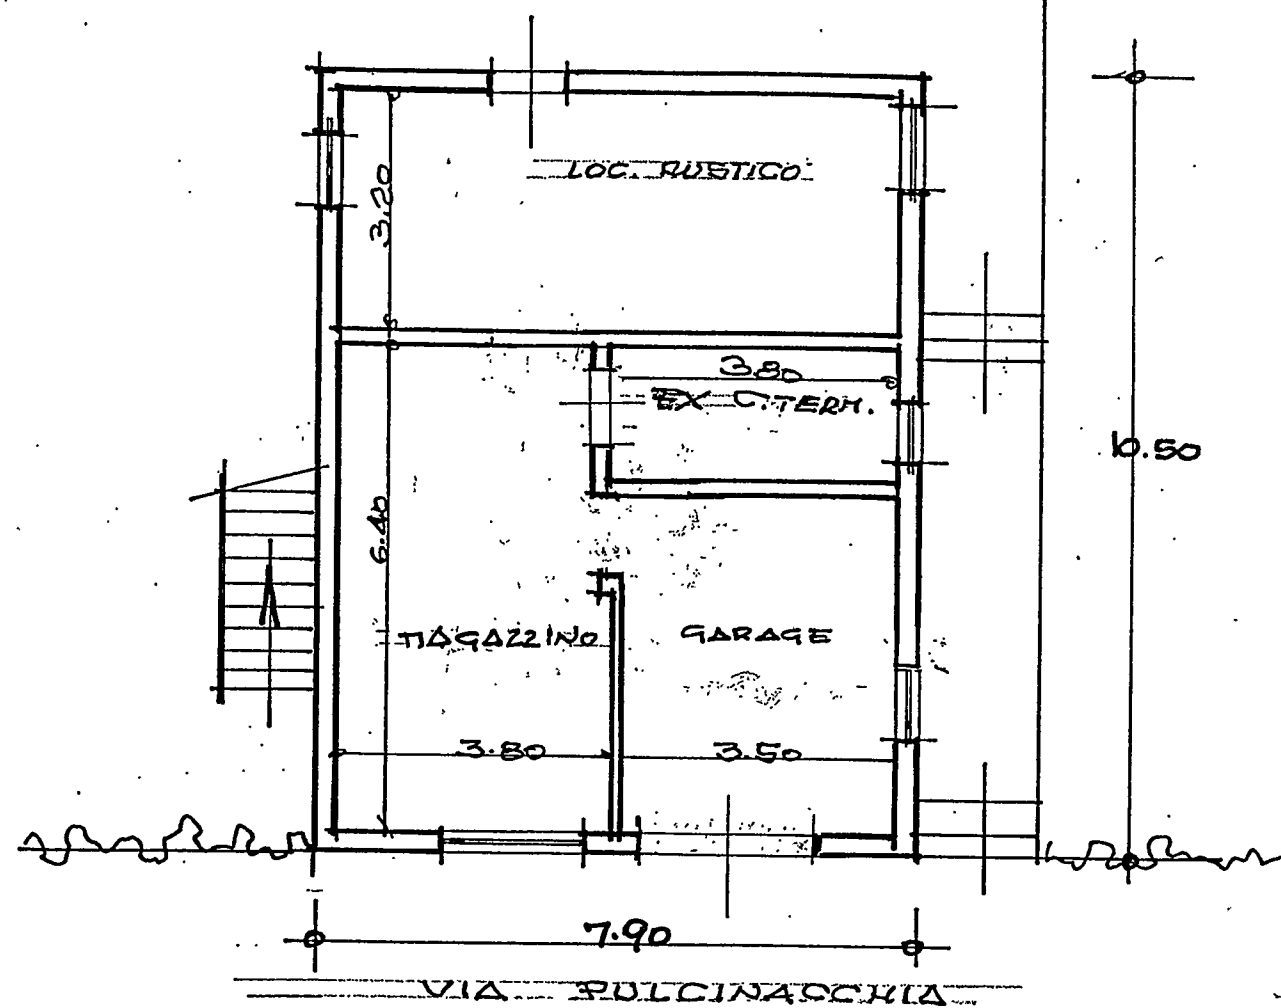

PIANTA PIANO TERRA

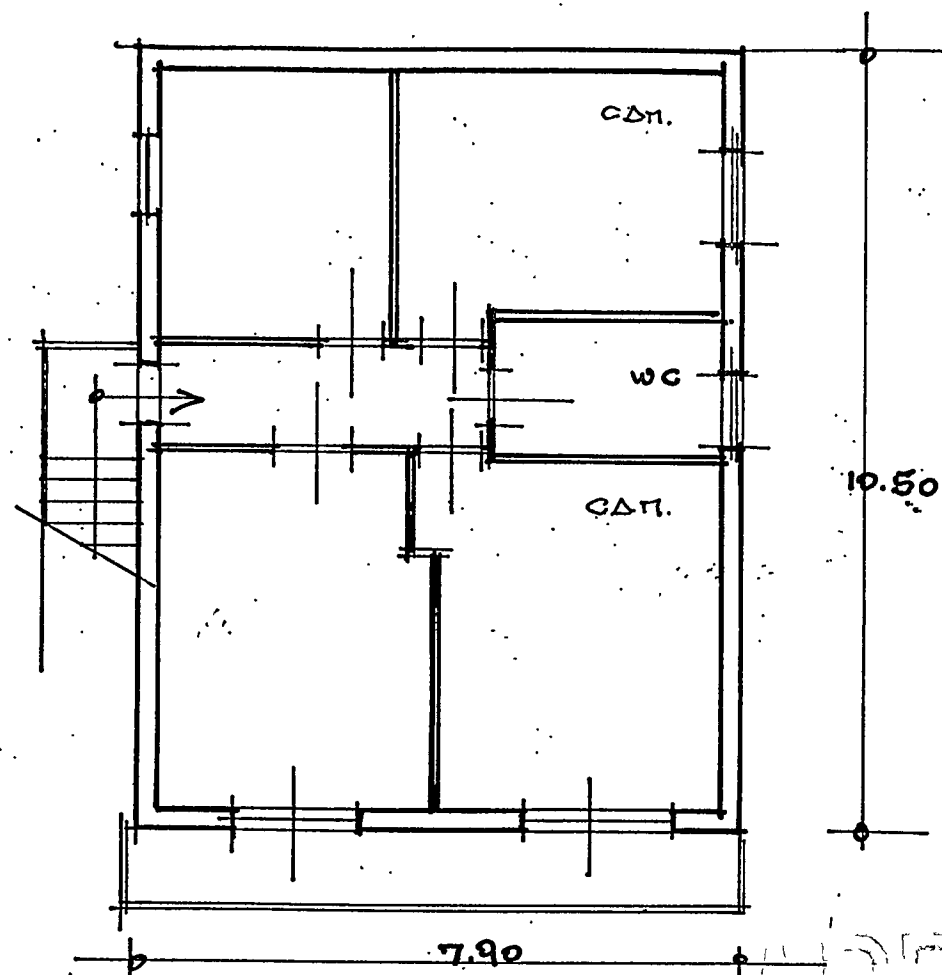

PIANTA PIANO PRIMO

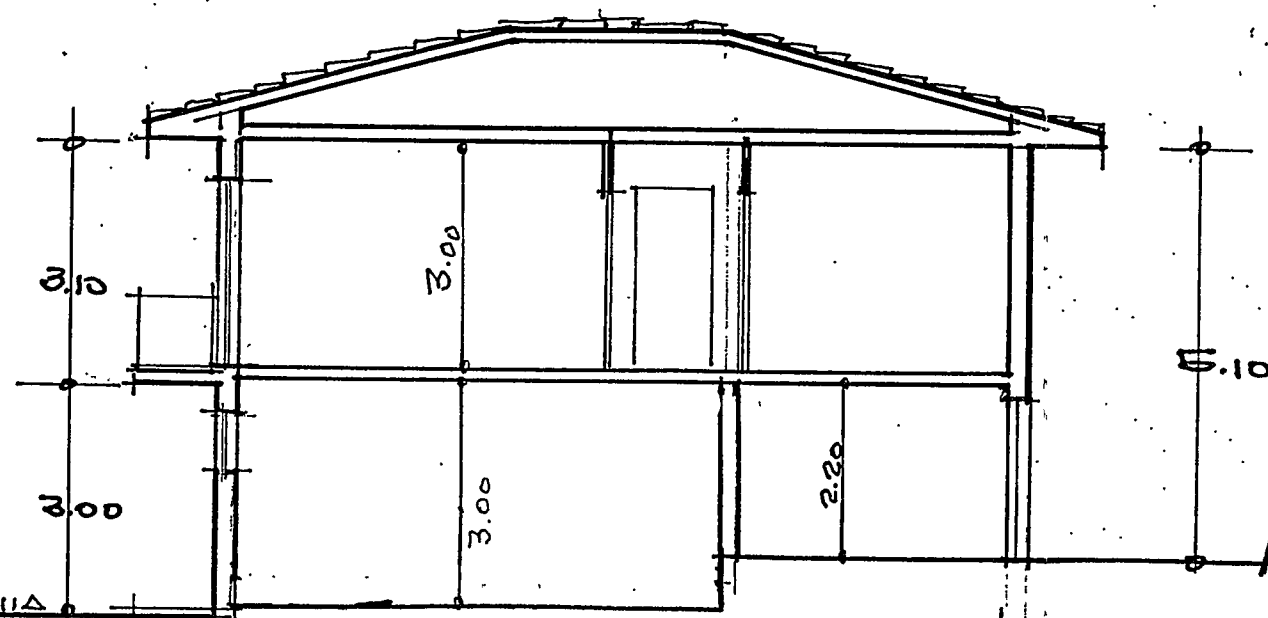



SEZIONE

Approvato dal Sindaco alle condizioni
Indicate nella Concessione Edilizia
N. 107 del 12 DIC. 1991


IL DIRIGENTE 1° DIPARTIMENTO
(Arch. Claudio Varrani)

STATO ATTUALE		
pennecci francesco carrara via Roma 13 (pal. galleria) tel/fax: 776555	Progetto: INTERVENTO EDILE PER PIC-	tav. 1
	COLE MODIFICHE A PROSPETTI E MUTAMENTO	variante
	D'USO A PORZIONE DI FABBRICATO	soluzione
	Per conto di: CANALINI MARCO	data:
	località: TORANO / Pulcinacchia	

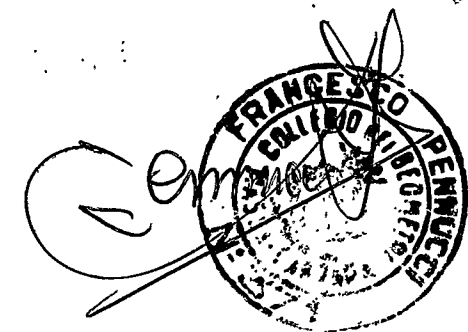

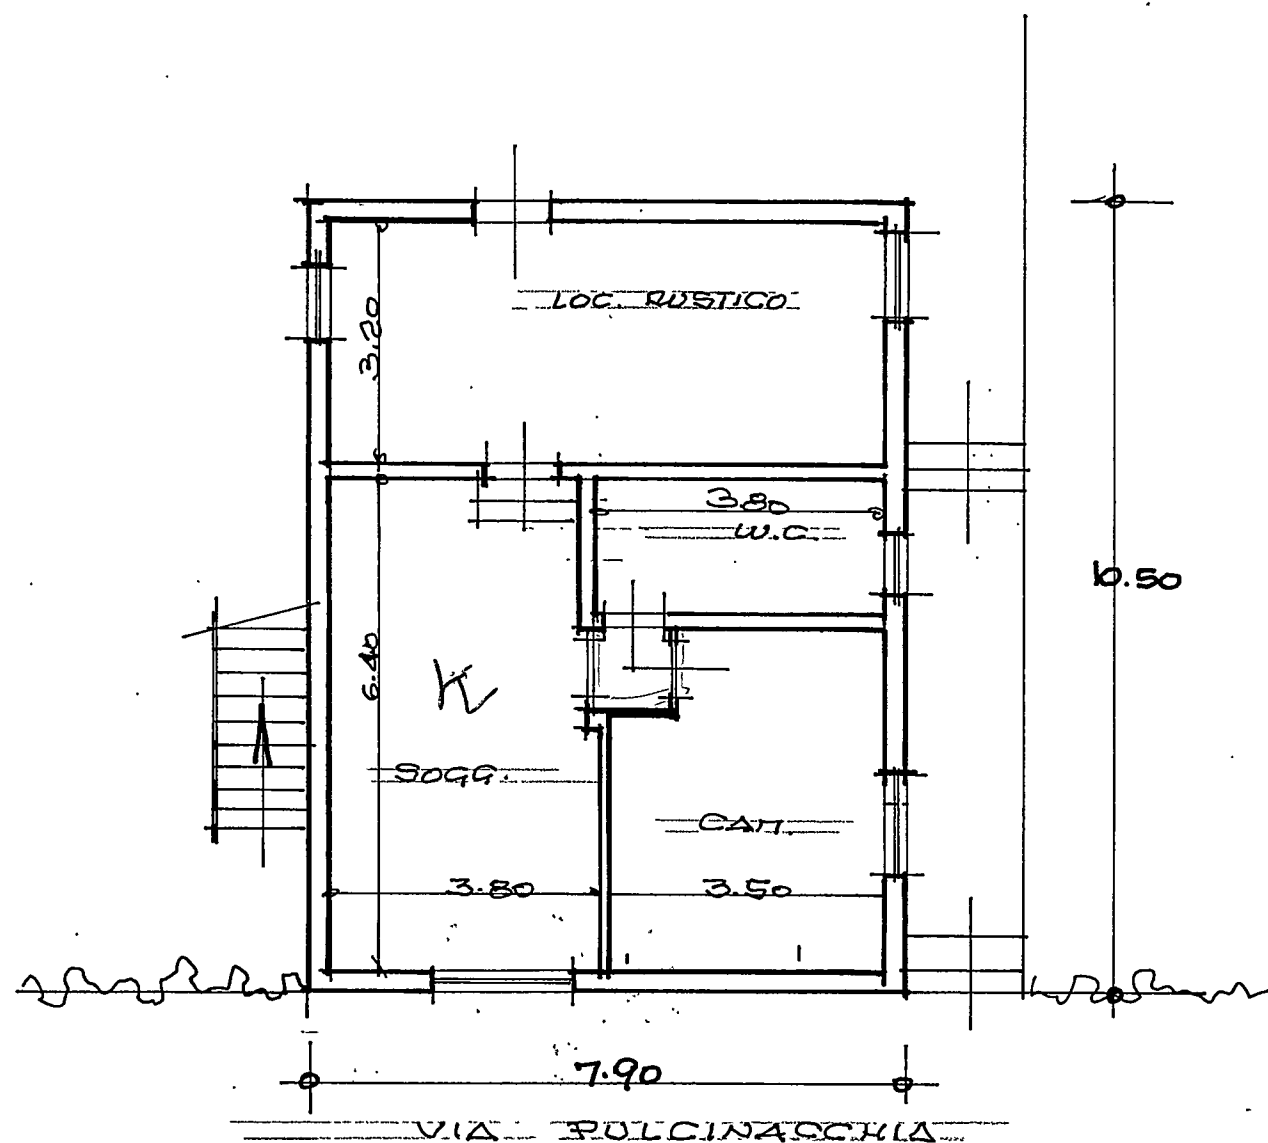


PIANTA PIANO TERRA

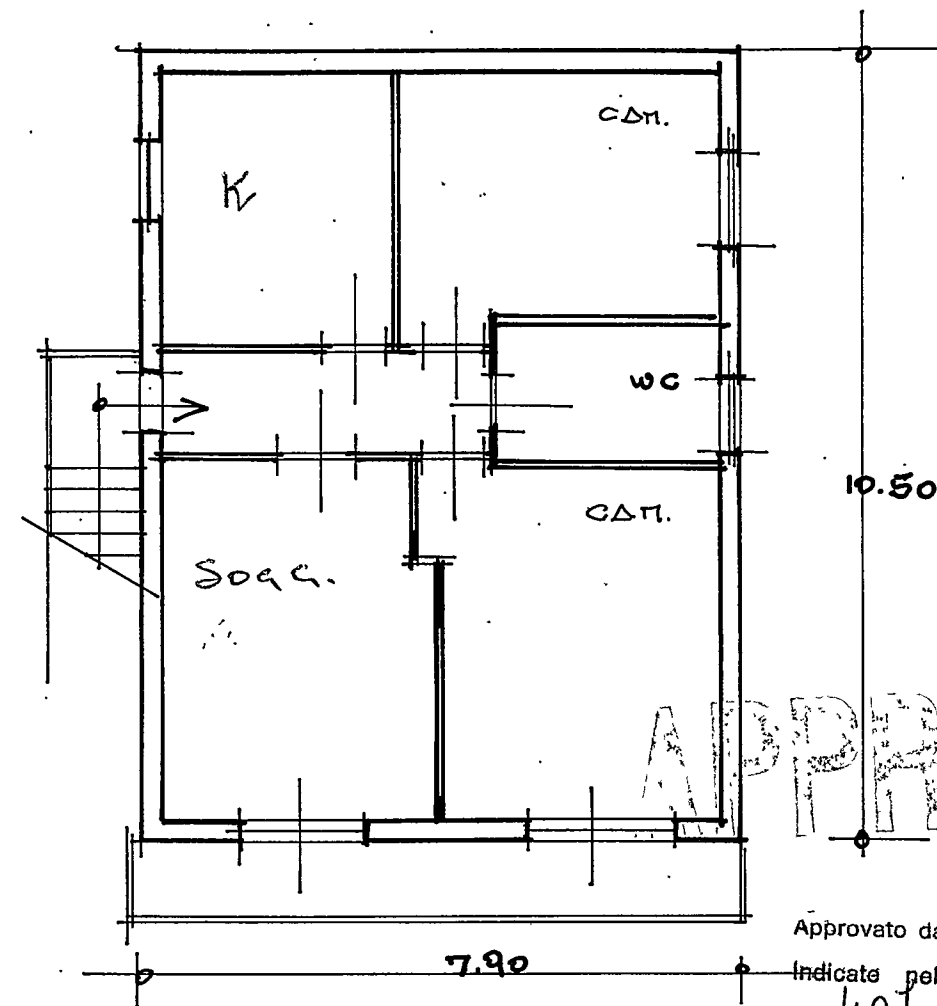

PIANTA PIANO PRIMO

Approvato dal Sindaco alle condizioni
Indicate nella Concessione Edilizia
N. 404 del 12 DIC. 1991

AGENTE 10 DIPARTIMENTO
(Arch. Claudio Valfani)

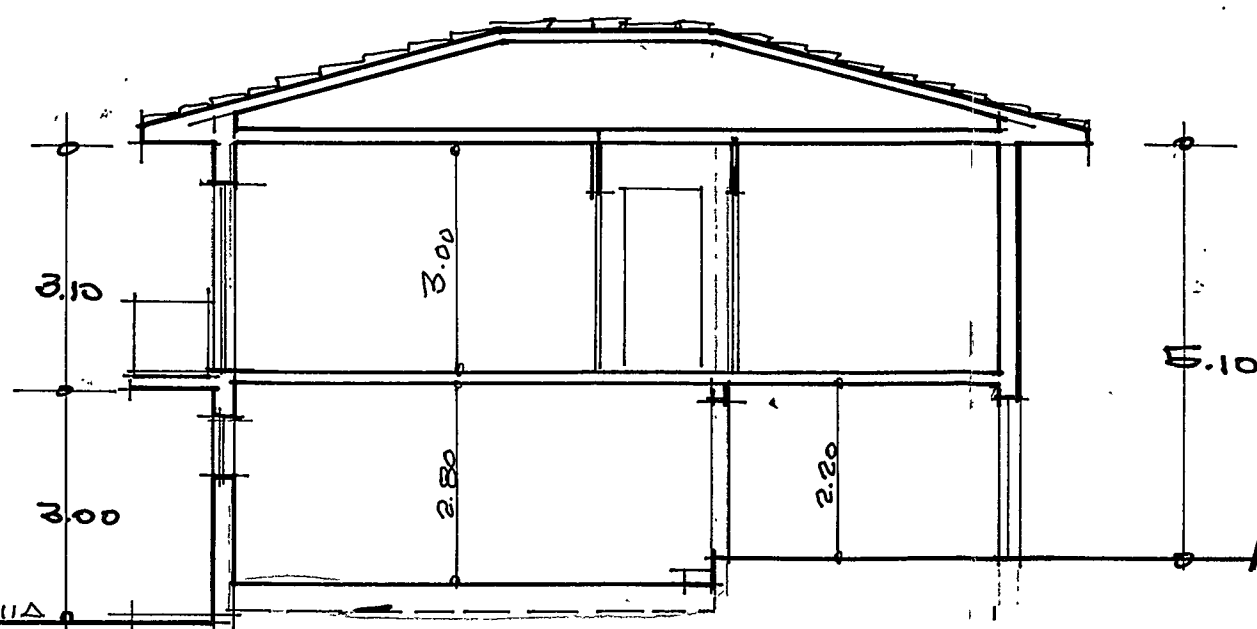

SEZIONE

TAV. DI PROGETTO


g. pennucci o. m. o. francesco cartera a. Via Roma 13 (Pal. Galleria) tel/fax: 776555	Progetto: INTERVENTO EDILE PER PIC-	tav.
	COLE MODIFICHE A PROSPETTI E MUTAMENTO	variante
	D'USO A PORZIONE DI FABBRICATO	soluzione
	per conto di: CANALINI MARCO	data:
	località: TORANO / Pulcinaccia	

TAV. A 2





PROSPETTO LATO STRADA

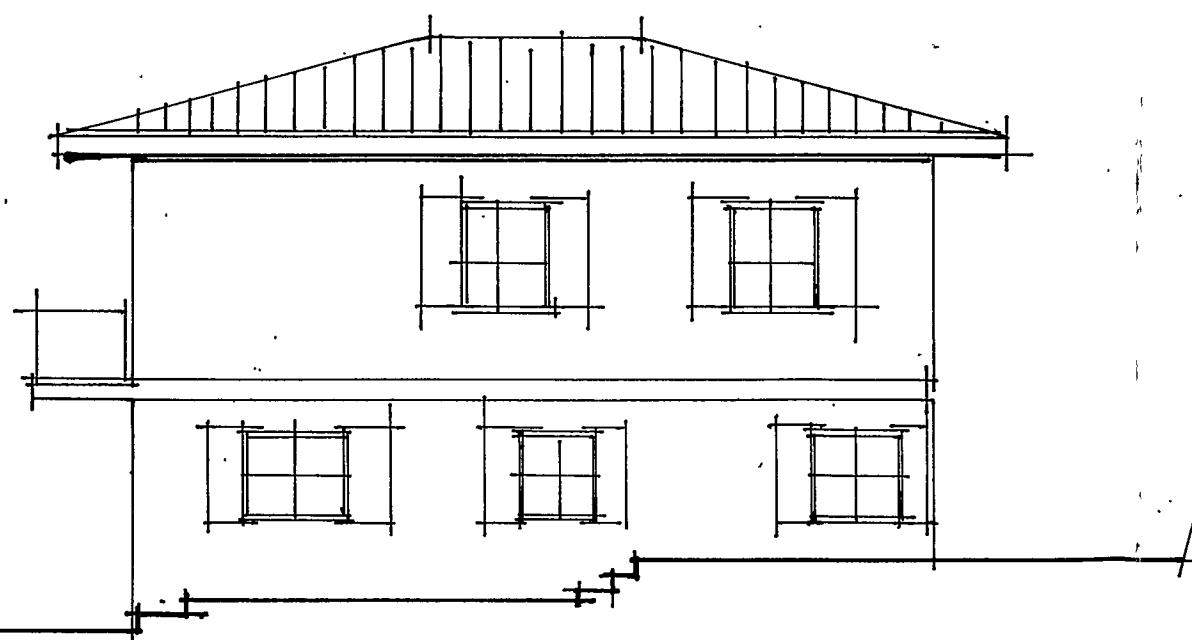

PROSPETTO SUD

Approvato dal Sindaco alle condizioni

Indicate nella Concessione Edilizia


N. 407 del 12 DIC. 1991

IL DIRIGENTE 1° DIPARTIMENTO
(Arch. Claudio Varriani)

APPROVATO

TAV. DI PROGETTO		
Progetto:	INTERVENTO EDILE PER PIC-	tav.
COLE MODIFICHE A PROSPETTI E MUTAMENTO		variante
D'USO A PORZIONE DI FABBRICATO		soluzione
Per conto di:	CANALINI MARCO	
(Pal. Galleria)		
tel/fax:	776555	data:
	località: TORANO / Pulcinaccia	

TAV. A/3

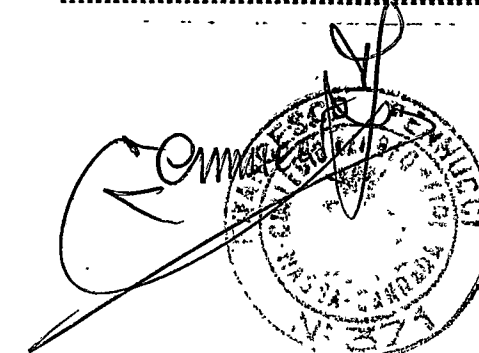

RELAZIONE TECNICA

GENERALE, PARTE INTEGRANTE DEGLI ELABORATI GRAFICI.

Quanto in oggetto trattasi di modesti interventi che riguardano una parte del fabbricato unifamiliare ubicato in loc. Pulcinaccia di Torano.

L'intervento si rende indispensabile per necessita' abitative del nucleo familiare di un intestato dato l'approssimarsi delle nozze della figlia.

Si fa presente che nonostante l'area ricada in zona industrie marmifere, il fabbricato insiste in una zona definibile "residenziale" in quanto e' circondato da fabbricati ad uso, appunto, residenziale.

I principali lavori in programma sono i seguenti e interessano solo una porzione del piano terra o piano quota strada:

All'esterno sui due prospetti: tamponatura/chiusura di una porta carrabile lato strada; allargamento di una finestra nel prospetto sud ed installazione di finestre e persiane in legno.

All'interno nel solo piano terra (lavori per mutamento d'uso): i vani verso strada sono attualmente adibiti a garage, magazzino ed ex centrale termica. Detti vani saranno utilizzati a fini abitativi per i motivi detti, percio' sara' adibito a servizio igienico il vano gia' centrale termica; a camera l'attuale garage ed a soggiorno l'attuale magazzino. Il piano di calpestio di detti vani sara' rialzato per circa cm. 20.

Detta nuova zona abitabile sara' resa comunicante con il locale rustico/accessorio nel lato monte dello stesso fabbricato.

Il tutto sara' rifinito al civile con pavimentazioni, intonaci tinteggiature, impianto idrico, elettrico, termico e completi di tutti gli accessori indispensabili.