


PALAZZINA C

VARIANTE APPROVATO

15 GIU. 1972

CONTROLLATO

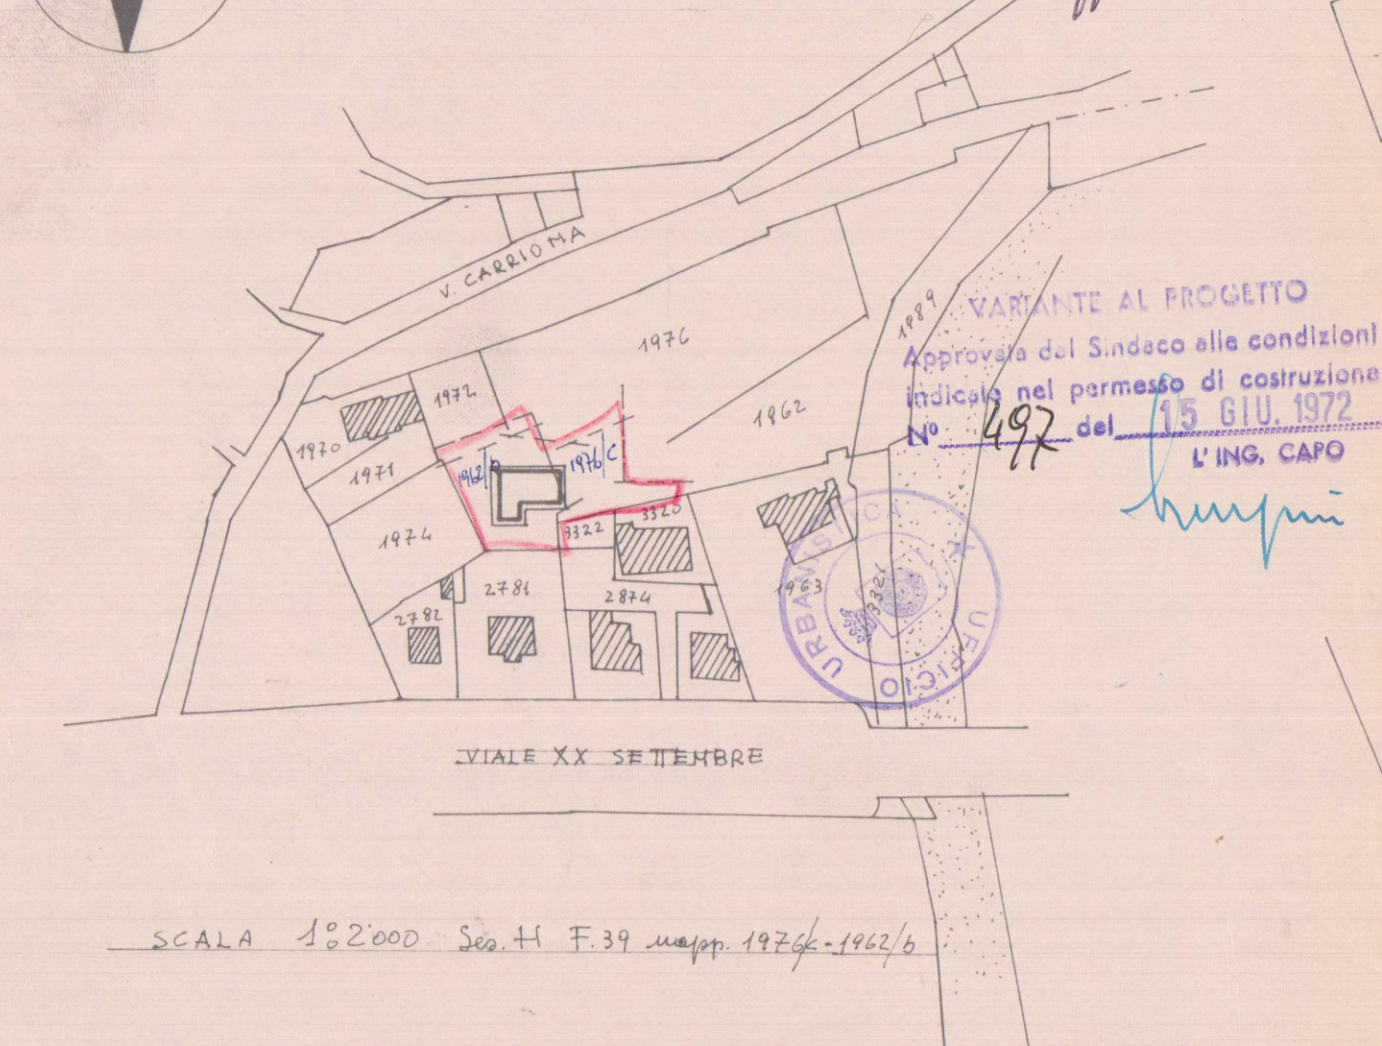


VARIANTE AL PROGETTO

Approvata dal Sindaco alle condizioni


indicate nel permesso di costruzione

N. 492 del 15 GIU. 1972



L'ING. CARO

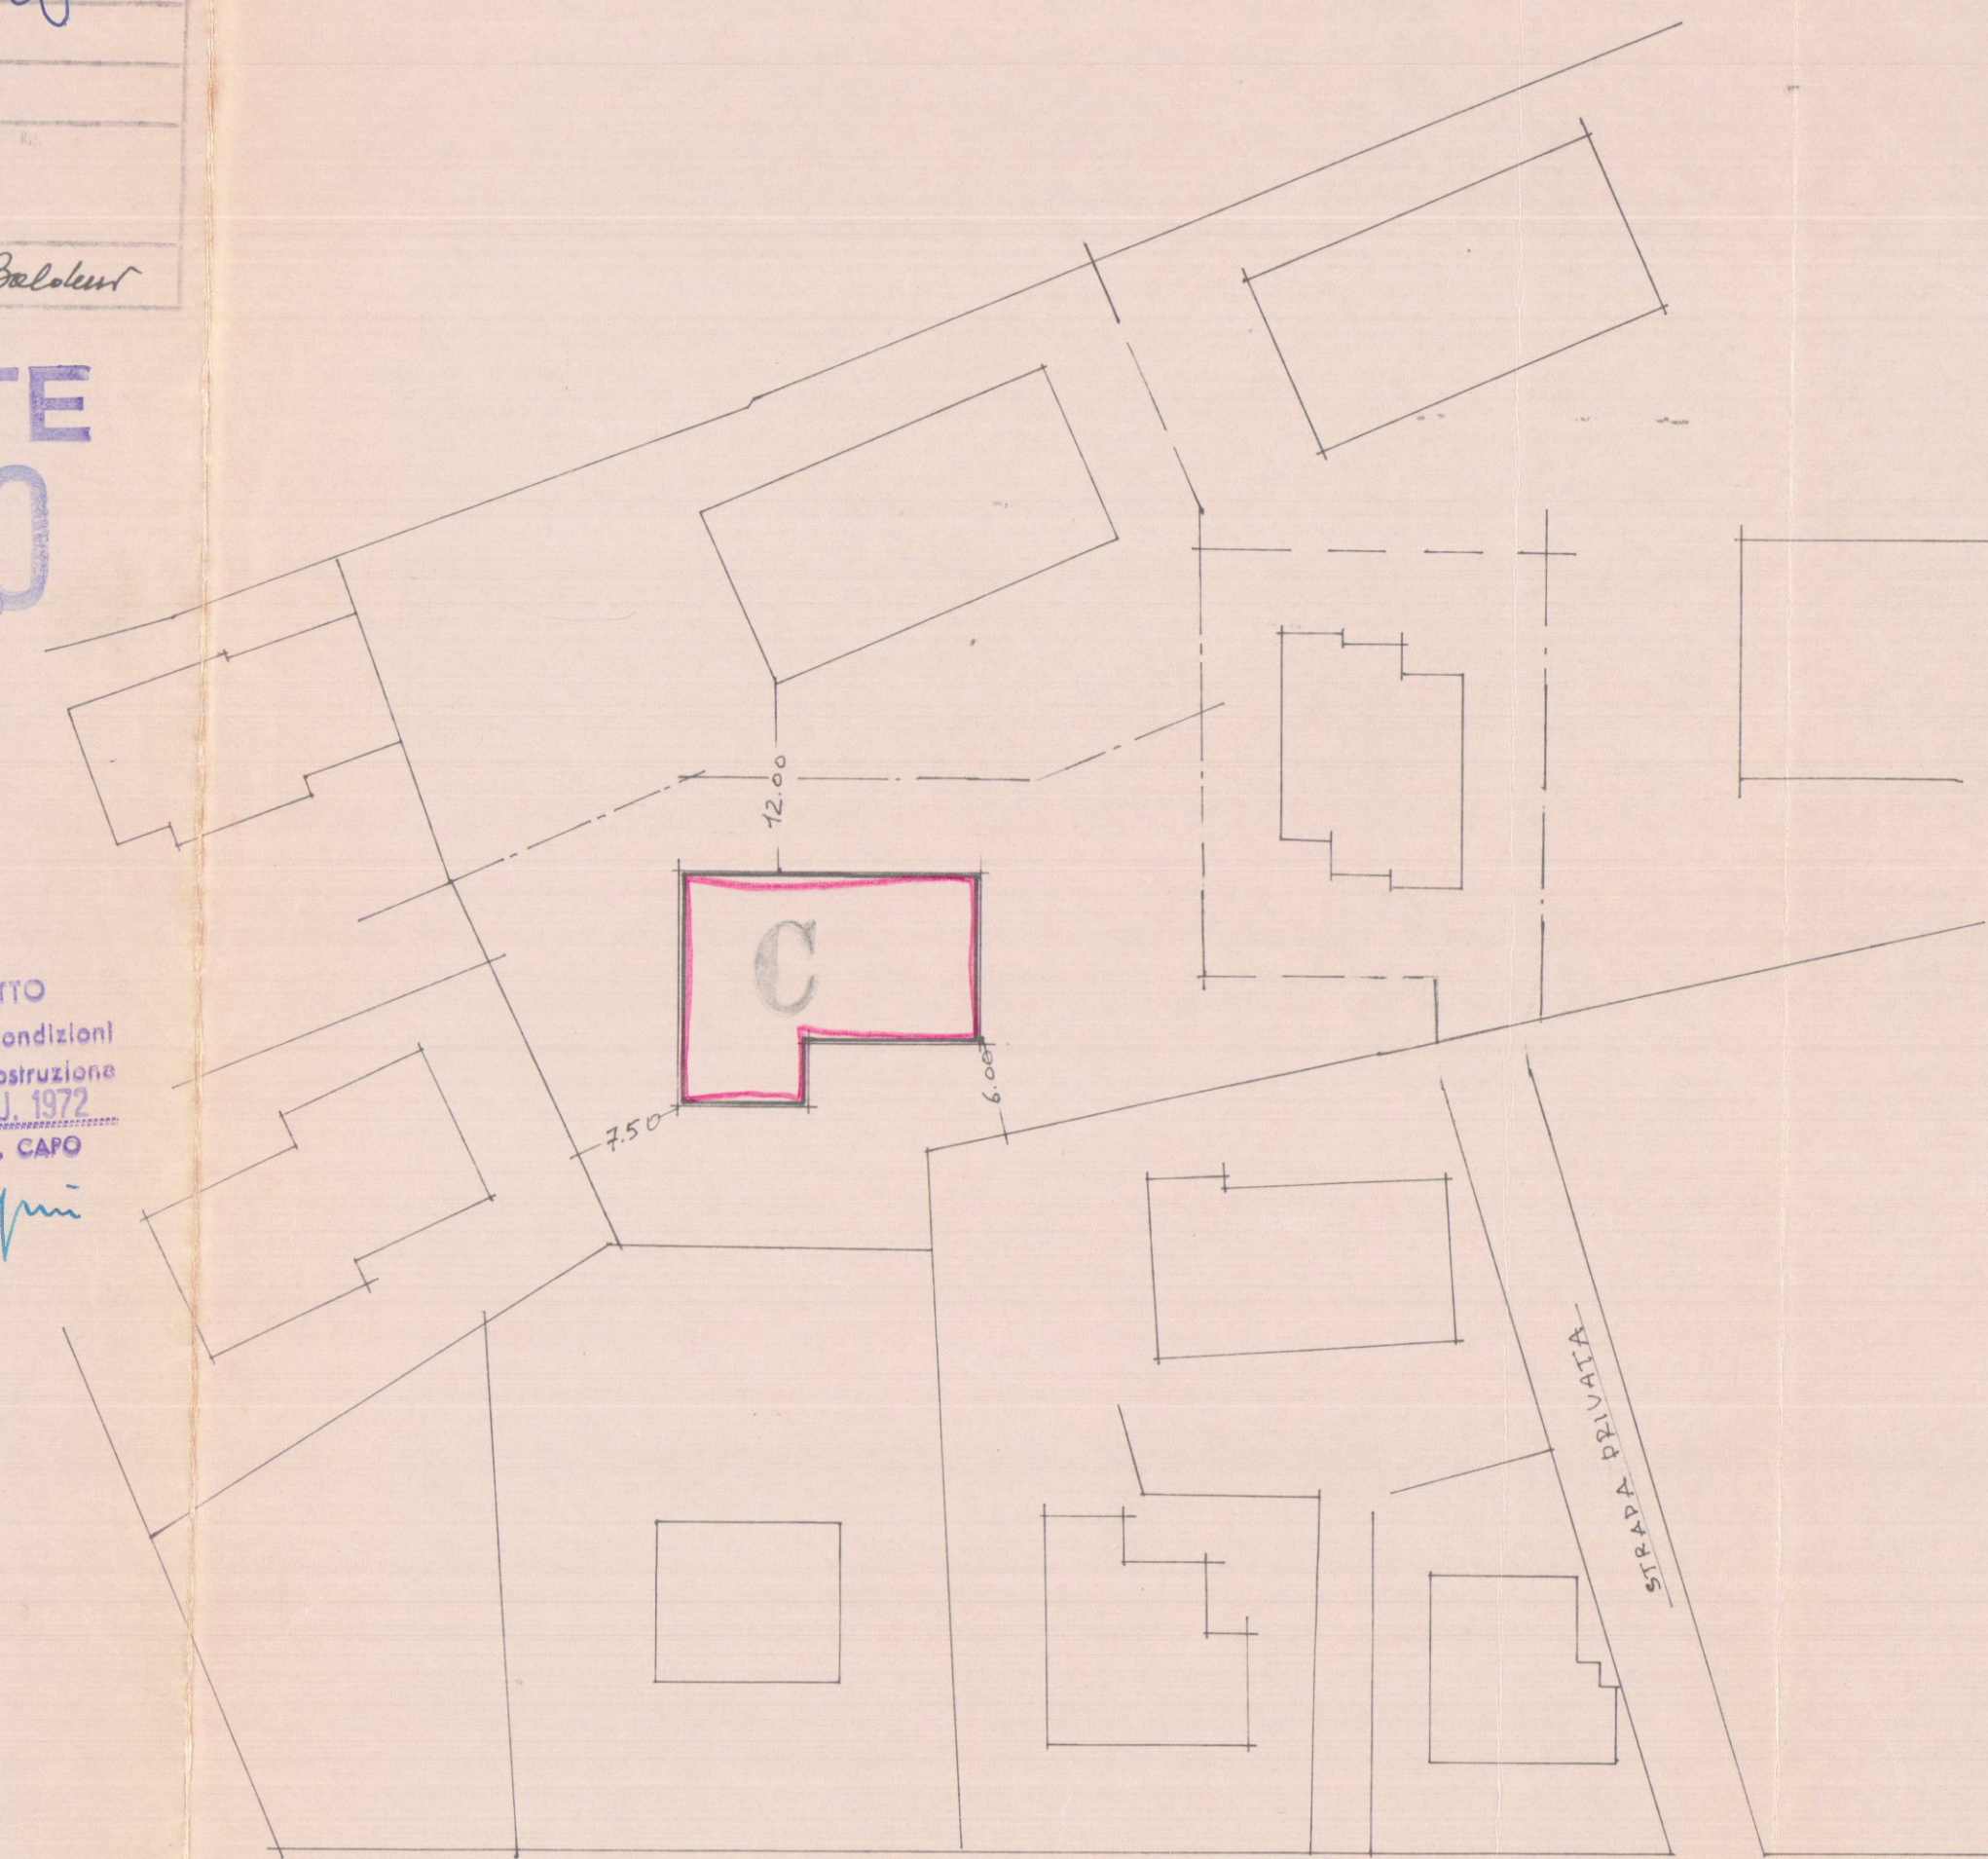

VIALE XX SETTEMBRE 1:500

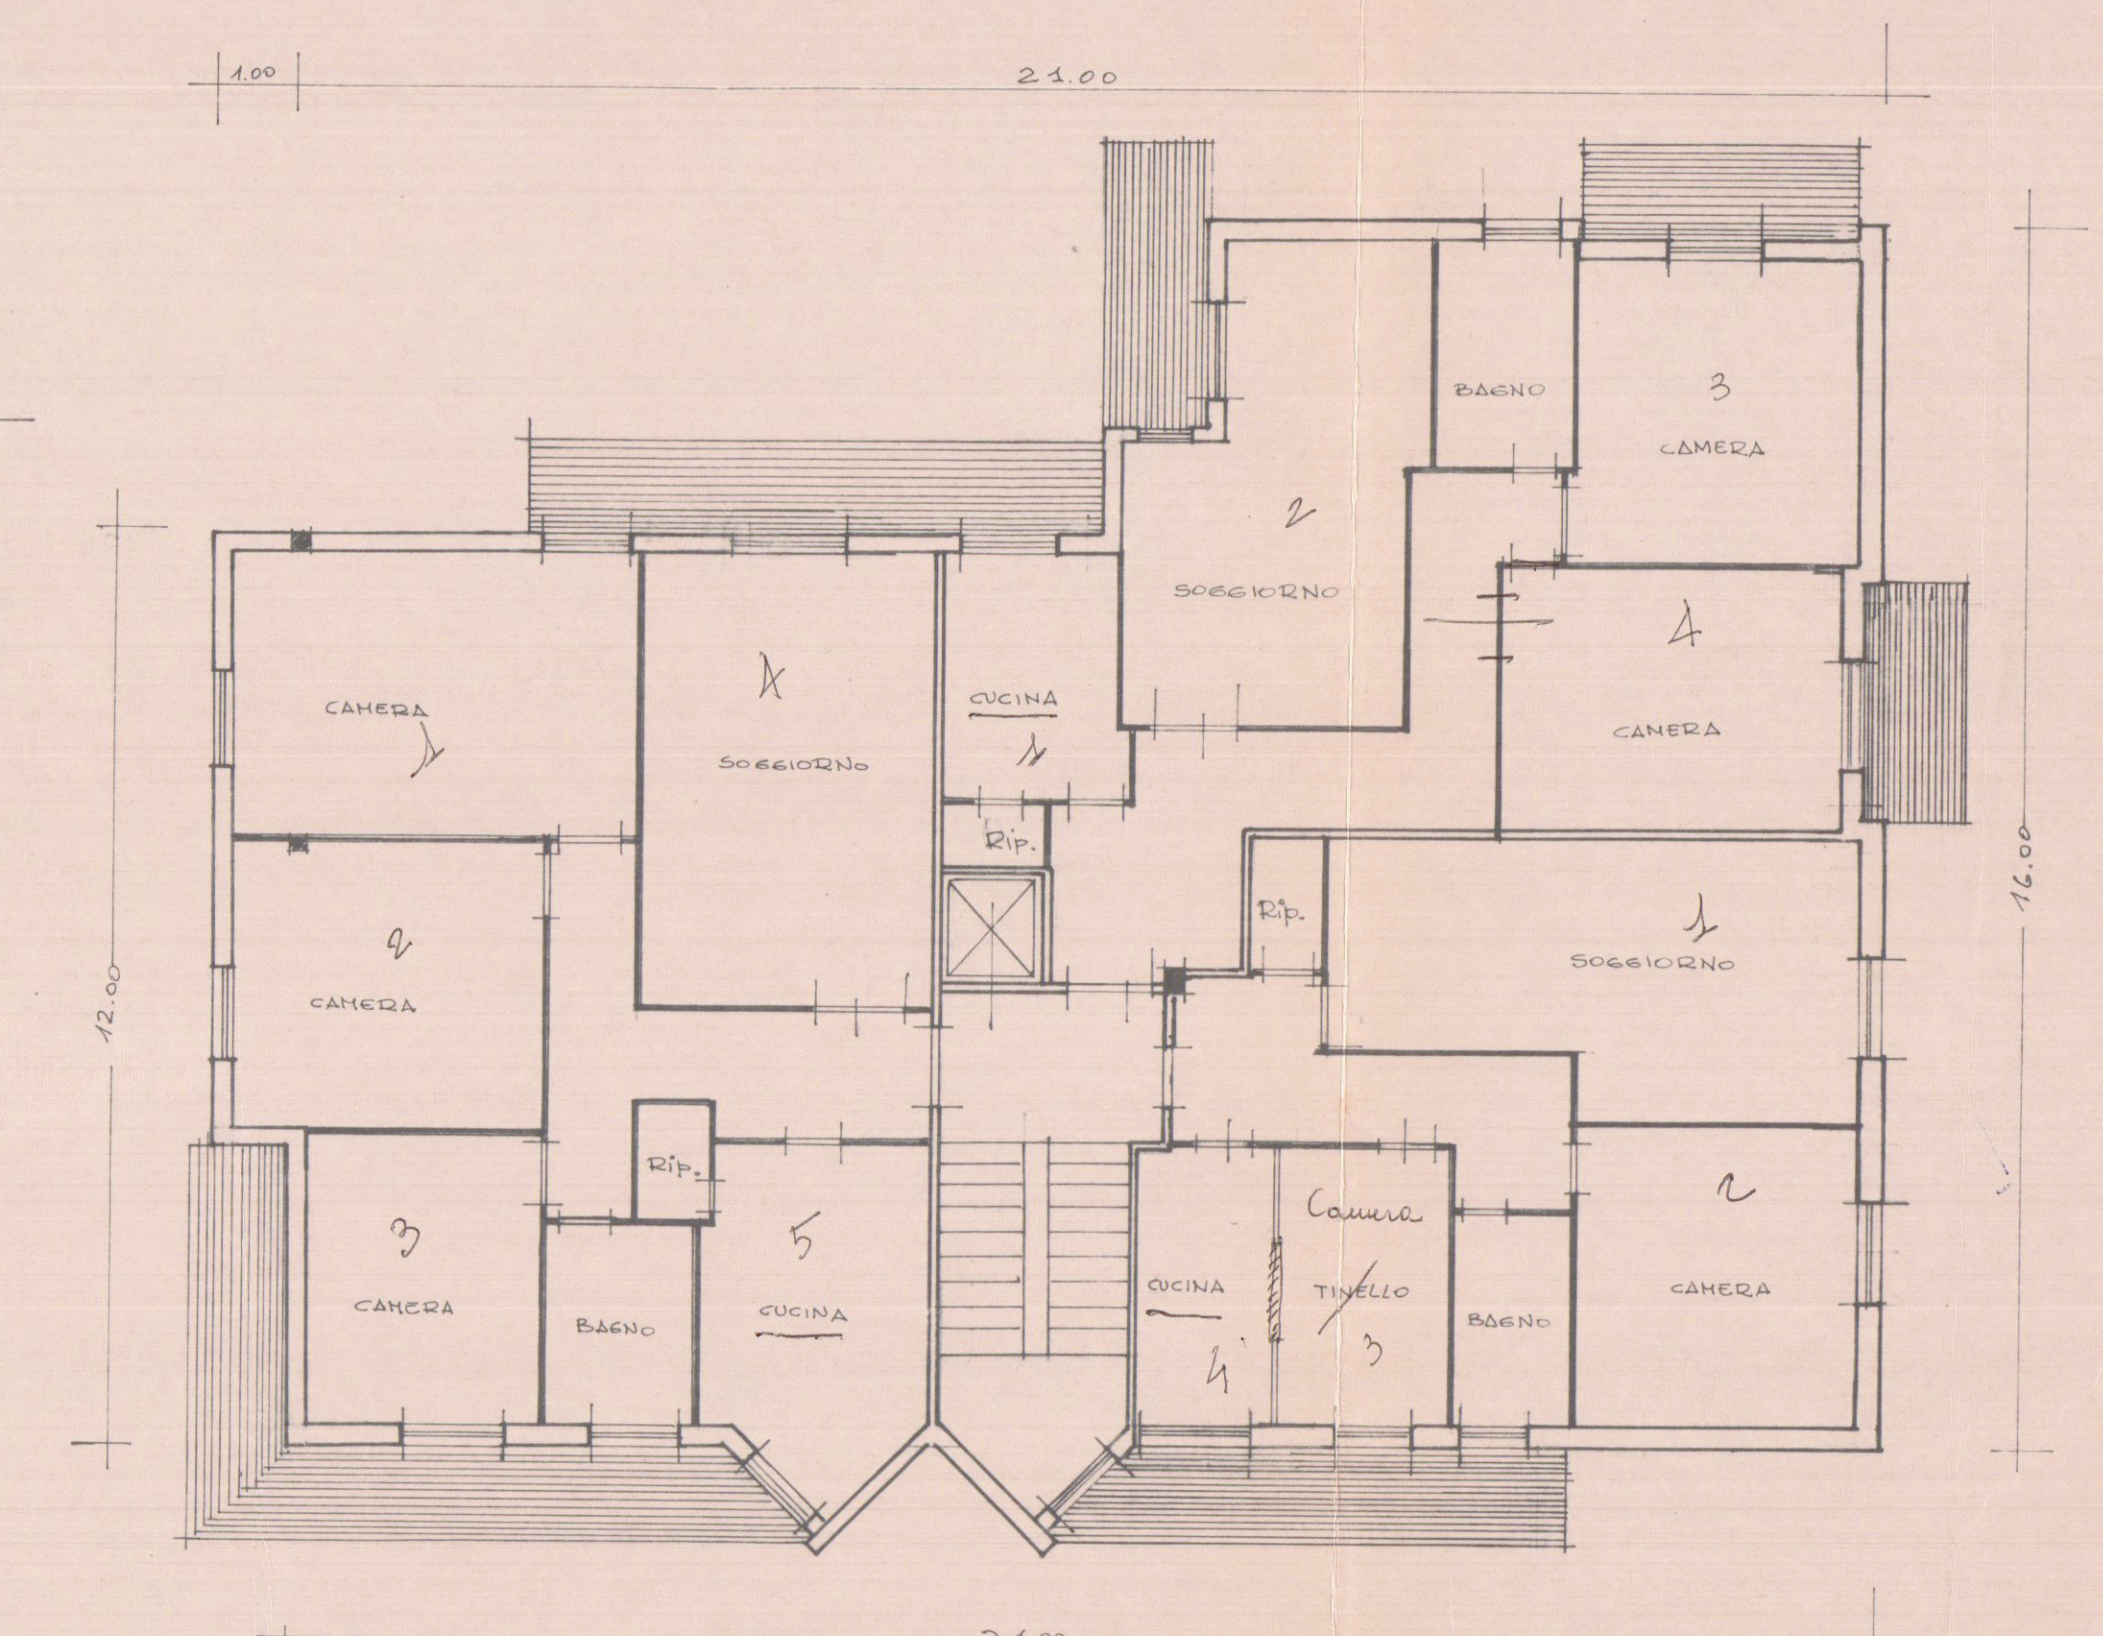

5+3
4+3
4+3
13-9
3
3 9-24-
8 6
47 33

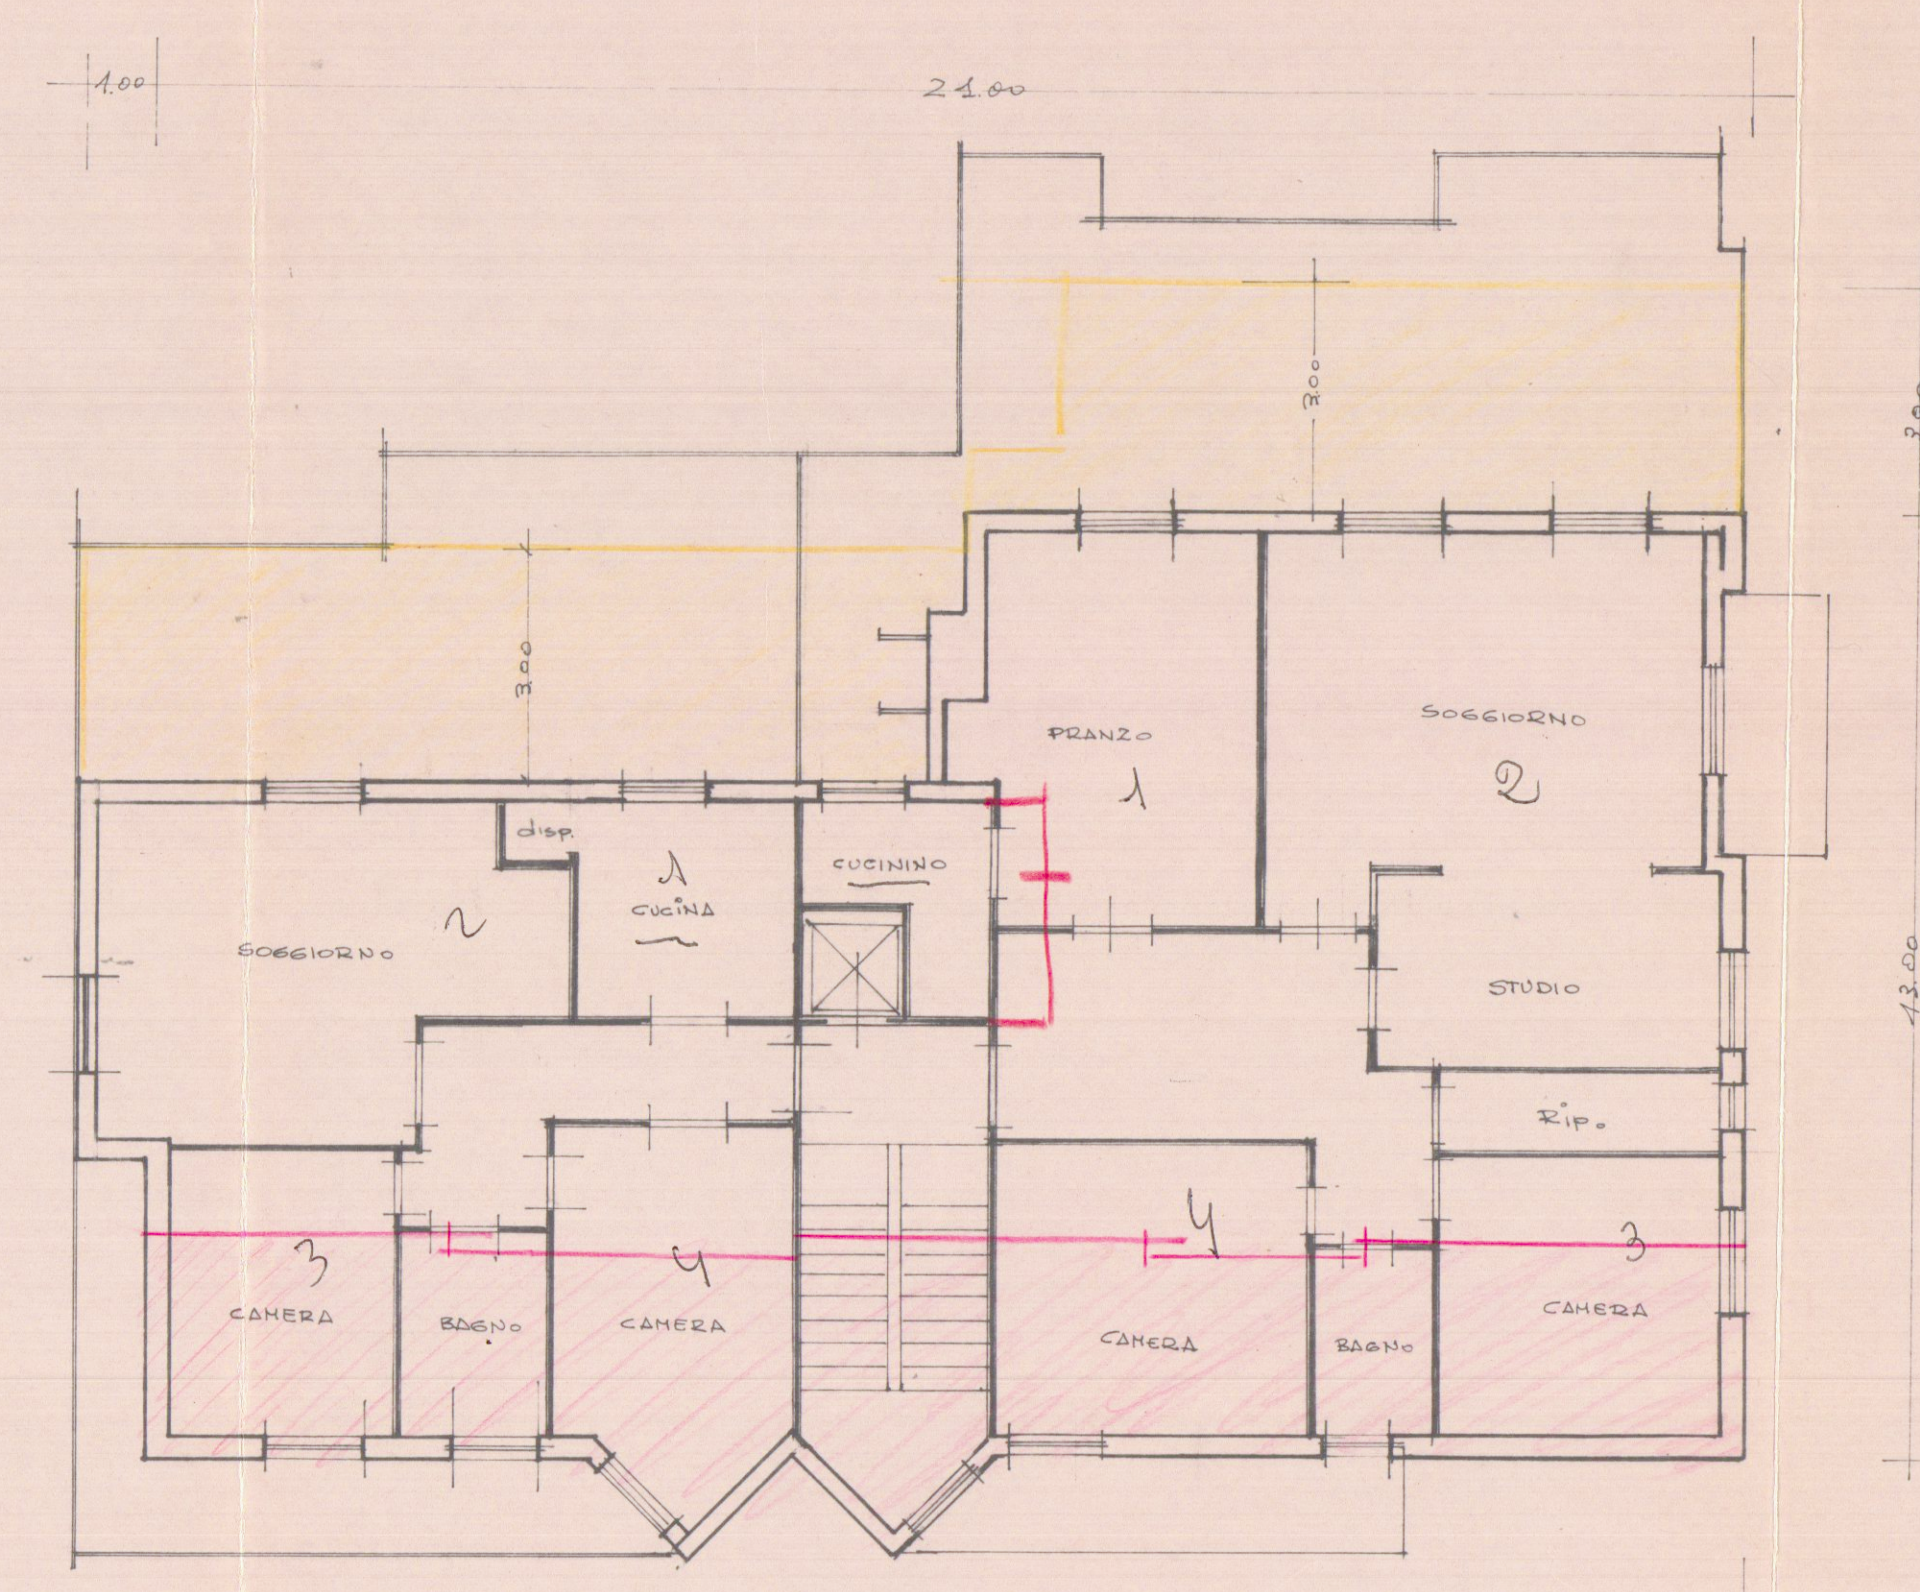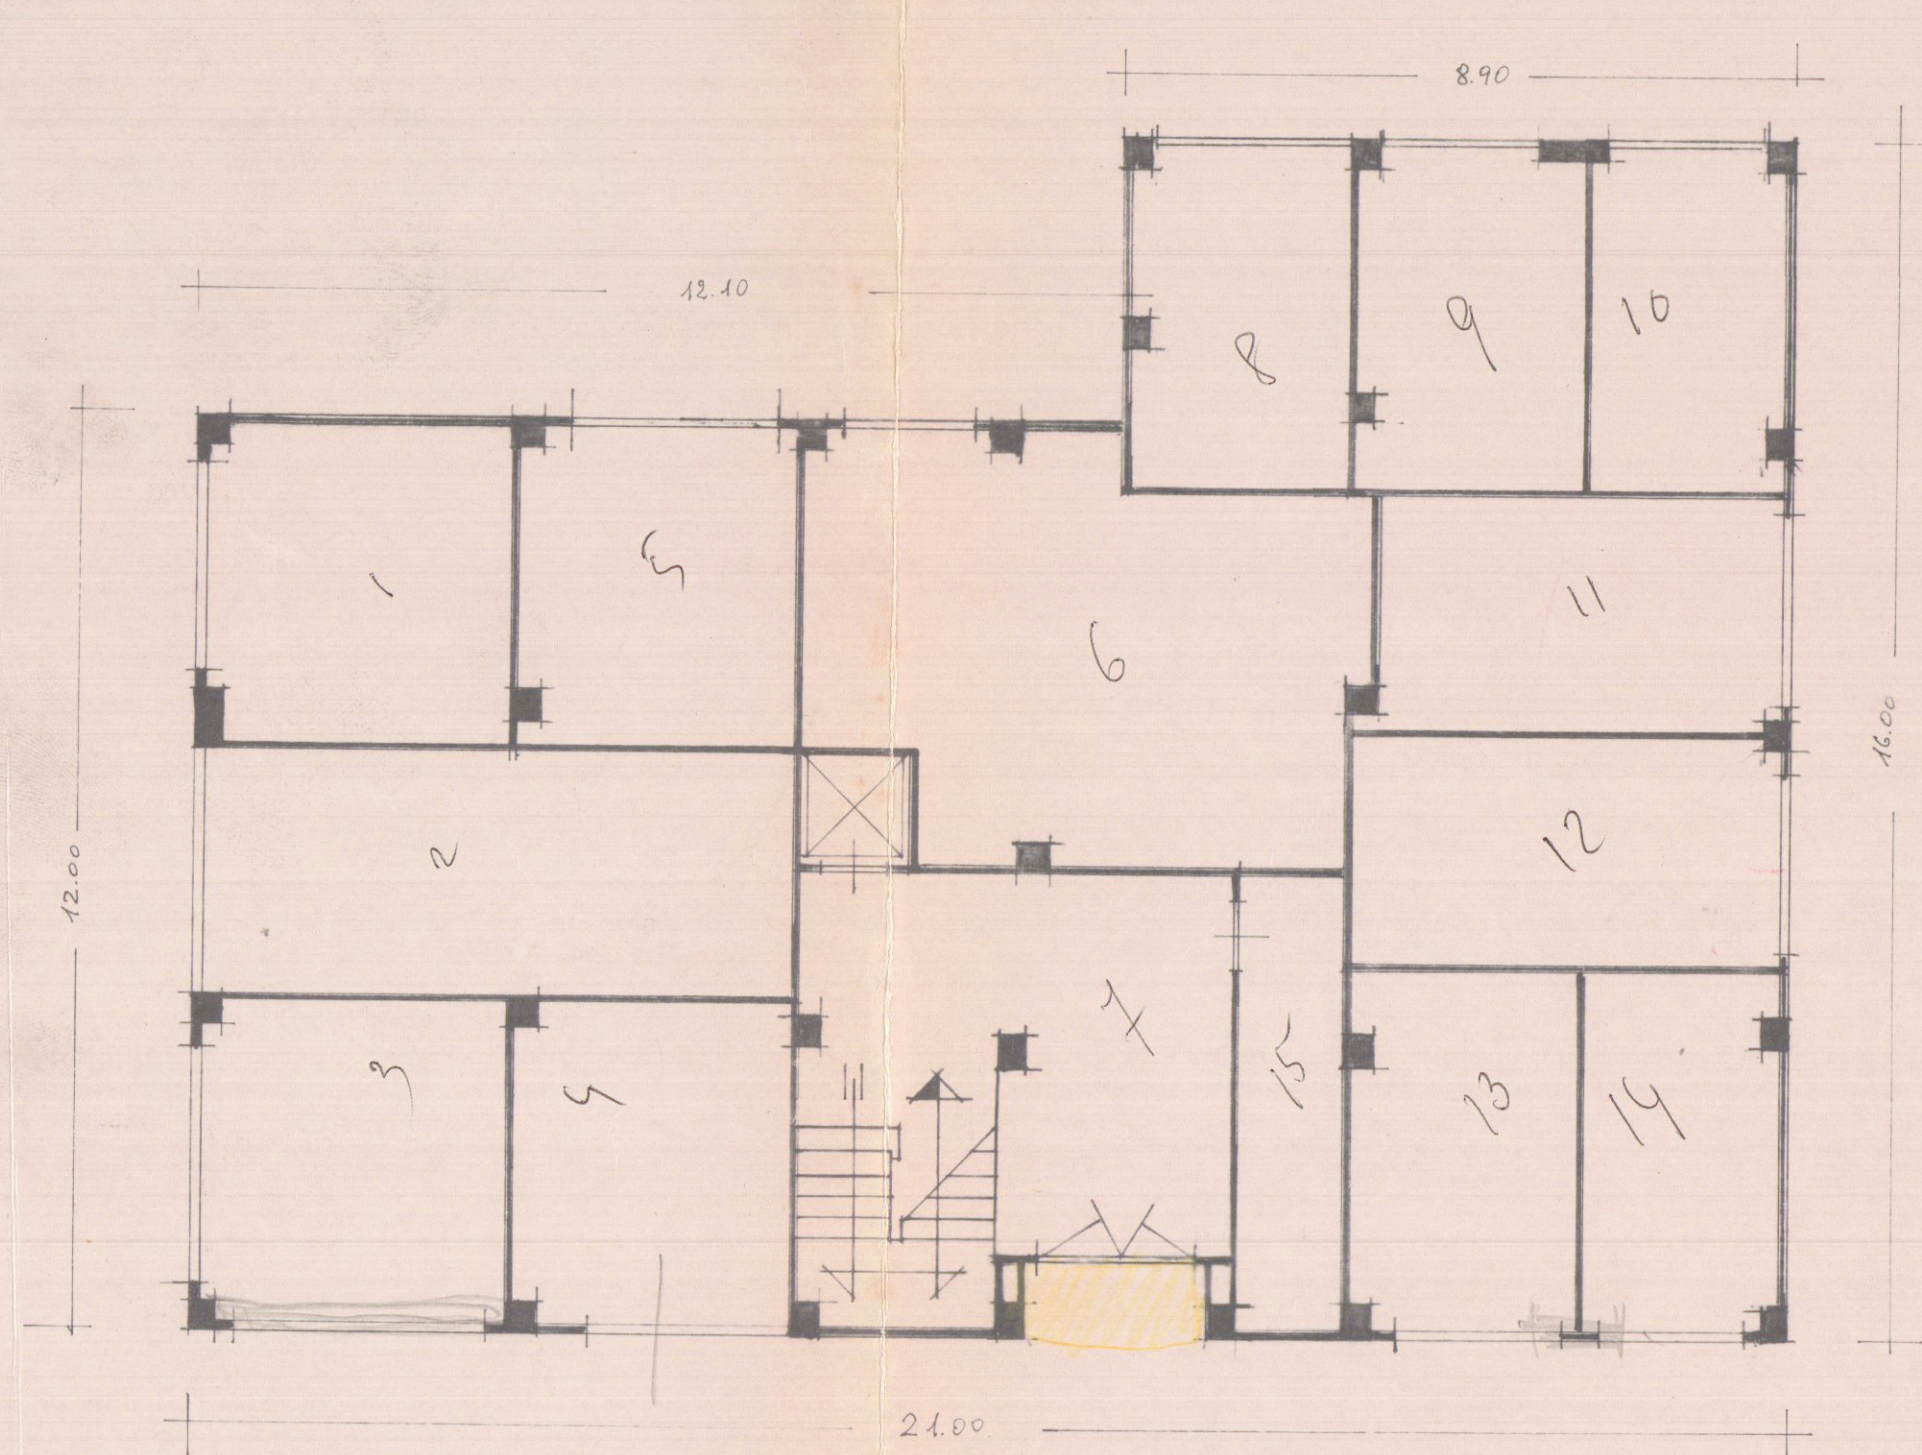

4+4
4+2