# COMUNE DI CARRARA

**APPALTO CONCORSO PER LA COSTRUZIONE DI UNA PALESTRA COPERTA NEL TERRENO DEL FABBRICATO EX GIL AD AVENZA.**

impresa: piazza verdi 23 - la spezia

**SOCIETA' EDILIZIA TIRRENA S.p.A.**

progetto:
dott. arch. giancarlo cacciatori
dott. arch. silvestro telara

Dott. Arch. Silvestro TELARA
Via del Canale 1/2/3/4

oggetto: **USCITE DI SICUREZZA**

varianti:

data:

scala: 1:100

pratica:

tav. n°: 13

APPROVATO
con atto n° 8 DIC 1980

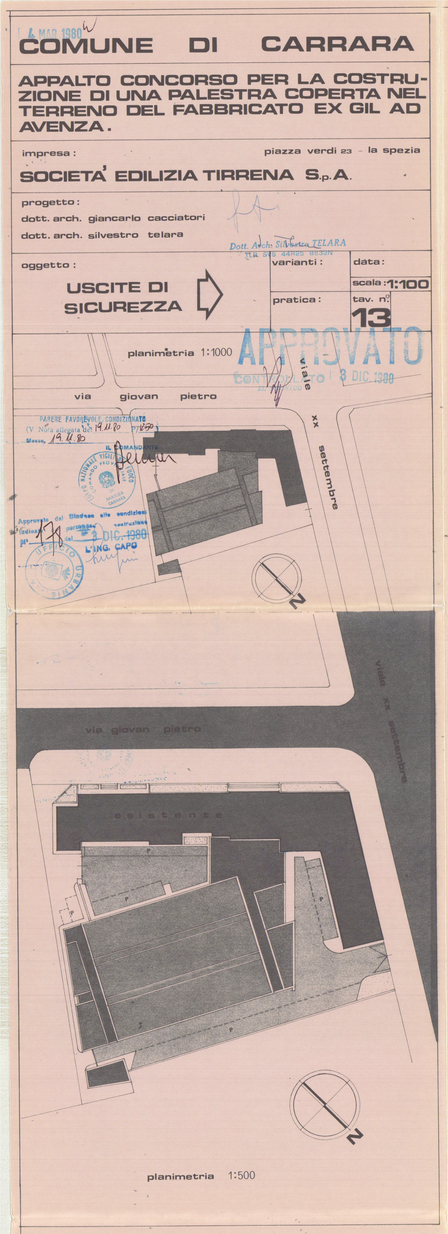


planimetria 1:500

## pianta piano terra