


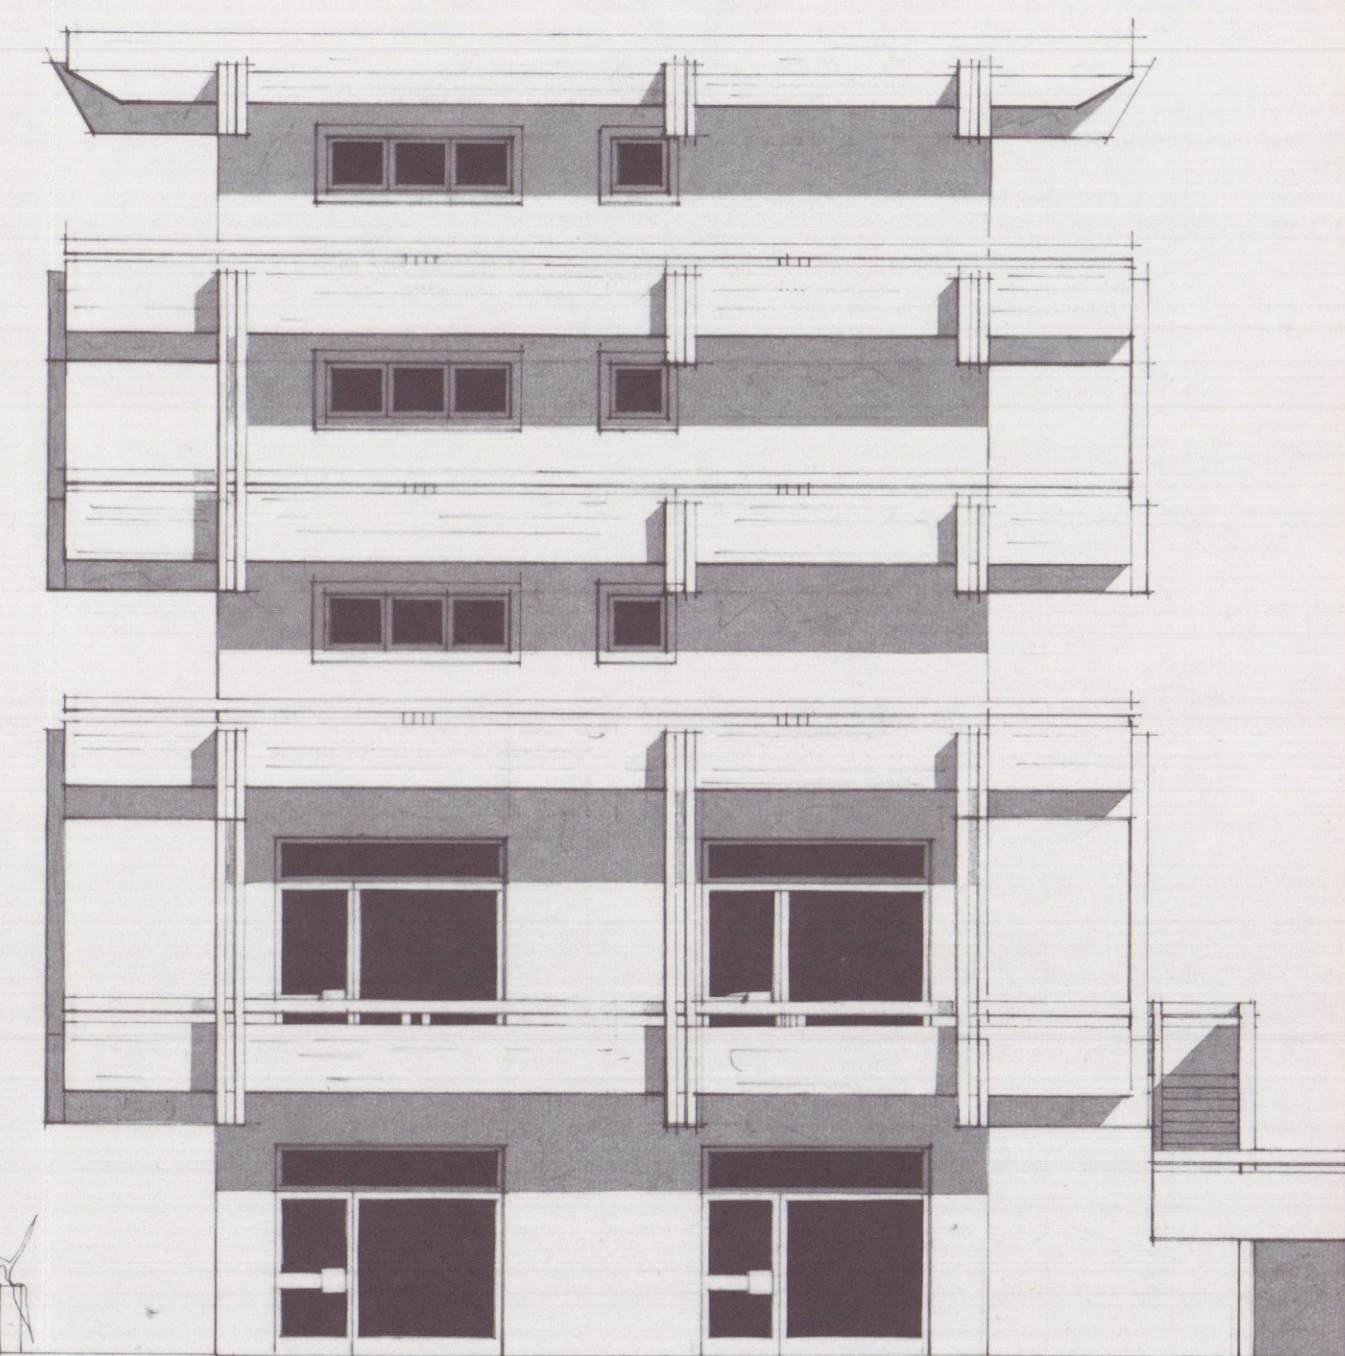


PROSPETTO NORD-EST



PROSPETTO NORD-OVEST



PROSPETTO SUD-OVEST

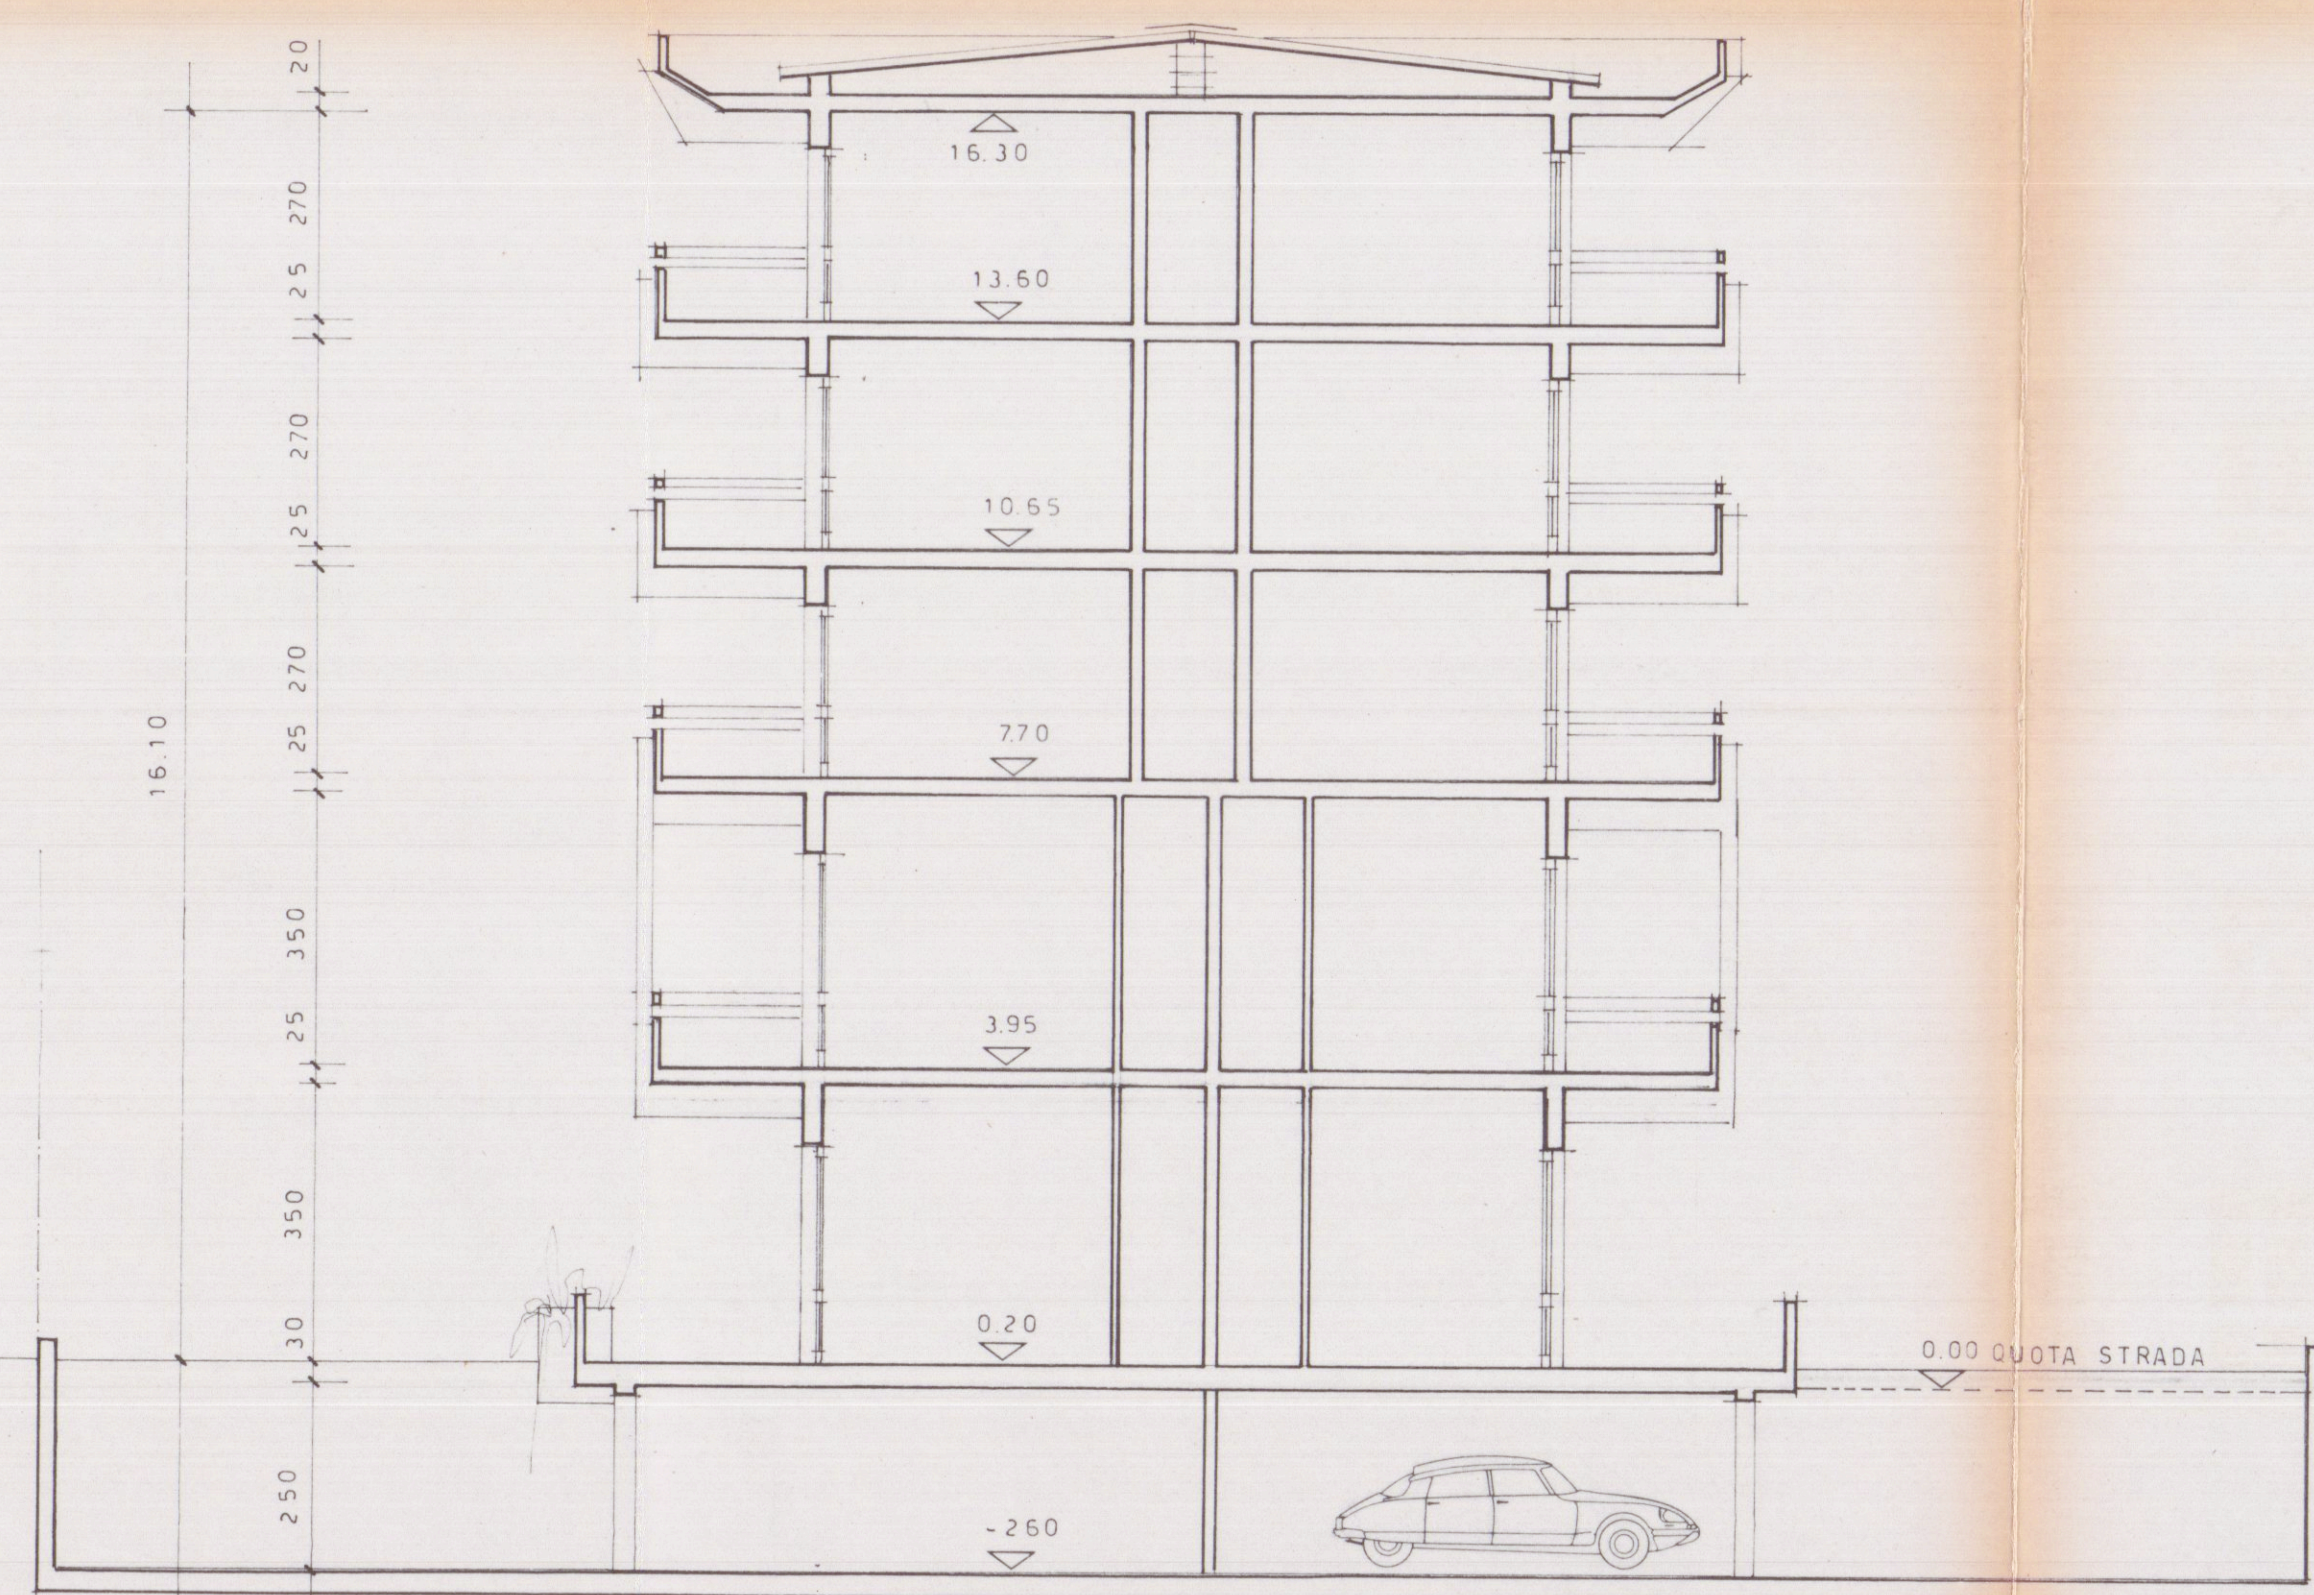

SEZIONE f-f



PROSPETTO SUD-EST

1 SOLUZIONE



17 MAR 1983

DOTT. ING. PIETRO ORSINI
VALE XX SETTEMBRE 133 - 54031 AVENZA CARRARA - TEL. 0585/61236

LAVORO	OGGETTO DISEGNO	COMMITTENTE
PROGETTO DI EDIFICIO AD USO NEGOZI ED UFFICI CONNESSI AD ATTIVITÀ PORTUALI MERANDI DI CASARARA VIA UGOLETTI 41/43	ARCHITETTONICI PER IL COMUNE - SEZIONE F-F E PROSPETTI	SIGG. PIERO PERONA E FAUSTO CAPELLO
DATA MARZO 1983	SCALA 1:100	NUMERO AR/48
FOLIO 3	REV.	DATA