

**Architetti Associati**

Arch. Roberto Martelli  
Arch. Gianluca Barbieri

54036 MARINA DI CARRARA (MS) Via Venezia 1 bis  
Tel e Fax. 0585 632667  
P.I. 00630610459  
e-mail: architeo@tin.it




**LOCALITÀ AVENZA-CARRARA, COMUNE DI CARRARA**  
Via Marina

**PROGETTO DI RISTRUTTURAZIONE DI FABBRICATO**  
DI CIVILE ABITAZIONE

**RICHIEDENTI**  
SIG. GIULIANA E LIDA BROTTINI

AZIENDA N. 1712-13  
VIA M. TOLK. 70-100 G.  
Al sen. 1712-13  
si esprime PARERE FAV.  
01/03/1999  
per l'approvazione del br  
progetto. *Reg. 10/10/99*

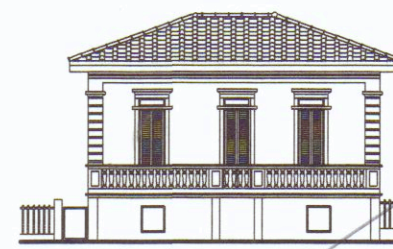


**DETTAGLIO**


STATO DI PROGETTO, PROSPETTO E SEZIONI

| REVISIONI E VARIANTI |          | DATI CATASTALI      | SCALA ELABORATI | TAV.     |
|----------------------|----------|---------------------|-----------------|----------|
| DATA                 | 28-01-99 | Fg. 90              |                 | <b>4</b> |
| DATA                 |          | Mapp.li 172-138-139 | 1:100           |          |
| DATA                 |          | Sub. -              |                 |          |
| DATA                 |          |                     |                 |          |


Elaborazione Grafica realizzata con Autocad 1.1.95 - Serial n. 610-00059529  
Elaborati non riproducibili senza autorizzazione

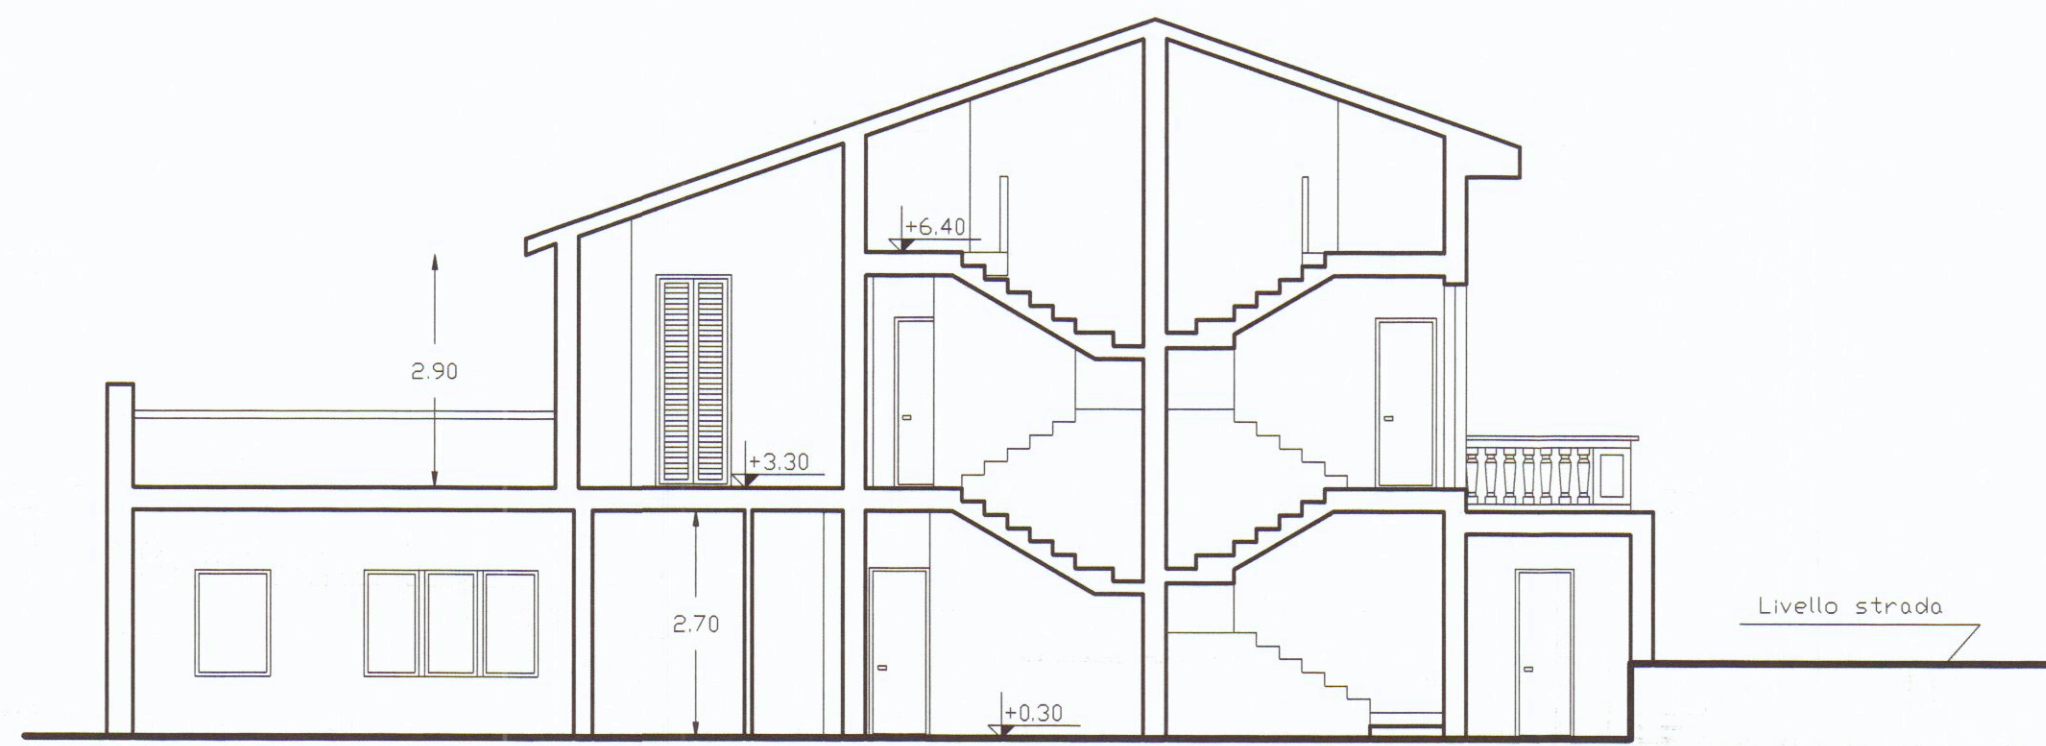


SEZIONE A-A DI PROGETTO

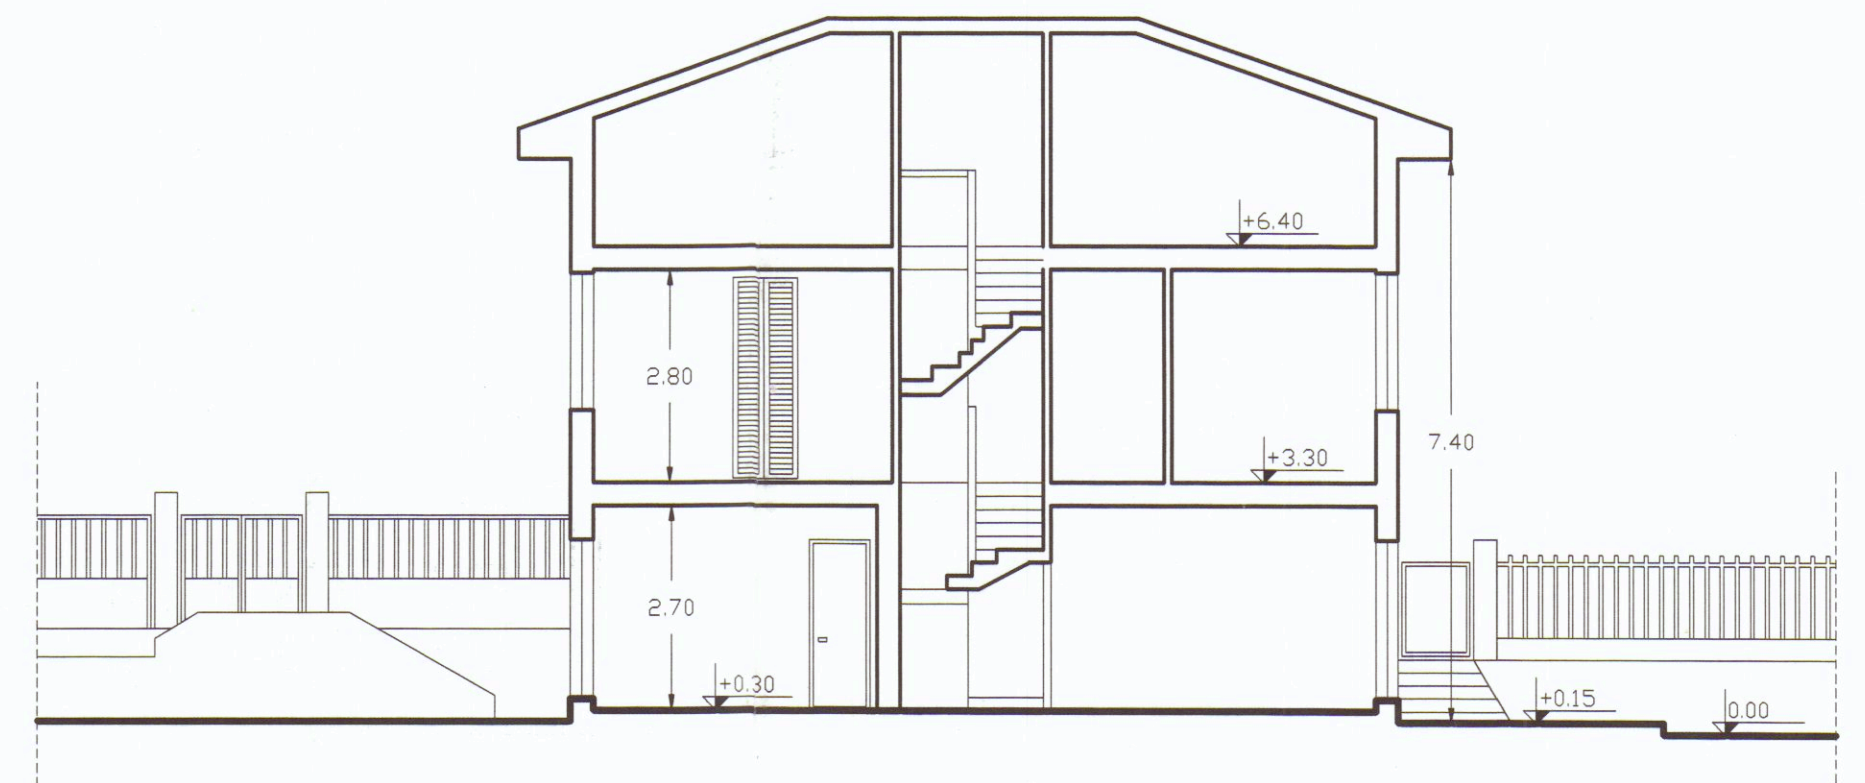

SEZIONE B-B DI PROGETTO

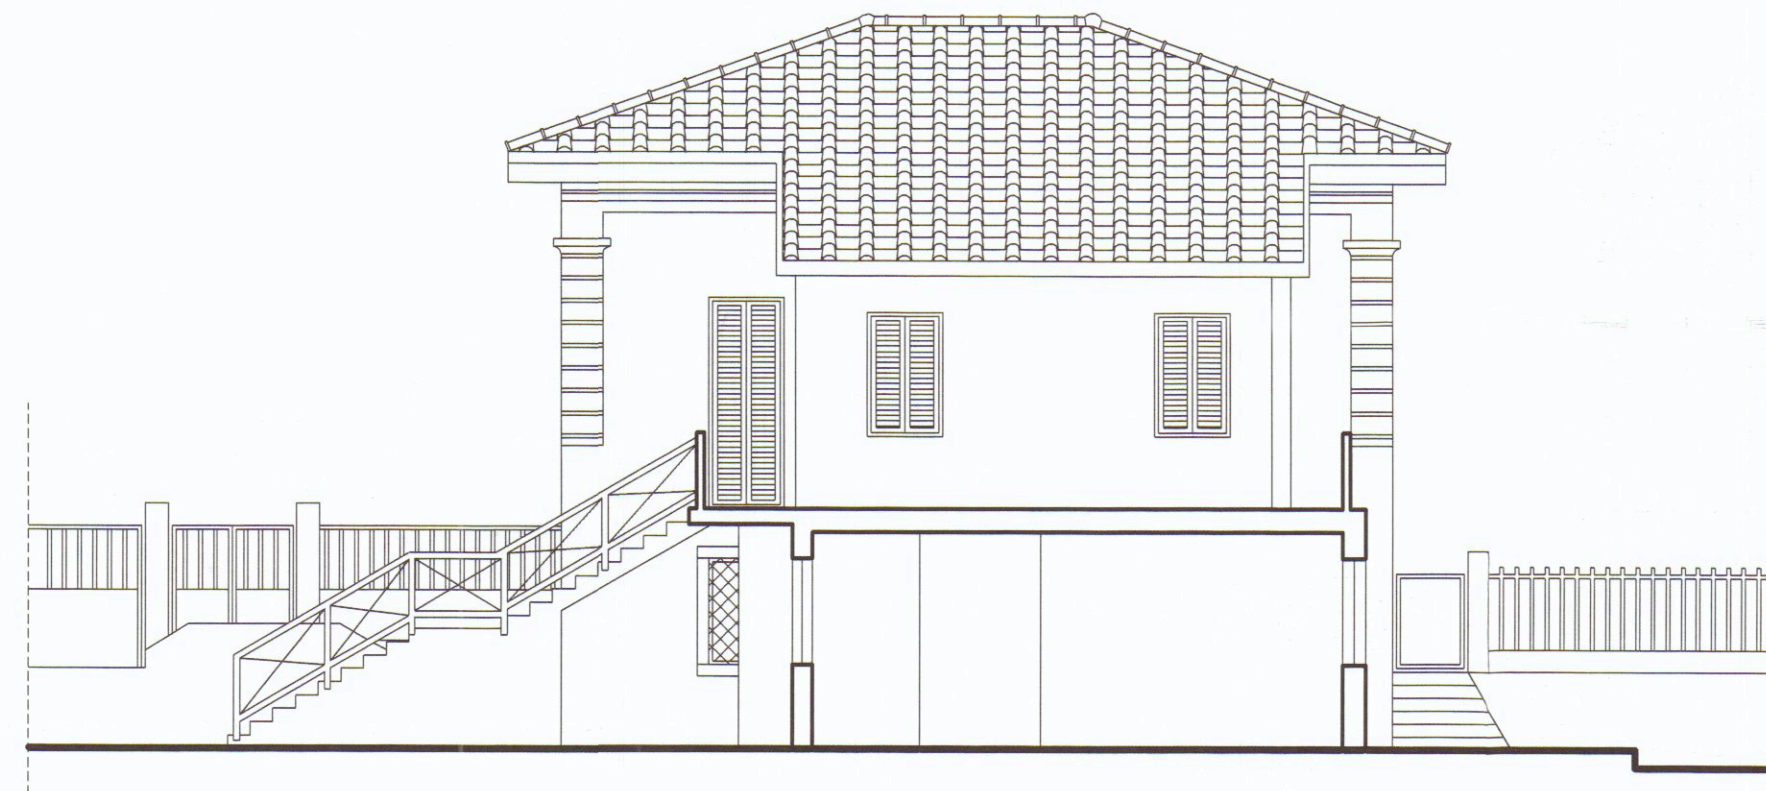


PROSPETTO SUD DI PROGETTO

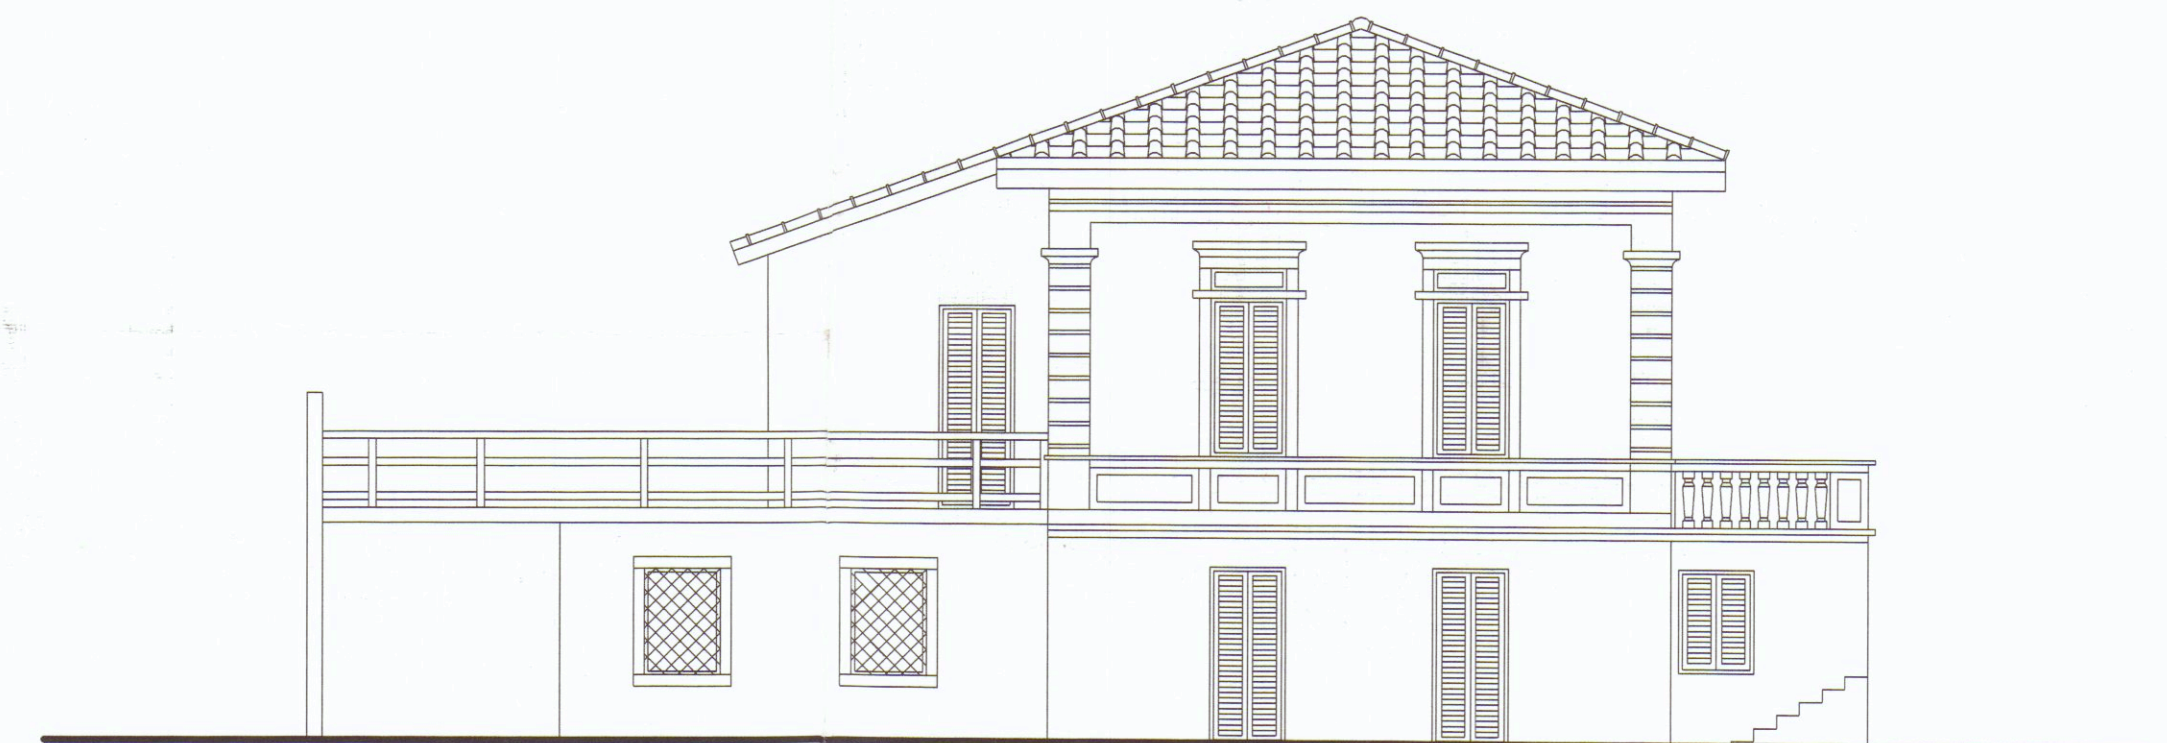

PROSPETTO OVEST DI PROGETTO



PROSPETTO NORD DI PROGETTO

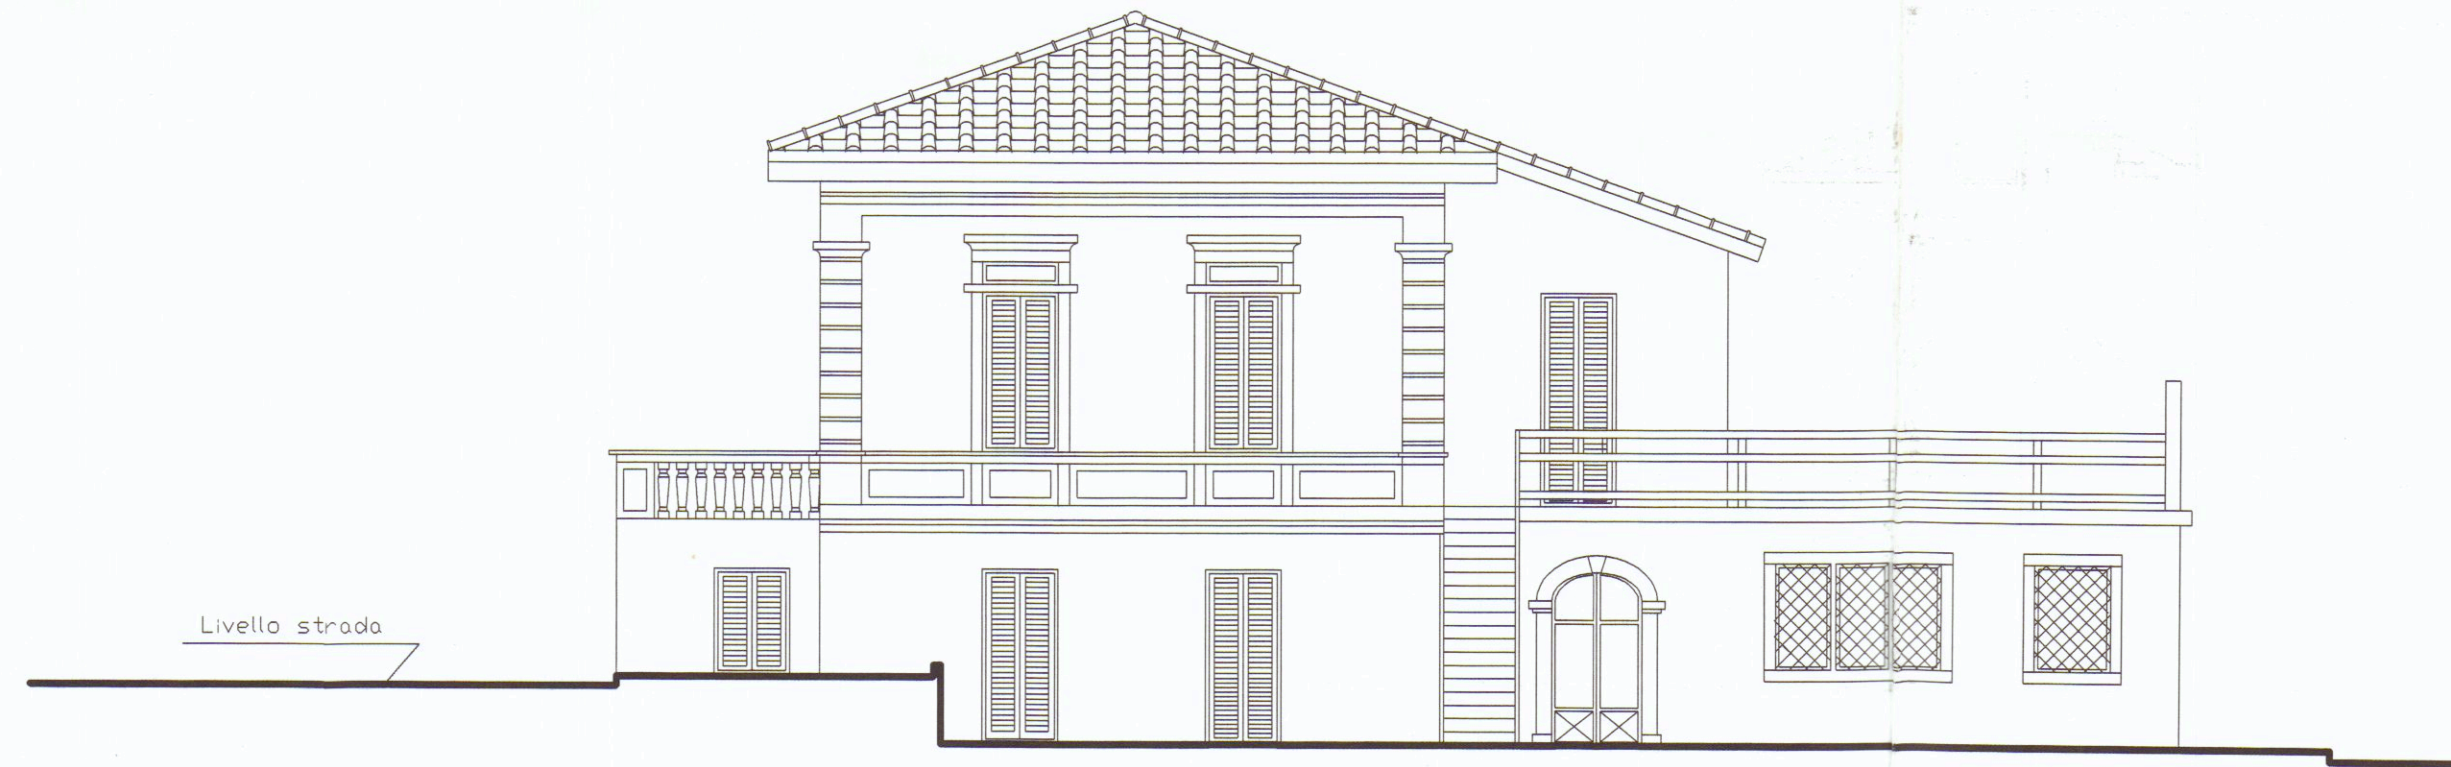

PROSPETTO EST DI PROGETTO