4 MAR 1990

COMUNE DI CARRARA

APPALTO CONCORSO PER LA COSTRUZIONE DI UNA PALESTRA COPERTA NEL TERRENO DEL FABBRICATO EX GIL AD AVENZA.

impresa: piazza verdi 23 - la spezia

SOCIETA' EDILIZIA TIRRENA S.p.A.

progetto:
dott. arch. giancarlo cacciatori
dott. arch. silvestro telara

Dott. Arch. Silvestro TELARA
TLR SVS 55a30N

oggetto: **PERCORSI**

varianti:

data:

scala: 1:100

pratica:

tav. n° 7

APPROVATO
IL TECNICO
3 DIC. 1990

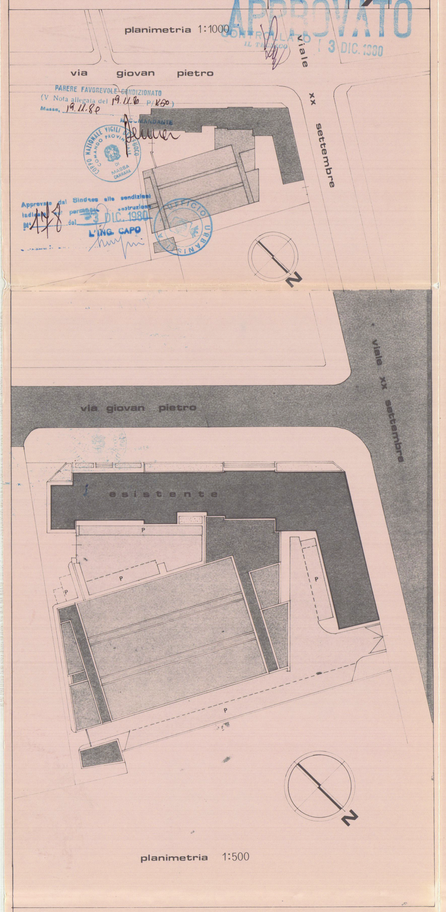

pianta piano terra