


PROGETTO di un fabbricato di civile
abitazione da edificarsi in via del tiro a volo
MARINA DI CARRARA

PROPRIETÀ: MENICCI TORELLO




30
APPROVATO


CONTROLLATO
IL TECNICO

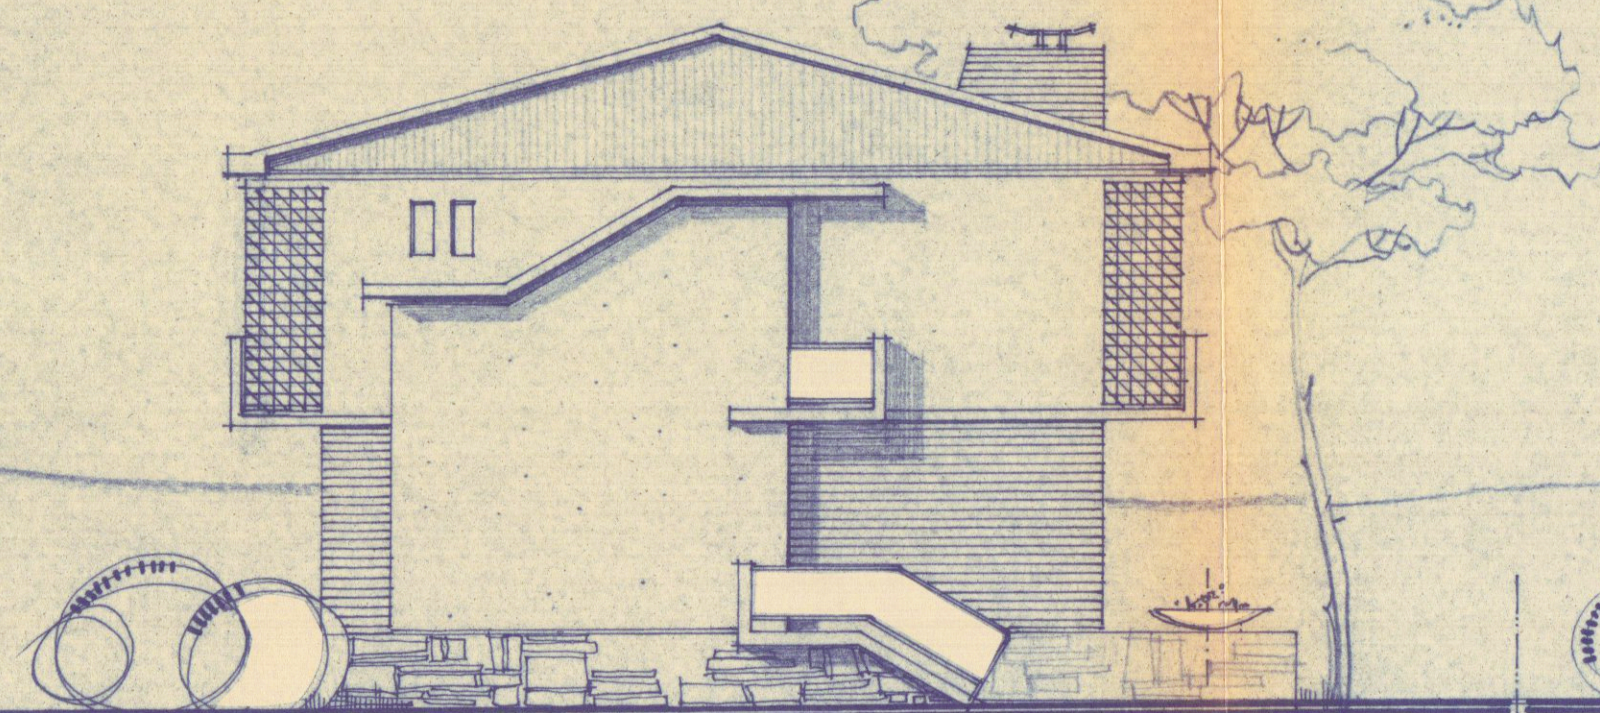


PRO/DETTO EST

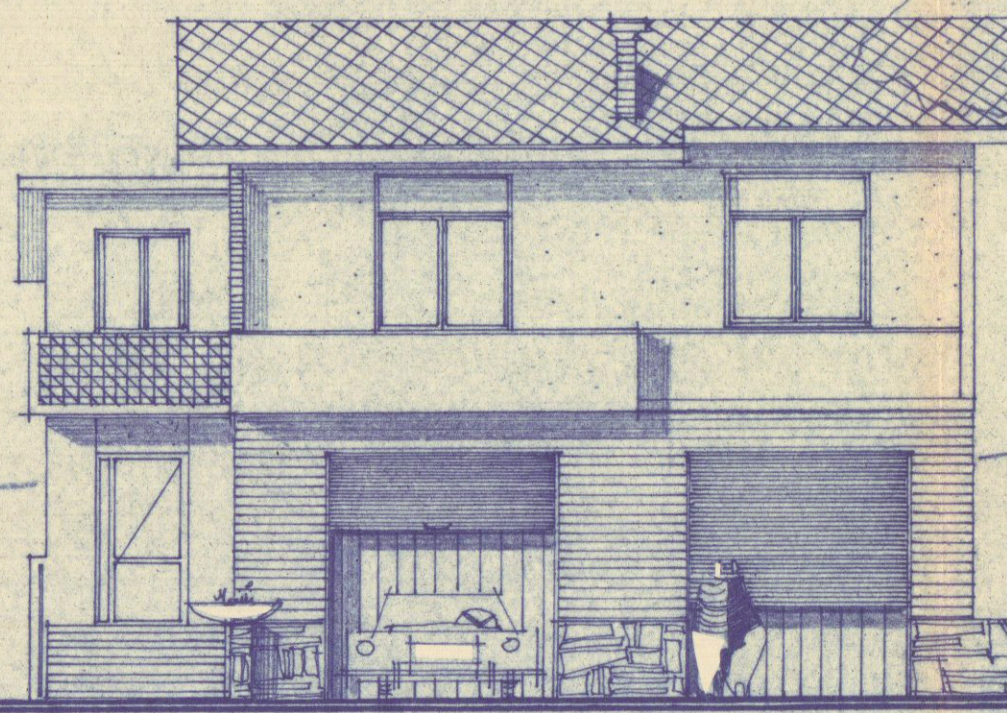

PRO/DETTO NORD

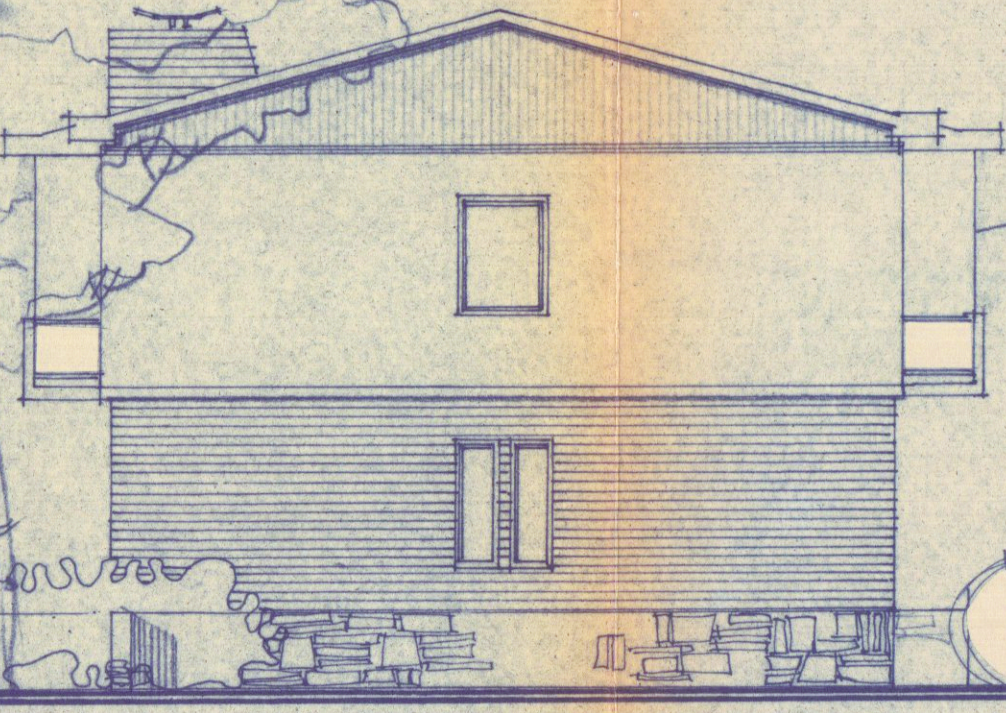

PRO/DETTO OVE/T

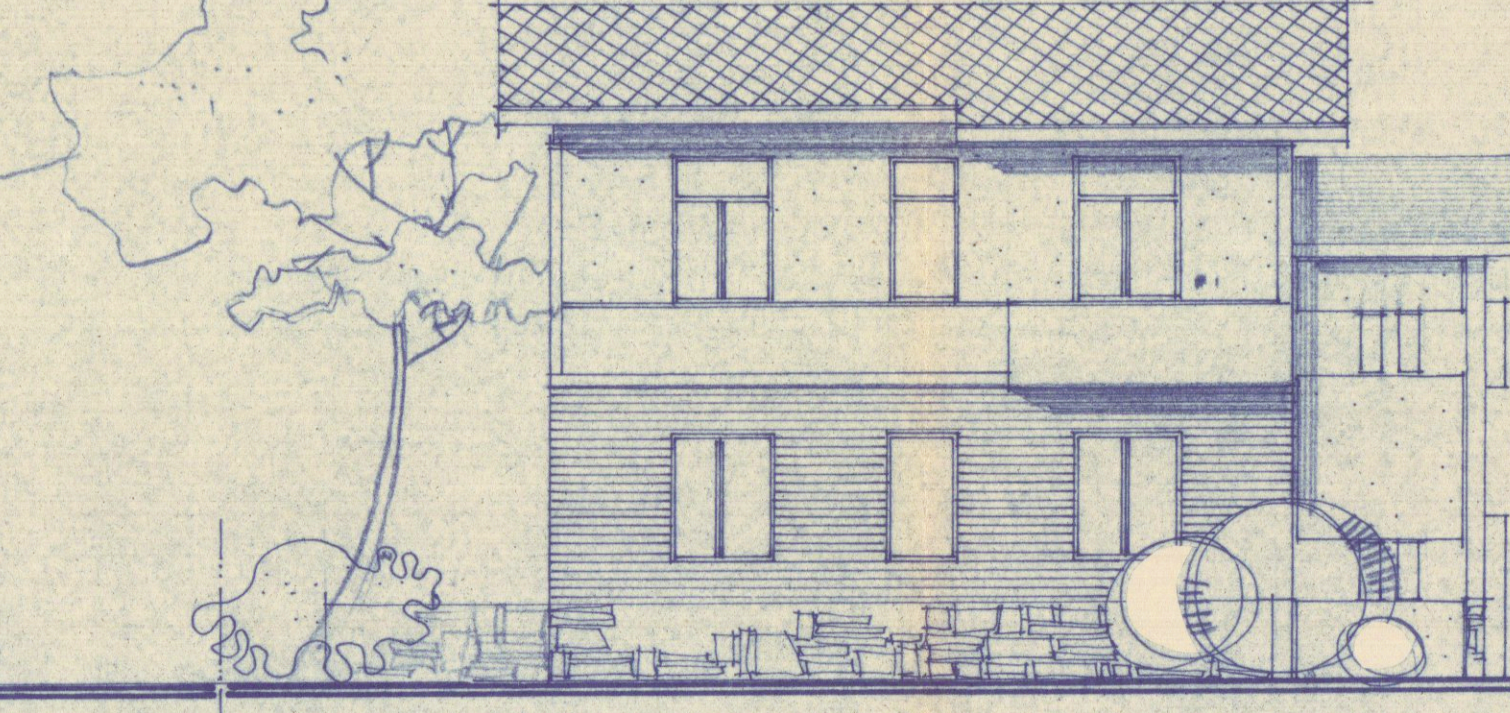

PRO/DETTO /UD

scala 1:100

Approvato dal Sindaco alle condizioni
indicate nel permesso di costruzione
N° 227 del 17-5-1966
ING. CAPO

VISTO come da
lettera N° 7671
del 15 GIU 1966

IL SOPRINTENDENTE

