


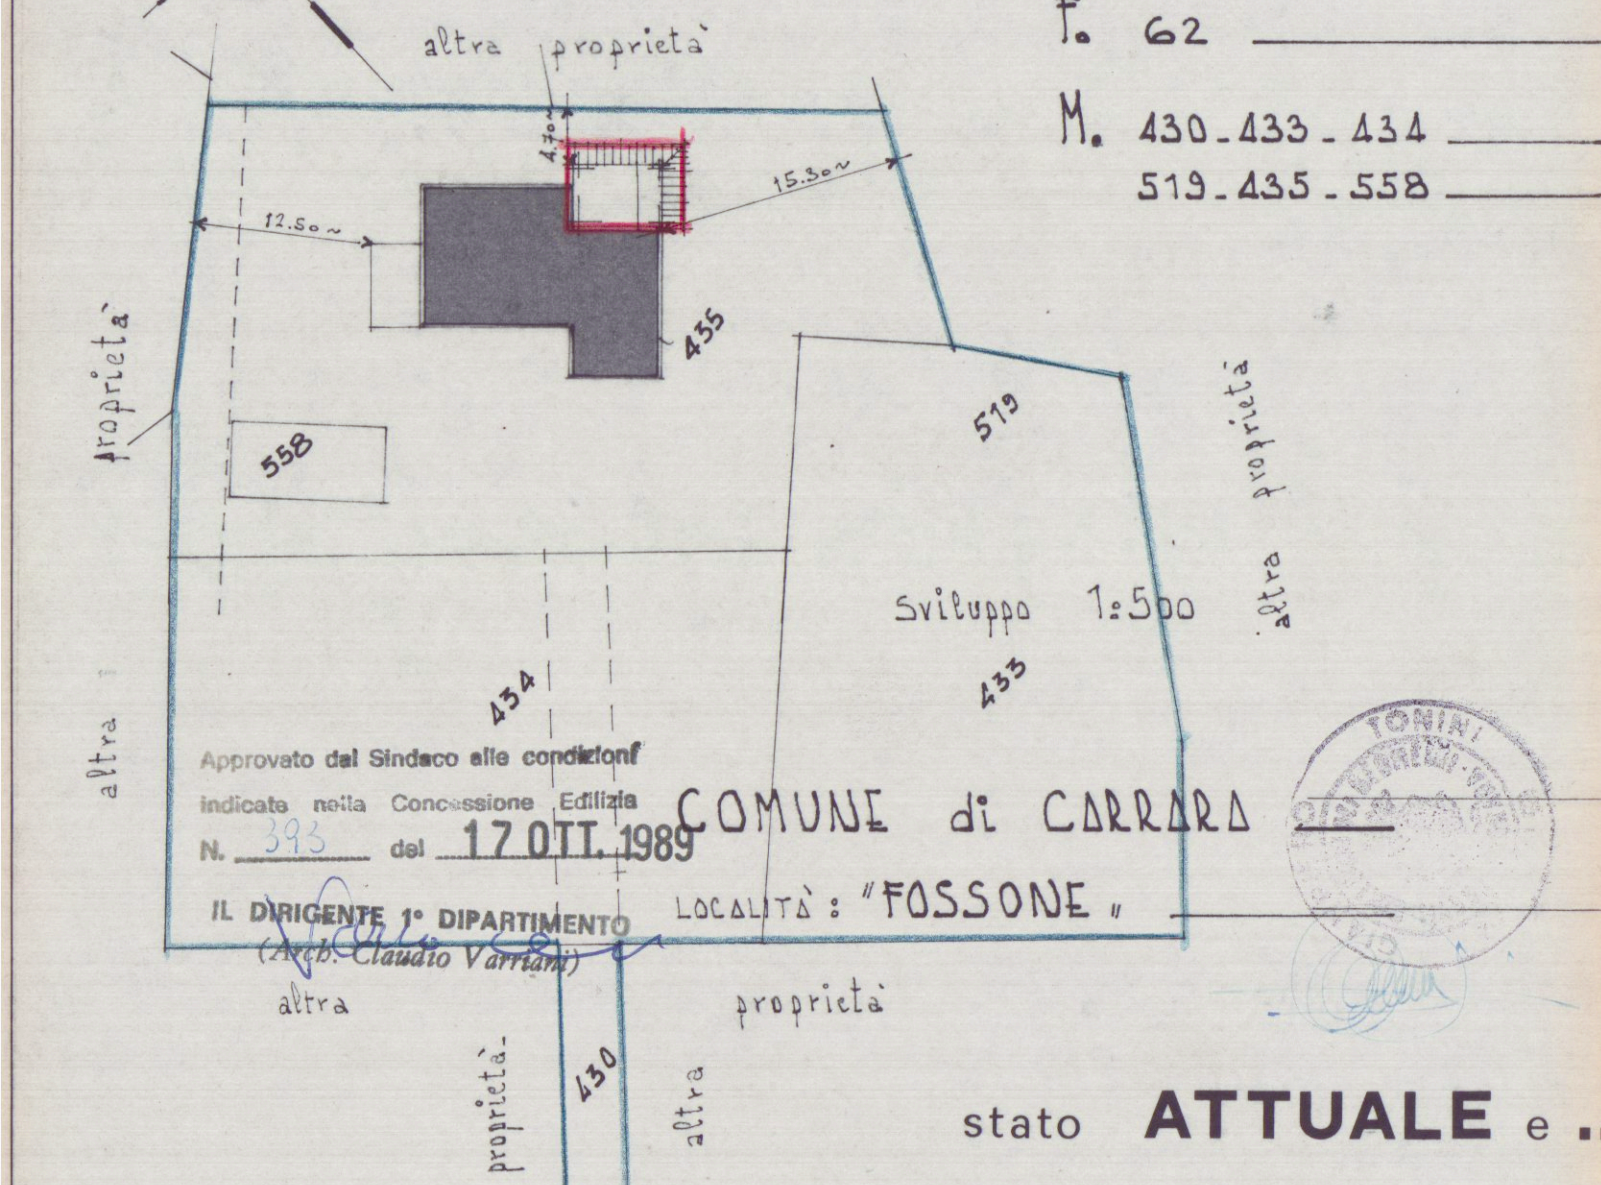


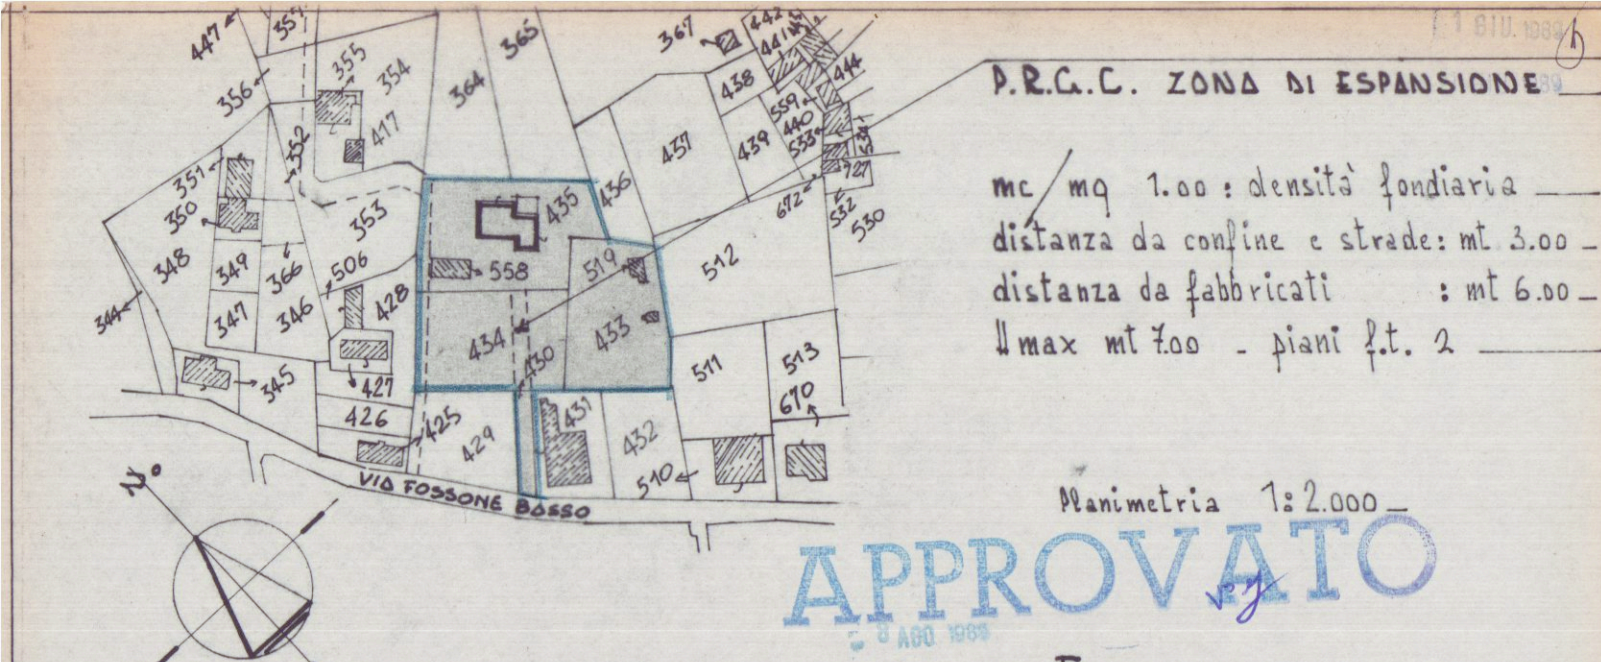


STUDIO TECNICO PROFESSIONALE GEOMETRI F. NARDINI - GP. TONINI				Progettista	
PROPRIETARIO: NENCIONI TIRMINO e ORSI GABRIELLA				Direttore lavori	
LAVORO: AMPLIAMENTO e MODIFICHE INTERNE				Proprietario	
TAVOLA: PLANIMETRICHE - PIANTE - PROSPETTI				Tav. N°	Scheda
Data	Scala	n° d'ordine	Riferim.	1	

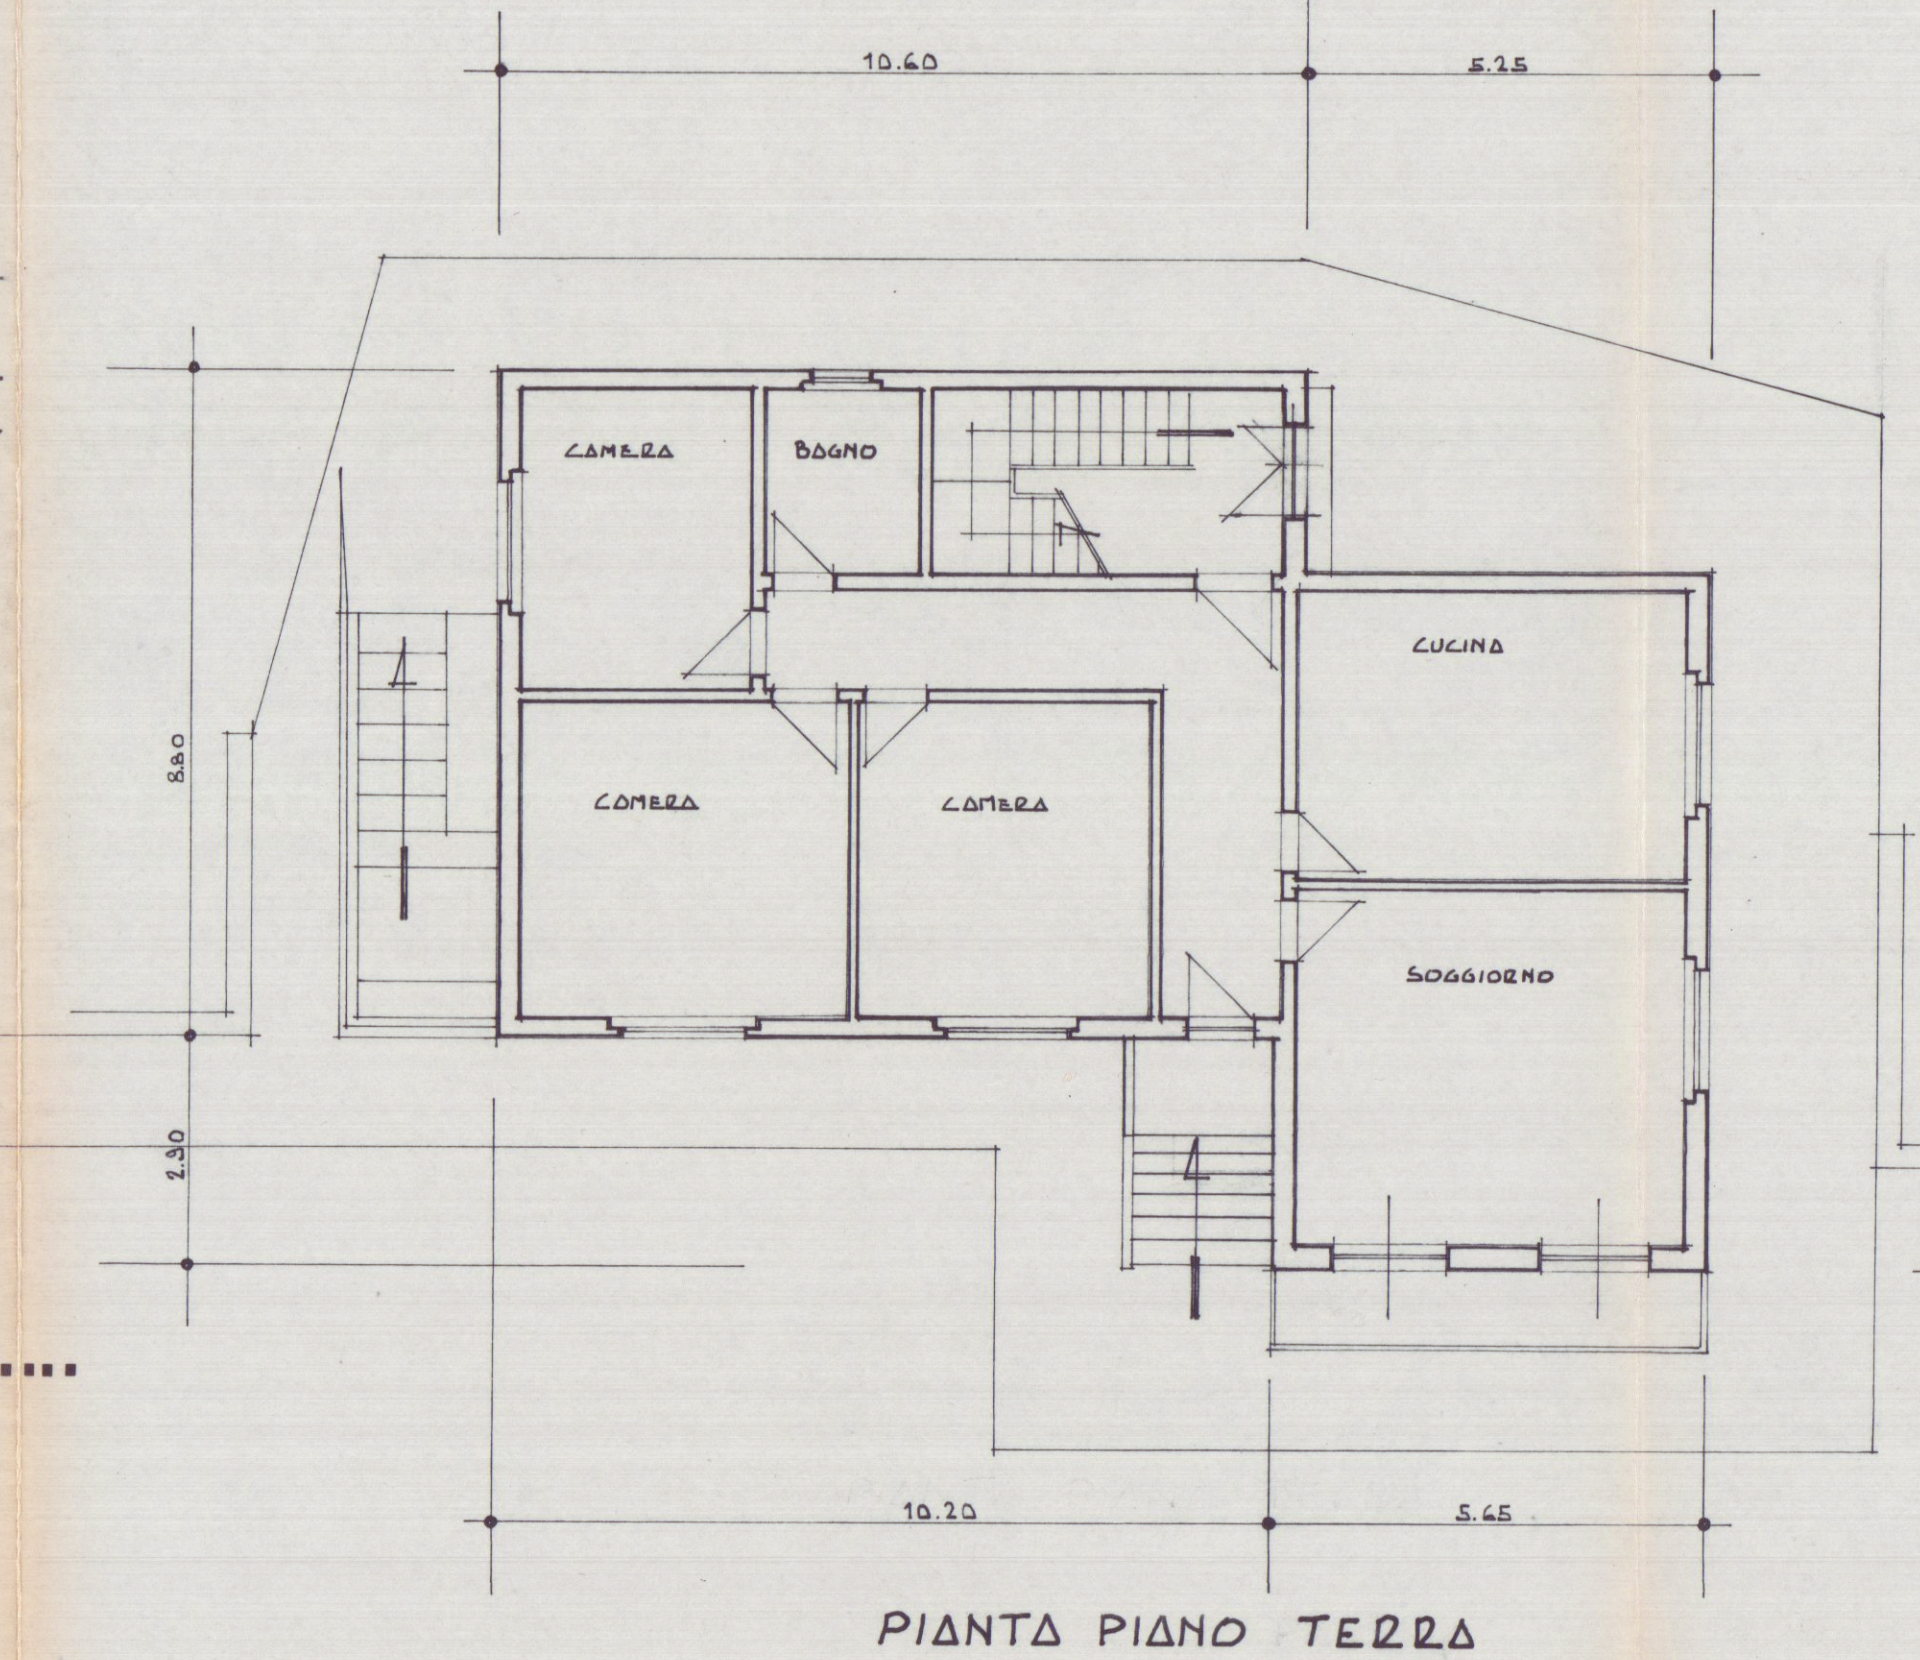

PIANTA PIANO TERRA

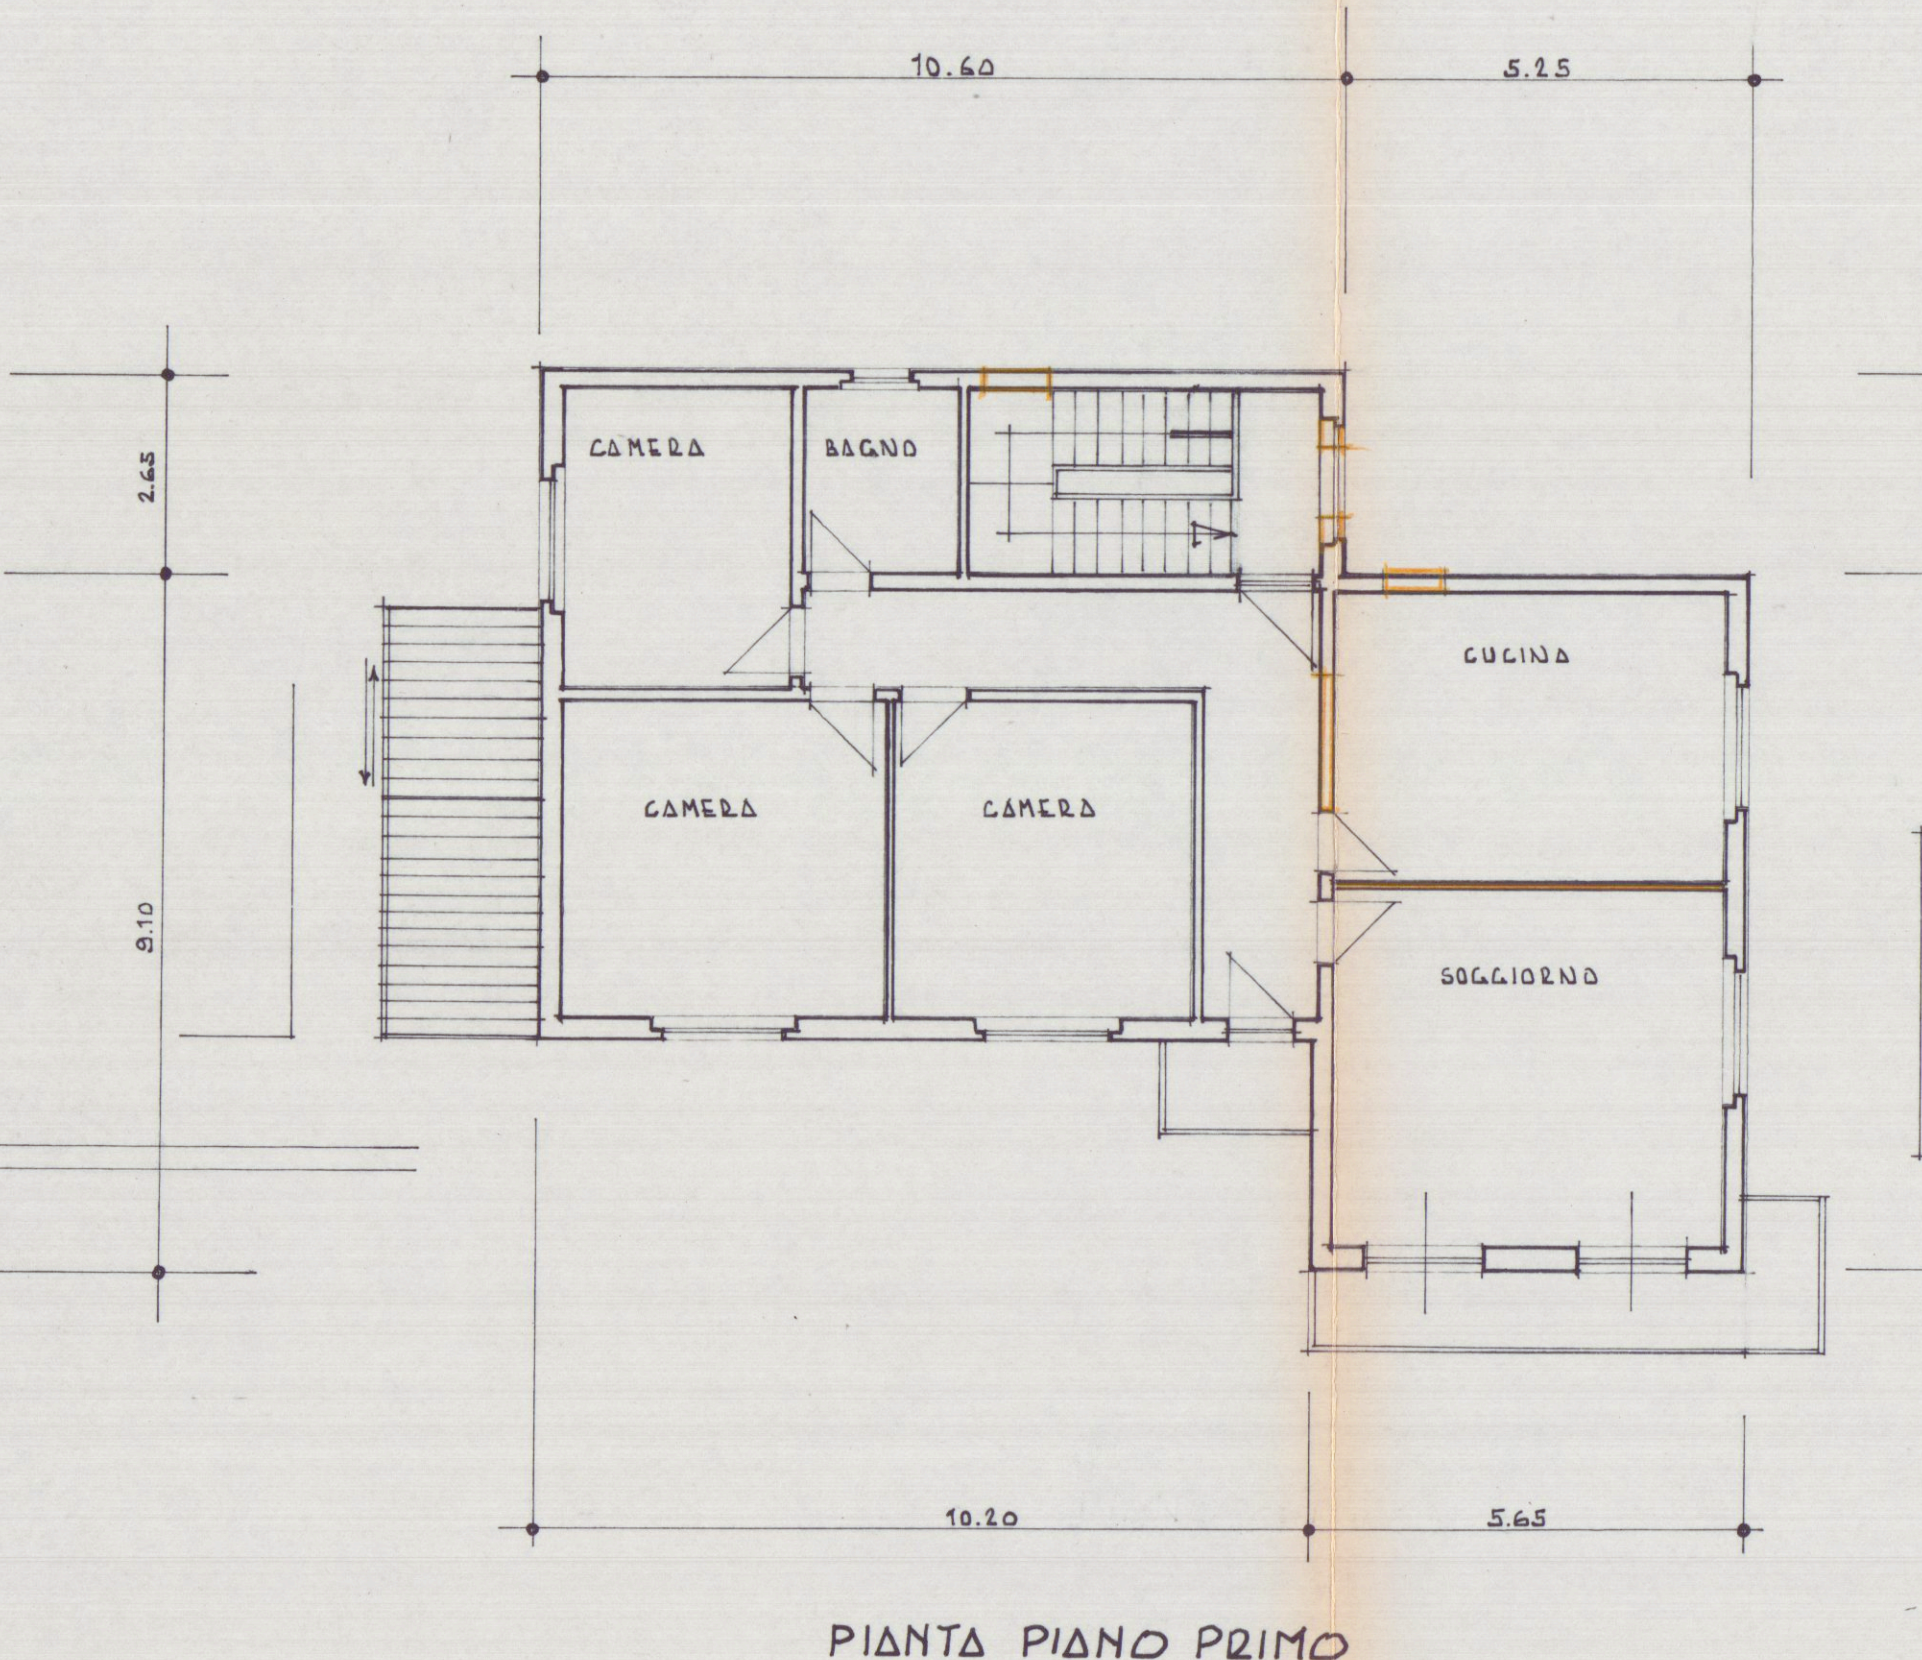

PIANTA PIANO PRIMO

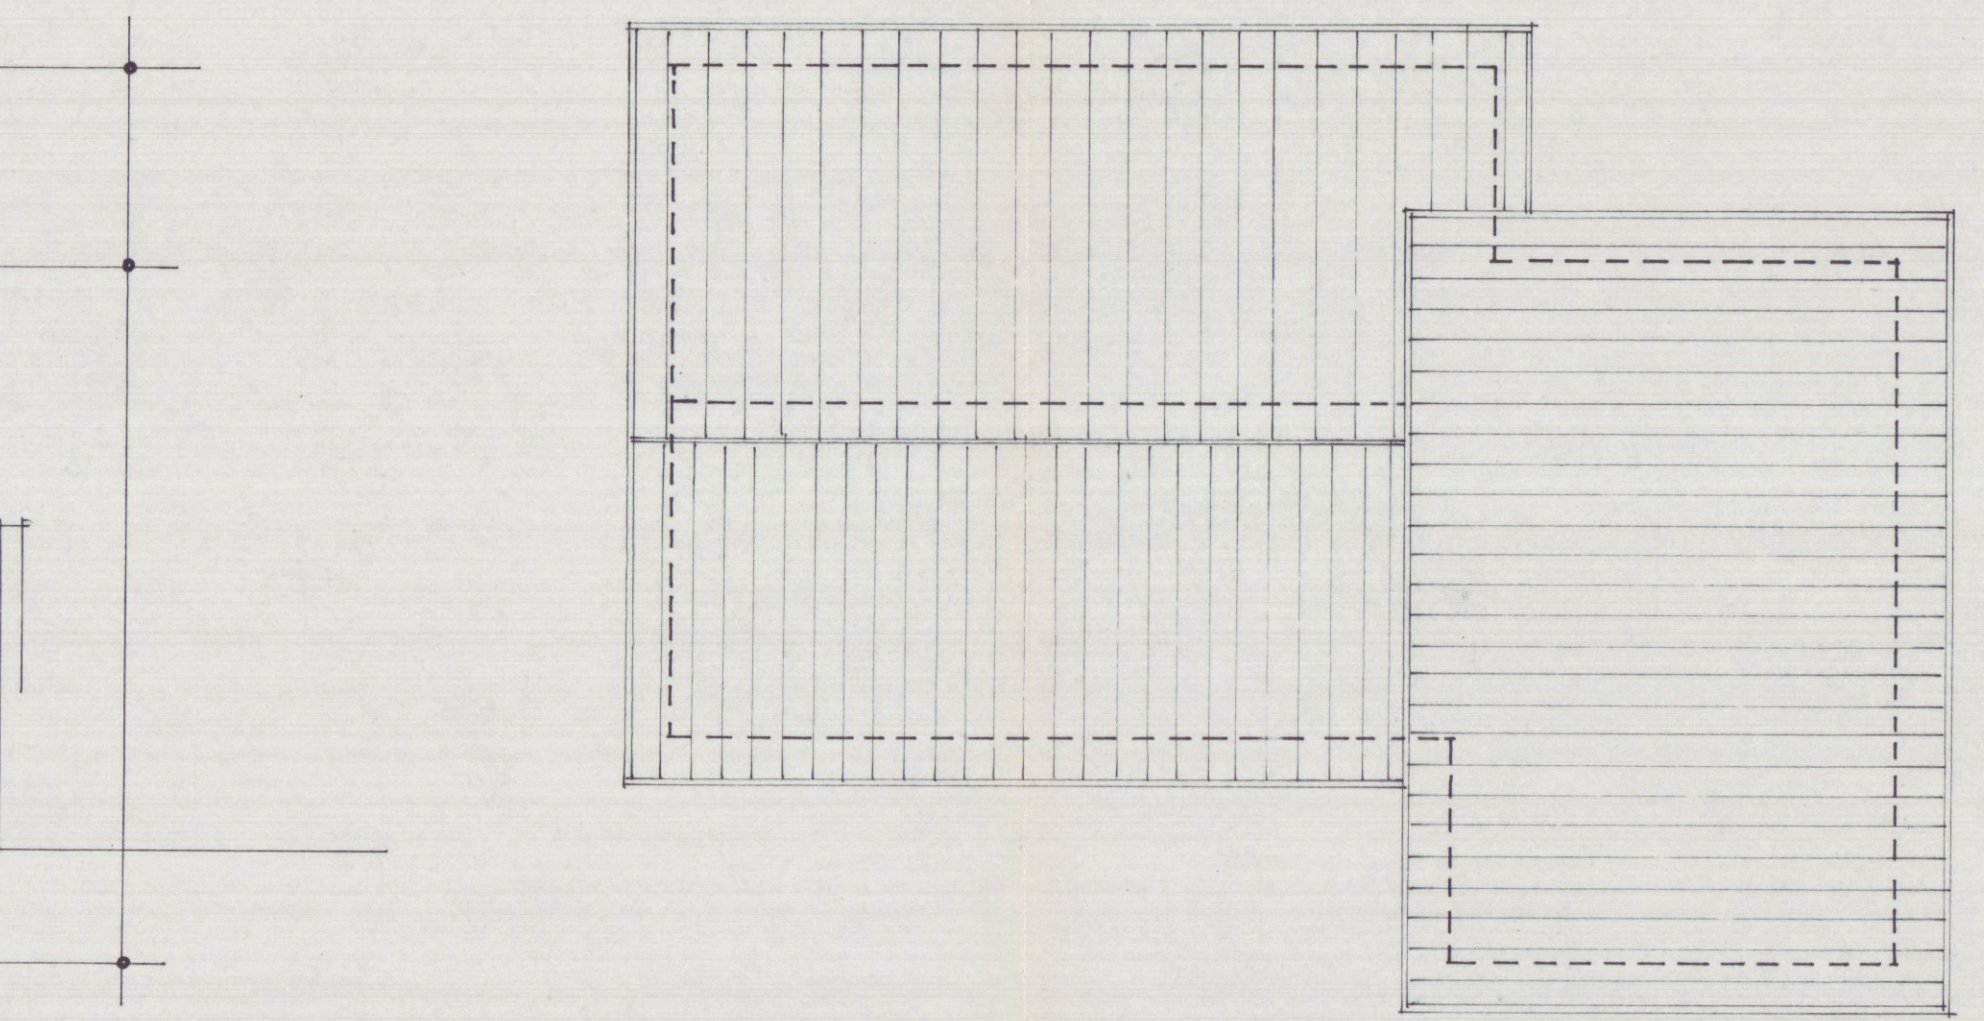

PIANTA COPERTURA

