


LAYOUT COPERTURA MAGAZZINO


Scala 1:50

PORZIONE DI COPERTURA IN CUI SARA' INSTALLATO IL GENERATORE FOTOVOLTAICO

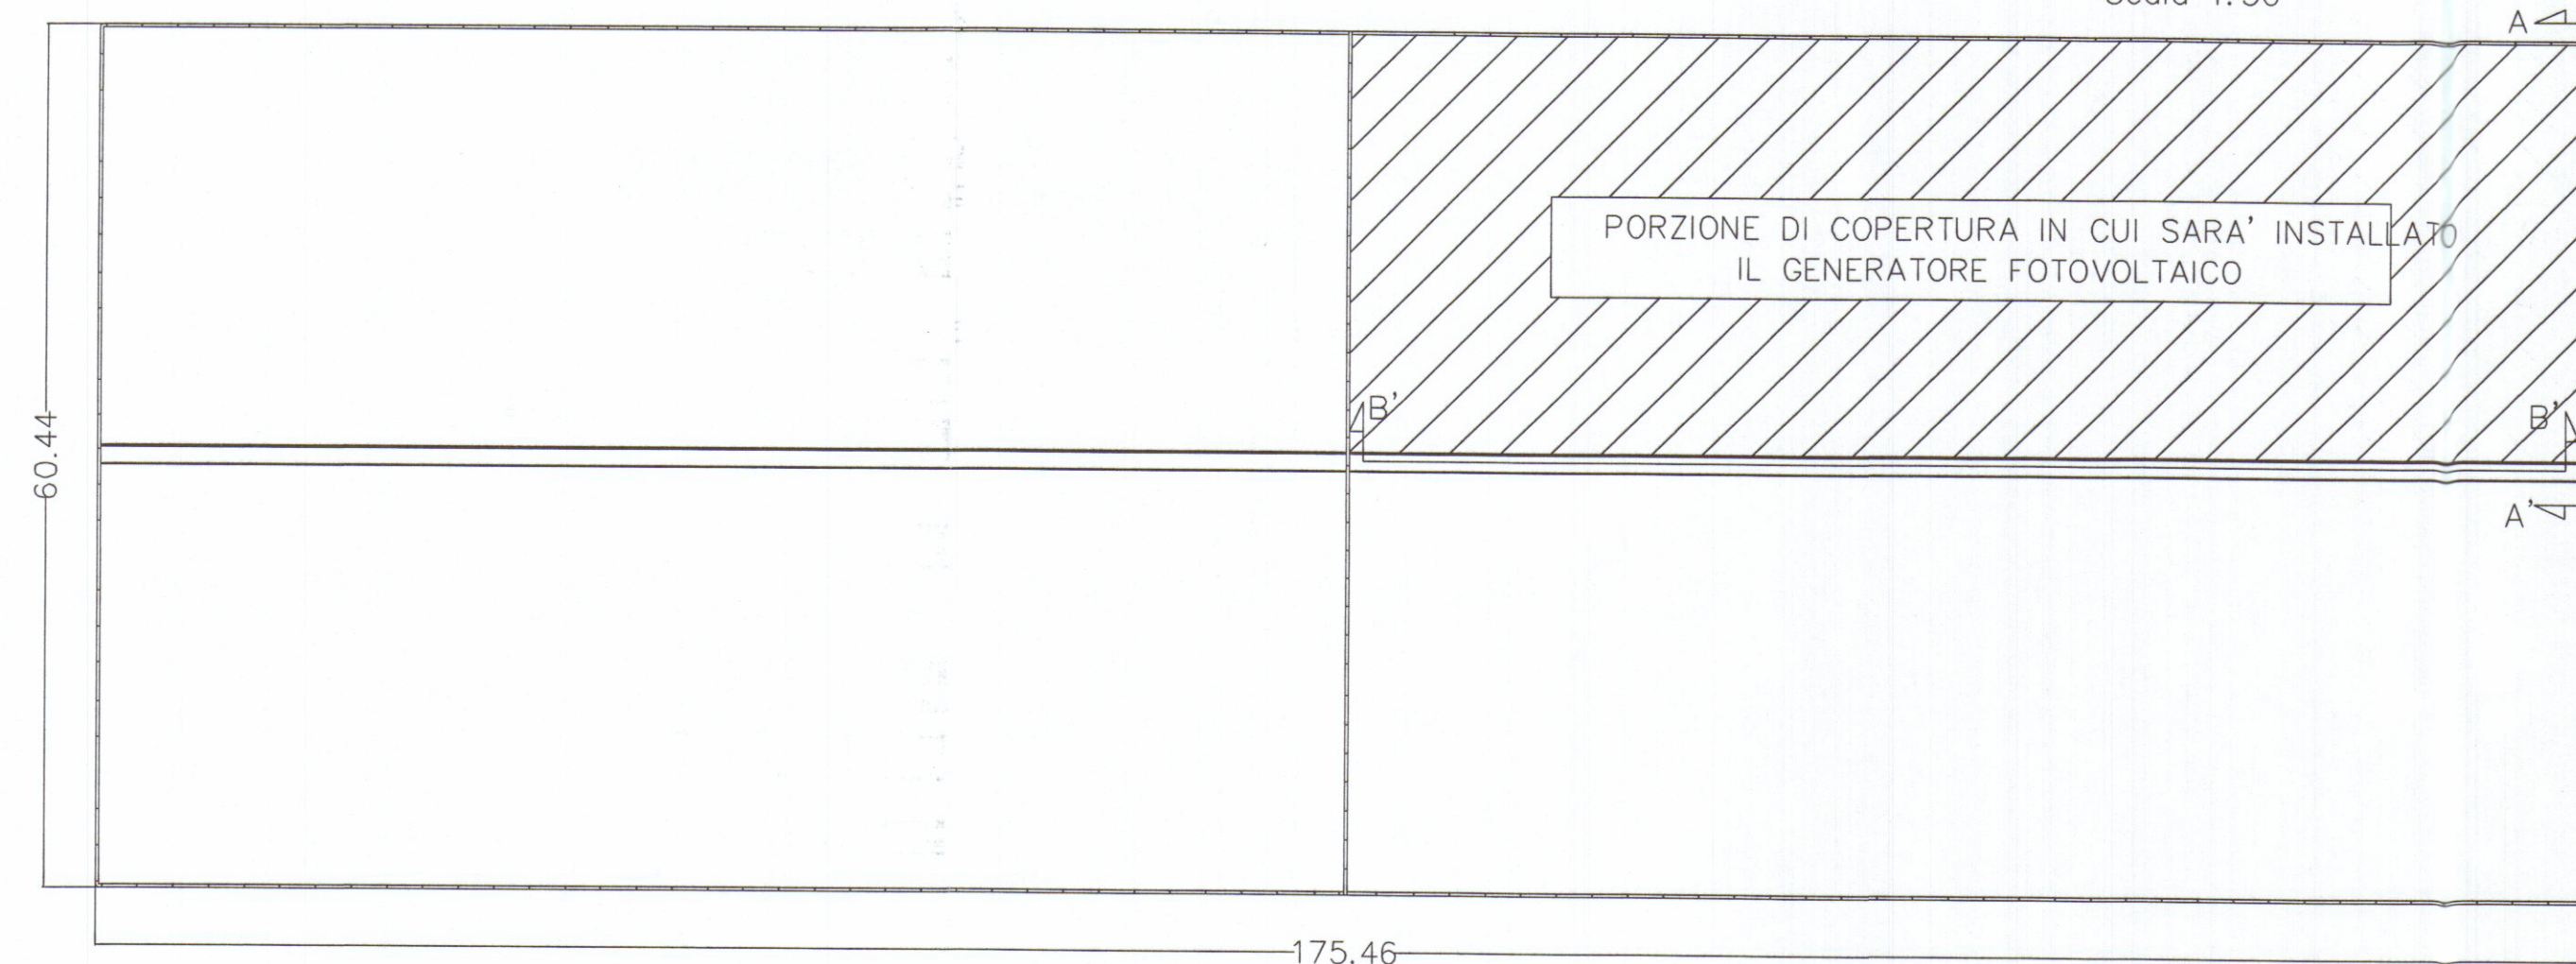


PARTICOLARE A: Posizionamento pannelli

Scala 1:10

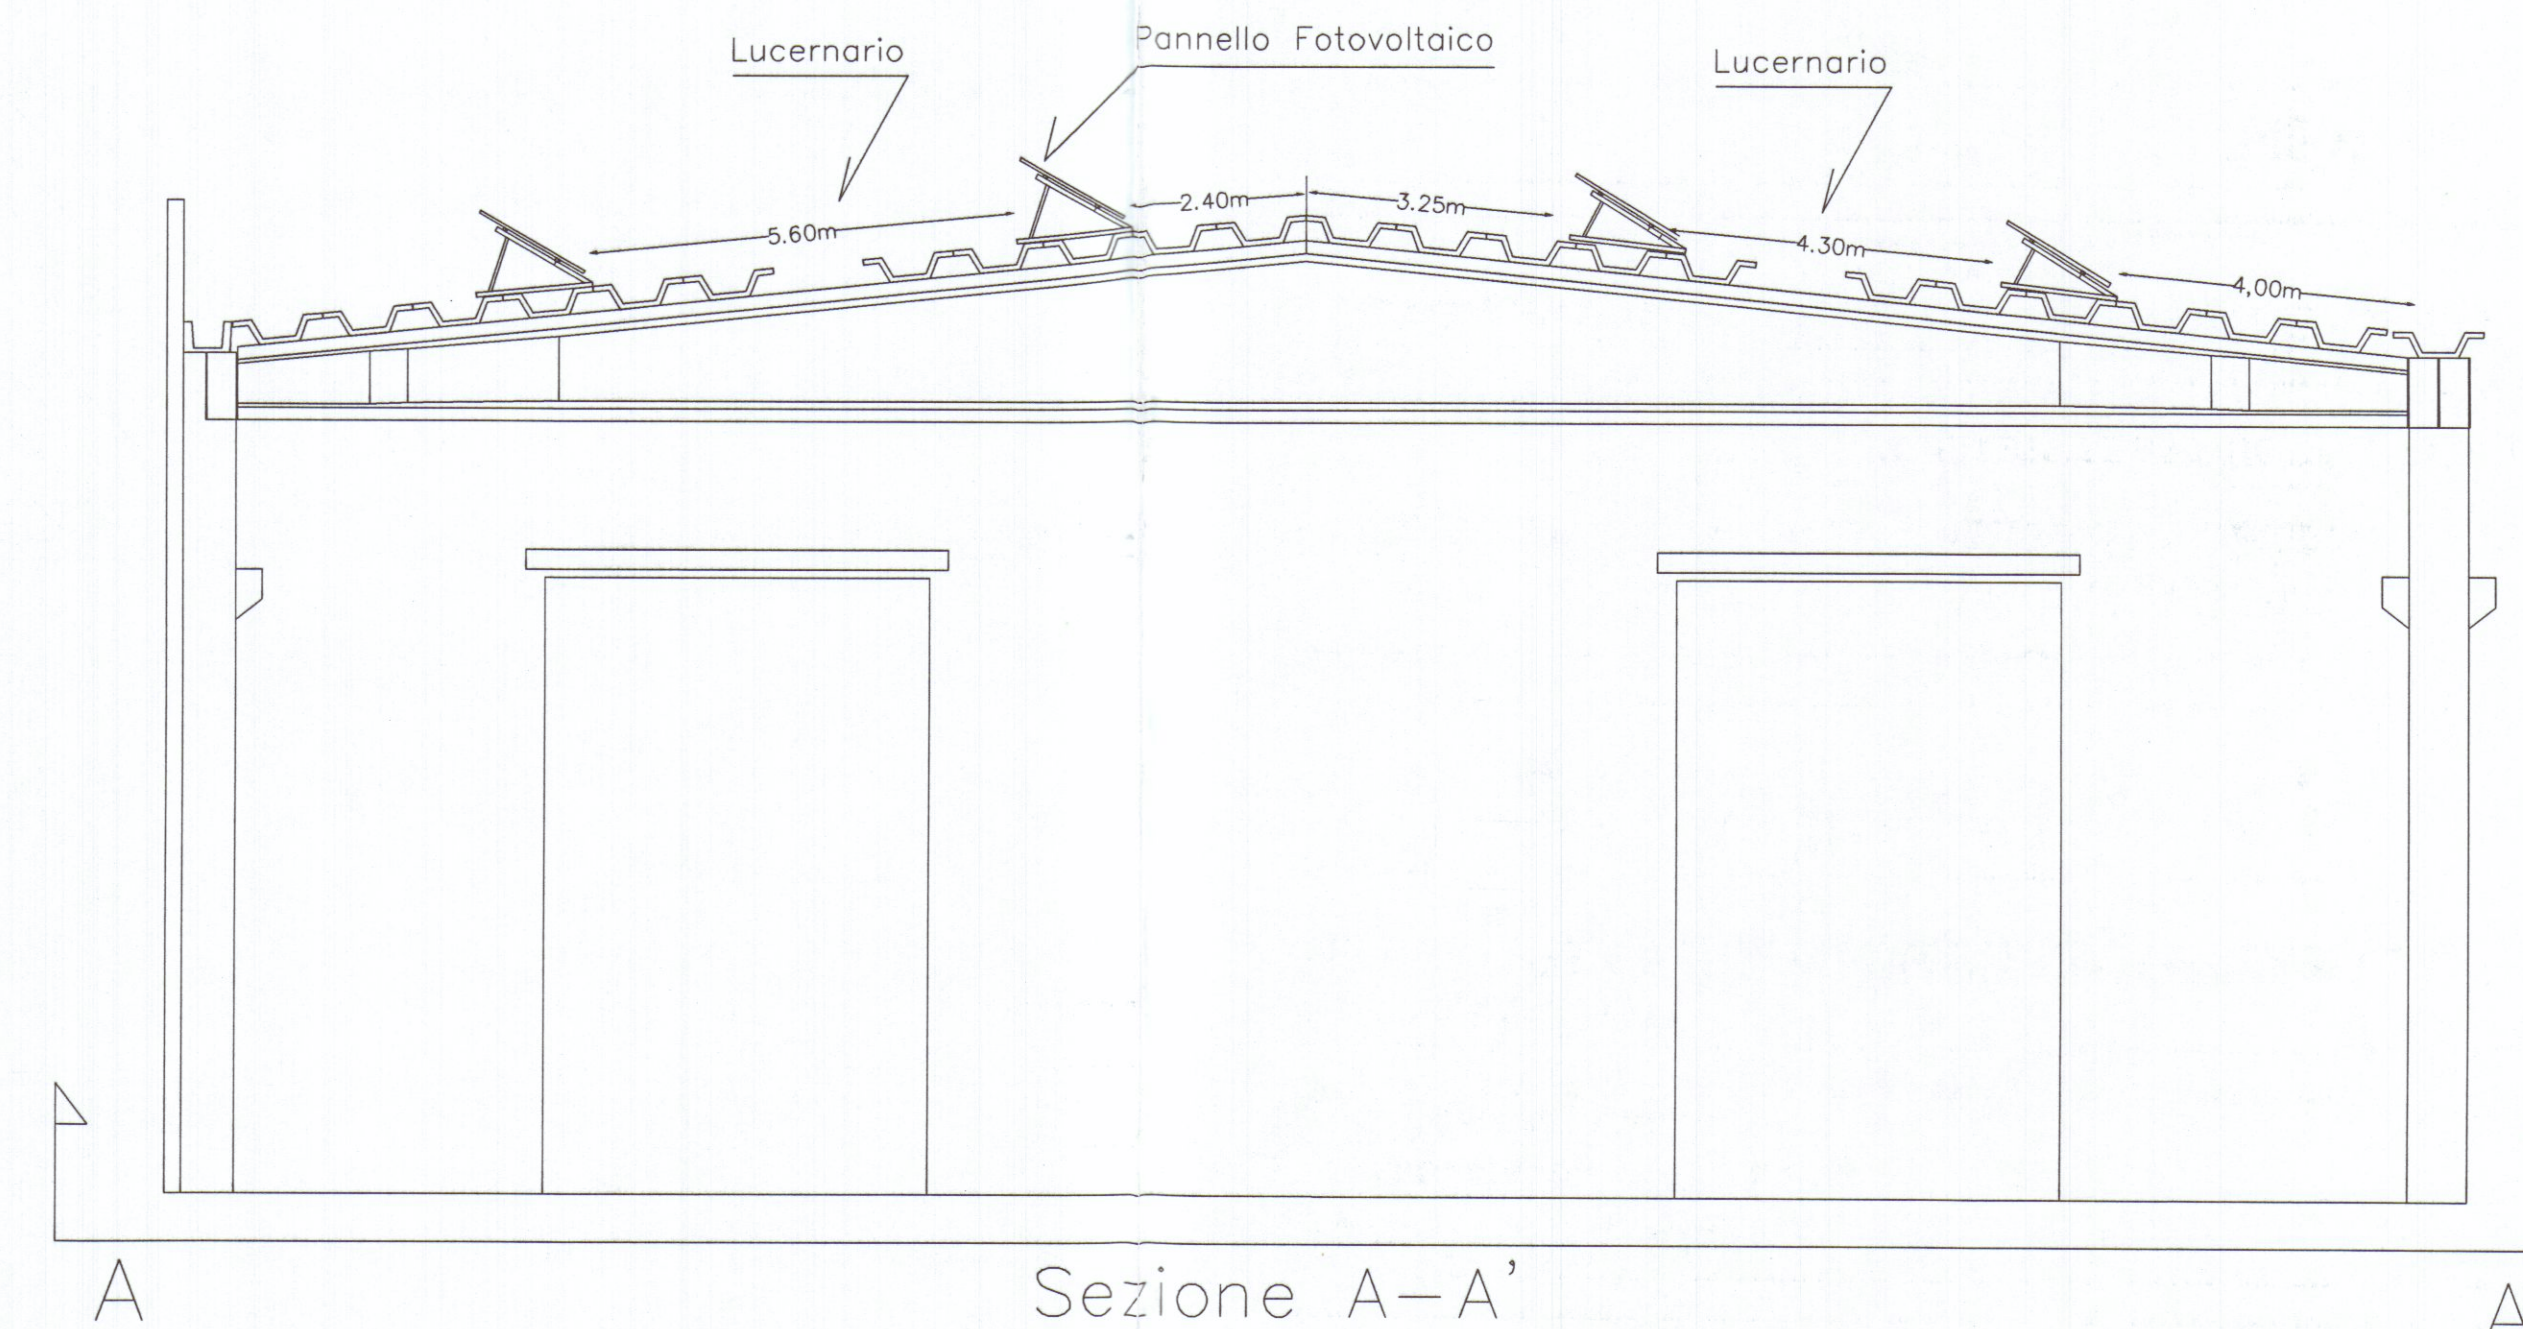


LAYOUT GENERATORE FOTOVOLTAICO

Scala 1:20

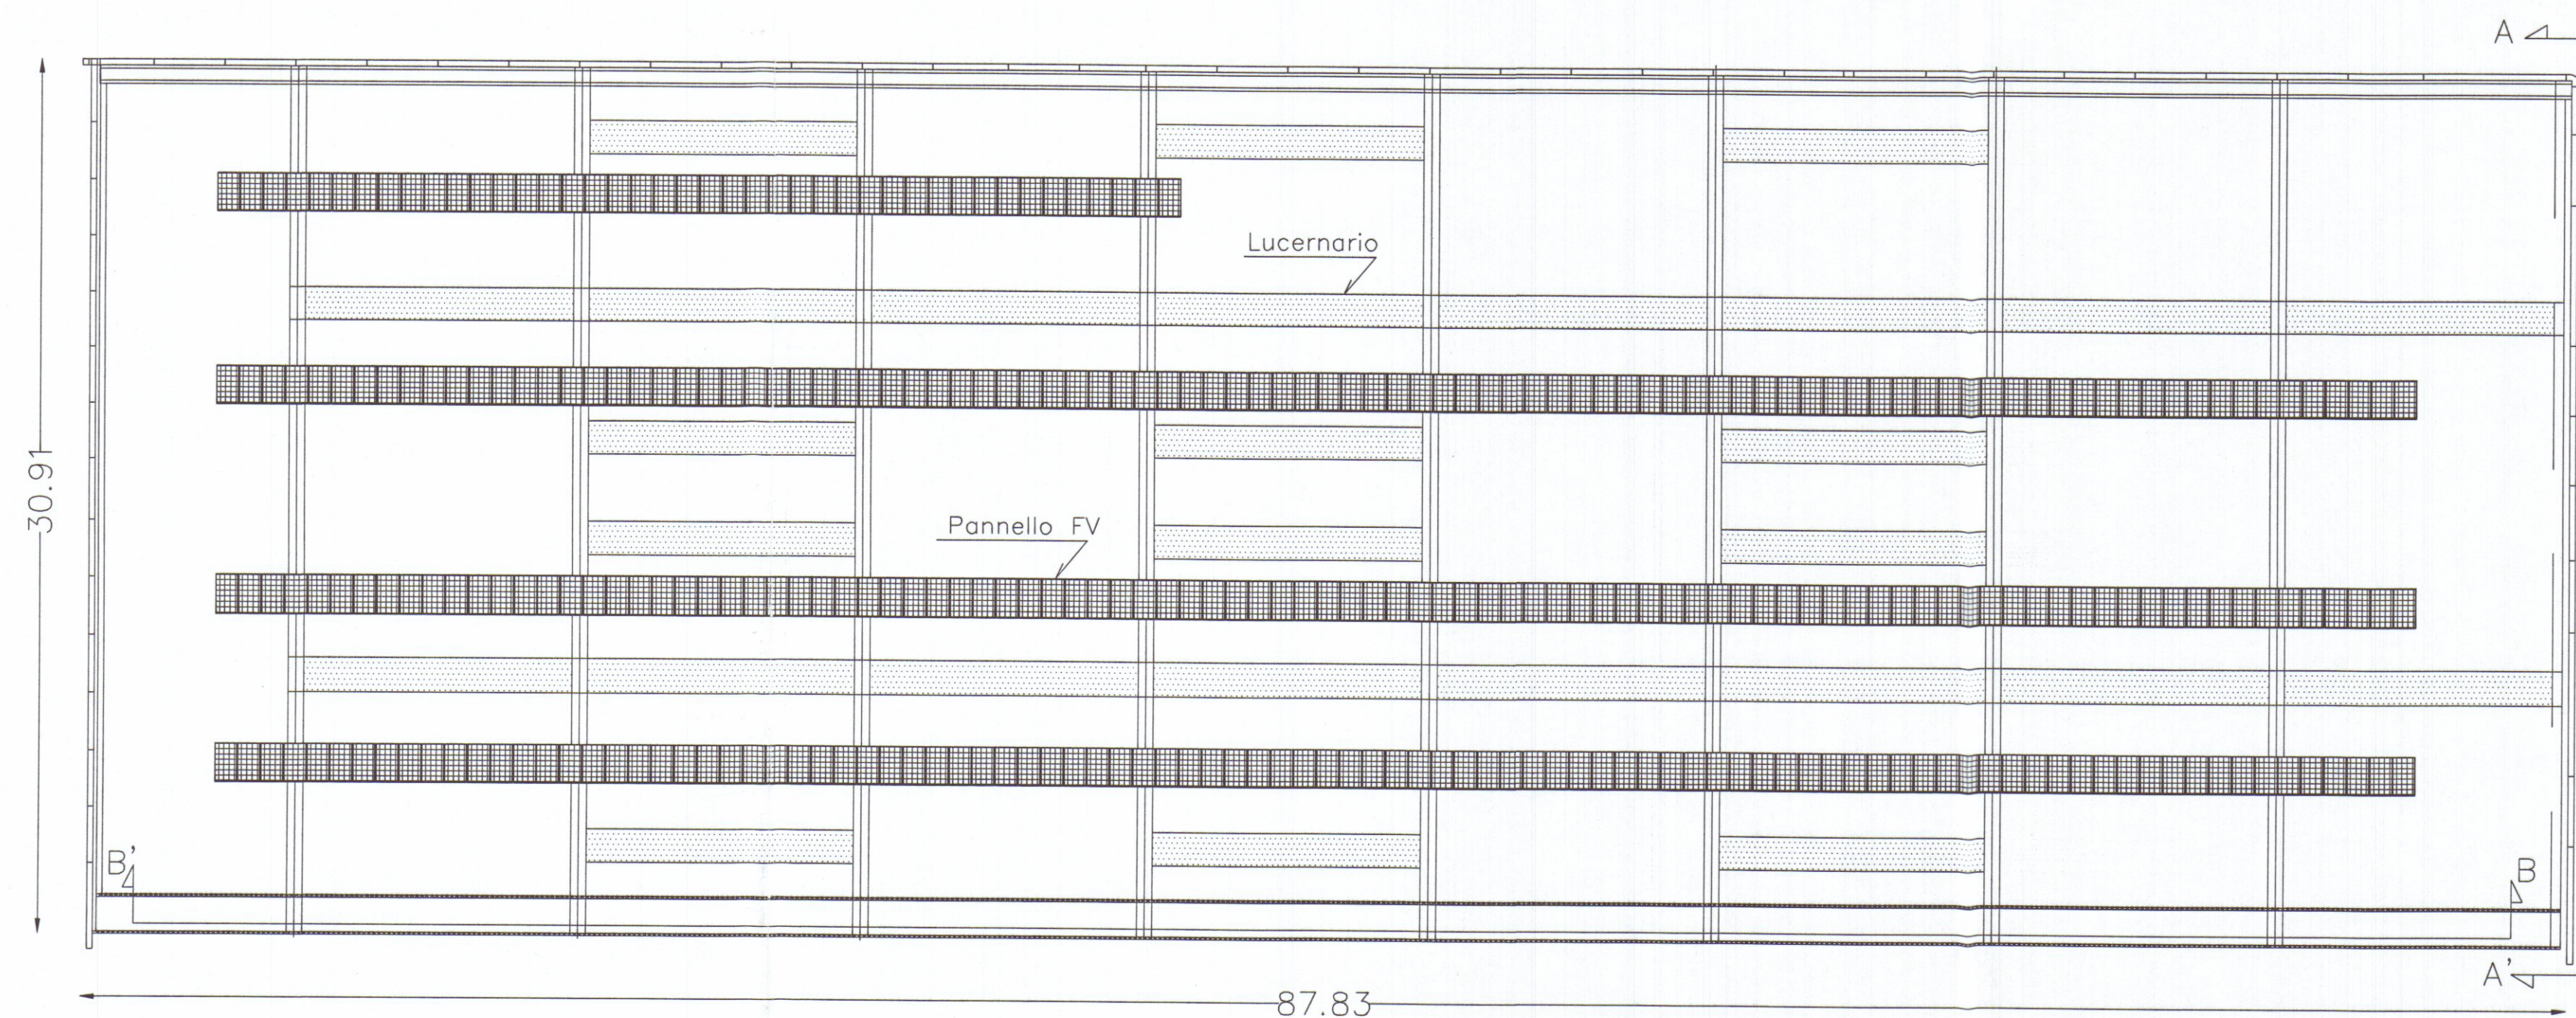

Nota: Per le distanze tra le file dei pannelli FV si veda particolare A

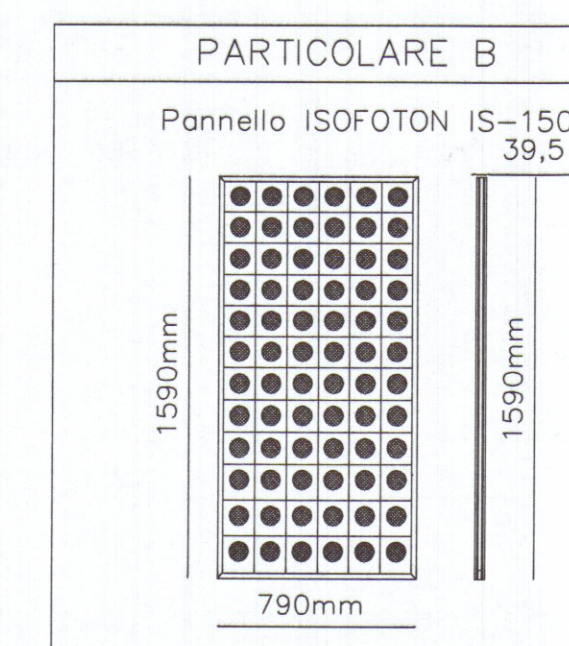

IES SOLARE s.r.l.

Via dei Lanzi 33 57123 Livorno
www.ies-solare.com



Dott. Ing. Marcello CEI

Via Lippi e Macia 11r 50127 Firenze tel 055/414553 email studiocci@email.it

PORTO DI CARRARA S.p.A

Progetto definitivo per la realizzazione di impianto fotovoltaico da 49,5 kW presso il magazzino E situato in viale Zaccagna, comune di Carrara (MS)

Nr. domanda di ammissione alle tariffe incentivanti previste dal D.M. 28/07/2005: _____

DIS. IF_01

OGGETTO IMPIANTO FOTOVOLTAICO

DATA 30/01/2006

SCALA VARIE

LA PROPRIETA'

