


6/12/88

PROGETTO

PER LA COSTRUZIONE DI UN MURO DI
CINTA ALLA PROPRIETA' SITA IN NAZZANO
VIA GIAN MATTEO NR. 5
DEL SIG. SANGUINETTI MARIO

APPROVATO

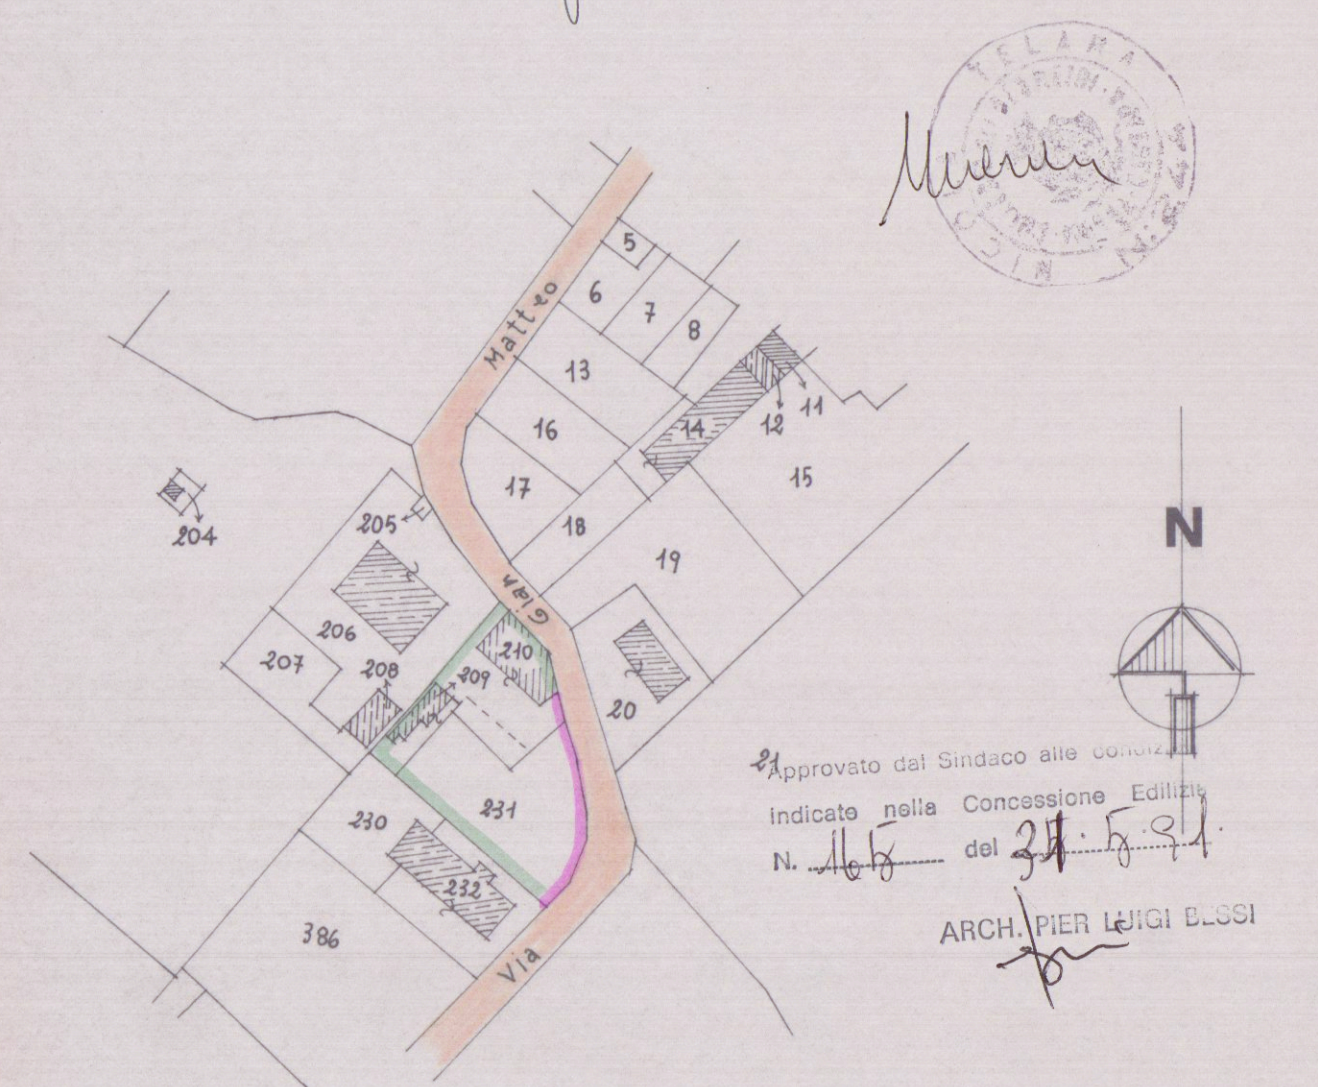

PLANIMETRIA SCALA 1/1000
FOGLIO NR. 75 MAPP. 209-210-231

