




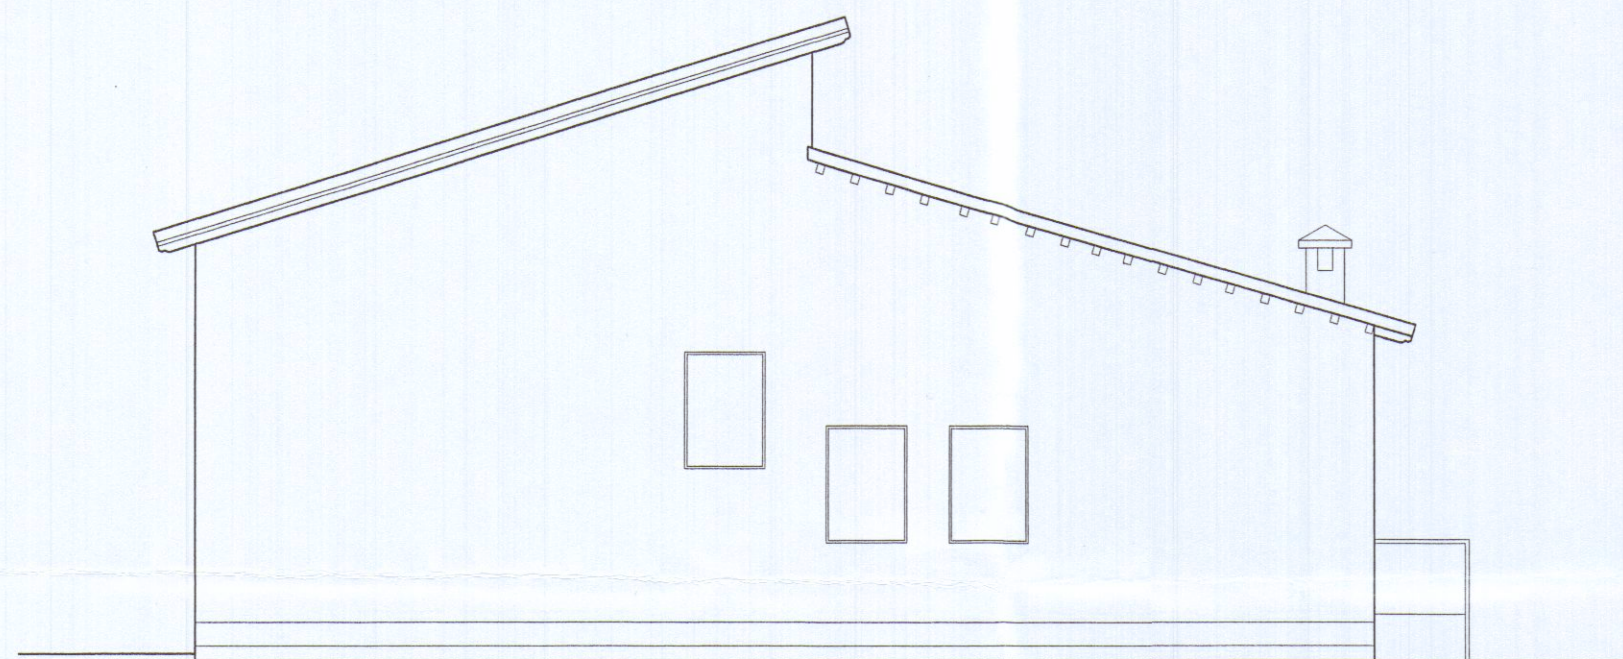


prospetto nord

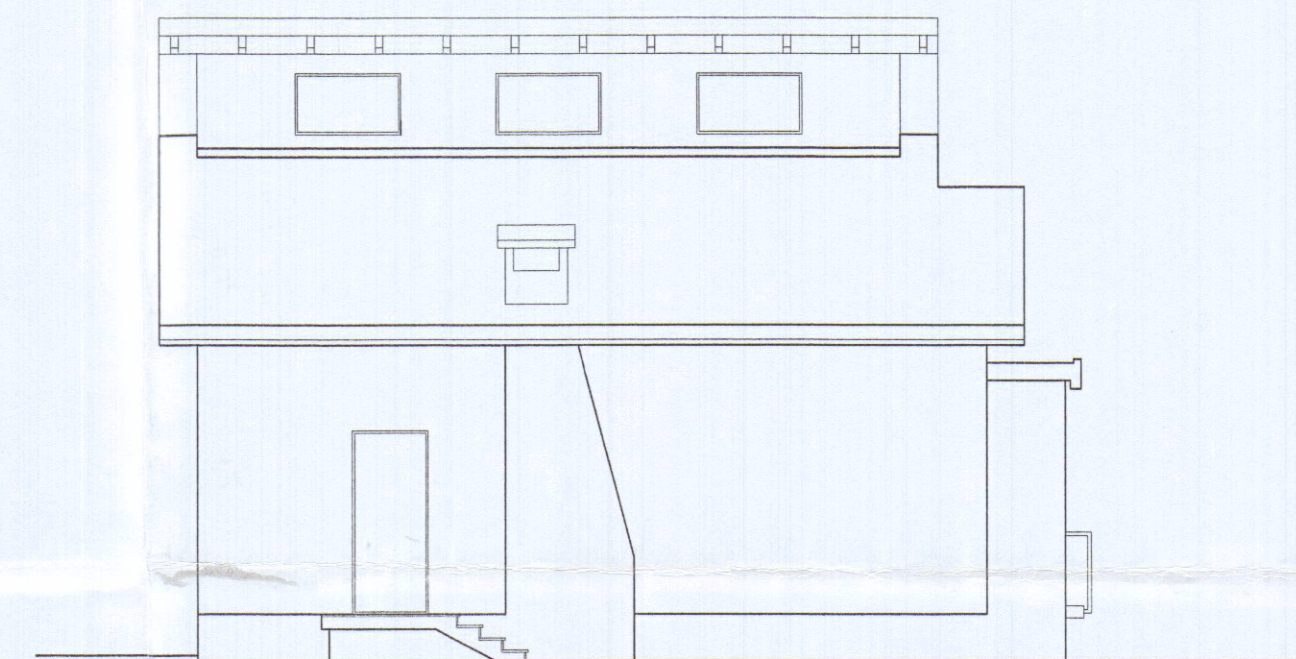

prospetto ovest

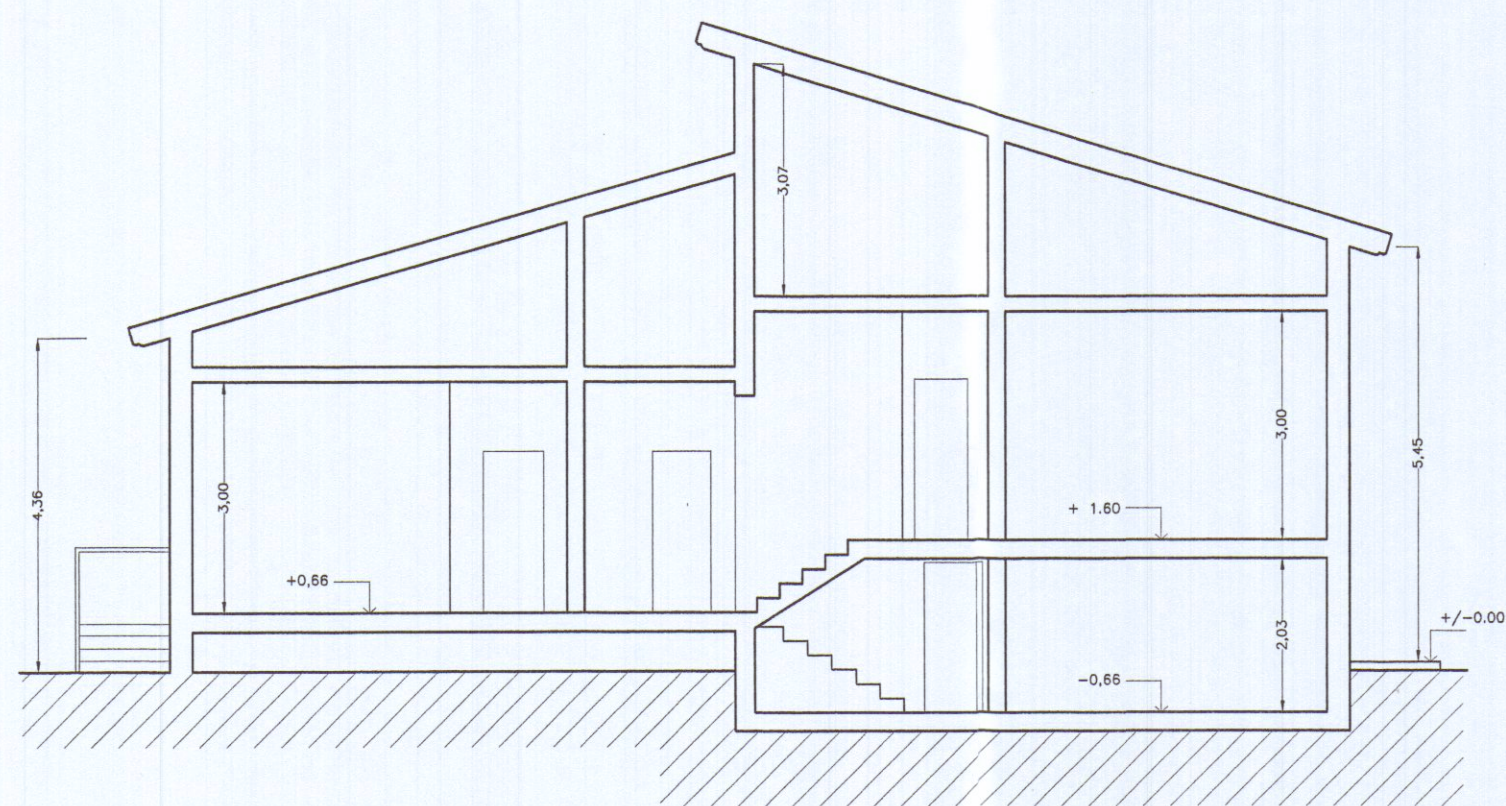

sezione A-A'

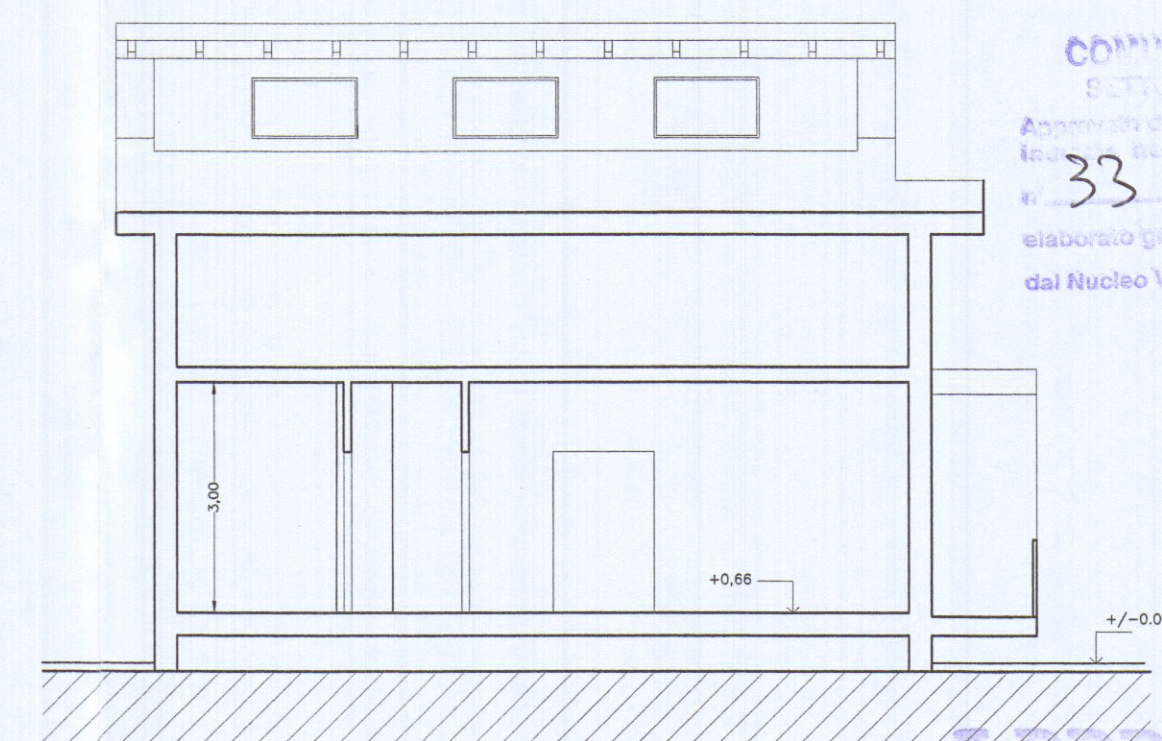

sezione C-C'

COMUNE DI CARRARA
SETTORE URBANISMO
Approvato dal Dirigente del Comune
insediato nel piano di attuazione
n. 33 del 2/1/2005
elaborato grafico Tav. 2/1 esaminato
dal Nucleo Valutazione del
Il Responsabile del Procedimento
(Marchi con. Claudio)

APPROVATO

Tabella degli indici di P.R.G.	
Disciplina dell'immobile : R6 a	
Tipologia: Edificio a "villino/villa"	
Lotto 26 V	
S.U.L.	250 mq
R.C.	20%
U.F.	0.30

Tabella degli indici di P.R.G.	
Disciplina dell'immobile : R6 a	
Tipologia intervento : recupero del sottotetto	
S.U.L. progetto	67.80 mq
S.U.L. Tot.	150 + 67.80 = 217.80 mq
accessori in ampliamento	camera armadi 8.00 mq

Tabella volume in ampliamento	
S.U.L. progetto + accessori	67.80 + 8.00 = 75.80 mq
Volume	75.80 mq x 0.8 m = 60.64 mc

	STUDIO DI ARCHITETTURA E DESIGN Viale xx Settembre 73 - Tel/fax 0585/72648	TAVOLA 2
	DOTT. ARCH. GIANNA MARIA BIANCHI	SCALA 1:100
COMUNE DI CARRARA		
Progetto di ristrutturazione edilizia con recupero del sottotetto Art. 9 comma b r3, di fabbricato unifamiliare sito in via Bonascola 16, Carrara		
OGGETTO	STATO ATTUALE - Prospetti, Sezioni	DATA 23/02/05
COMMITTENTE	Bruschi Laura, Pecchia Riccardo	