
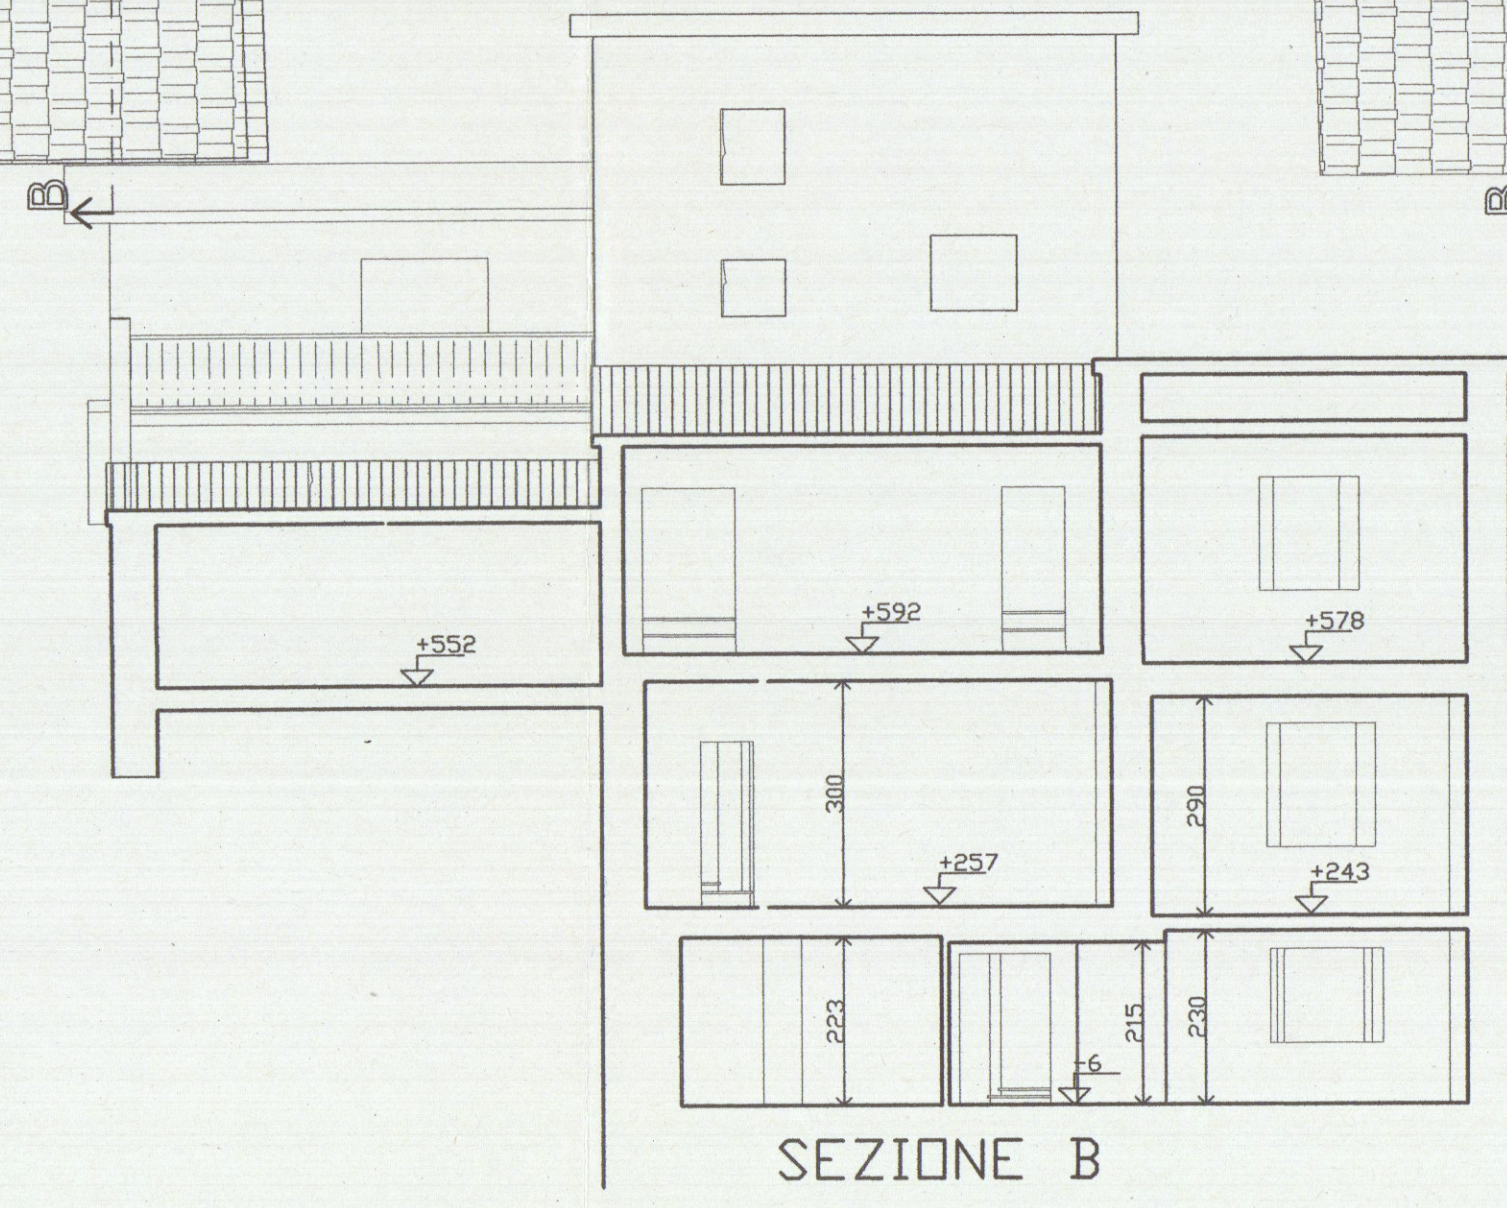
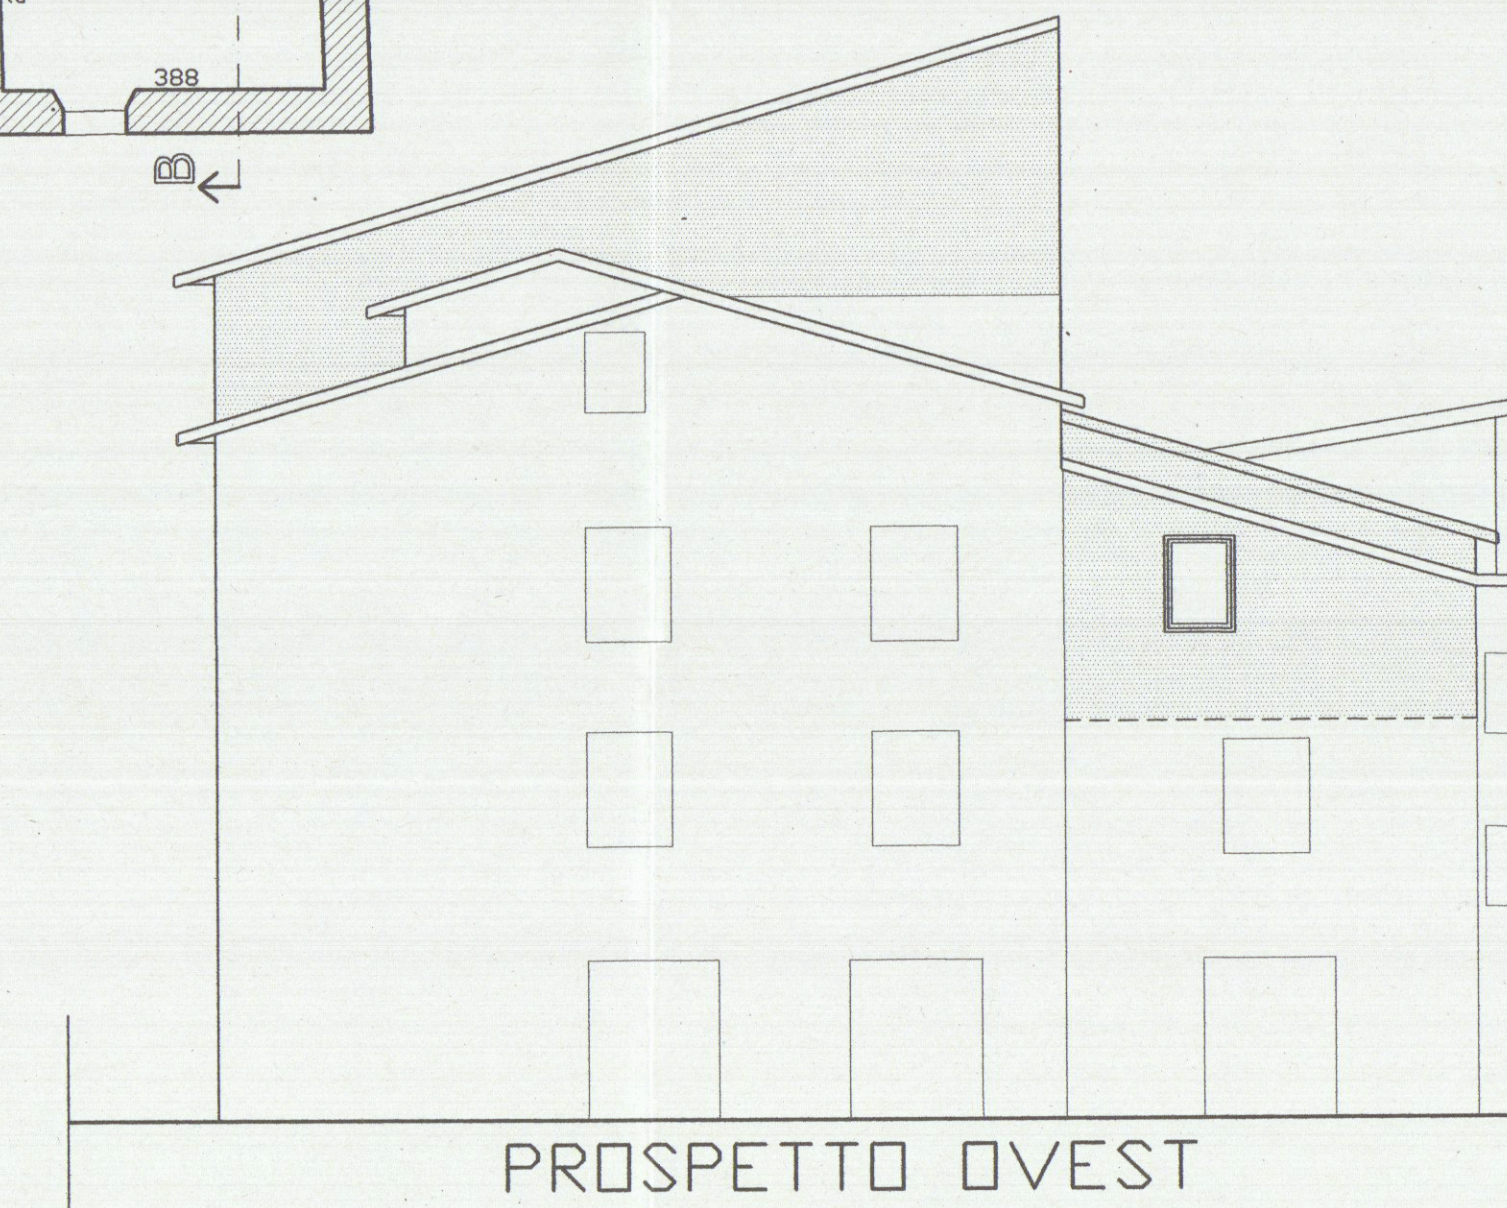
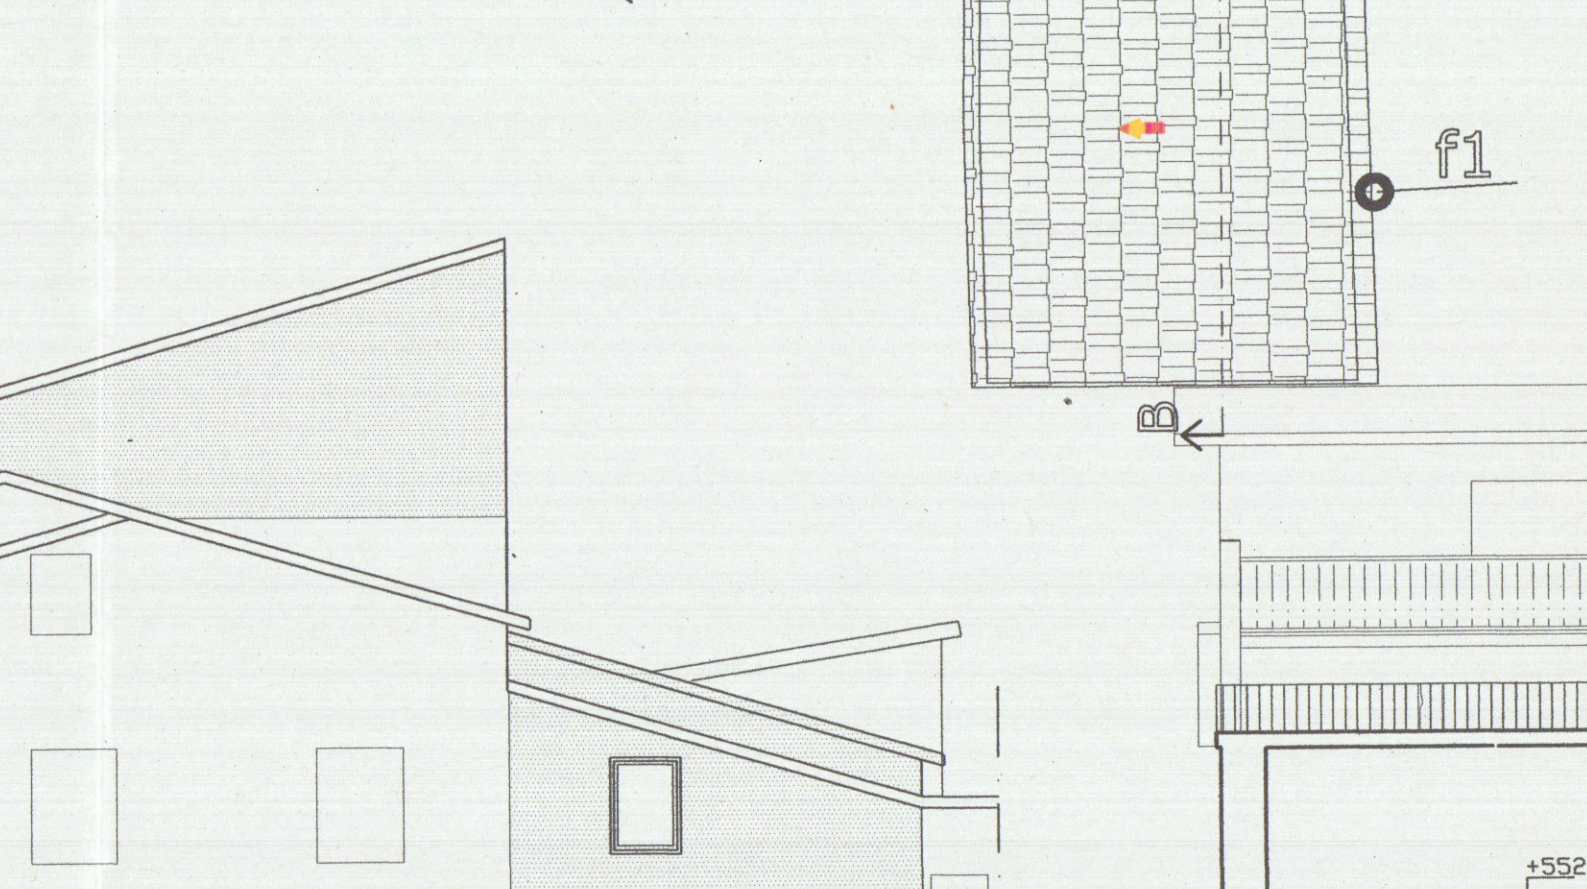
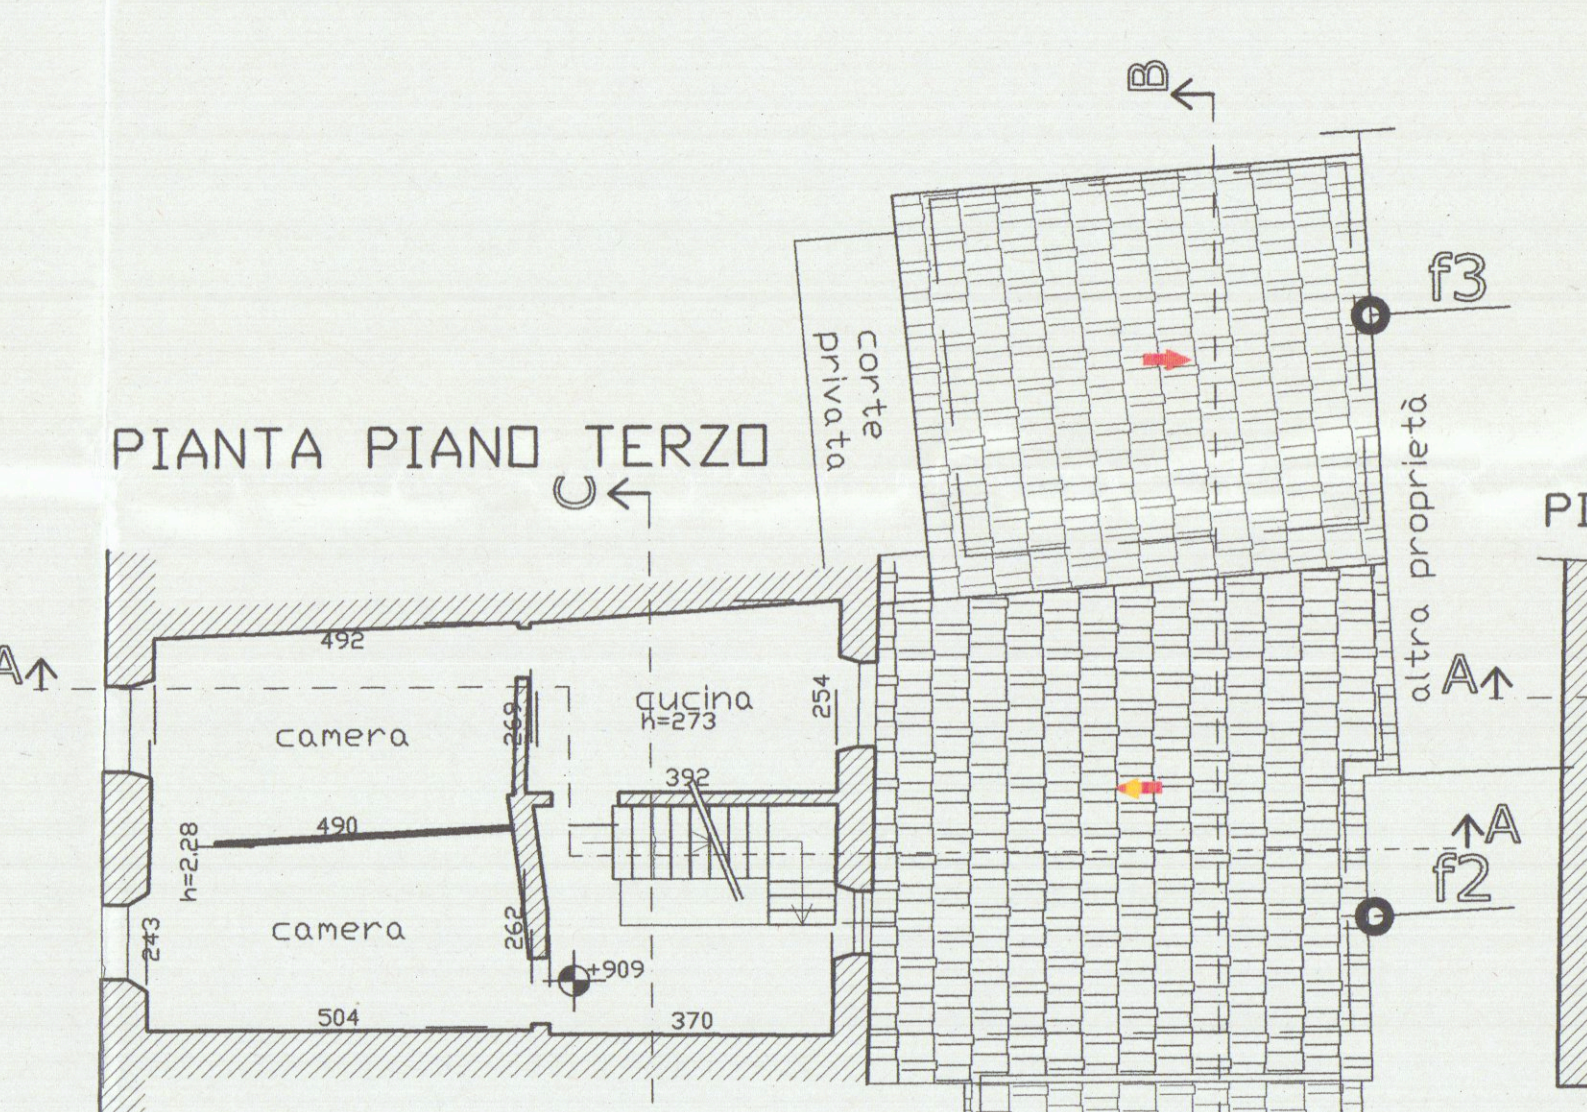
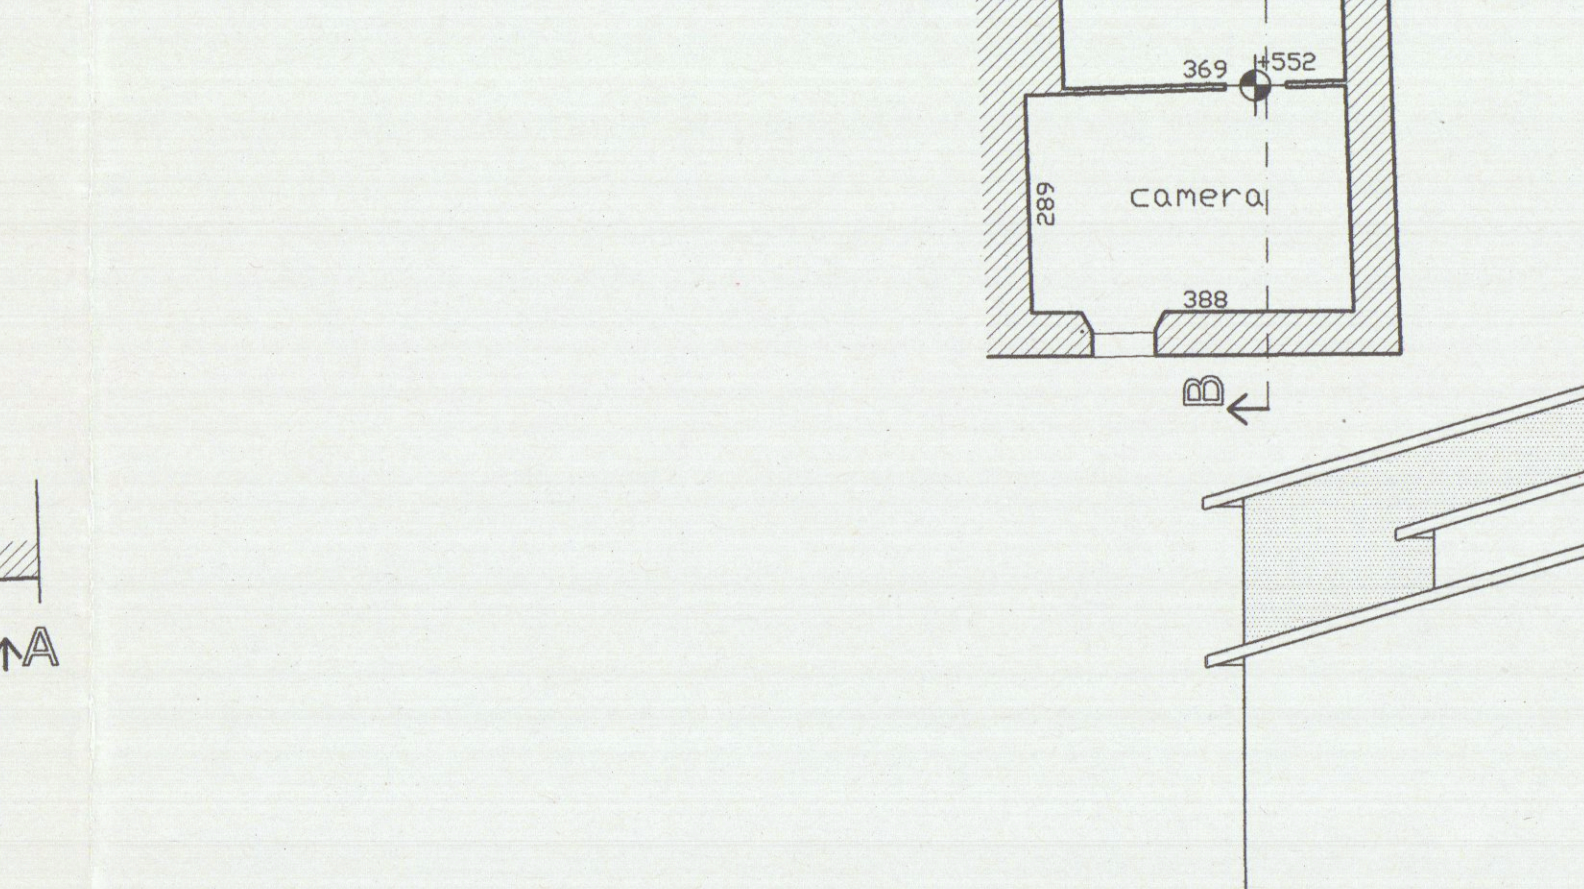
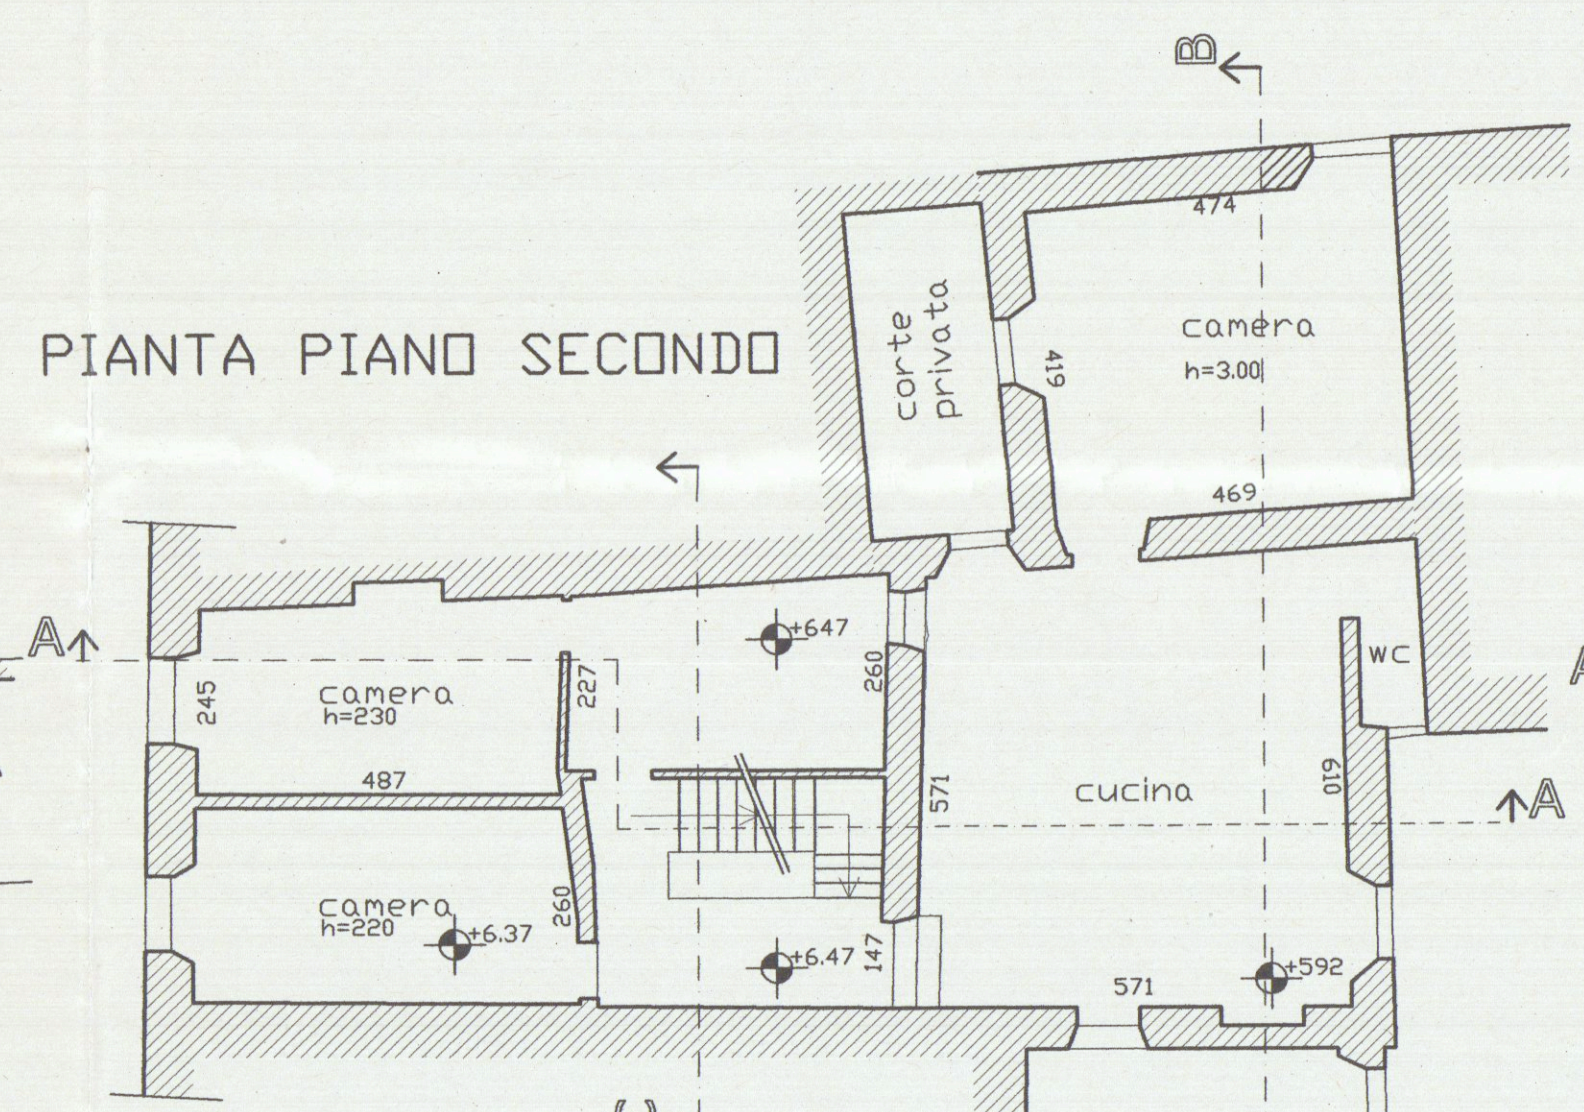
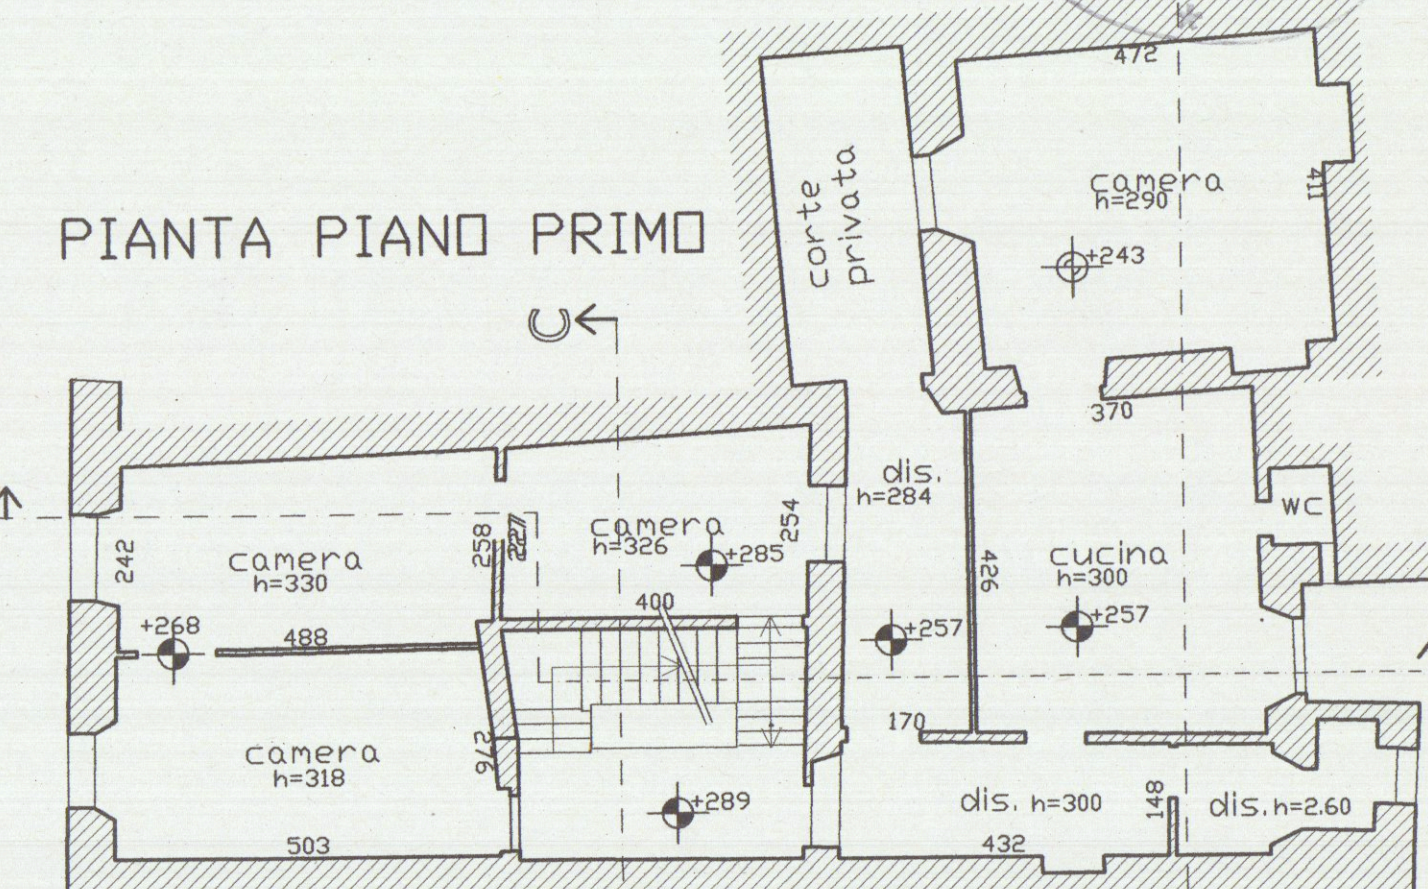


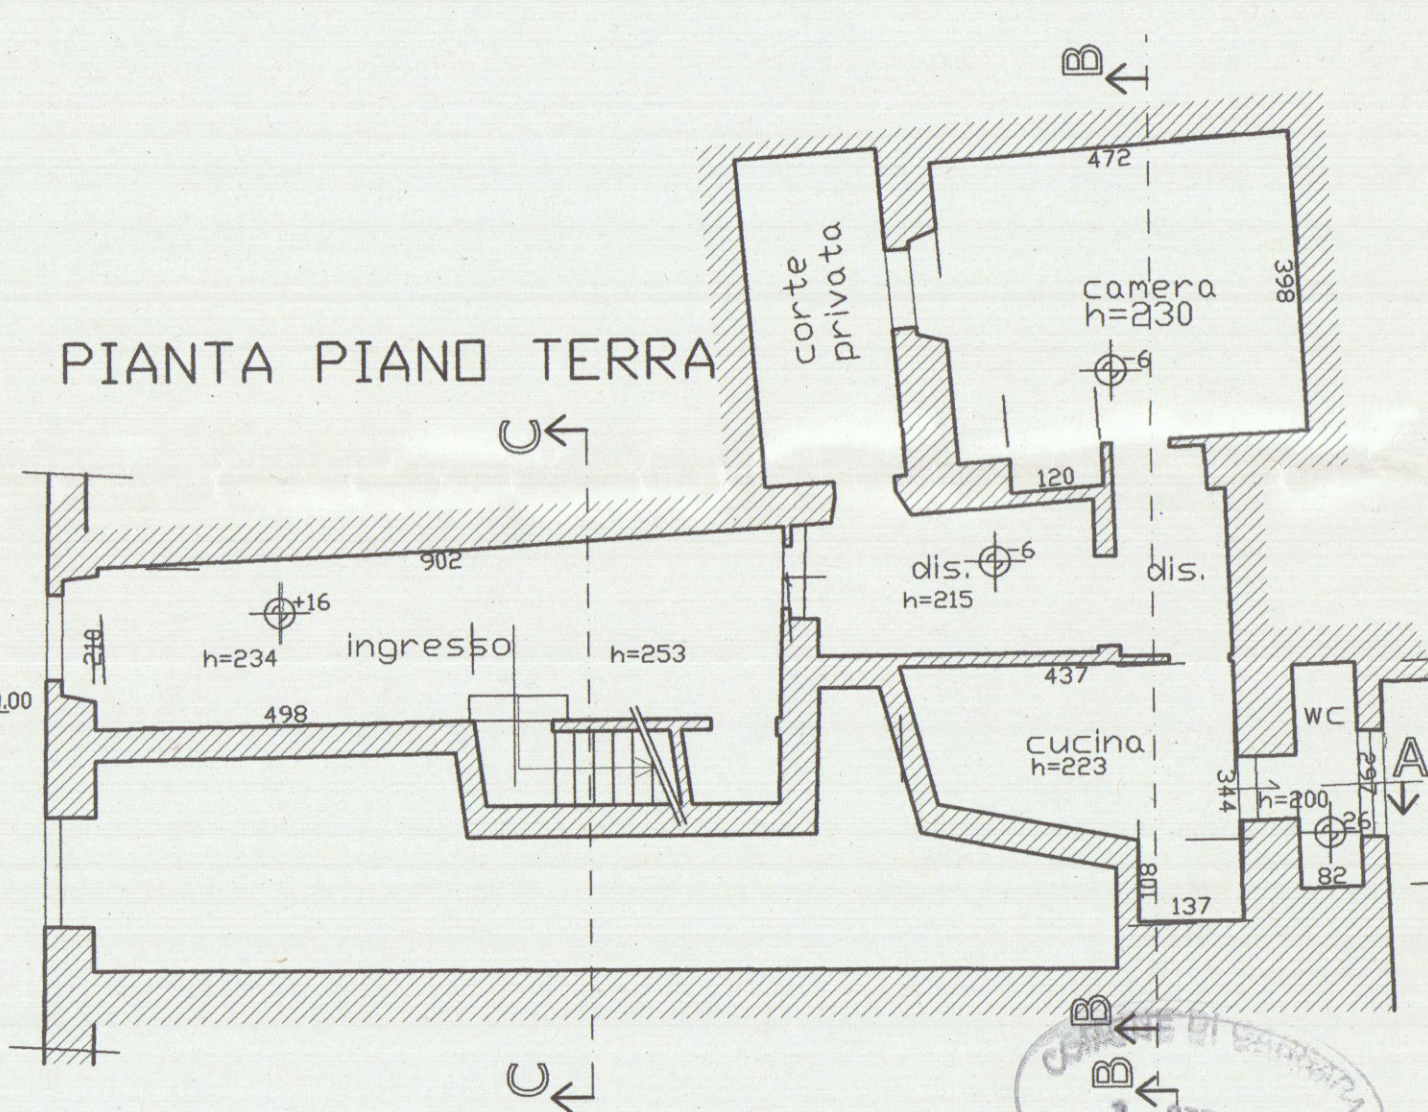

COMUNE DI CARRARA N.C.E.U. FG 40 MAPP. 598 sub. 600	
STUDIO TECNICO PROFESSIONALE GEOMM. NARDINI & TONINI G. Via del Commercio n.7 - 54033 CARRARA - T/F 0599 74344	
PROPRIETARIO	Mariotti Maria Barbara
LAVORO	OPERE DI RISANAMENTO CONSERVATIVO INERENTI LA MESSA IN SICUREZZA DELL'FABBRICATO
TAVOLA	PIANTE E PROSPETTI
DATA	MARZO 2012
SCALA	STATO ATTUALE
TAV. No	1/4
SCHEDA	