COMUNE DI	CARRARA
TAVOLA 1	OGGETTO PROGETTO IN SANATORIA LEGGE 724/94
PROPRIETA'	DATI ANTONELLA _ ORI ORIO
ELABORATI GRAFICI	PIANTE _ PROSPETTI
DATI CATASTALI	FOG. N° 71 _ MAPP. 647
SCALA 1:100	1:50
DATA	PROGETTISTA GEOM. CABANI MAURIZIO

GEOMETRA MAURIZIO CABANI

STUDIO TECNICO
MARINA DI CARRARA
VIA MAGGIANELLI 57
TELEFONO 0585/784092

COPIA PER IL COMUNE

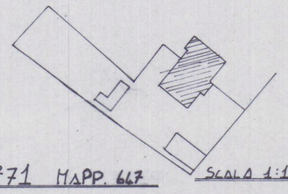

FOG. N°71 MAPP. 647 SCALA 1:1000

REGIONE TOSCANA
Ufficio del Genio Civile di Massa Carrara
Elaborato allegato alla denuncia
Pratica S. n° 2527
Massa, lì 15 NOV. 1996

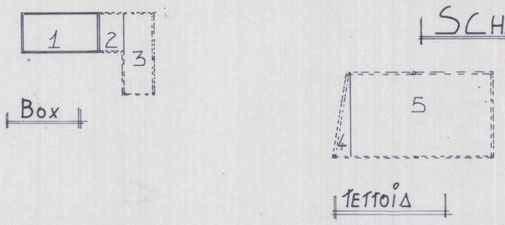

SCHEMA DEI VOLUMI

N°	DIMENSIONI	SUP.	H	VOLUME
1	4.80 X 2.90	13.90	2.05	28.50
2	2.70 X 1.50	4.05	1.90	2.56
3	6.00 X 2.60	15.60	1.90	8.90
4	6.00 X 1.10	6.60	2.22	4.40
5	8.80 X 6.10	53.68	2.22	35.75

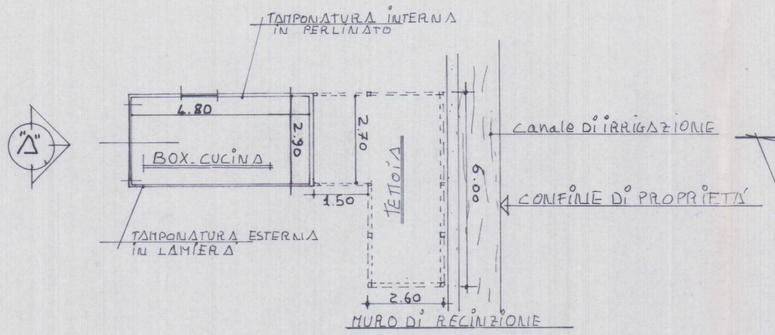

PIANTA BOX CUCINA E TETTOIA
SCALA 1:100

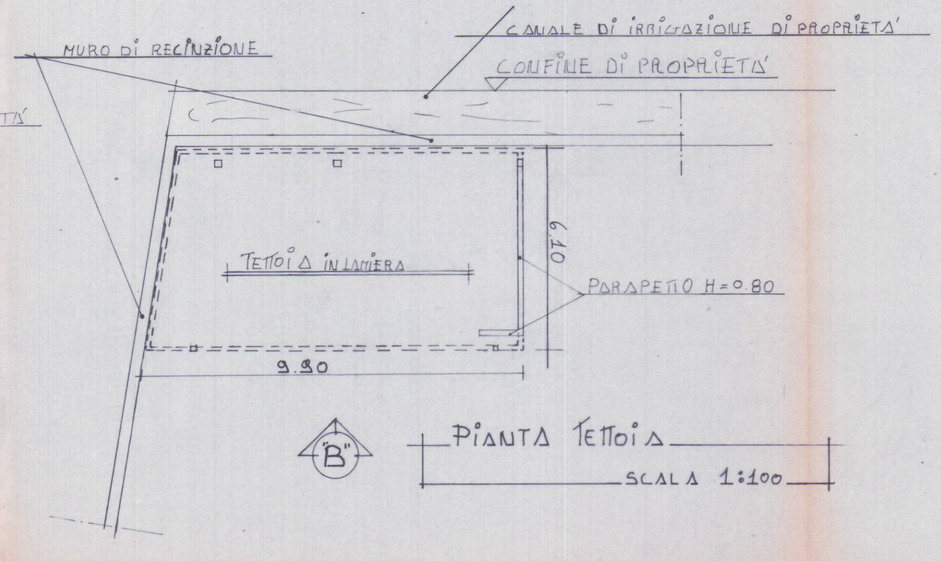

PIANTA TETTOIA
SCALA 1:100

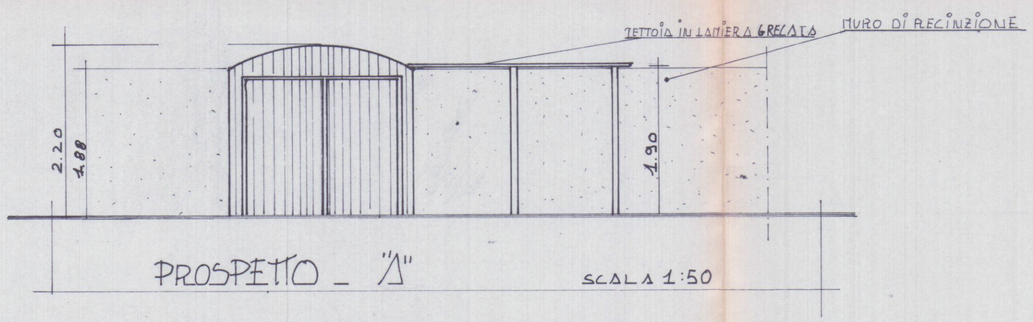

PROSPETTO _ "A"
SCALA 1:50

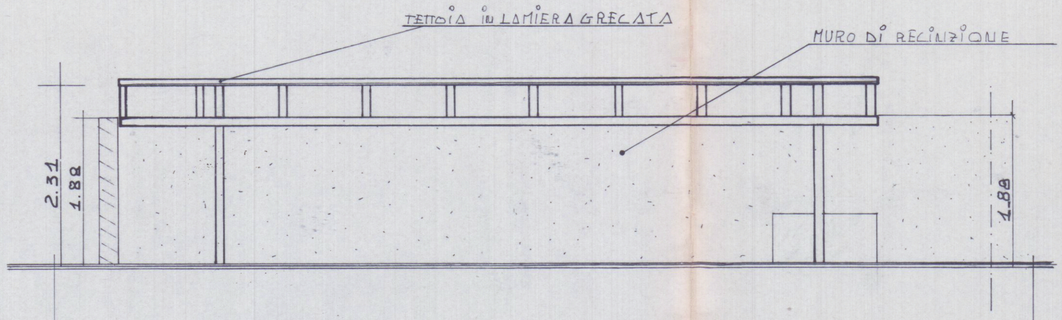

PROSPETTO _ "B"
SCALA 1:50

STRALCIO CATASTALE

foglio: 71 scala: 1: 2000

mappali 647