

22 SET. 1993

COMUNE di CARRARA

PROGETTO DI FABBRICATO
AD USO ABITAZIONE

LOCALITA' MARINA DI CARRARA
VIA DEI MILLE

3 VARIANTE

APPROVATO

16 NOV. 1983
CONTROLLATO
PROPRIETA' DELL'IMPRESA MORETTI COSTRUZIONI
S.r.l. marina di carrara-via muttini 2o tel.54960


C.F. 00246910459
VARIANTE

Approvato dal Sindaco alle condizioni
della concessione n. 53 del 24.2.1982
CARRARA, il 16 NOV. 1983
L. SEGNERE CAPO




TAVOLA
1 c
PIANTA PIANO ATTICO


PROGETTISTA
ARCH. SILVESTRO TELARA

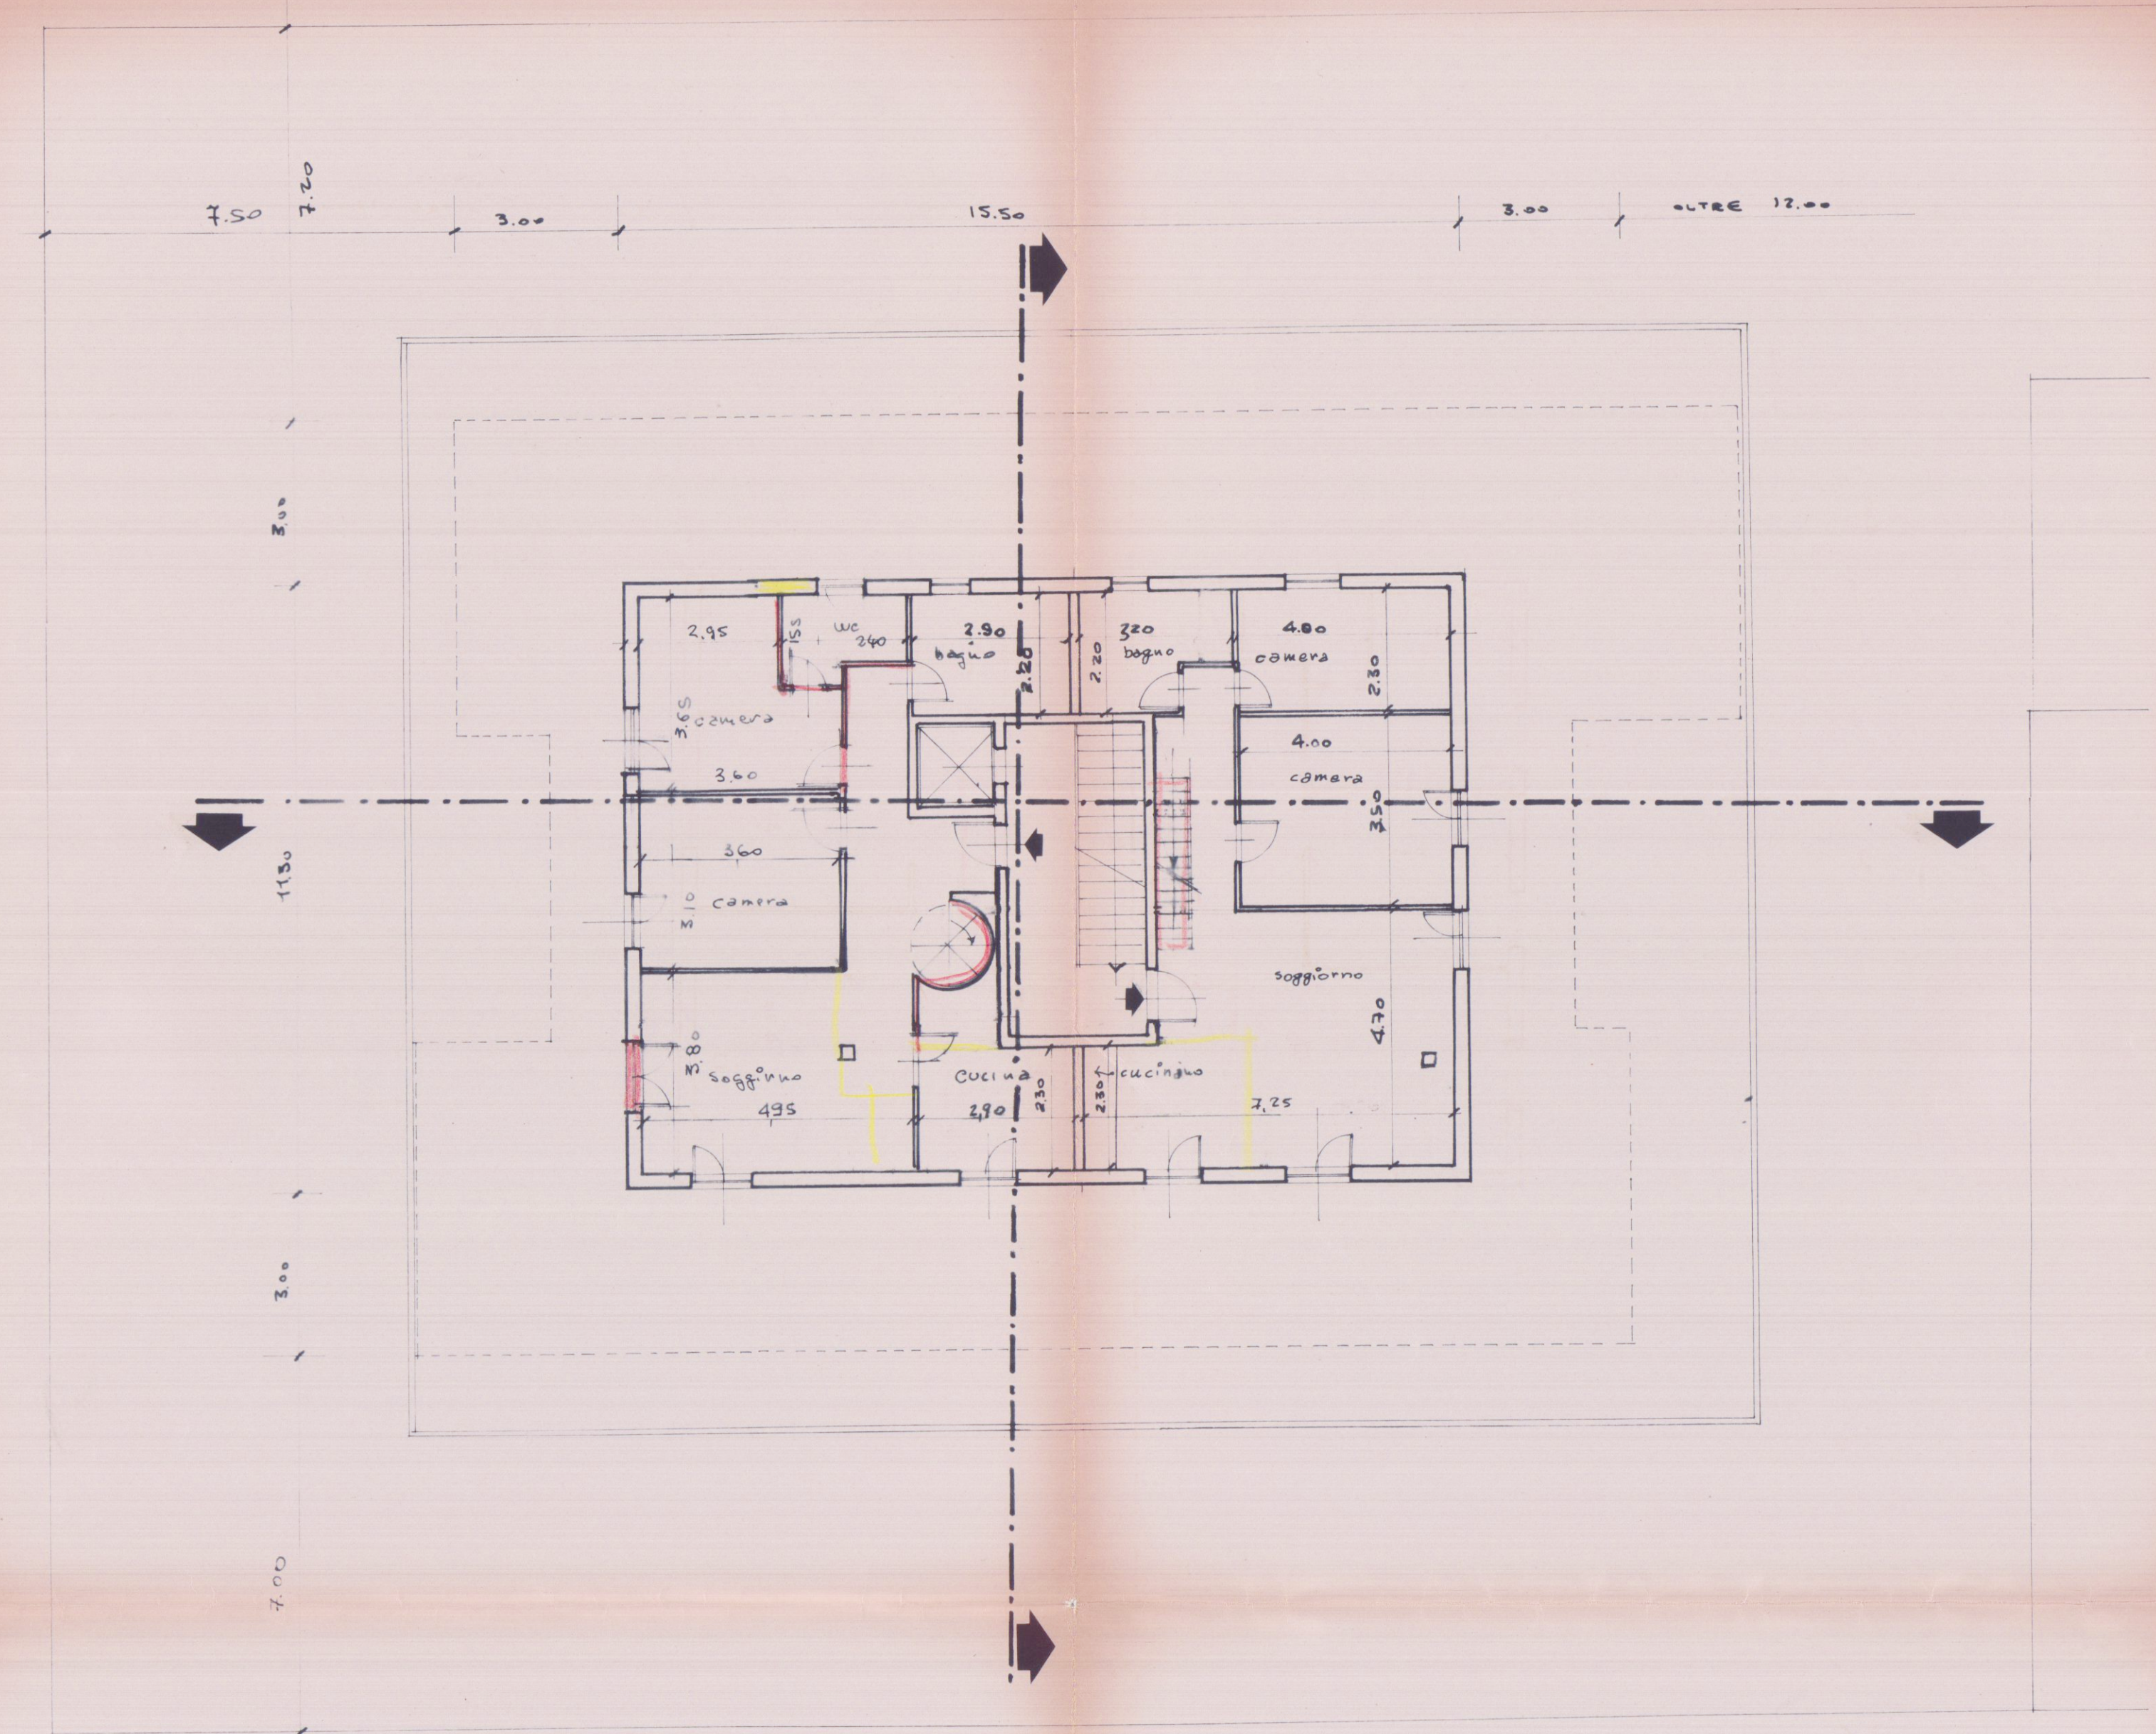

PIANO ATTICO

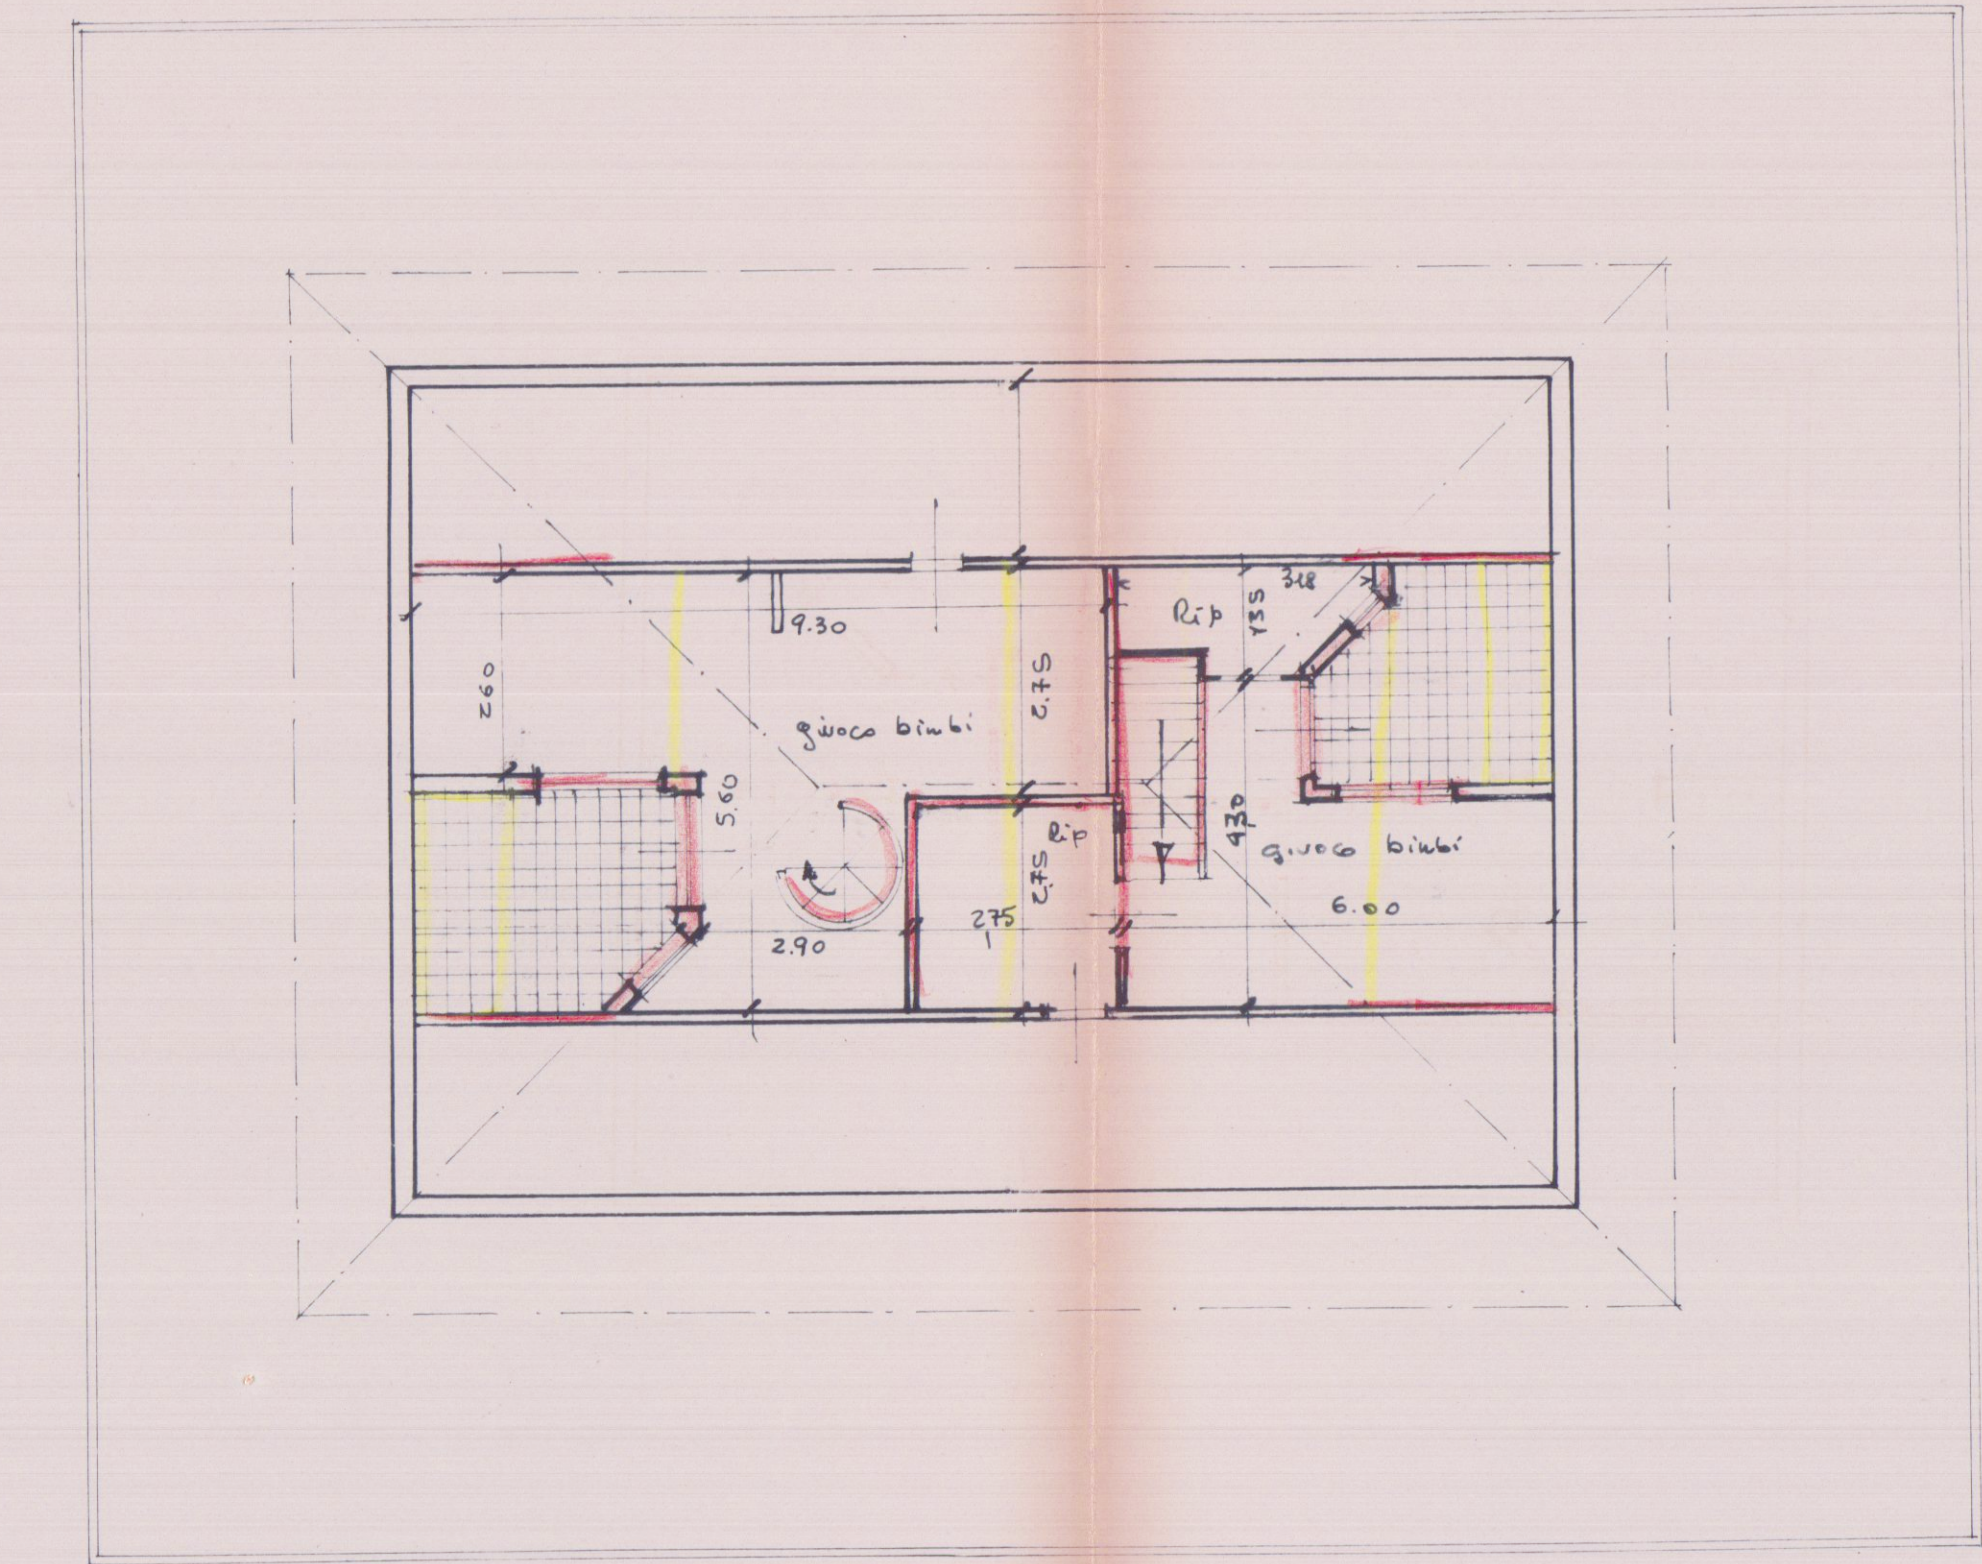

PIANTA SOFFITTA

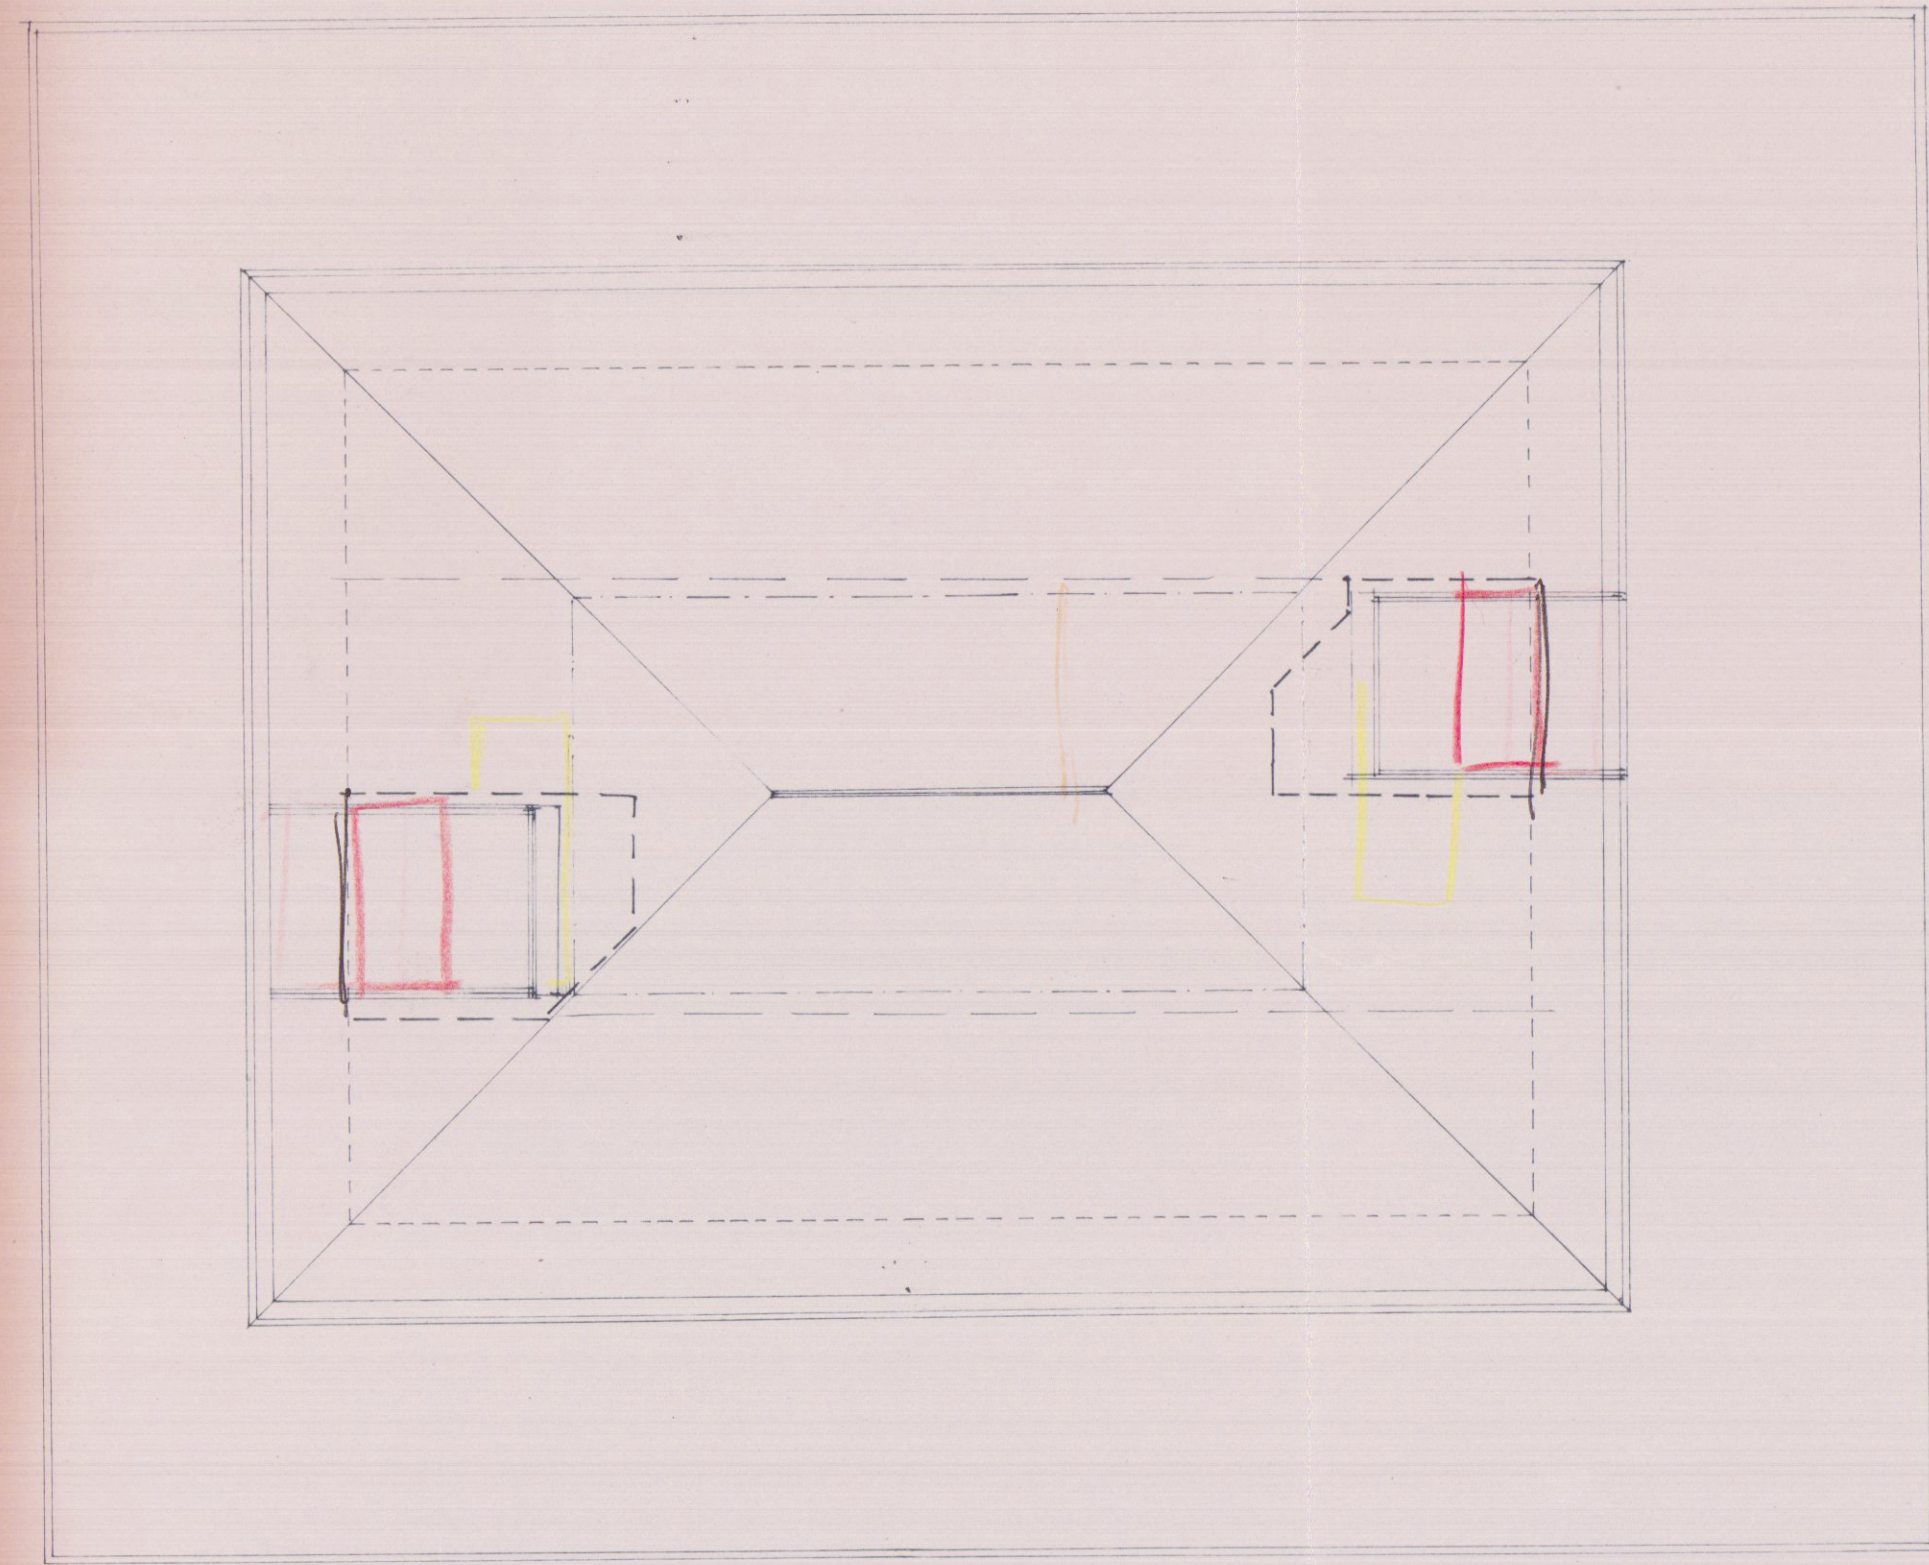

PIANTA COPERTURA