

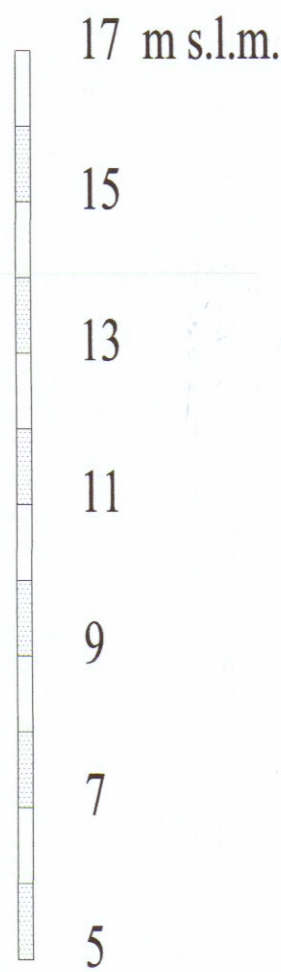
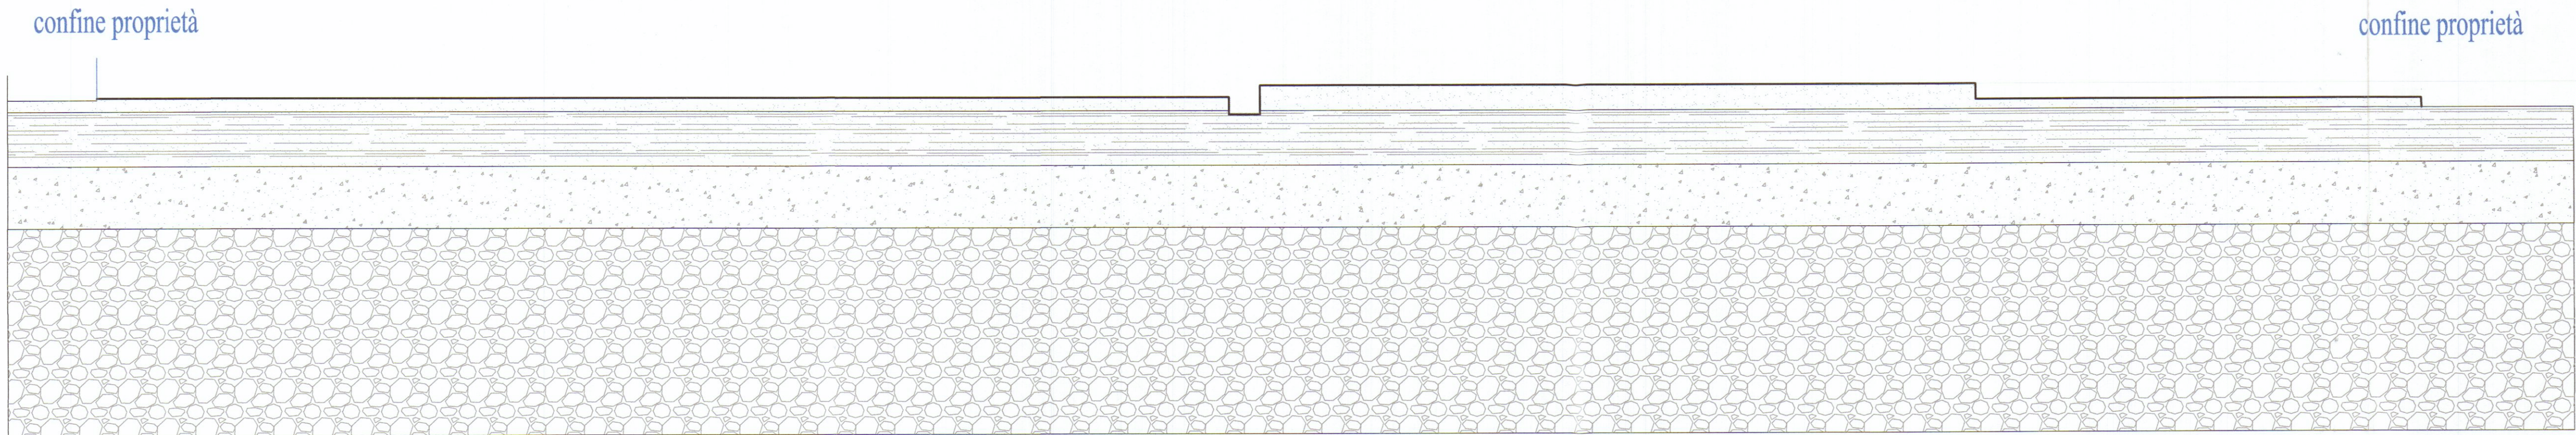




Sezione Trasversale C - C

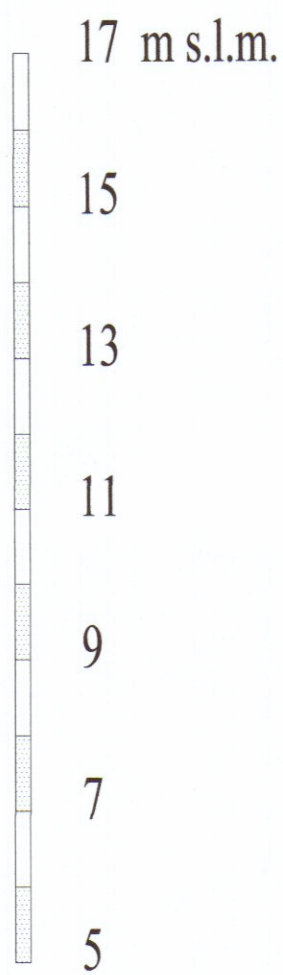

Sezione Longitudinale B - B

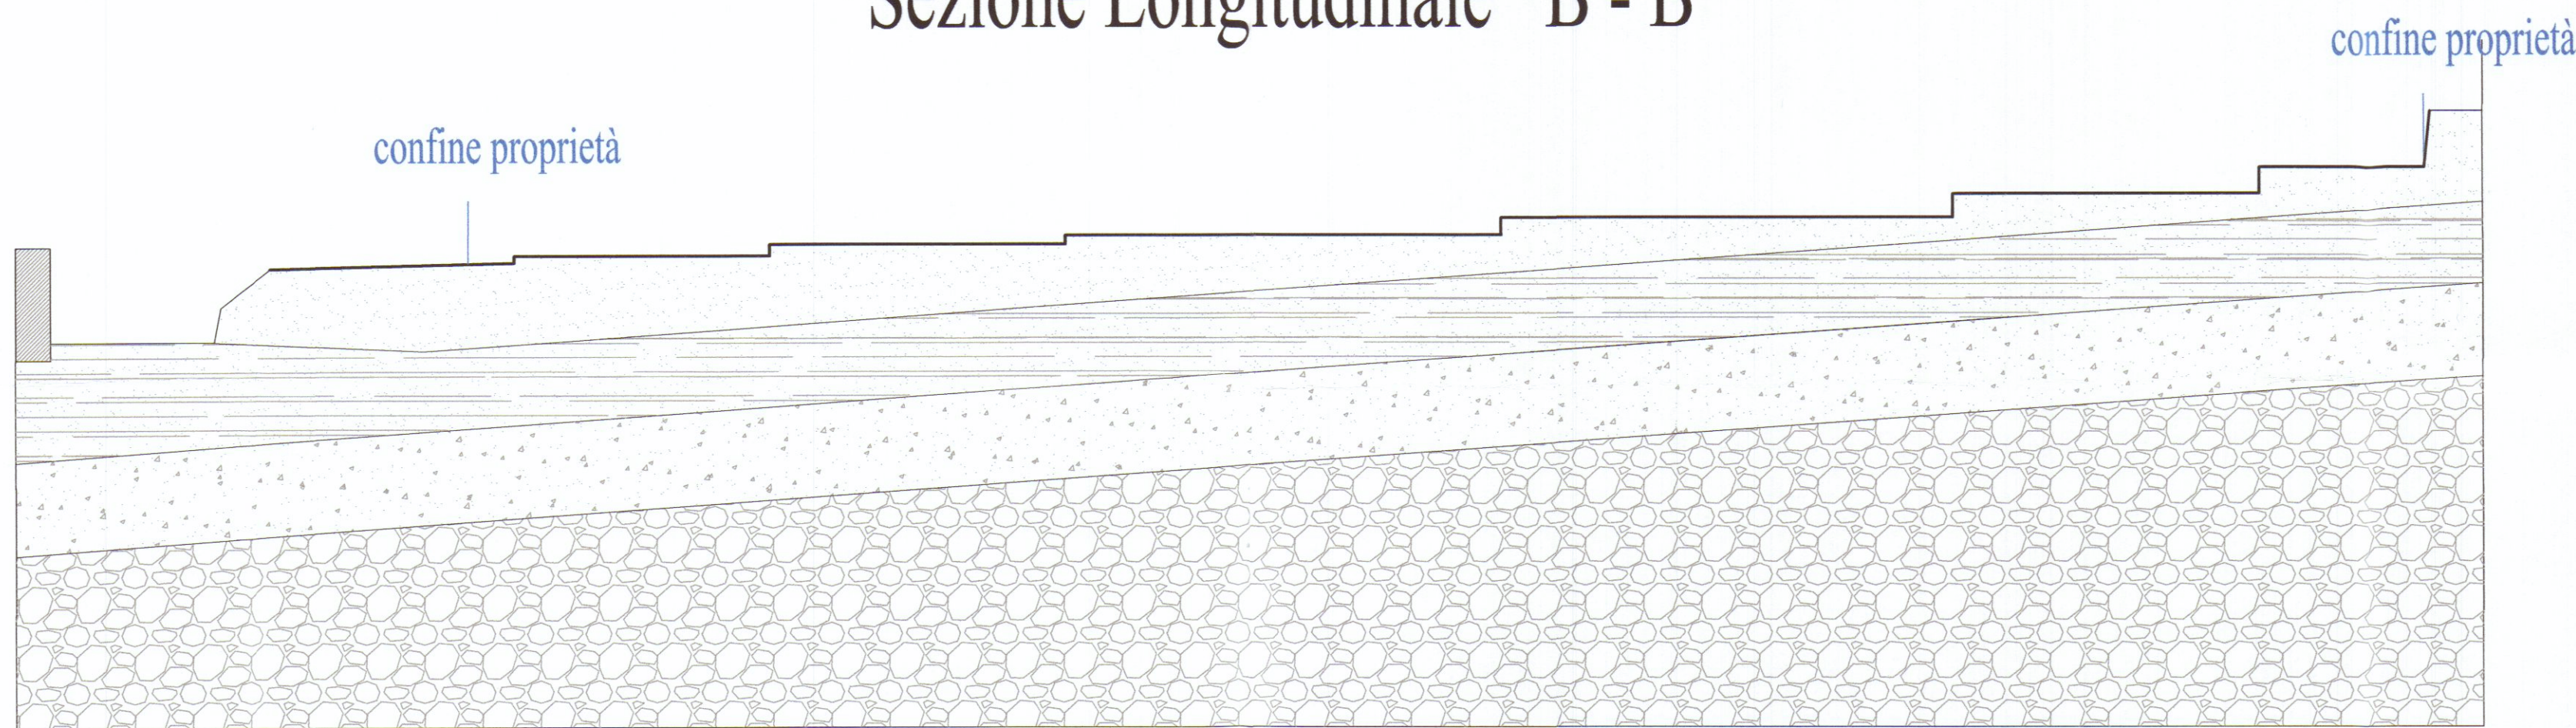

Sezione Longitudinale A - A

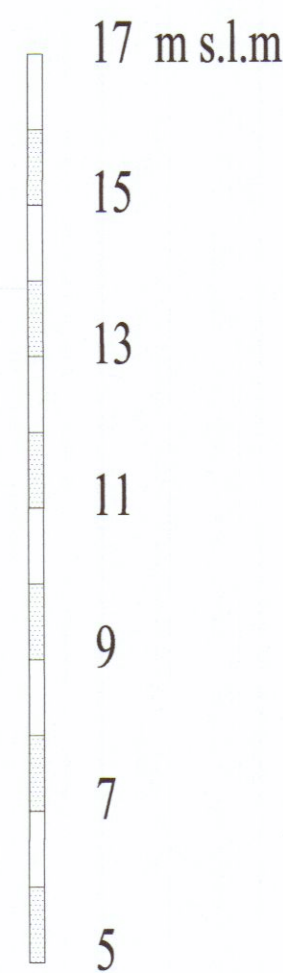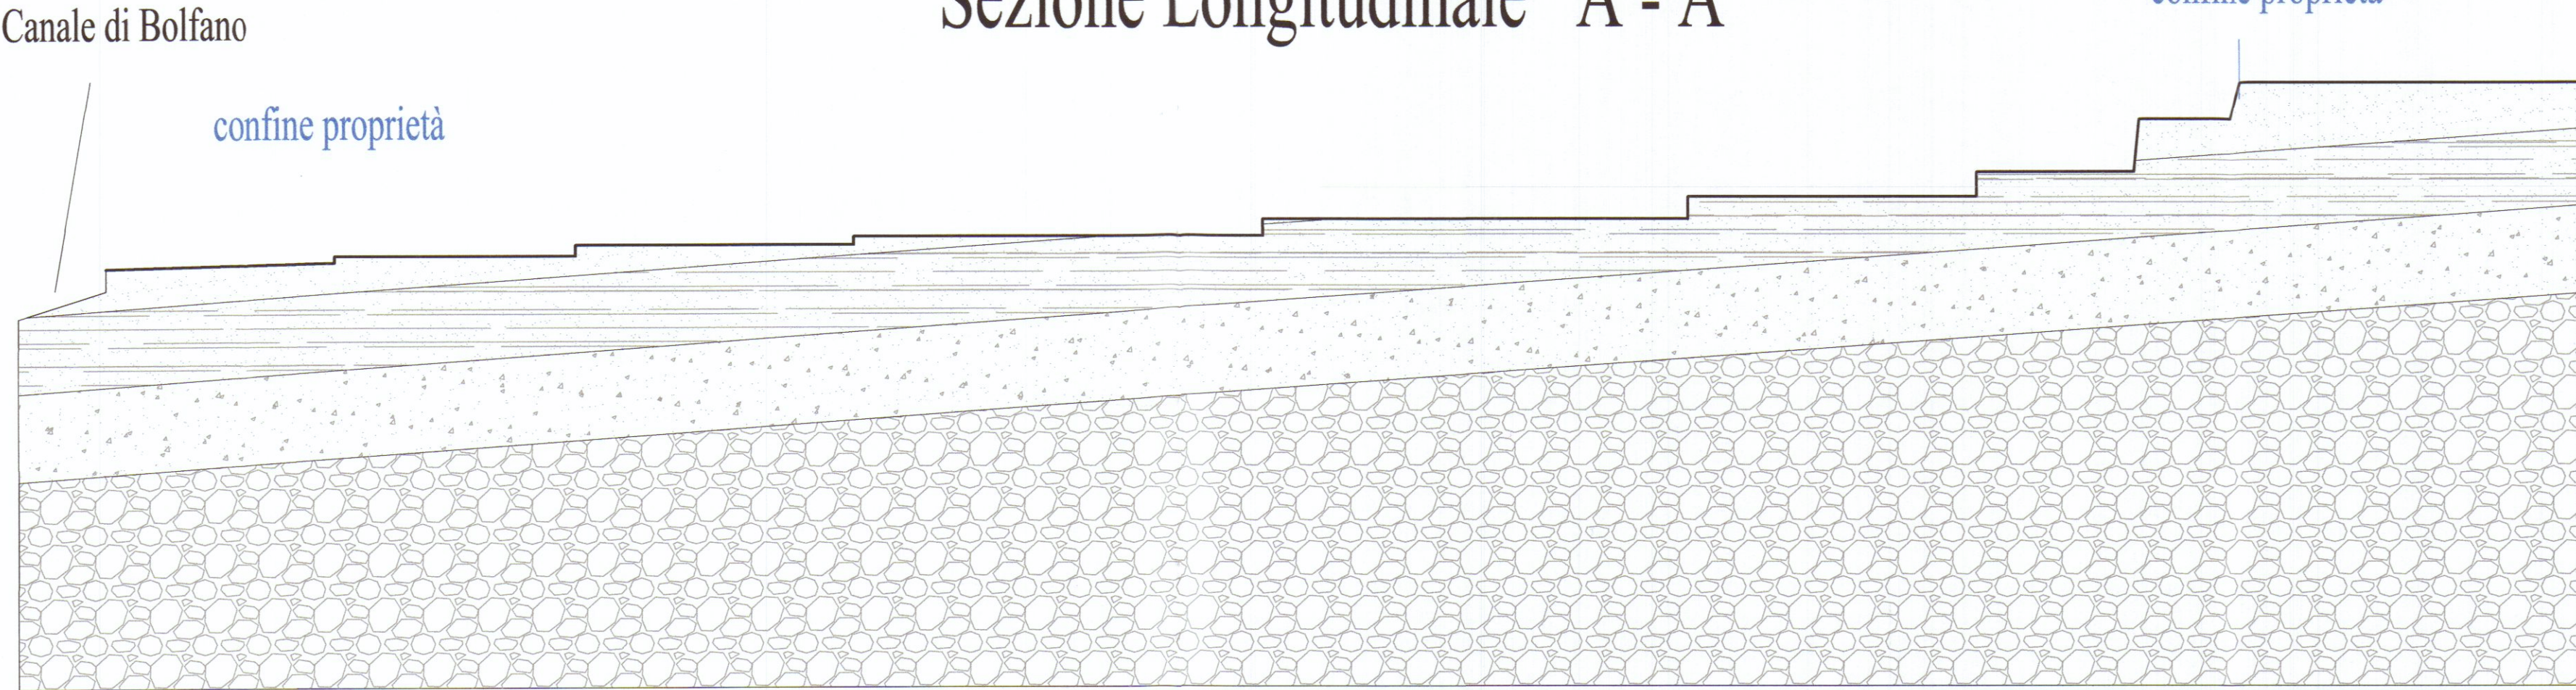

associazione professionale di professionisti 54033 _Carrara dei Marmi_MS_ITA
tel +39 0543 907926
info@dedalicassociati.eu



APPROVATO
Comune di Carrara (MS)

opera protetta ai sensi della L.633 del 22/04/1941 _tutti i diritti riservati_ qualsiasi riproduzione non autorizzata saranno perseguite a rigore di legge

Proprietario
Sandrini Tania
Tipologia di intervento
—
Elaborato
STATO ORIGINARIO _SEZIONI LONGITUDINALI E TRASVERSALI

Accertamento in conformità art. 209 L.R. 66/2014. Approvato dal Dirigente alle condizioni indicate nel permesso di costruire n° 39 del 26/9/2016 esaminato dal Nucleo Valutazione del 15/9/16 Il Responsabile del Procedimento (Vincenzo Sestini)

Data
Agosto 2016
Tavola
2
Scala
1/100
Note

Committente
SANDRINI TANIA
Progettista
BRIZZI Riccardo geometra

