

ELABORATO PLANIMETRICO

Compilato da:
Marchi Andrea

Iscritto all'albo:
Geometri

Prov. Massa

N. 991

**Agenzia del Territorio
CATASTO FABBRICATI**

Ufficio Provinciale di
Massa

Comune di Carrara

Sezione: Foglio: 71

Particella: 545

Protocollo n.

del


Tipo Mappale n.

del


Dimostrazione grafica dei subalterni

Scala 1 : 500


VIA VIGNALETTO

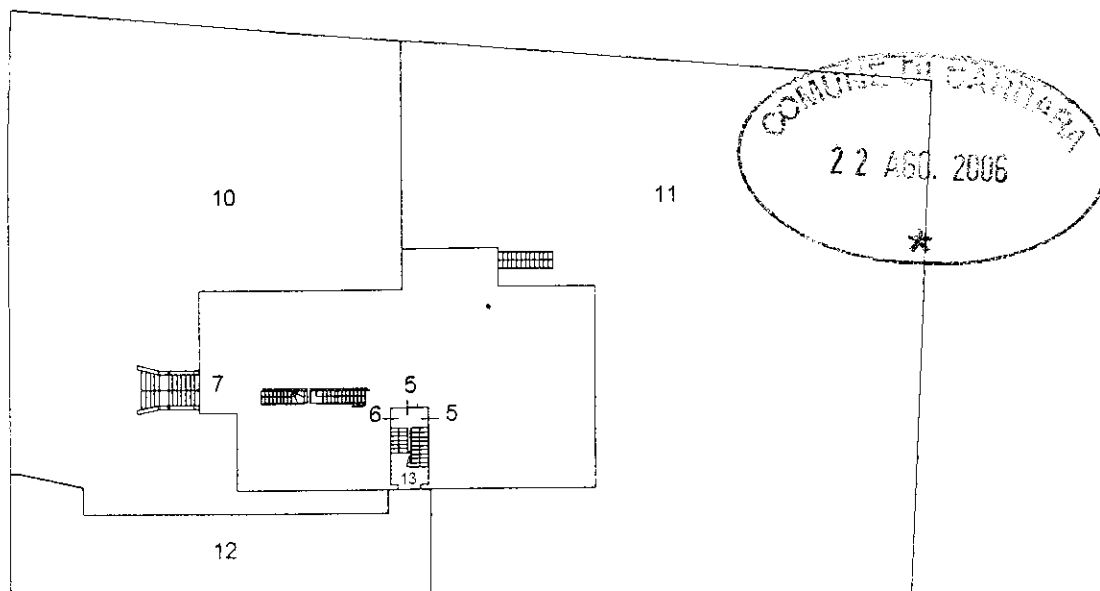


PIANO TERRA (RIALZATO)

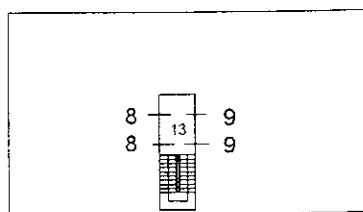



PIANO PRIMO

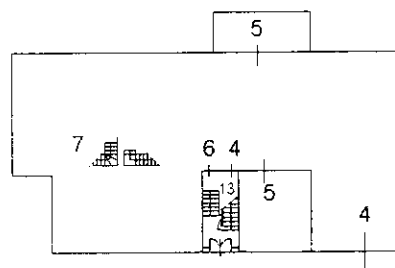

PIANO SEMINTERRATO

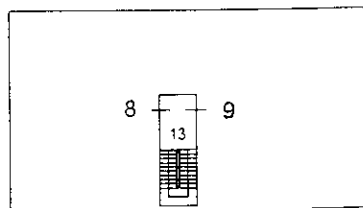

PIANO SECONDO

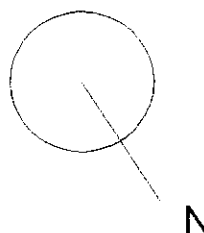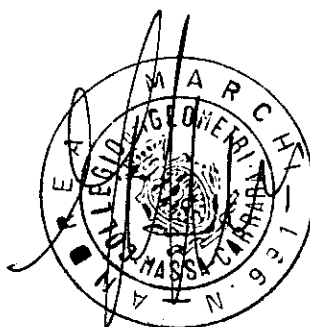

Agenzia del Territorio
CATASTO FABBRICATI
 Ufficio Provinciale di
Massa

Dichiarazione protocollo n. _____ del _____
 Planimetria di u.i.u. in Comune di Carrara
 Localita' Vignaletto

civ. 50

Identificativi Catastali:

Sezione:

Foglio: 71

Particella: 545

Subalterno: 7

Compilata da:
 Marchi Andrea


Iscritto all'albo:
 Geometri

Prov. Massa




N. 991

Scheda n. 1


Scala 1:200

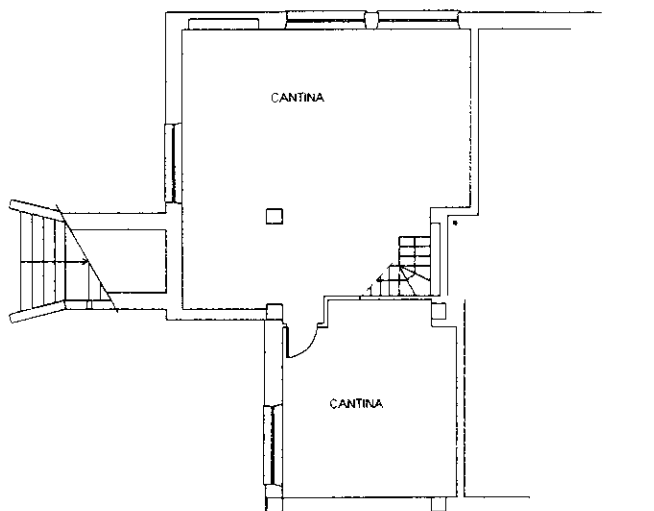

PIANO SEMINTERRATO H.2.50

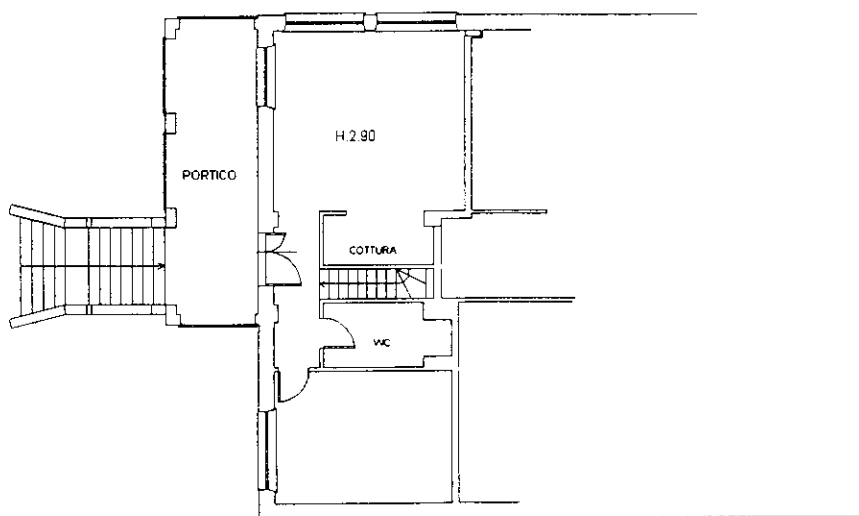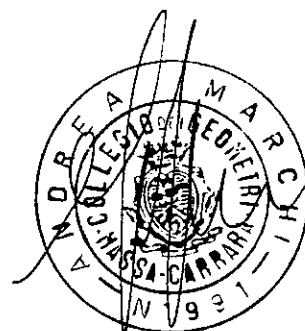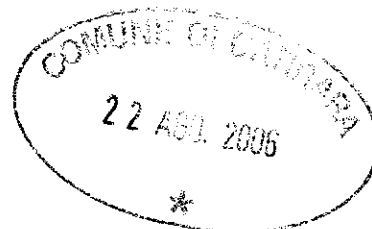

PIANO TERRA (RIALZATO)

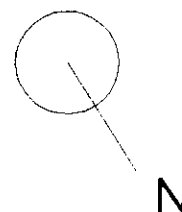

Agenzia del Territorio
CATASTO FABBRICATI
 Ufficio Provinciale di
 Massa

Dichiarazione protocollo n. del
 Planimetria di u.i.u. in Comune di Carrara
 Localita' Vignaletto

civ. 50

Identificativi Catastali:

Sezione:

Foglio: 71

Particella: 545

Subalterno: 6

Compilata da:

Marchi Andrea


Iscritto all'albo:
 Geometri

Prov. Massa




N. 991

Scheda n. 1


Scala 1:200

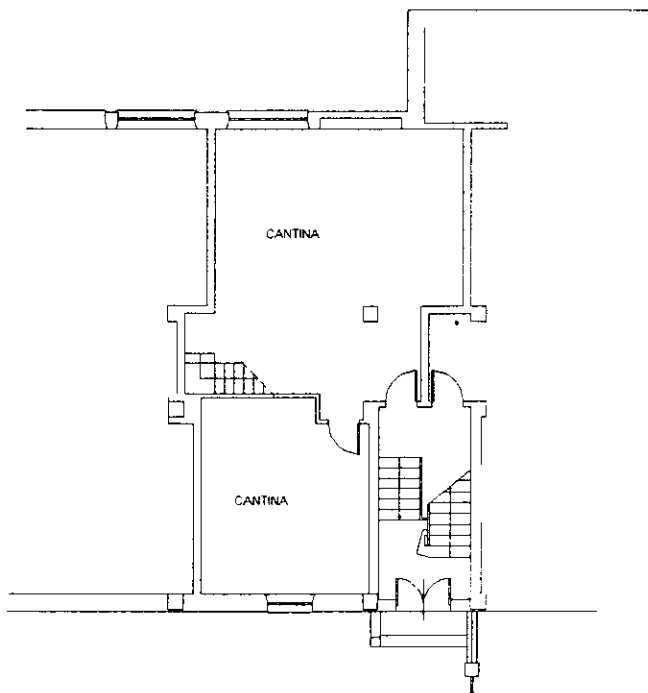

PIANO SEMINTERRATO H.2.50

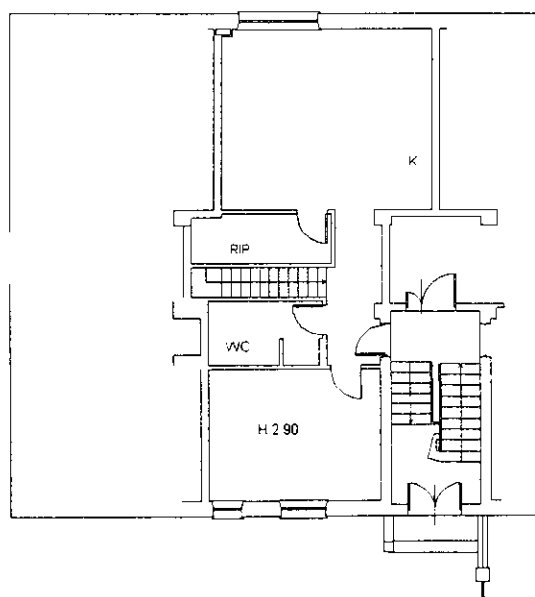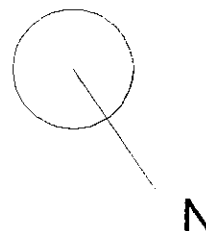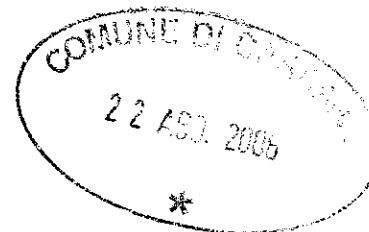

PIANO TERRA (RIALZATO)

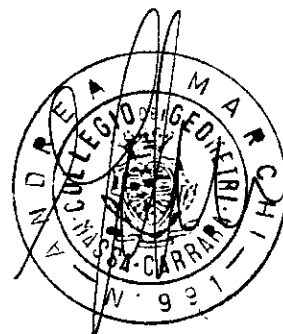

Agenzia del Territorio
CATASTO FABBRICATI
 Ufficio Provinciale di
Massa

Dichiarazione protocollo n. _____ del _____
 Planimetria di u.i.u. in Comune di Carrara
 Localita' Vignaletto


civ. 50

Identificativi Catastali:
 Sezione:
 Foglio: 71
 Particella: 545
 Subalterno: 8


Compilata da:
 Marchi Andrea
 Iscritto all'albo:
 Geometri
 Prov. Massa

N. 991




Scheda n. 1 Scala 1:200

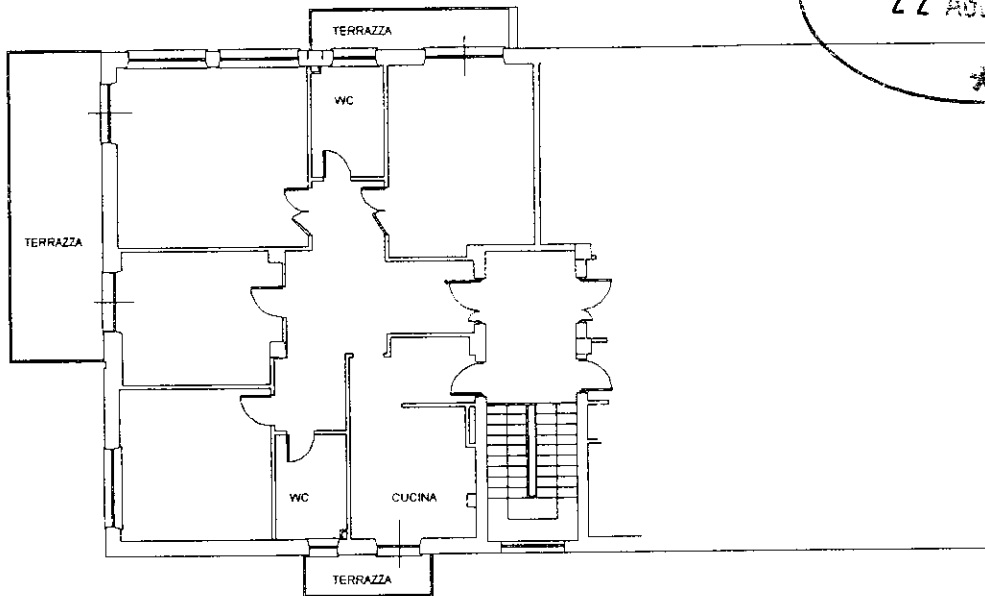

PIANO PRIMO H.3.00

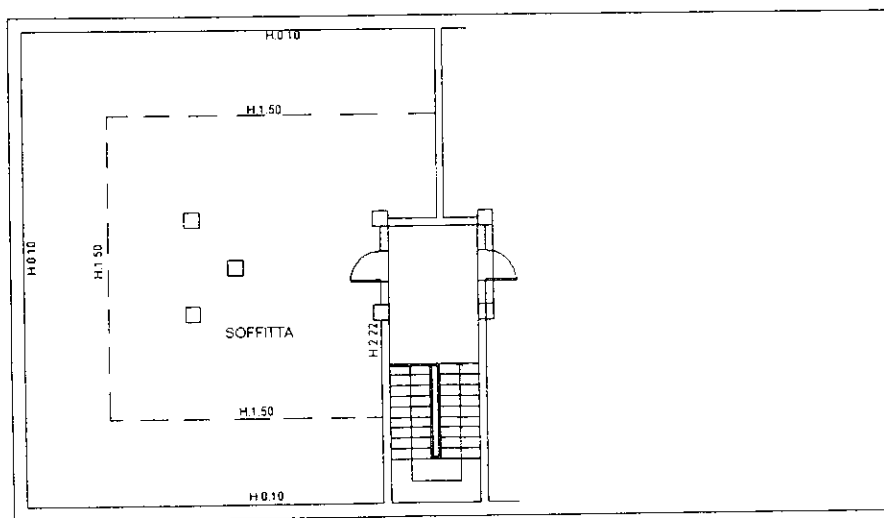

PIANO SECONDO (SOFFITTA)

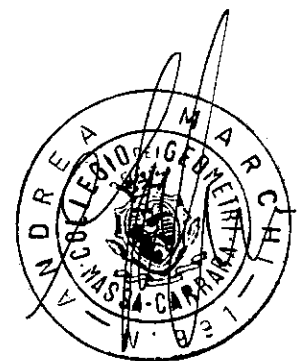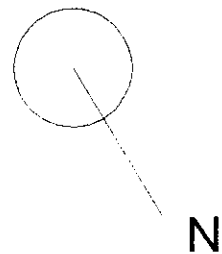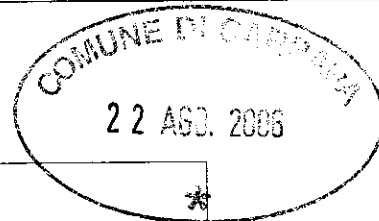


Data: 19/07/2006

Ora: 10.01.45

pag: 1 di 2

Ufficio Provinciale di MASSA

Ricevuta di Avvenuta Denuncia di Variazione

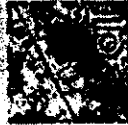
 Agenzia del
Territorio

Catasto Fabbricati

Protocollo n.: MS0044388	Comune di CARRARA (Codice :I6AG)	Unità a destinazione ordinaria n.: 6	Unità in variazione n.: -
Codice di Riscontro: 000GG07PX	Tipo Mappale n.: -	Unità a dest.speciale e particolare n.: -	Unità in costituzione n.: 10
	Motivo della variazione : FRAZIONAMENTO E FUSIONE	Beni Comuni non Censibili n.: 4	Unità in soppressione n.: 3

UNITA' IMMOBILIARI

Identificativo catastale

Rendita											
Prog.	Op.	Sez.UR.	Foglio	Numero	Sub.	Ubicazione	ZC	Cat.	Cl.	Cons.	Sup.Cat.
1	S		71	545	1						
2	S		71	545	2						
3	S		71	545	3						
4	C		71	545	4	localita' vignailetto n.50, p.S1	1	C06	6	106	120
5	C		71	545	5	localita' vignailetto n.50, p.S1-T	1	A02	3	7,5	174
6	C		71	545	6	localita' vignailetto n.50, p.S1-T	1	A02	3	4	101
7	C		71	545	7	localita' vignailetto n.50, p.S1-T	1	A02	3	4	101
8	C		71	545	8	localita' vignailetto n.50, p.1-2	1	A02	3	7,5	164
9	C		71	545	9	localita' vignailetto n.50, p.1-2	1	A02	3	7,5	175




Ufficio Provinciale di MASSA
Ricevuta di Avvenuta Denuncia di Variazione

agenzia del
Territorio

Catasto Fabbricati

Protocollo n.: MS0044388	Comune di CARRARA (Codice :I6AG)		
Codice di Riscontro: 000GG07PX	Tipo Mappale n.: -	Unità a destinazione ordinaria n.: 6	Unità' in variazione n.: -
		Unità a dest.speciale e particolare n.: -	Unità in costituzione n.: 10
		Beni Comuni non Censibili n.: 4	Unità' in soppressione n.: 3
Motivo della variazione : FRAZIONAMENTO E FUSIONE			

Prog.	Op.	Sez.UR.	Foglio	Numero	Sub.	Ubicazione	ZC	Cat.	Cl.	Cons.	Sup.Cat.	Rendita
10	C		71	545	10	localita' vignaletto n.50, p.T		00				
11	C		71	545	11	localita' vignaletto n.50, p.T		00				
12	C		71	545	12	localita' vignaletto n.50, p.T		00				
13	C		71	545	13	localita' vignaletto n.50, p.SI-T, I-2		00				

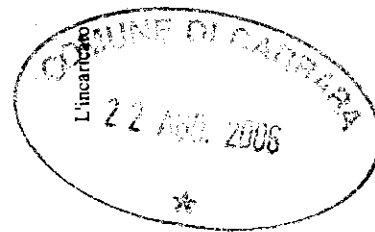


Protocollo n.: MS0044388

Data 19/07/2006

Importo della liquidazione: Euro 210

Ricevuta n.: 000021703/2006

Riservato all'Ufficio

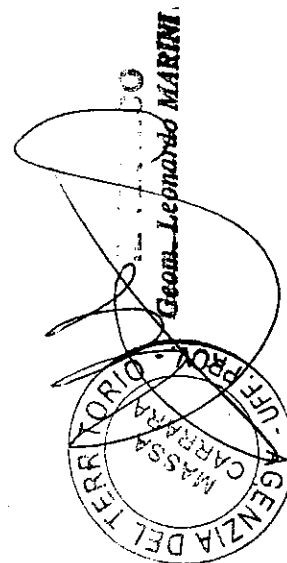

SETTORE ASSETTO DEL TERRITORIO - URBANISTICA
PERMESSO DI COSTRUIRE - SCHEDA INFORMATIVA DEGLI STRUMENTI URBANISTICI

Richiedente del permesso di costruire Sig. Vernazza Marco
 Ubicazione della costruzione Località Giladorn Fg. 71 Mapp. 545

VINCOLI

- ☐ - Vincolo Paesaggistico DM 03.02.69 D.L.G.S. n°42/2004 ☐ - Sito di bonifica di interesse naz. D.M. 21/12/99
☐ - Vincolo Paesag. (L.431/85 let."g" Boschi) D.L.G.S. 42/04 ☐ - Area all'interno del parco delle apuane L.R.65/97
☐ - Vincolo Idrogeologico L.N. 3267/23 ☐ - Area all'interno dell'area contigua L.R. 65/97
☐ - Fabbicato vincolato dalla L. 1089/39 ☐ - Area all'interno della zona di cava L.R. 65/97
☐ - Area compresa nella perimetrazione del P.A.I. ☐ P.I.E. ☐ P.I.M.E. ☐ P.F.E. ☐ P.F.M.E.
 (DELIBERA G.R.T. n°11 del 25.01.05)

REGOLAMENTO URBANISTICO

Sottocategoria: ☐A1 ☐A2 ☐A3 ☐A4 ☐A4 Ampl. n° ☐A4 Demoliz. e ricostr. ☐A4 Sopraelev.
☐R1 ☐R2 ☒R3 ☐R4 ☐R4 Ampl. n° ☐R4 Sopraelev. ☐R5 ☐R5 Ampl. n°
☐R5 Sopraelev. ☐R6a Tav. n° ☐R6b Tav. n° ☐R7 tip. ☐V ☐P ☐S ☐L
☐Altra _____

Sottozona: ☐D1 ☐let."A" ☐let."B" ☐D2 ☐let."A" ☐let."B" ☐D3 ☐D4 ☐D4 alberg. ☐D5 ☐D6
☐D7 ☐D8 ☐D9 ☐F1 ☐F2 ☐F3 ☐F4 ☐F5 ☐G1 ☐G2 ☐G3 ☐H1 ☐H2
☐H3 e/o accessorio pert. o non pert. ☐H4 ☐i4 ☐Altra _____

- ☐CPA 1a ☐CPA 1b ☐CPA 1c ☐CPA 2a ☐CPA 2b ☐CPA 2c ☐CPA 3a ☐CPA 3b ☐Area alta collina e mont.
☐ - Area all'interno del piano particolareggiato degli arenili, zonizzazione _____
☐ - Area all'interno del piano di rec. torrente Carrione, sottocat.: ☐A5/A6 ☐A7 ☐A8 Altro _____
☐ - Area di Integrazione Urbana n° _____ ☐ - Zona B1 di cui alla delibera CC. 181/98
☐ - Area all'interno del perimetro dello Z.T.U. ☐ - Comparto edificatorio Variante CC. 128/94
☐ - Area all'interno del piano attuativo del villaggio Melara. ☐ - Area all'interno del piano attuativo la Grotta.
☐ - Area all'interno di progetto d'area. ☐ - Altro _____

☐ - Area all'interno del R.U. relativo alle frazioni montane:

Categoria: ☐A1 ☐A2 ☐A3 ☐A4 ☐A5 ☐A6 ☐Area di pertinenza ☐Costruzione accessoria

Zona: ☐B ☐BX ☐D ☐PG ☐F2 ☐F3 ☐F6 ☐AT ☐G1 ☐G2 ☐VPR ☐Altra _____

- ☐ - Area interessata da fascia di rispetto ☐ Stradale ☐ Autostradale ☐ Ferroviaria
☐ - Area all'interno del CZIA ☐ - Area all'interno del sist. funz. del Carrione ☐ - Area all'interno del C. Storico
☐ - Altro _____

Carrara li

48/4/06

IL TECNICO

