




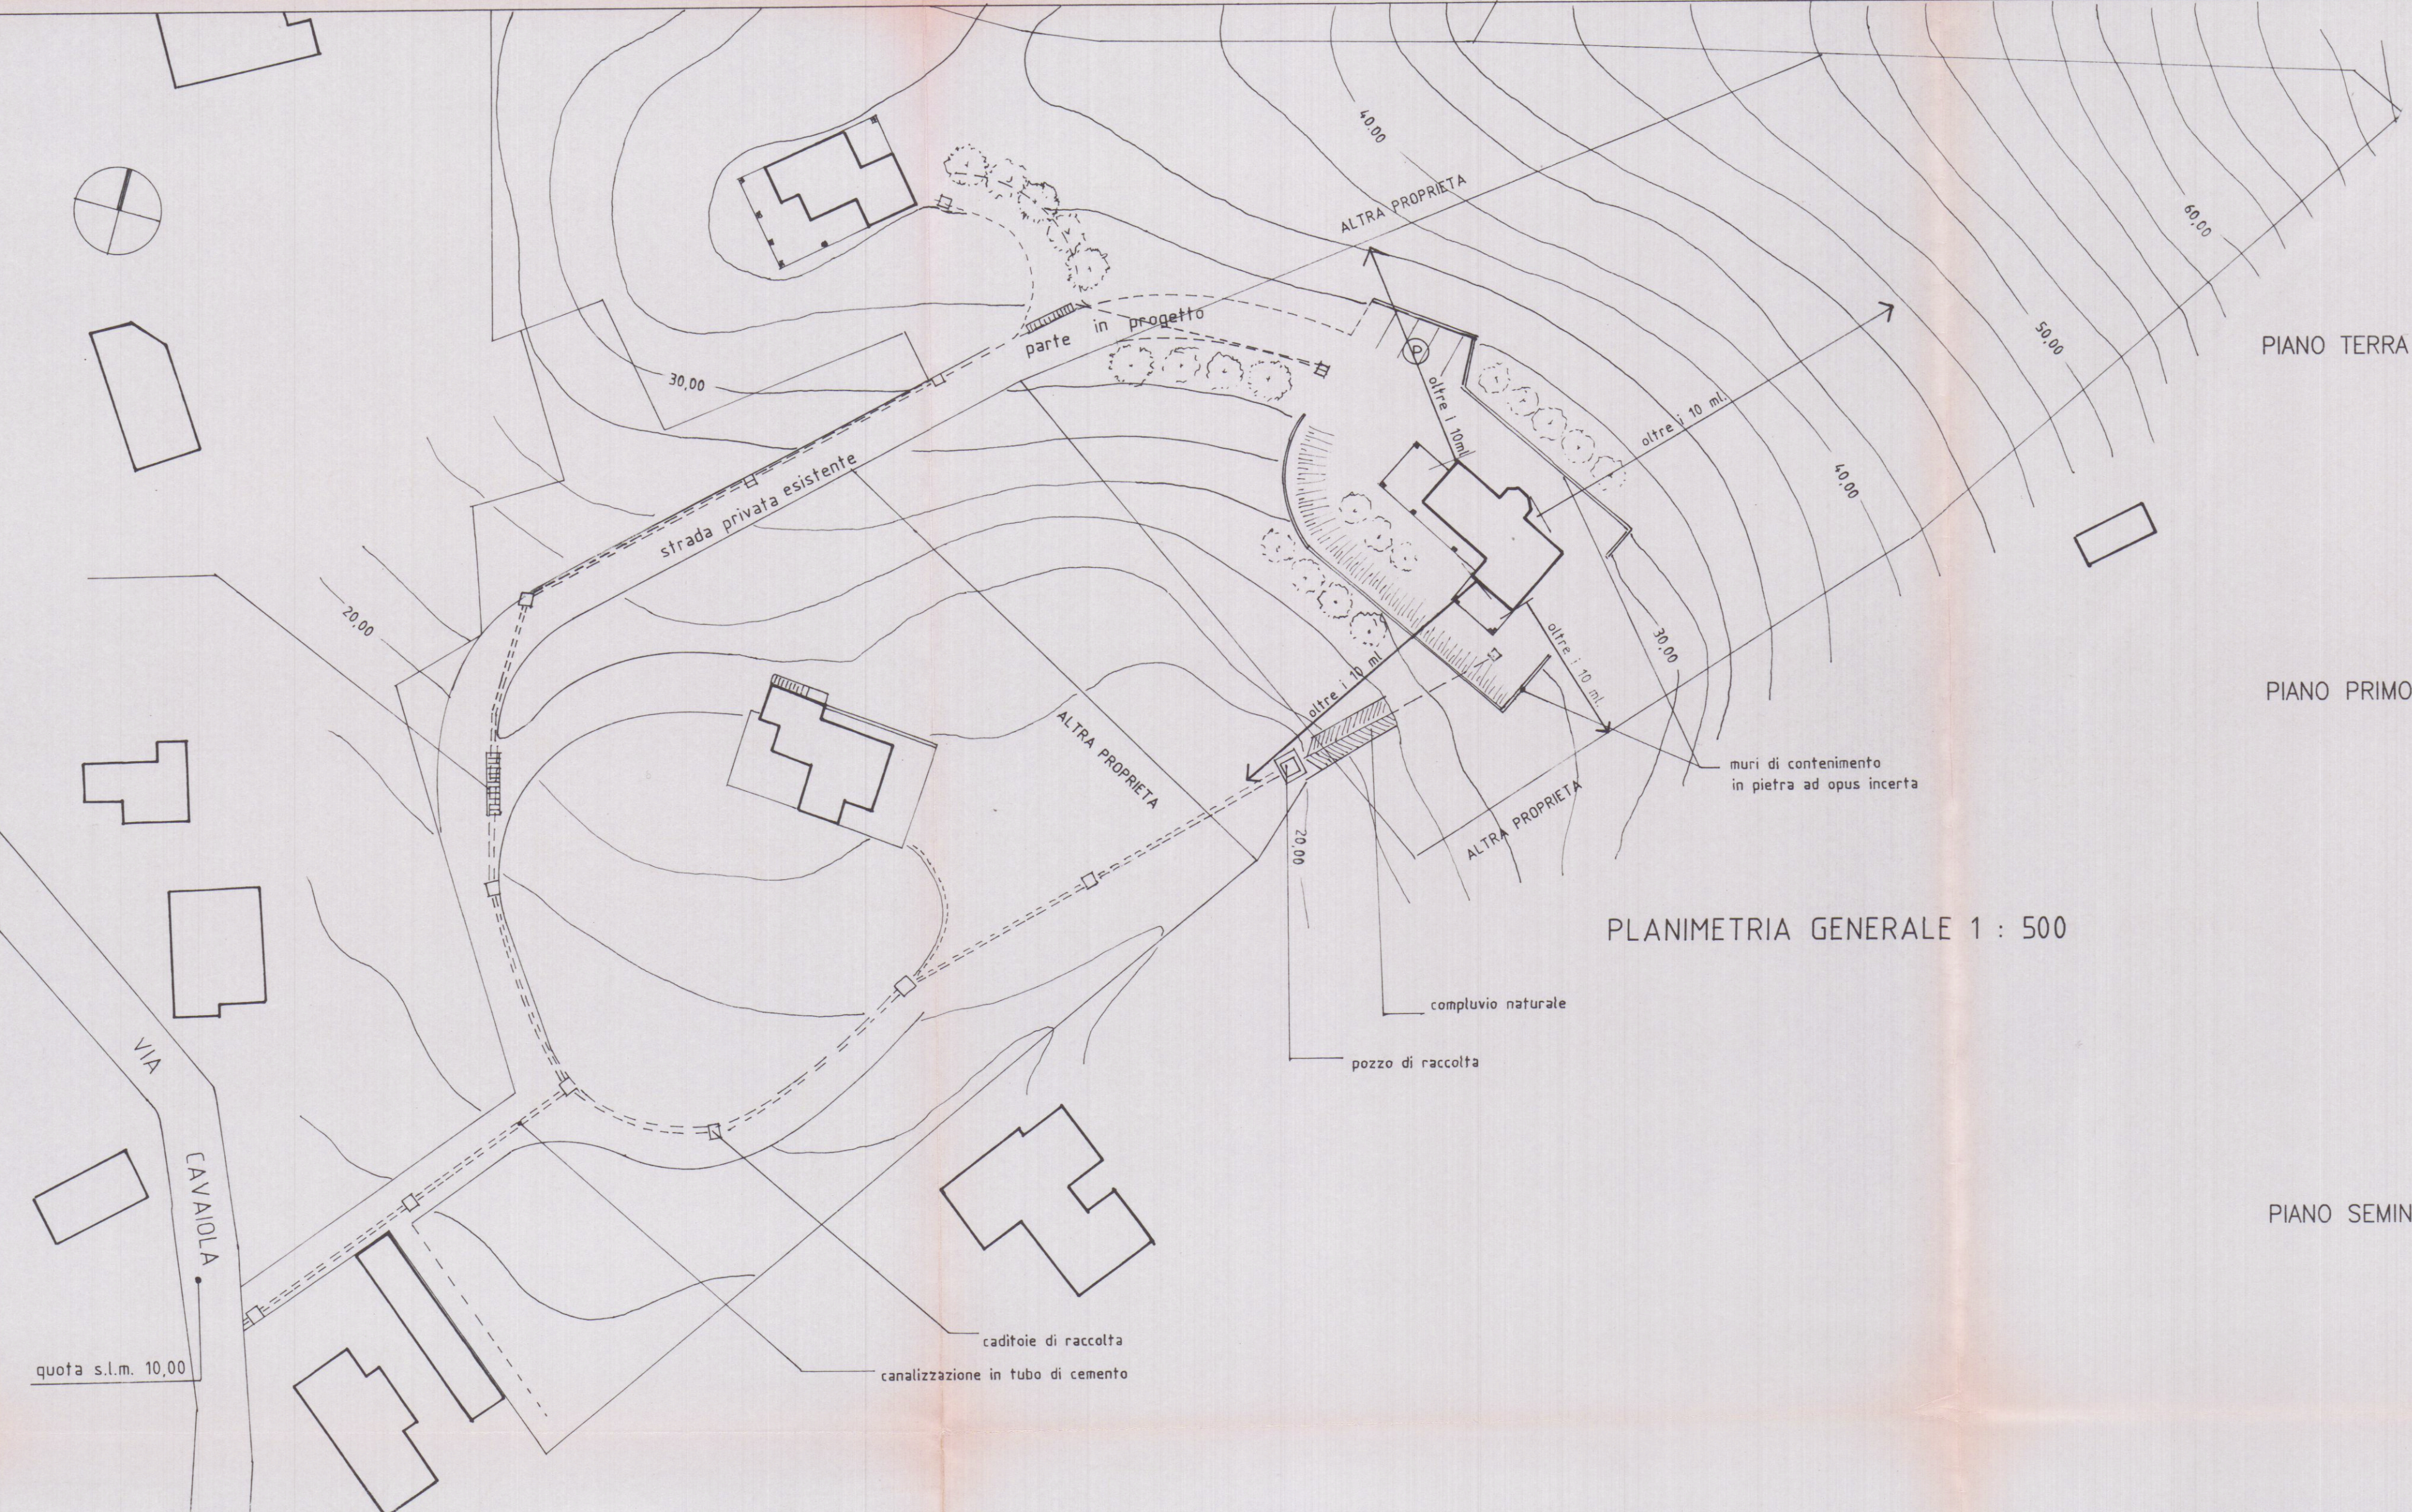

PLANIMETRIA GENERALE 1 : 500

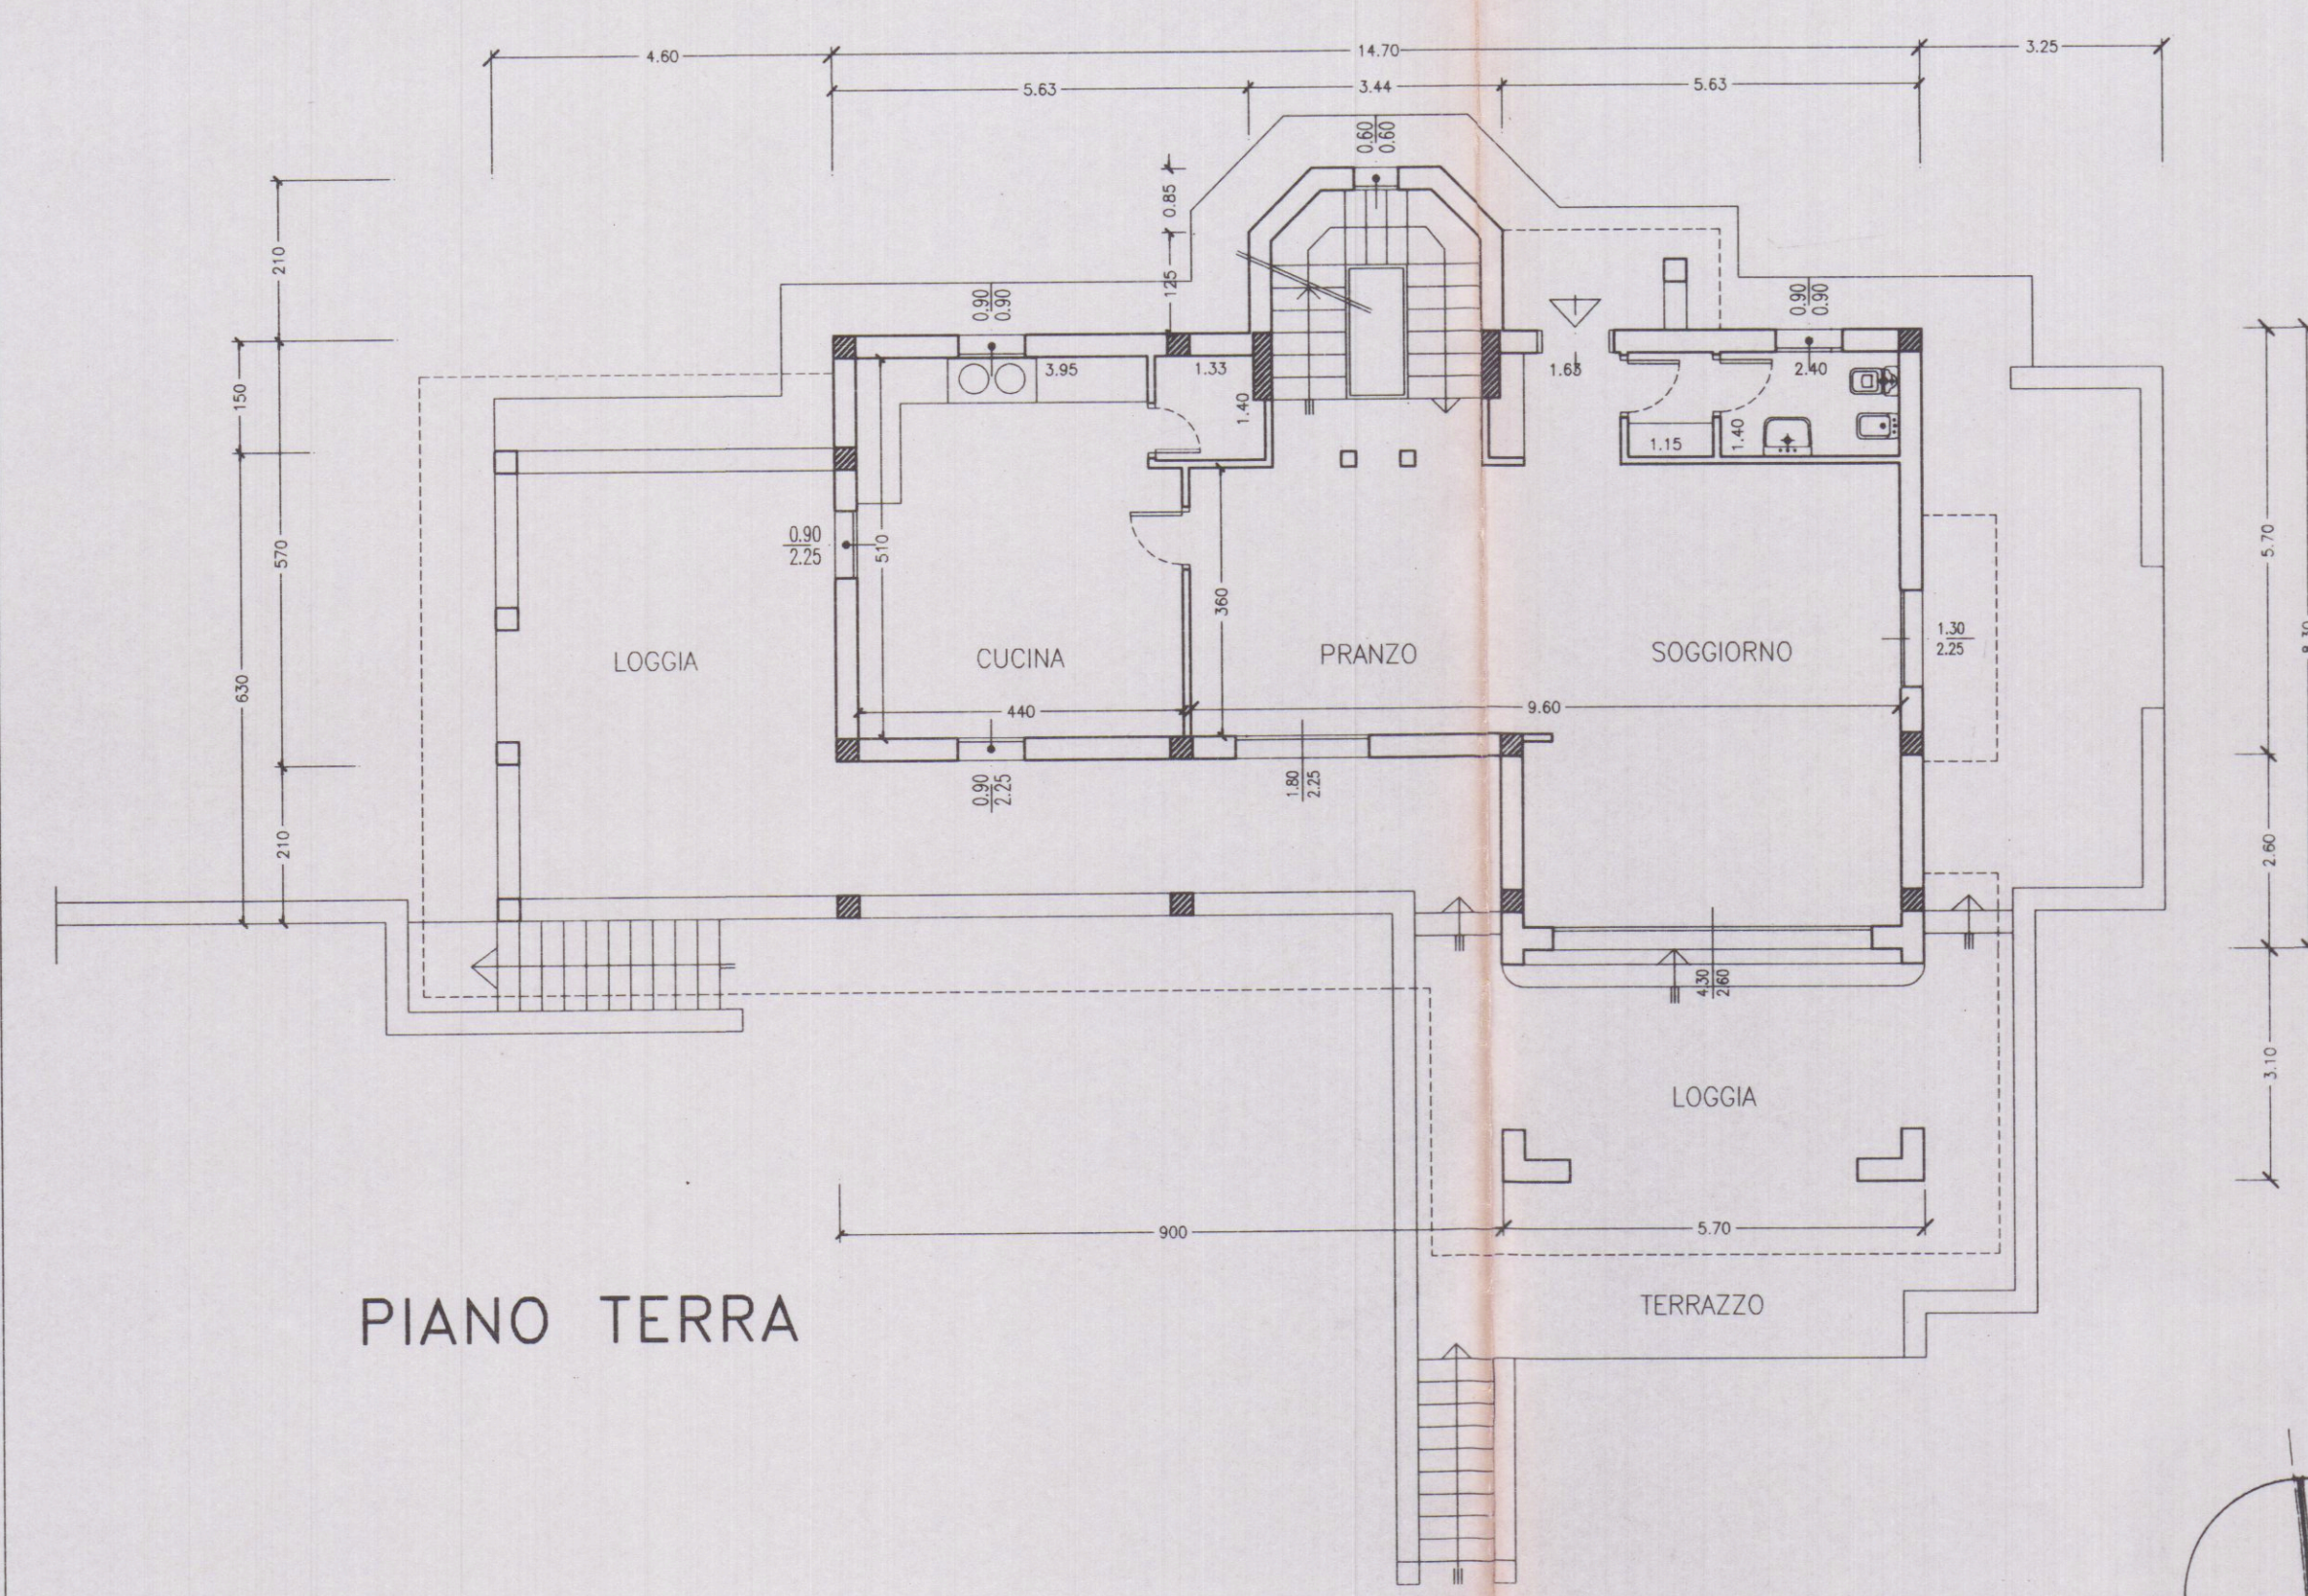


PIANO TERRA

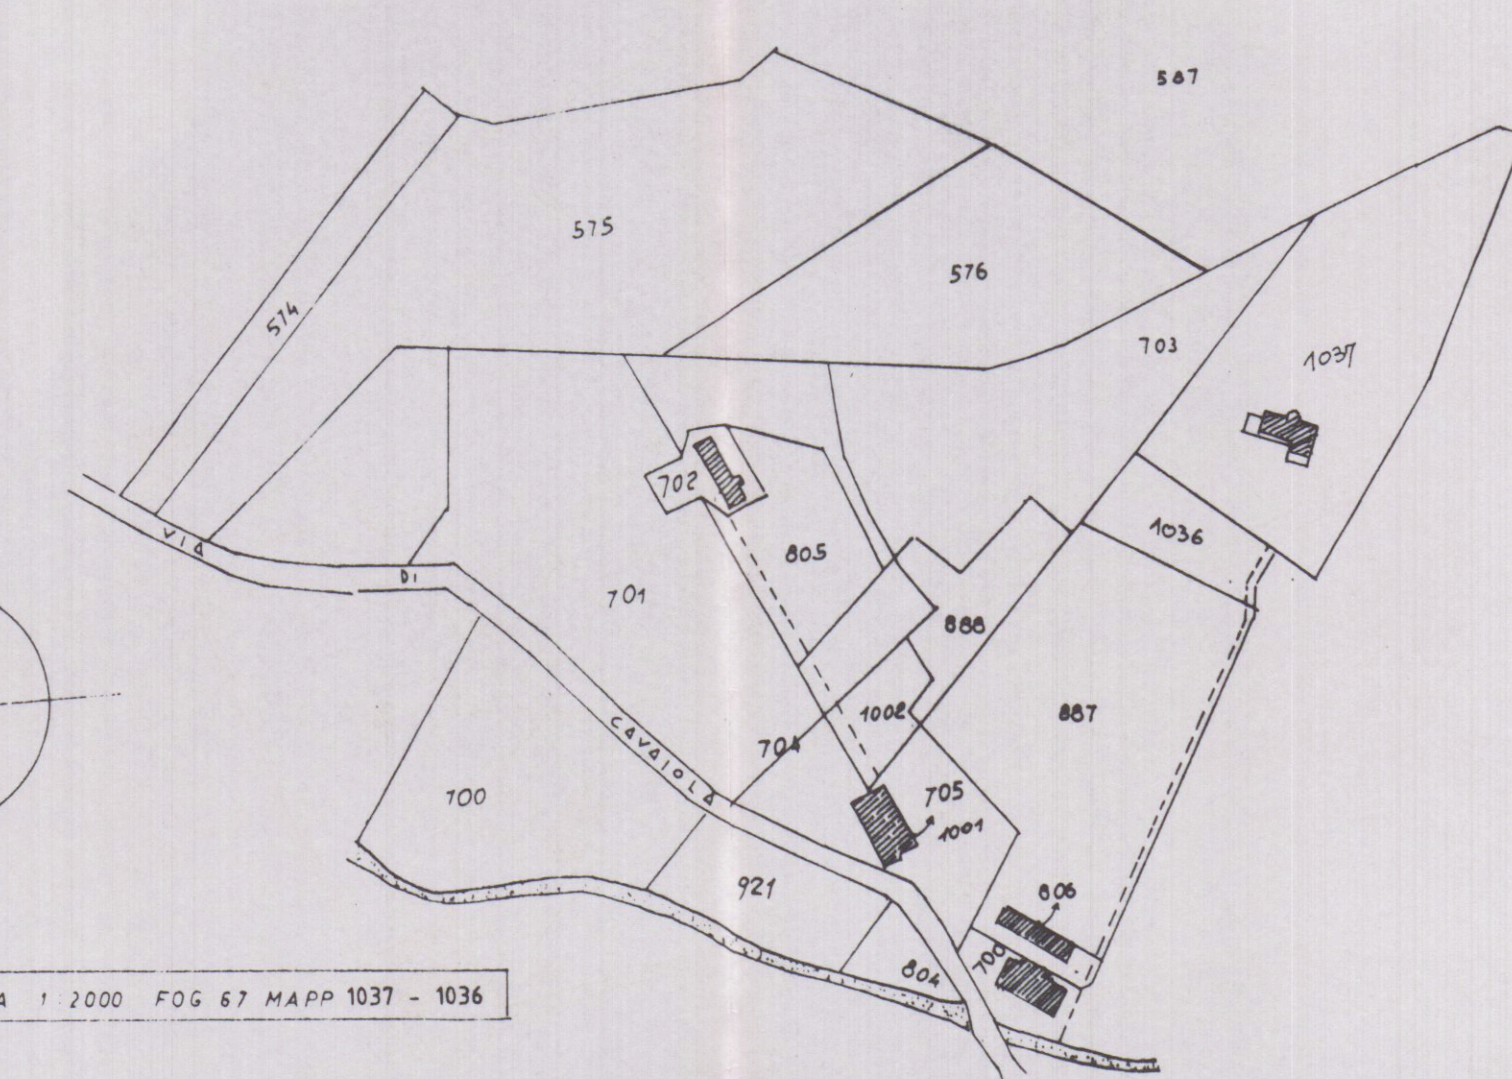


PLANIMETRIA 1 : 2000 FOG 67 MAPP 1037 - 1036


PIANO TERRA

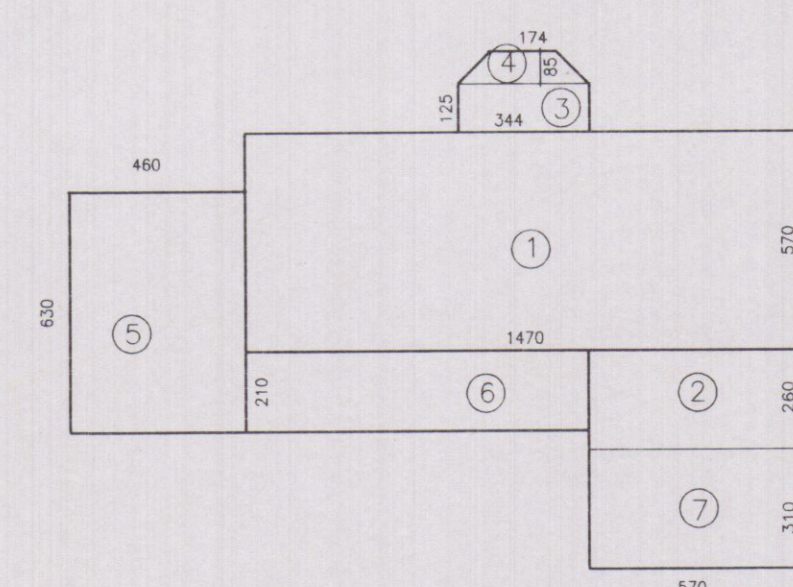


PIANO PRIMO

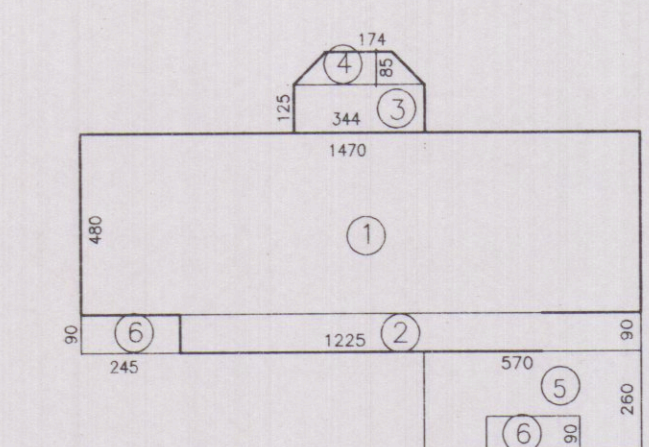

PIANO SEMINTERRATO

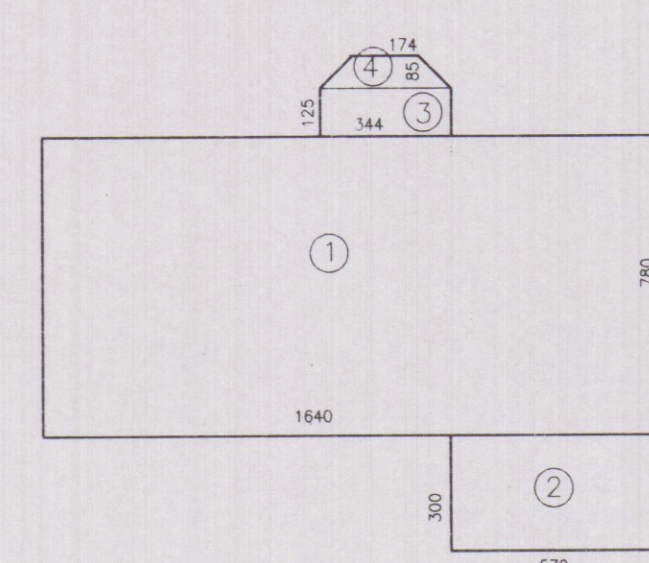

SEZIONE

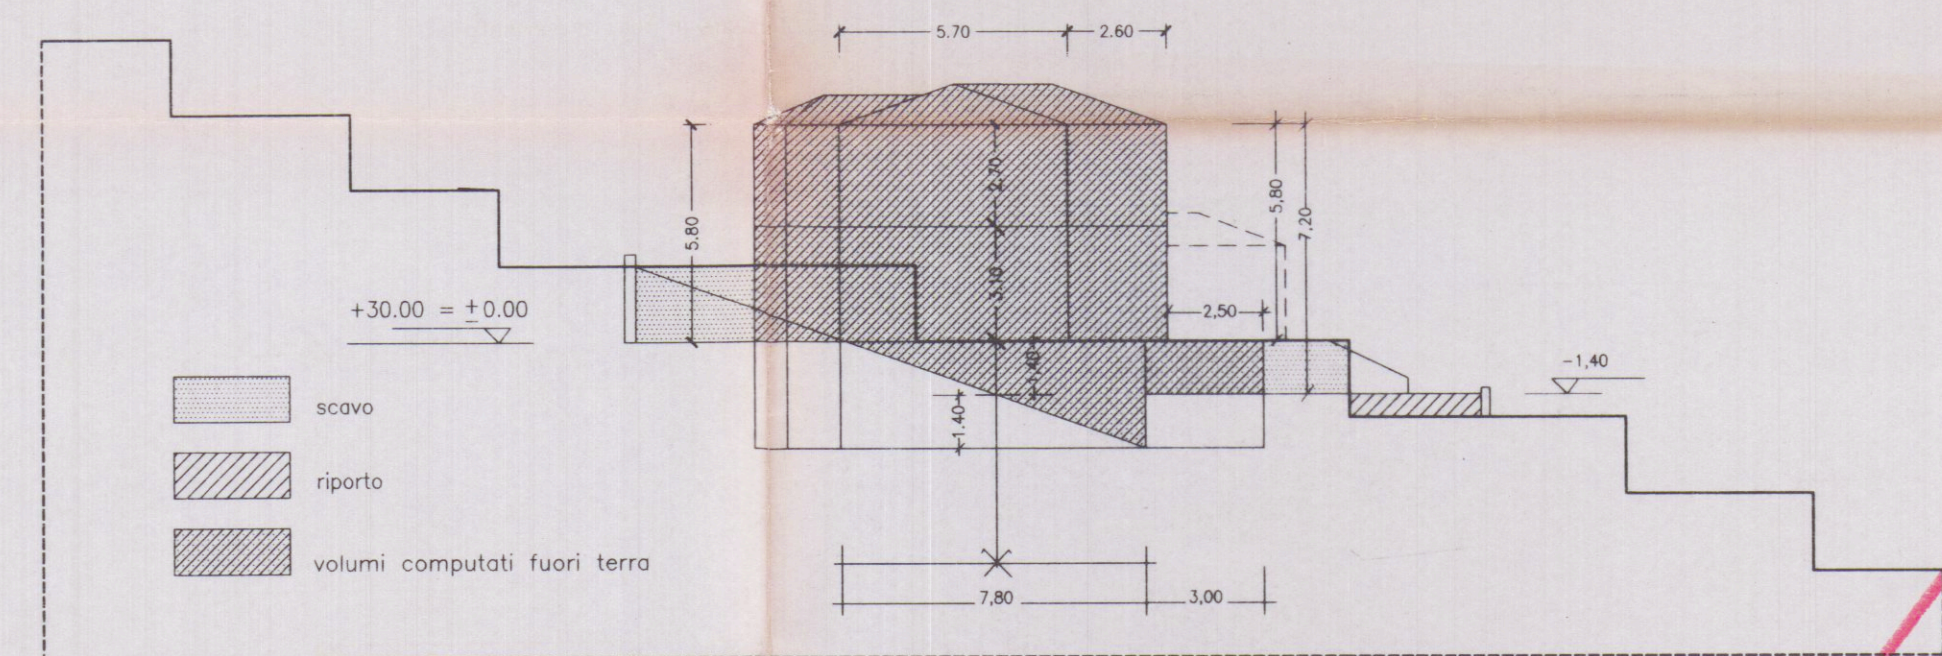

SCHEMI SUPERFICI E VOLUMI

PIANO TERRA

N.	AxB	Sup mq	h ml	volume mc
1)	5,70x14,70	83,79	4,50	377,05
2)	5,70x 2,60	14,82	4,50	66,69
3)	1,25x 3,44	4,30	3,10	13,33
4)	2,59x 0,85	2,20	3,10	6,82
5)	4,60x 6,30	28,98	2,6/3	25,11
6)	2,10x 9,00	18,90	2,6/3	16,38
7)	3,10x 5,70	17,67	2,9/3	17,08
*)	2,50x 5,70	14,25	1,40	19,95

542,42

PIANO PRIMO

N.	AxB	Sup mq	h ml	volume mc
1)	4,80x 14,70	70,56	2,70	190,51
2)	12,25x 0,90	11,03	2,70	29,78
3)	1,25x 3,44	4,30	2,70	11,61
4)	9,80x 0,90	8,82	2,70	23,81
5)	5,70x 2,60-			
	2,45x 0,90	12,62	2,70	34,07
6)	4,90x 0,90	4,41	2,7/3	3,97

293,75

PARTE INTERRATA

N.	AxB	Sup mq	h ml	volume mc
1)	7,80x 16,40	127,92	1,40	179,09
2)	5,70x 3,00	17,10	1,40	23,94
3)	1,25x 3,44	4,30	2,80	12,04
4)	2,59x 0,85	2,20	2,80	6,16

221,23

VOLUME TOTALE: mc 1057,40

DATI DI PROGETTO		RAFFRONTO CON PROGETTO APPROVATO
VOLUME FUORI TERRA	836,17	892,11
VOLUME INTERRATO	266,86	256,78
VOLUME COMPLESSIVO	MC. 1057,40	mc 1135,78
SUPERFICIE COPERTA	MQ. 105,11	mq 105,26

18 MAR. 1997
per l'approvazione del presente progetto.
Il Funzionario Medico Tecnico Istruttore

STATO VARIATO

STUDIO TECNICO PROFESSIONALE GEDMM. NARDINI F. TONINI G. VIA ROMA N.6 - 54033 CARRARA - TEL. 0585-72344						PROGETTISTA	
PROPRIETA: PIER MARCO FONTANA						DIRETTORE DEI LAVORI	
LAVORO: Fabbricato di civile abitazione Variante alla C.E. n.7 del 01/09/95						PROPRIETARIO	
TAVOLA: planimetria generale, piano terra schemi - superfici - volumi						TAV. N.	SCHEDA
DATA dicembre 96	SCALA 1/500	1/2000 1/100	N. D'ORDINE	REFERIMENTO	DISEGNATA	1v.	