

24 FEB. 1970


2 SOLUZIONE

PROGETTO DI CIVILE ABITAZIONE

LOCALITA': MARINA DI CARRARA v.le delle PINETE
PROPRIO: TALLARA CLARICE

Dott. Ing. Nicola Donatelli


W

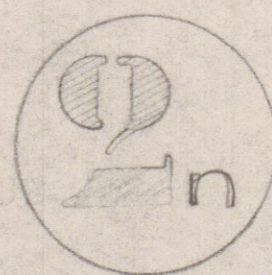

APPROVATO

28 OTT. 1970


CONTROLLATO
AL TECNICO

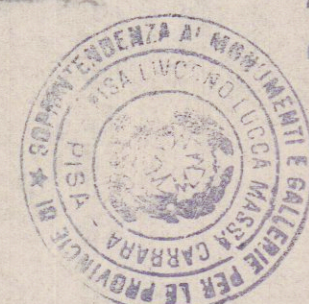

VISIO con
lettera N° 2268
del 13 FEB. 1970
IL SOPRINTENDENTE


Approvato dal Sindaco alle condizioni
indicate nel permesso di costruzione
N° 205 del 28 OTT. 1970
L'ING. CAPO

CEMENTO A VISTA

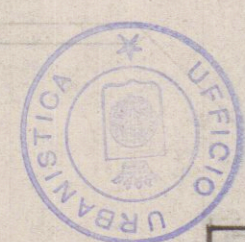


L'ING. CAPO

PROSPETTO OVEST

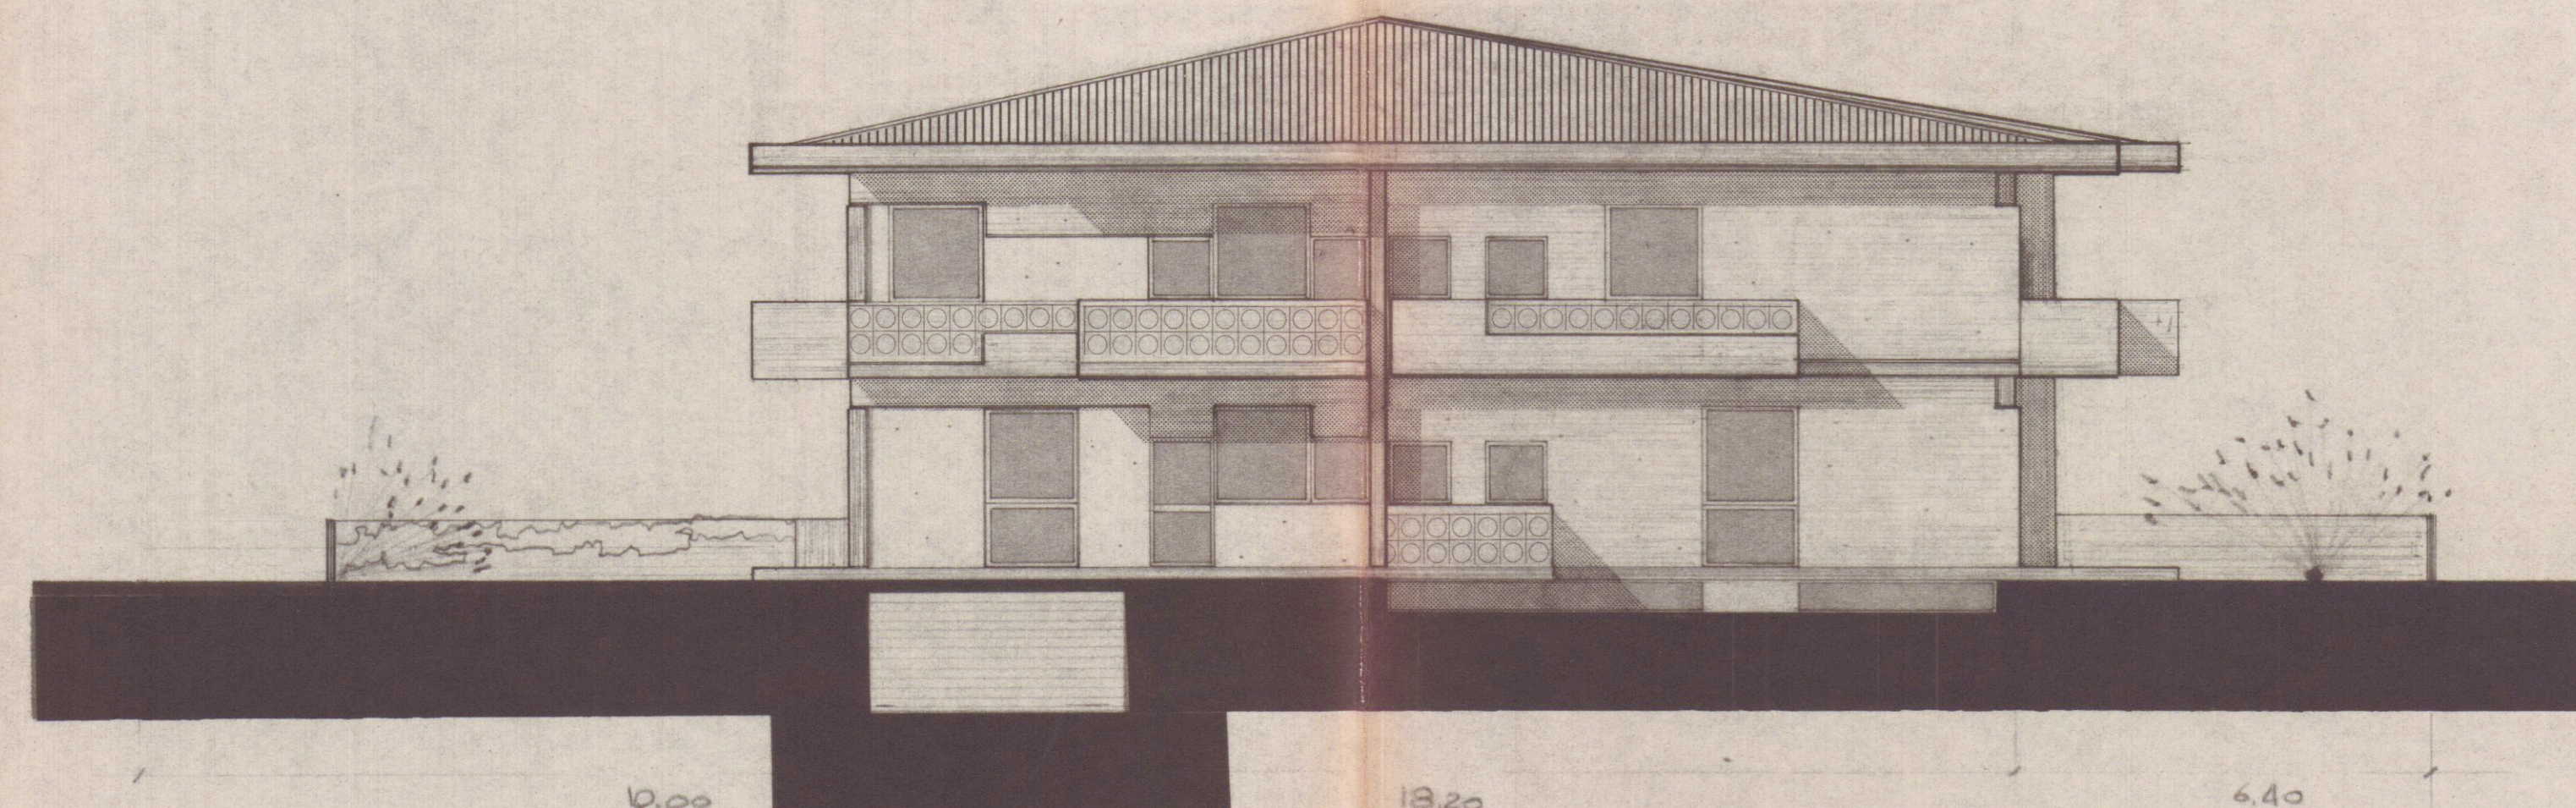


INTONACO BIANCO

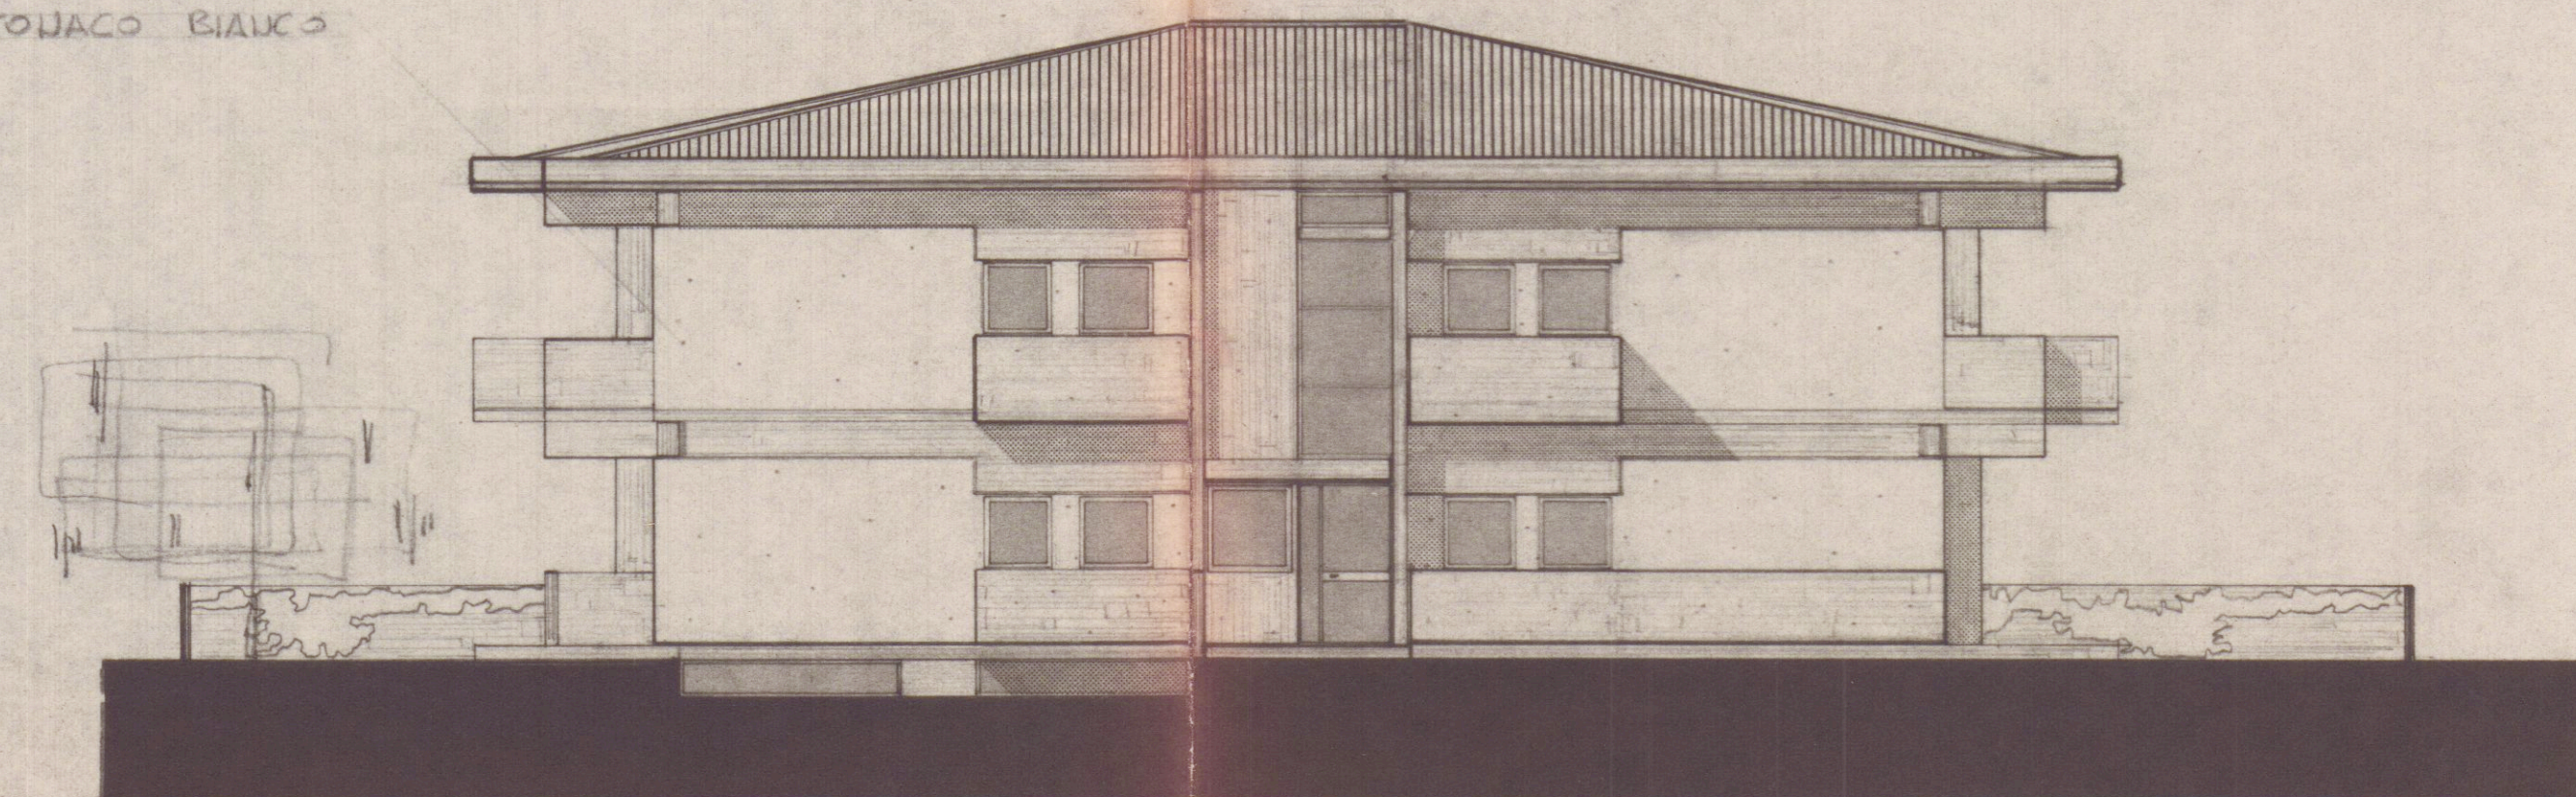


PROSPETTO NORD

PROSPETTO EST

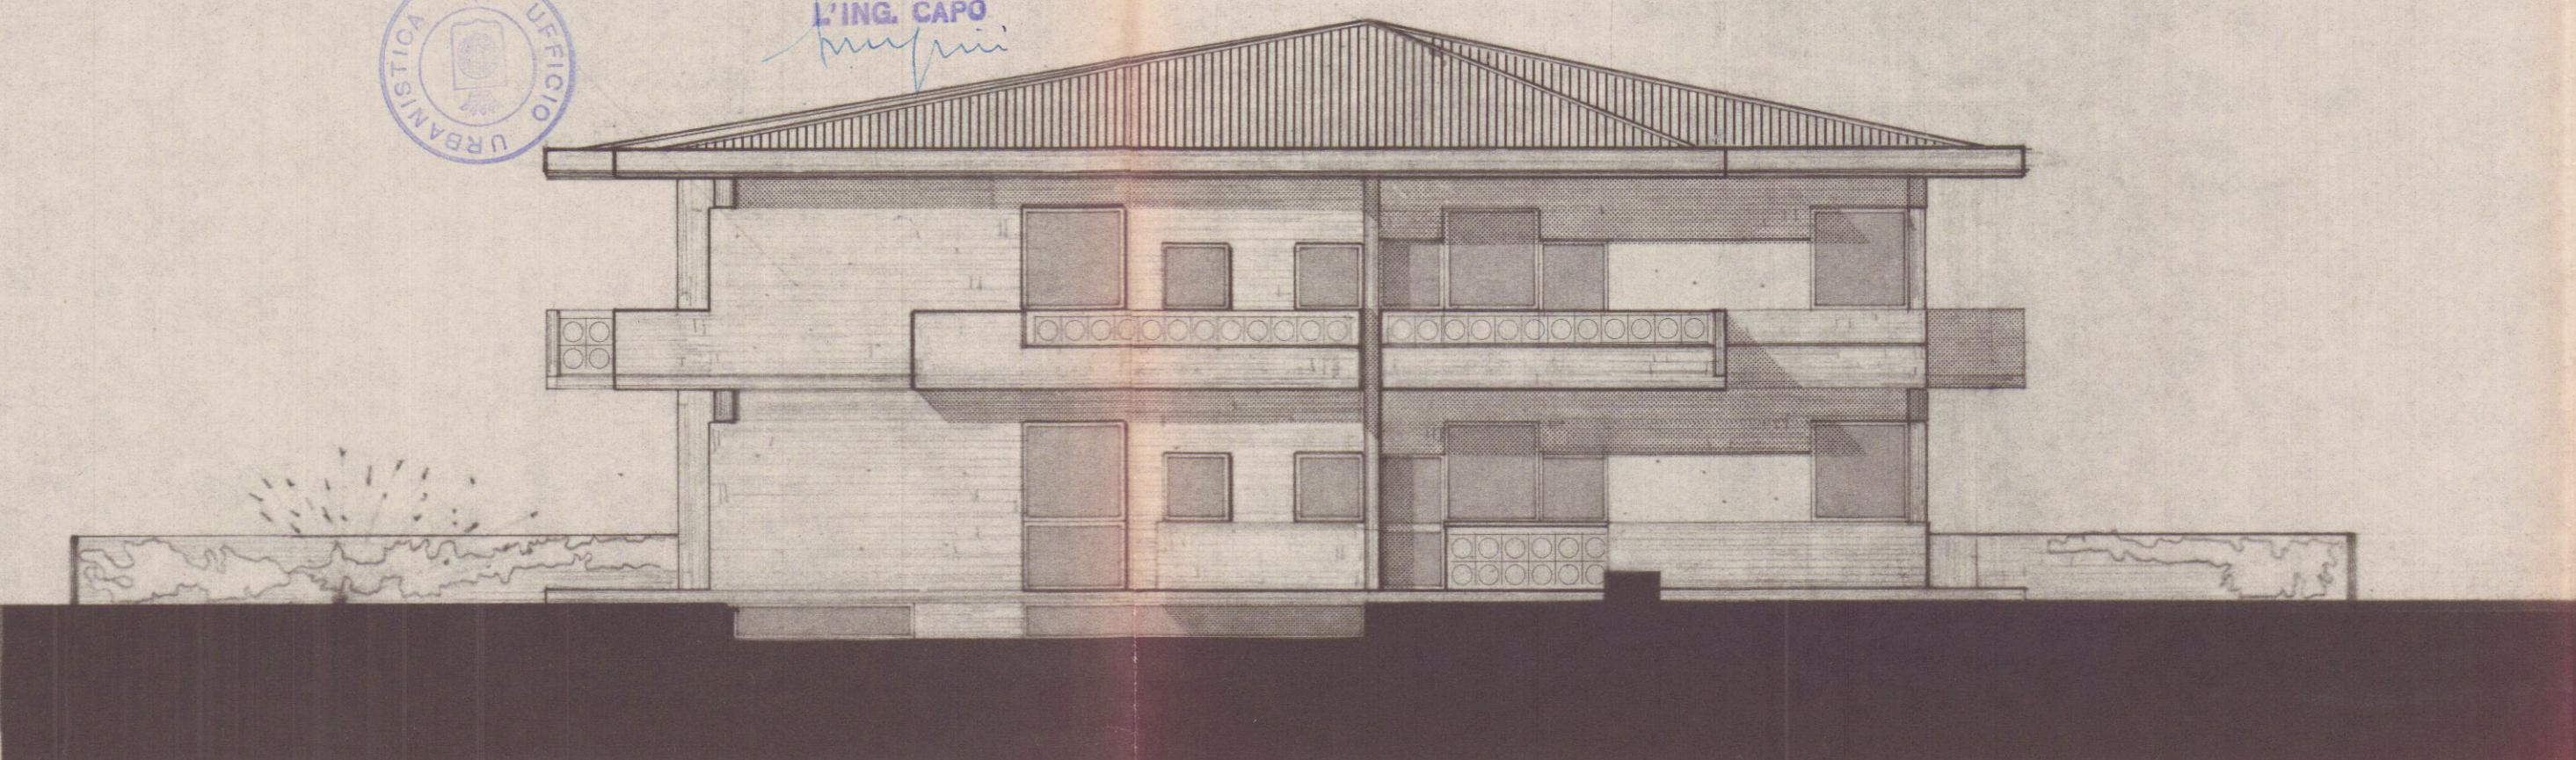


6.40 18.20 10.00

PROSPETTO SUD

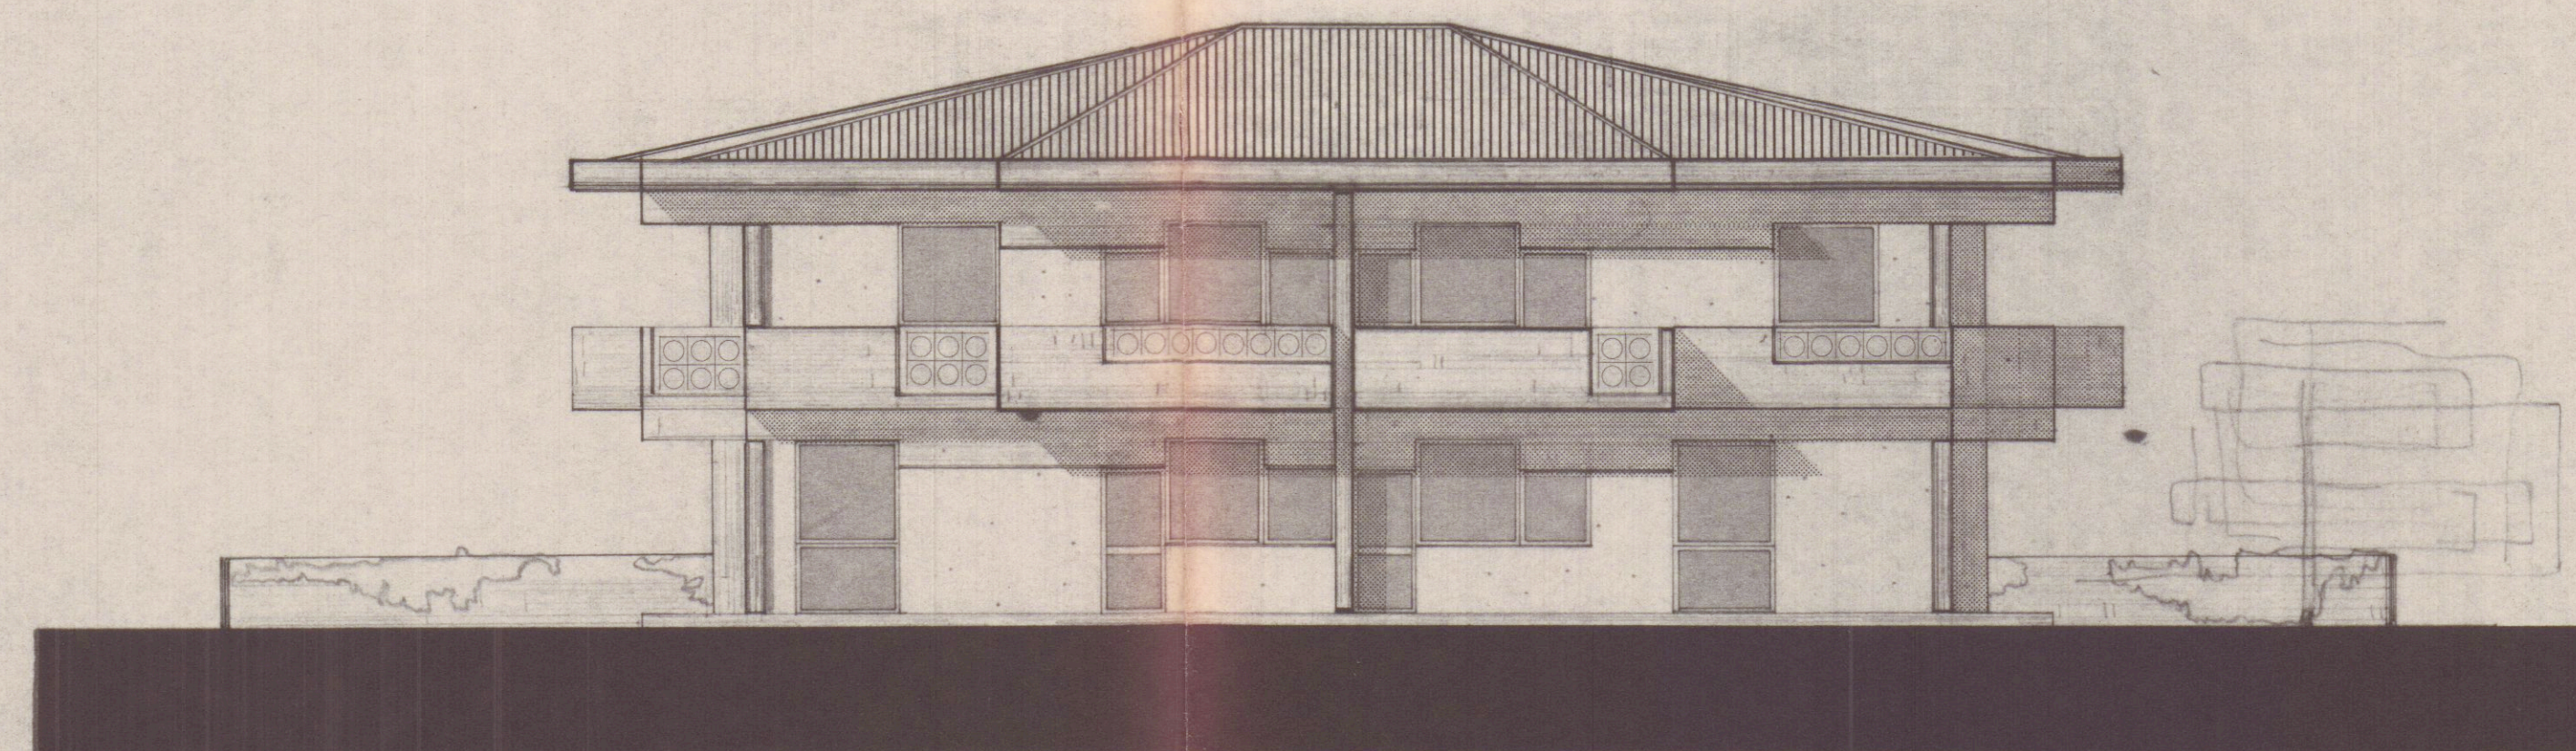

7.60 17.00 6.40

SEZIONE A-B

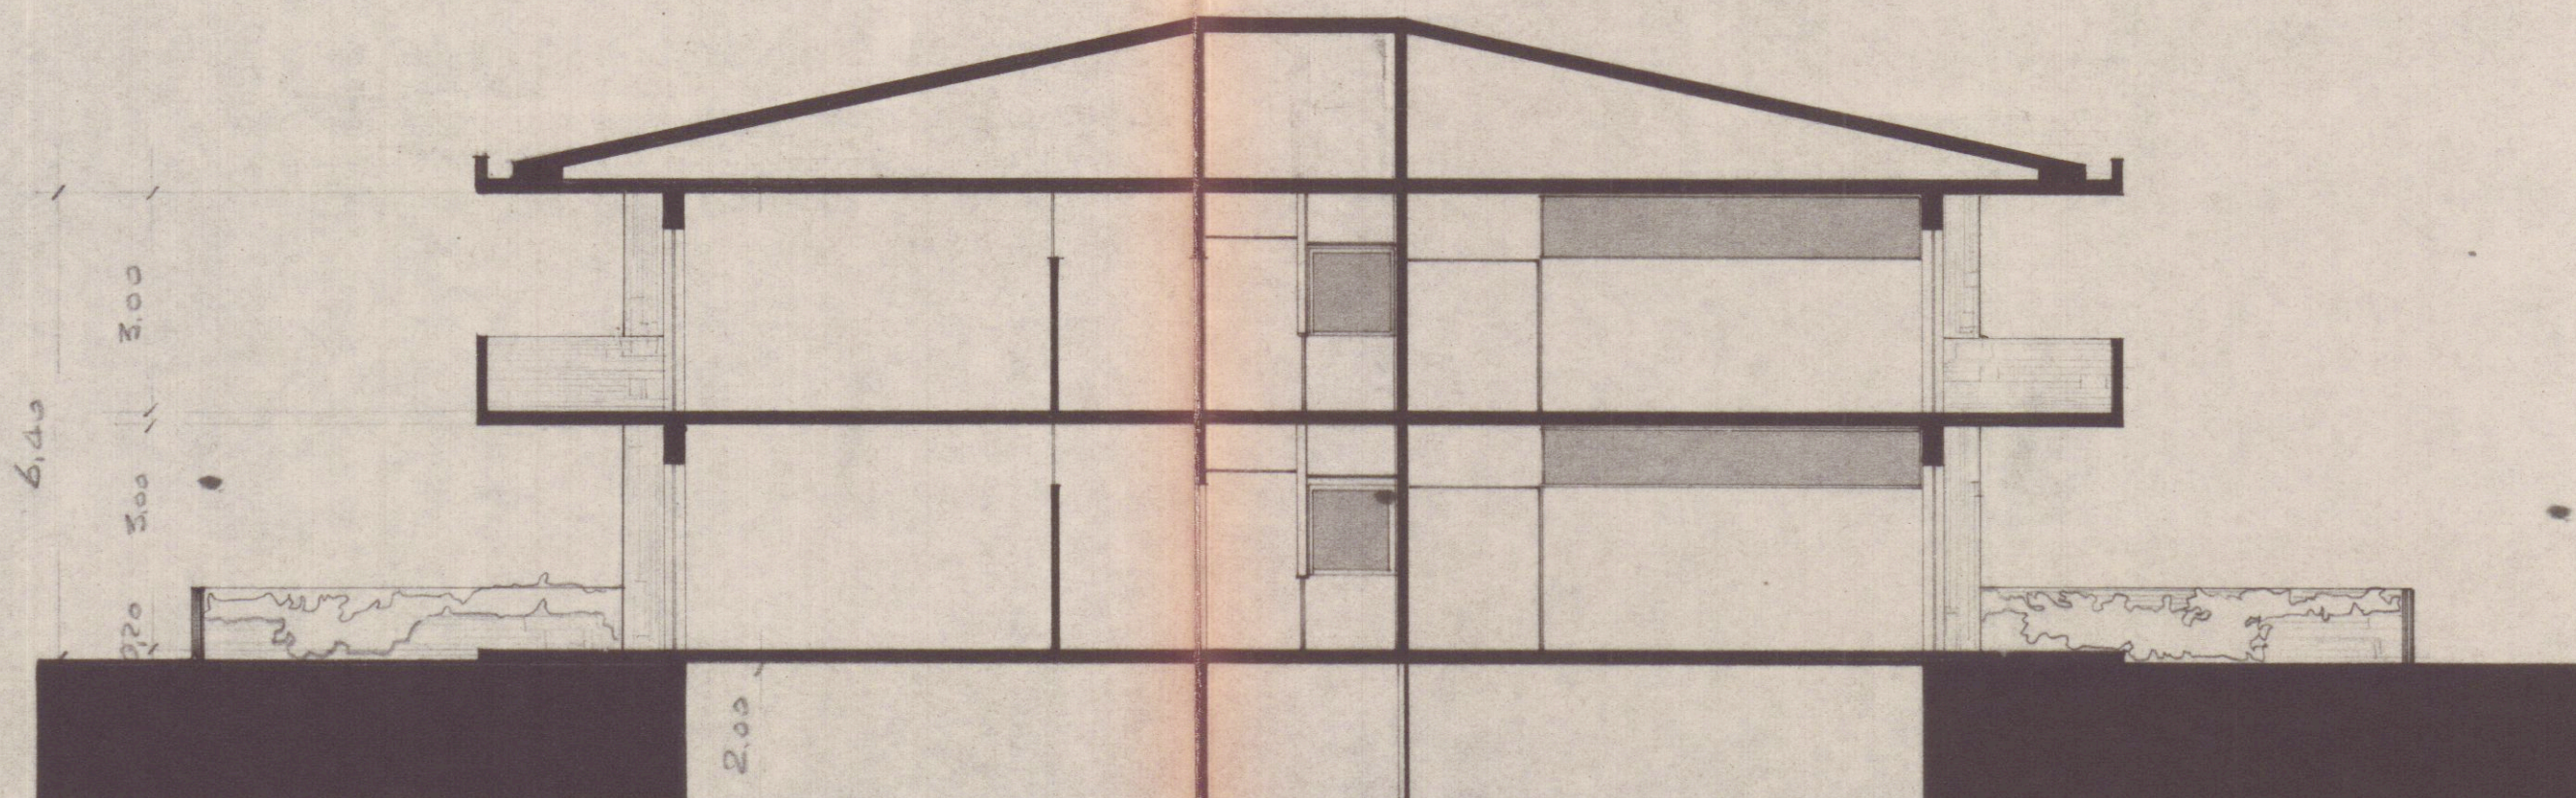

6.40 17.00 6.40