

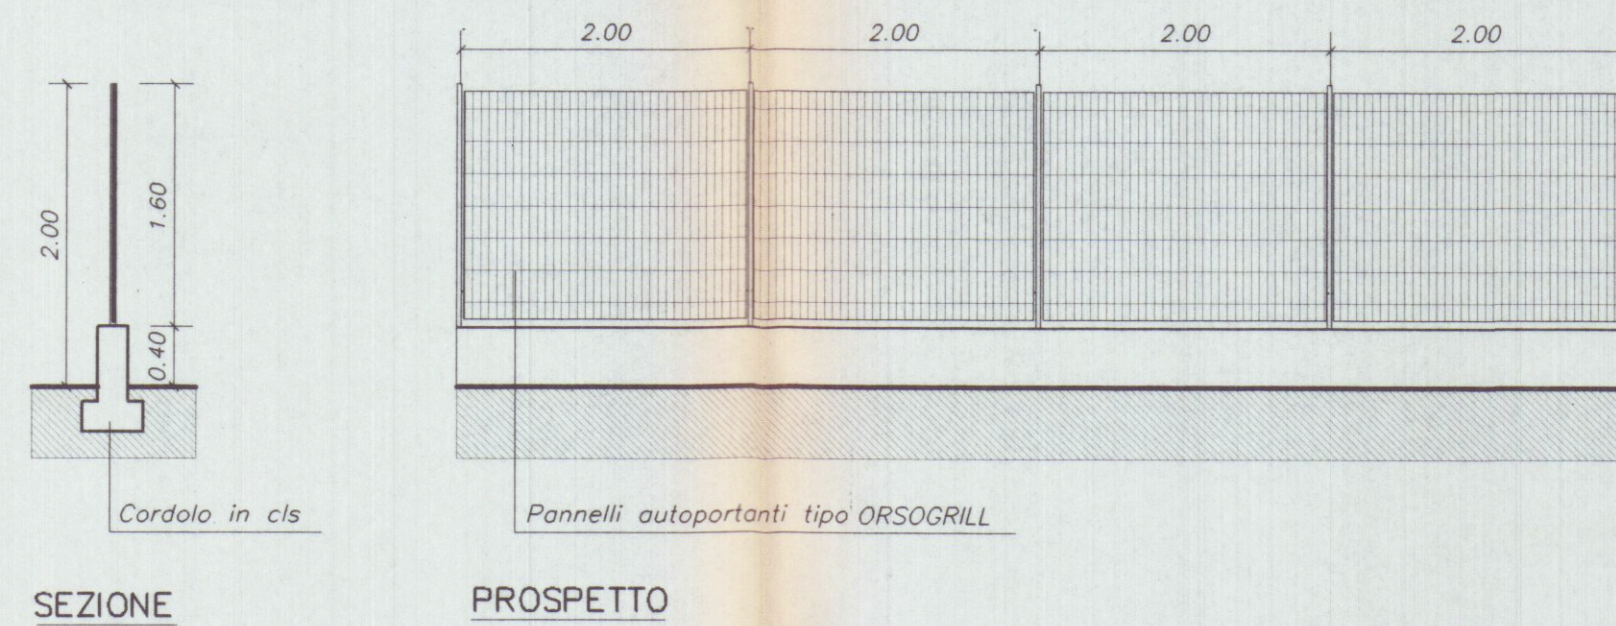





PARTICOLARE RECINZIONE scala 1/50

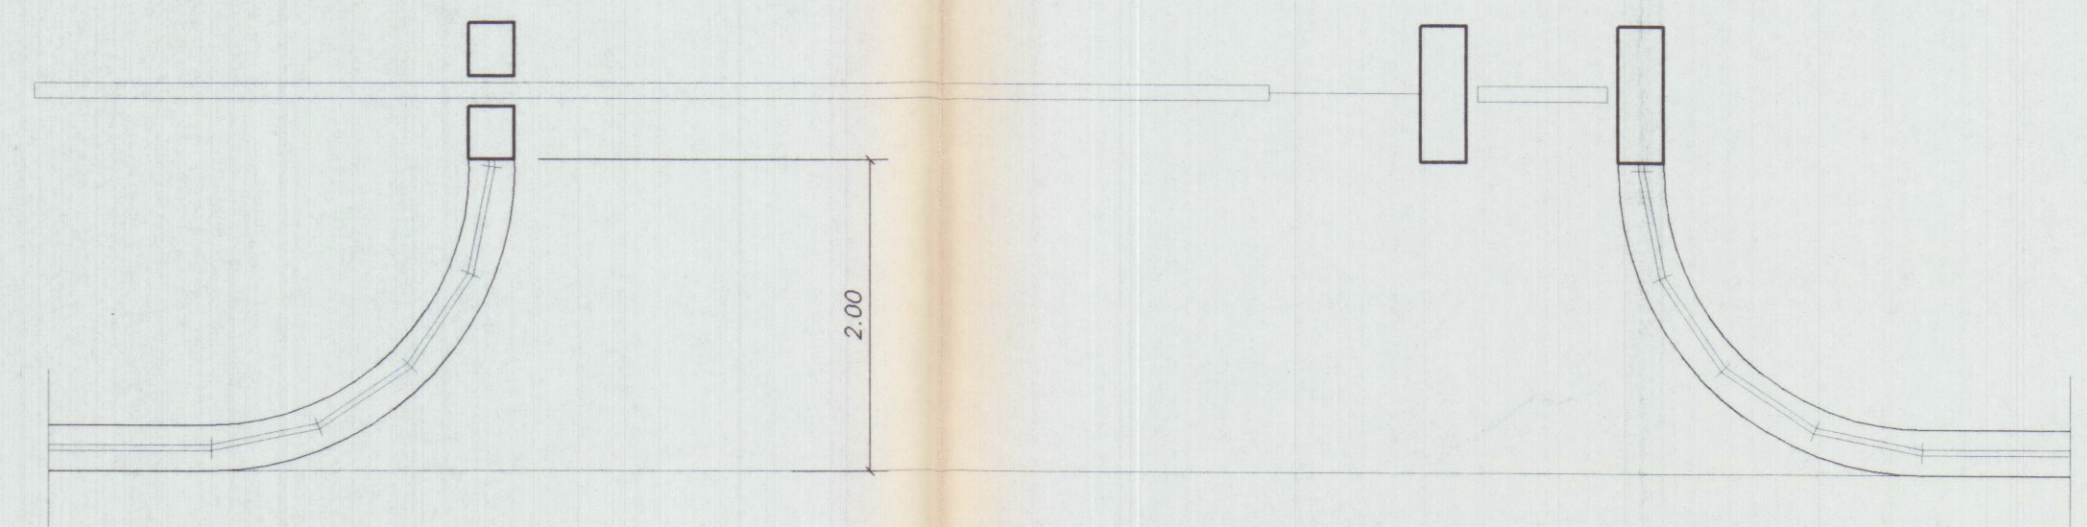

PARTICOLARE CANCELLI scala 1/50

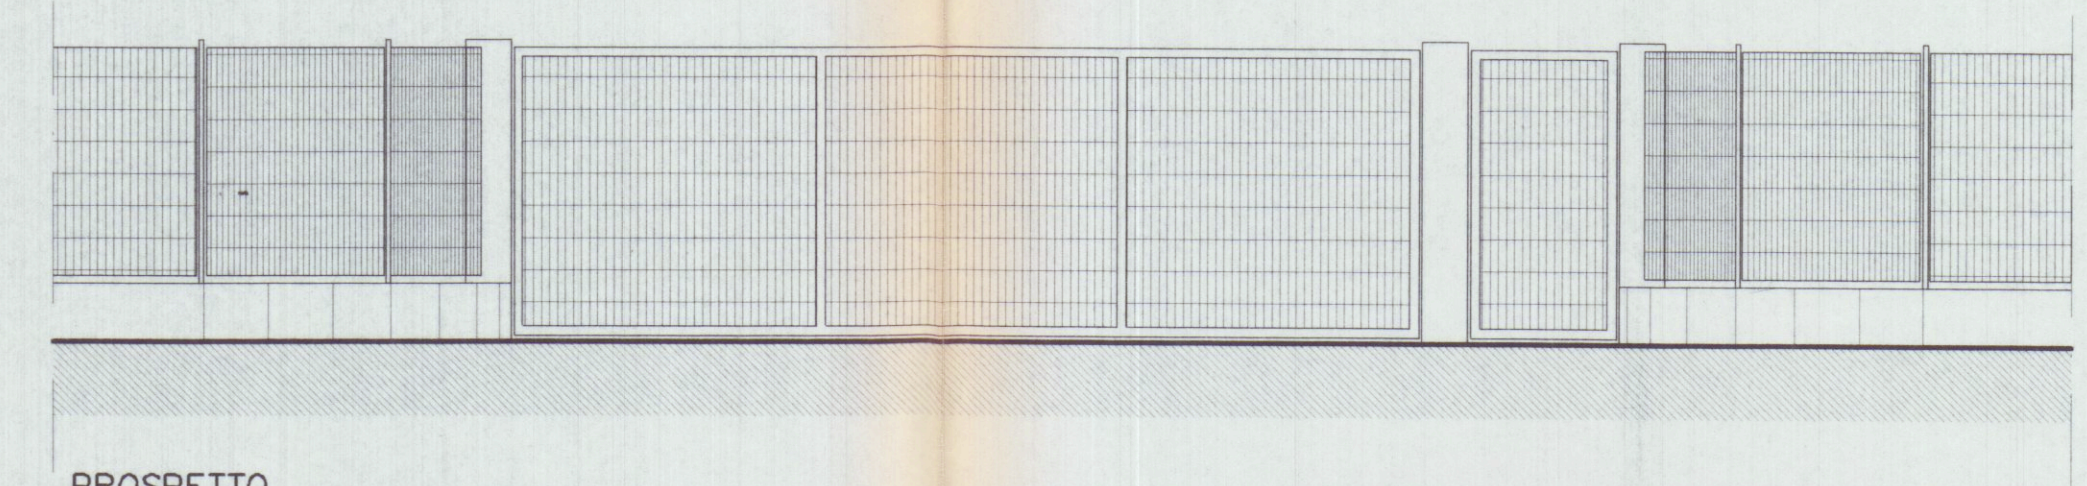

STRADA CONSORTILE

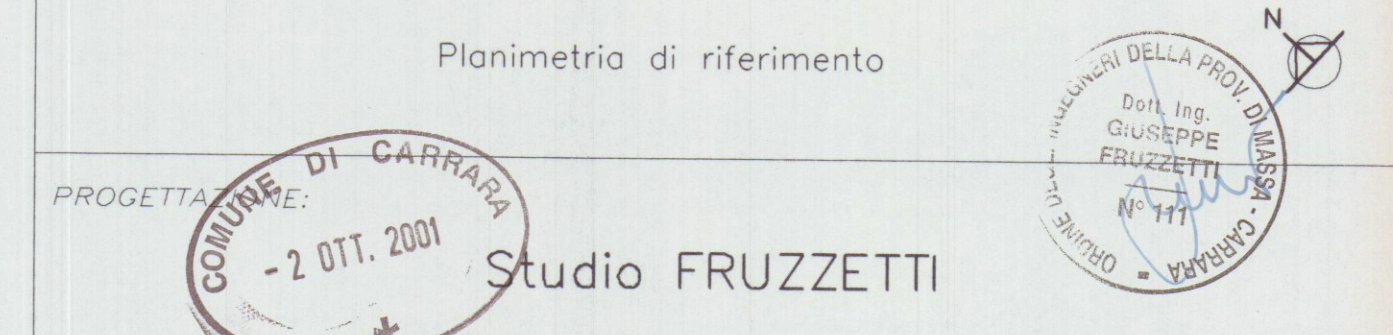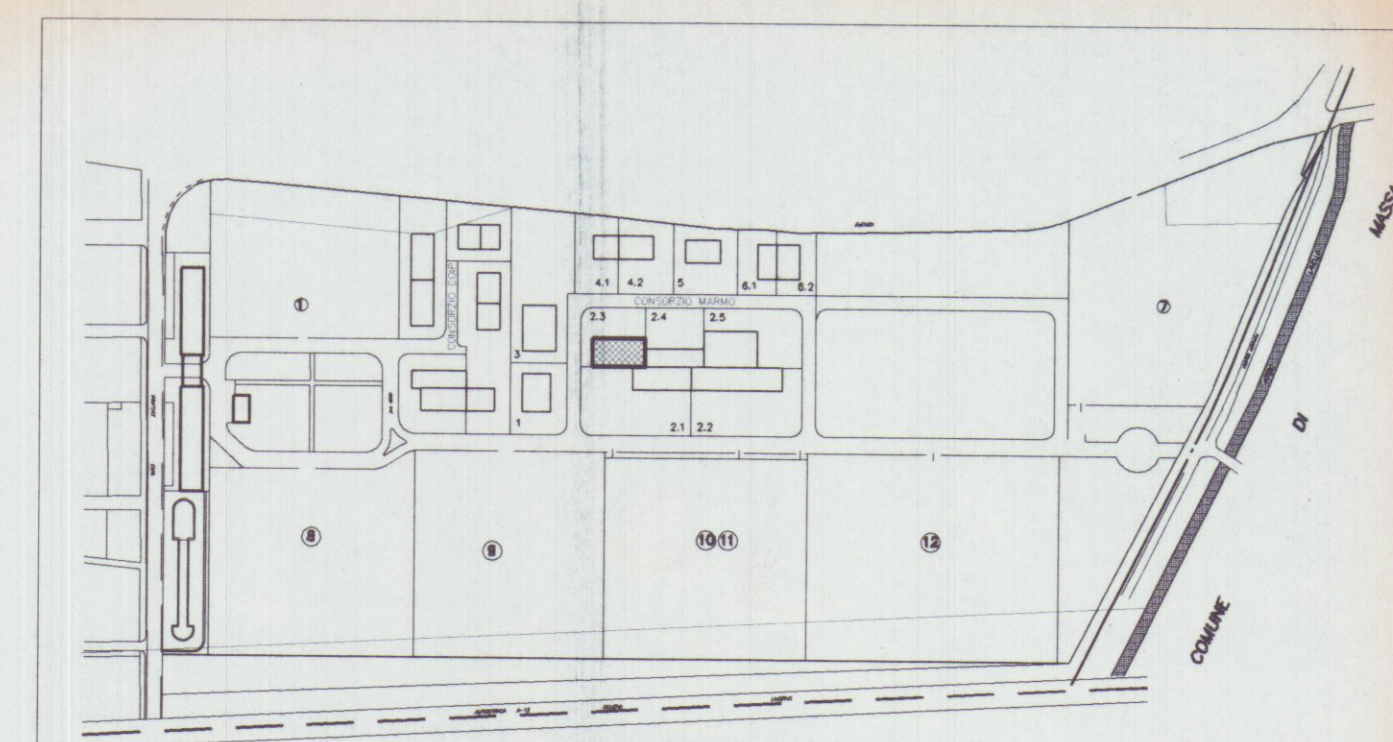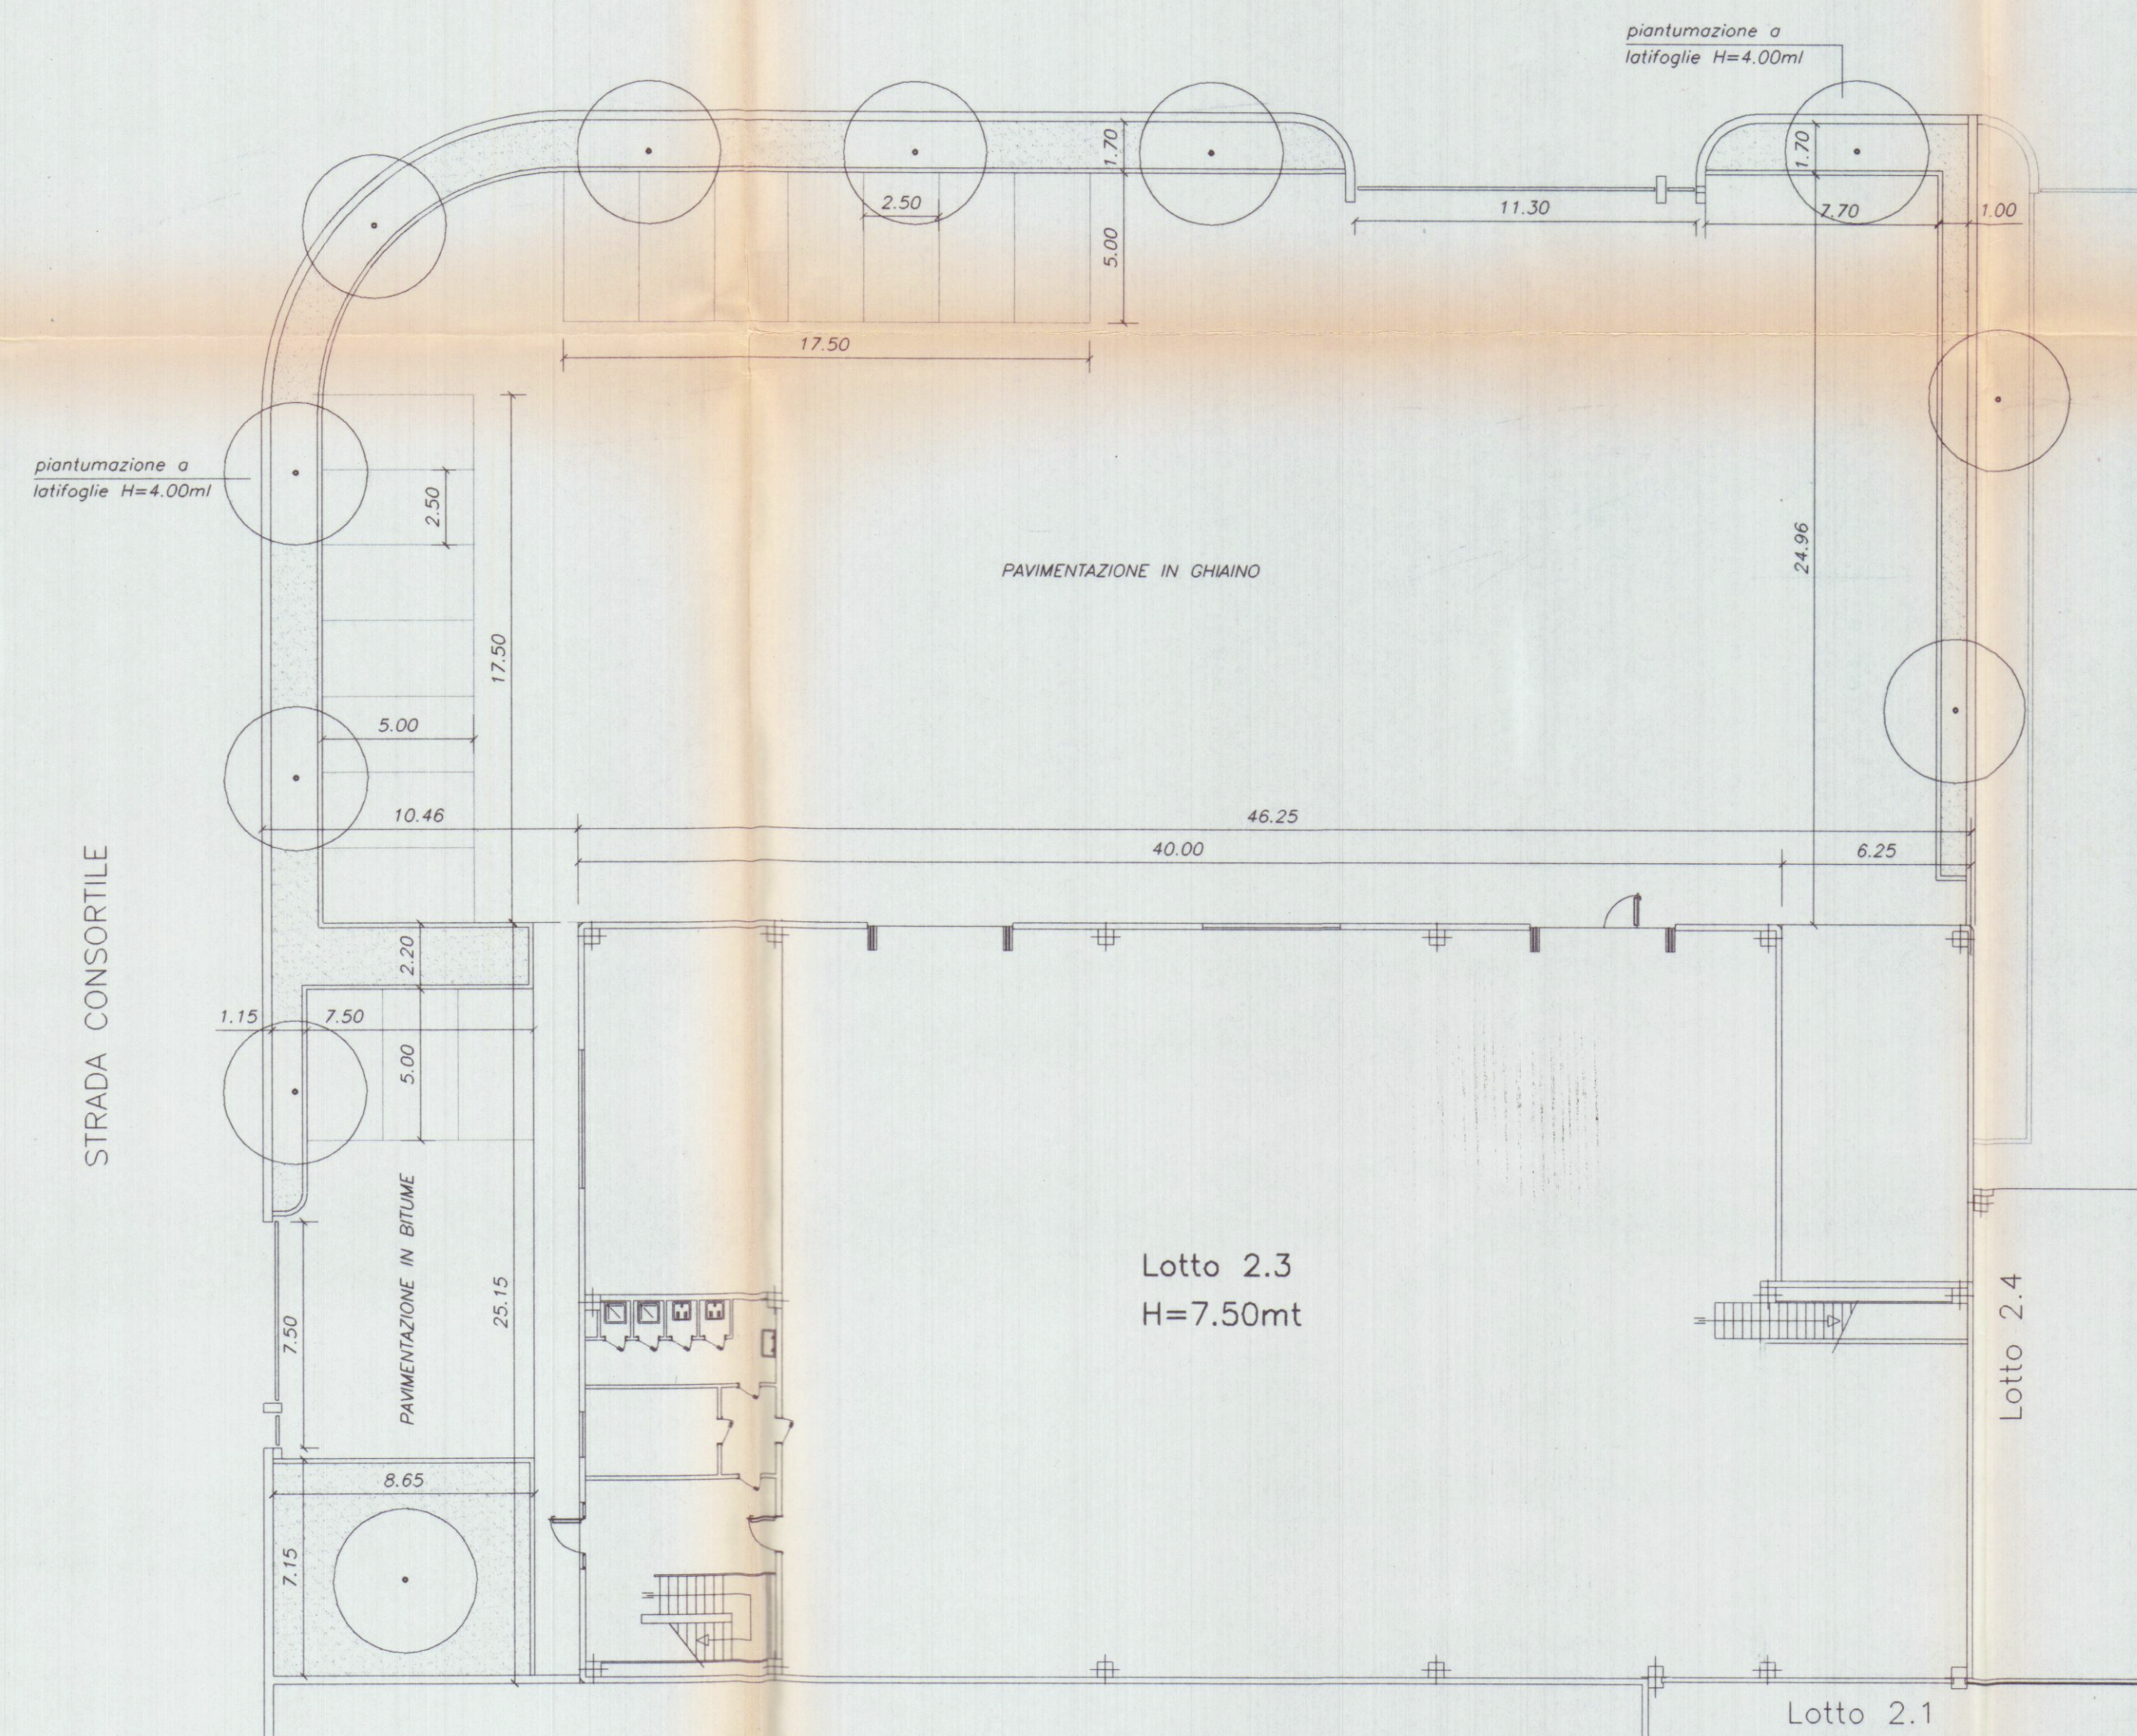

COMMITTENTE: **Società Cooperativa Consortile MARMO a.r.l.**

REV.	DATE	DESCRIZIONE	FILE	PROV.	CONTR.	APPROV.
0	20.03.00			PUCCI	G. FRUZZETTI	
				DESIGN.	CONTR.	APPROV.
				Dwg.	Chk.d	Approv.d
PROPRIETÀ: Società Cooperativa Consortile MARMO a.r.l.						
OGGETTO: VARIANTE Progetto di capannone industriale Lotto 2.3						
TITOLO: SISTEMAZIONI ESTERNE						
SCALA - Scale				TAVOLA - Table		
1:200				3.3		
				REV. 0		