

STUDIO TECNICO ASSOCIATO 2eMMe
 GEOMETRI SAGLIANO-ZANNONI

Viale XX settembre, 268 54031 Avenza Carrara Tel. 0585/50187

DITTA
 COMMITTENTE GIULIANI DESIDERIO

OGGETTO: PROGETTO PER LA RISTRUTTURAZIONE DI
 FABBRICATO IN MARINA DI CARRARA VIA
 ARGINE DESTRO DEL CARRIONE

RAFFERIMENTO
 PIANTE

TAV. 7

DATA 6/96 FILE DERIO 2 FG. 107 MAPP. N. 54-55-91-92-146


SCALA 100

Giuliani Desiderio


APPROVATO

COMUNE DI CARRARA
 SETT. URBANISTICA


Approvato dal Sindaco alle condizioni
 indicate nella Concessione Edilizia
 n° 167 del 26.04.97
 elab. grafico di av. alla Comm. Edilizia
 n° 167 del 26.04.97 Tav. n° 7

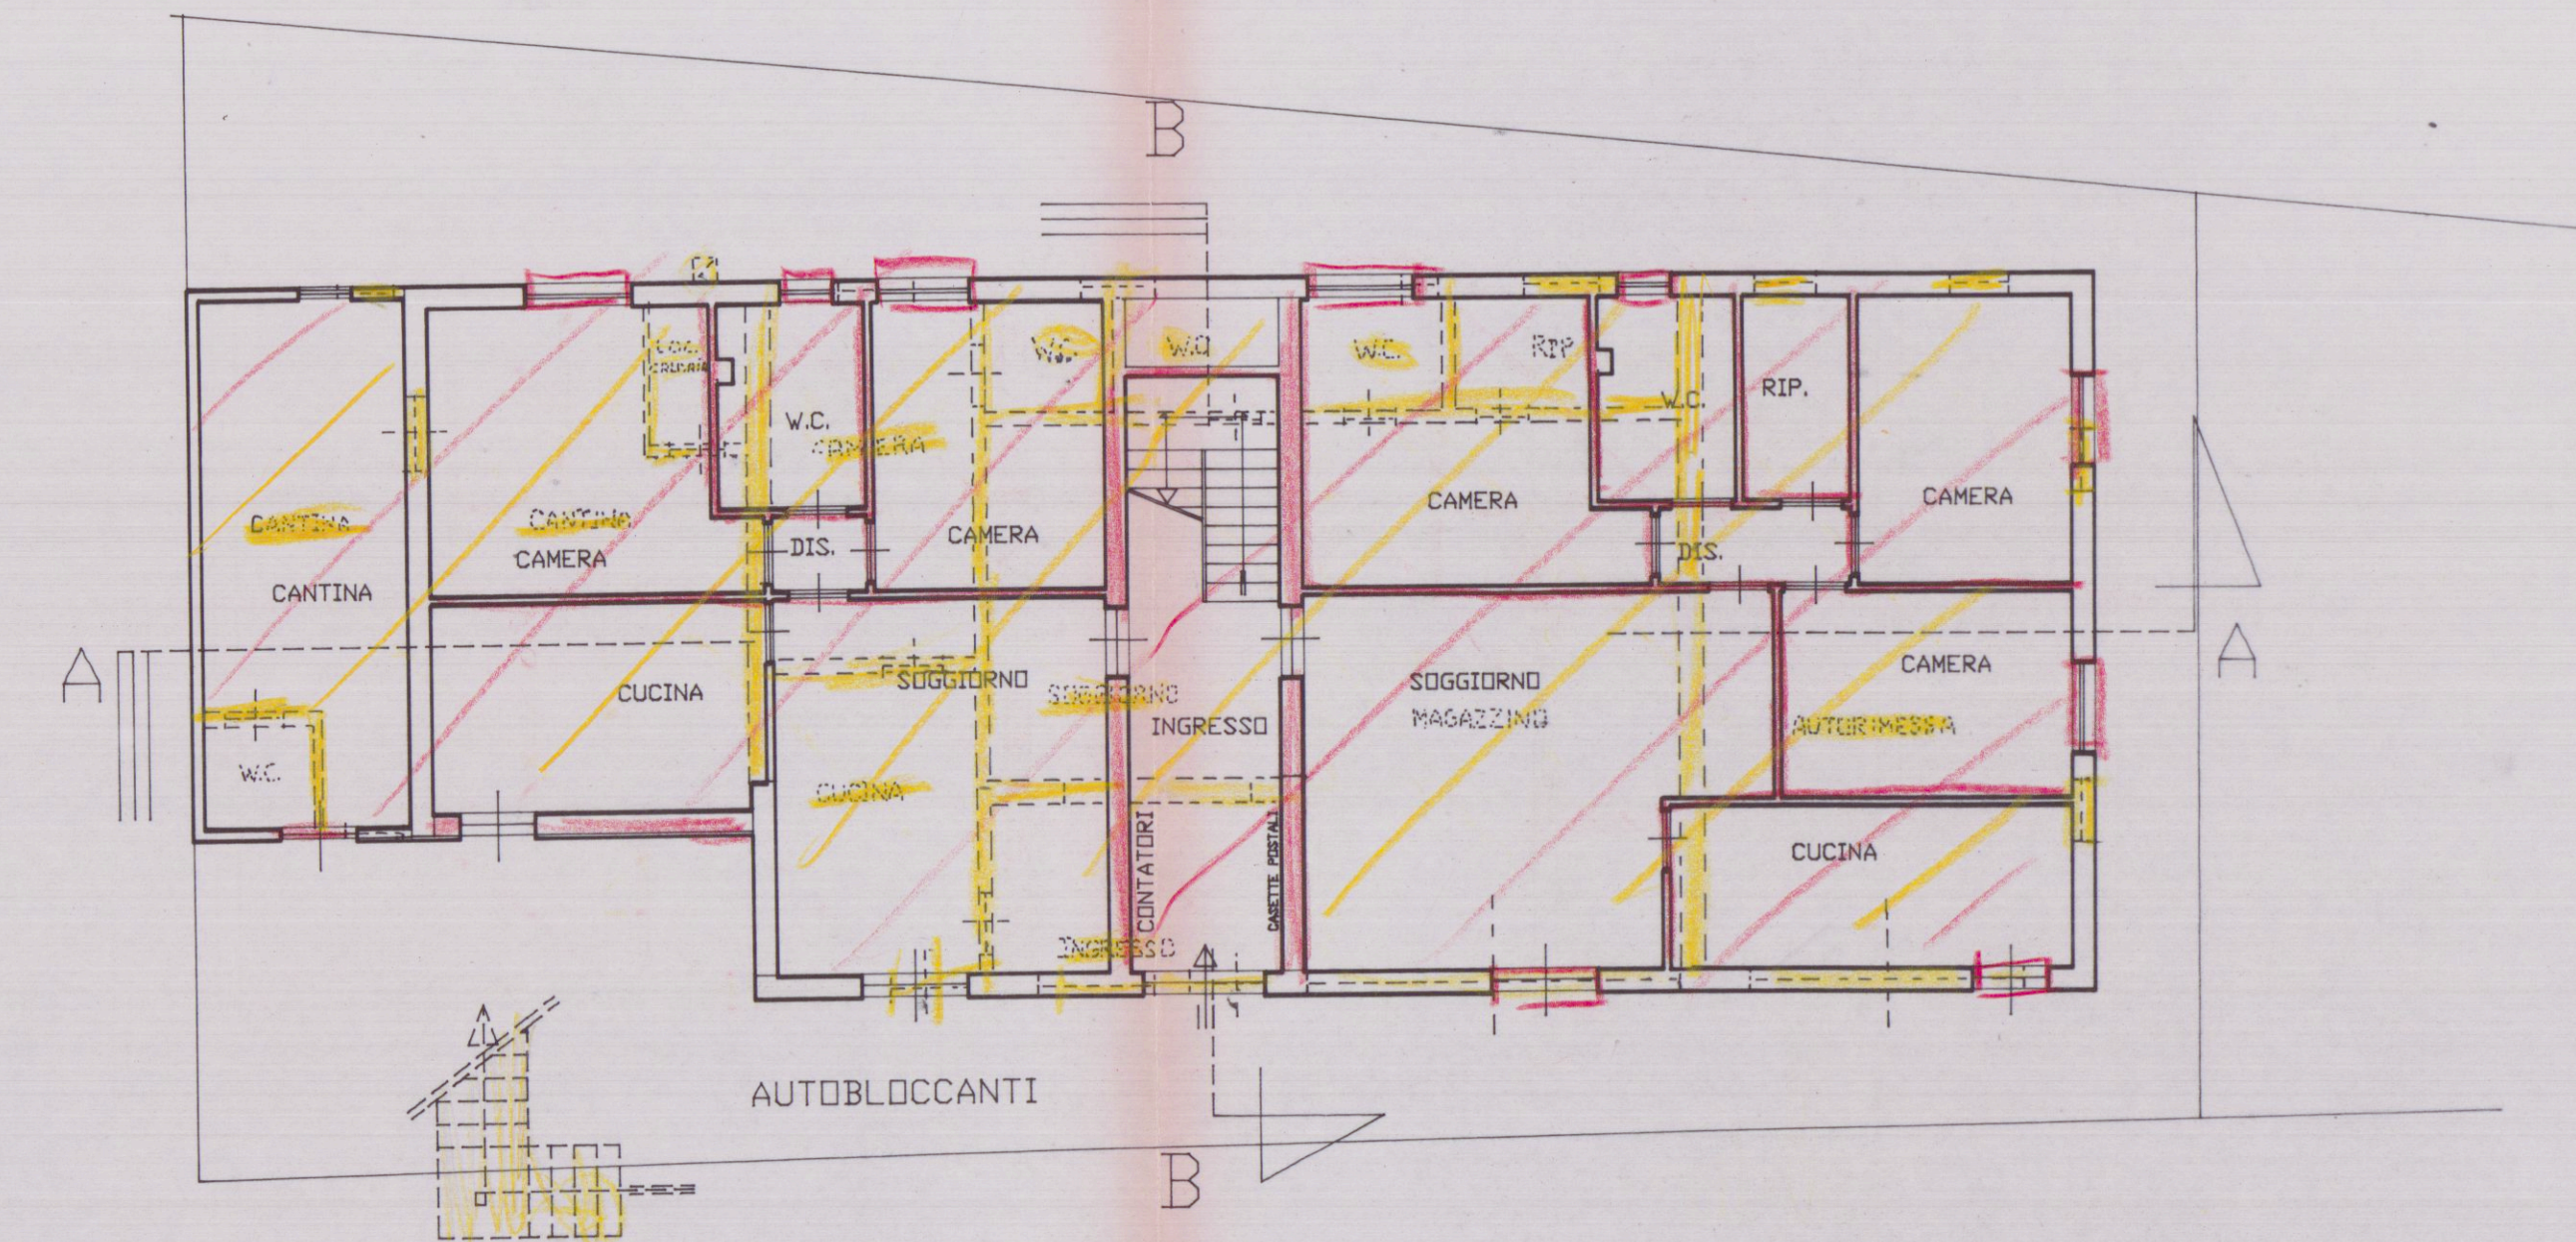

PIANTA PIANO TERRENO

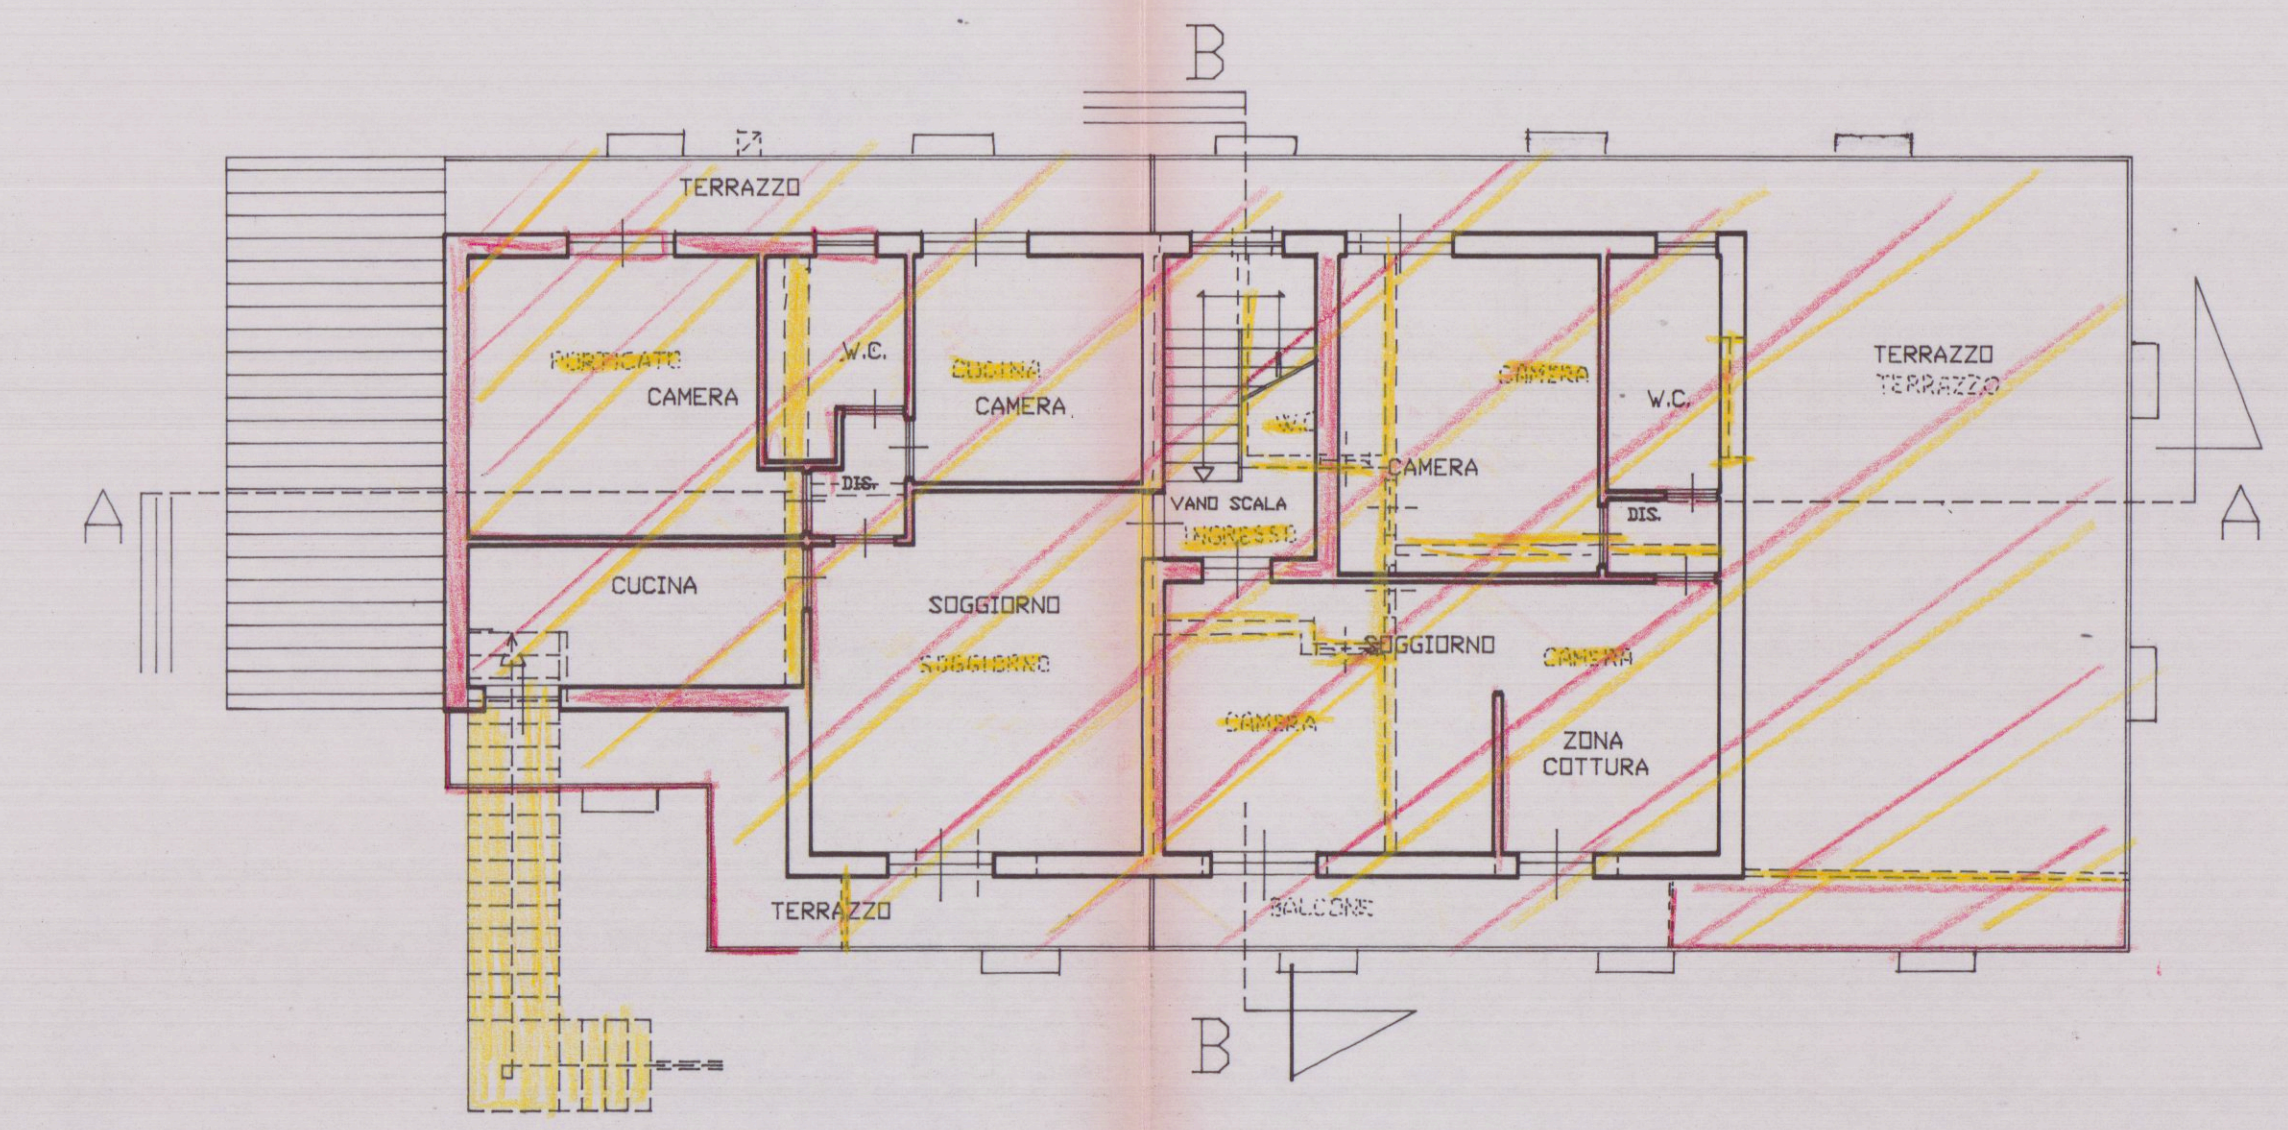

PIANTA PIANO PRIMO

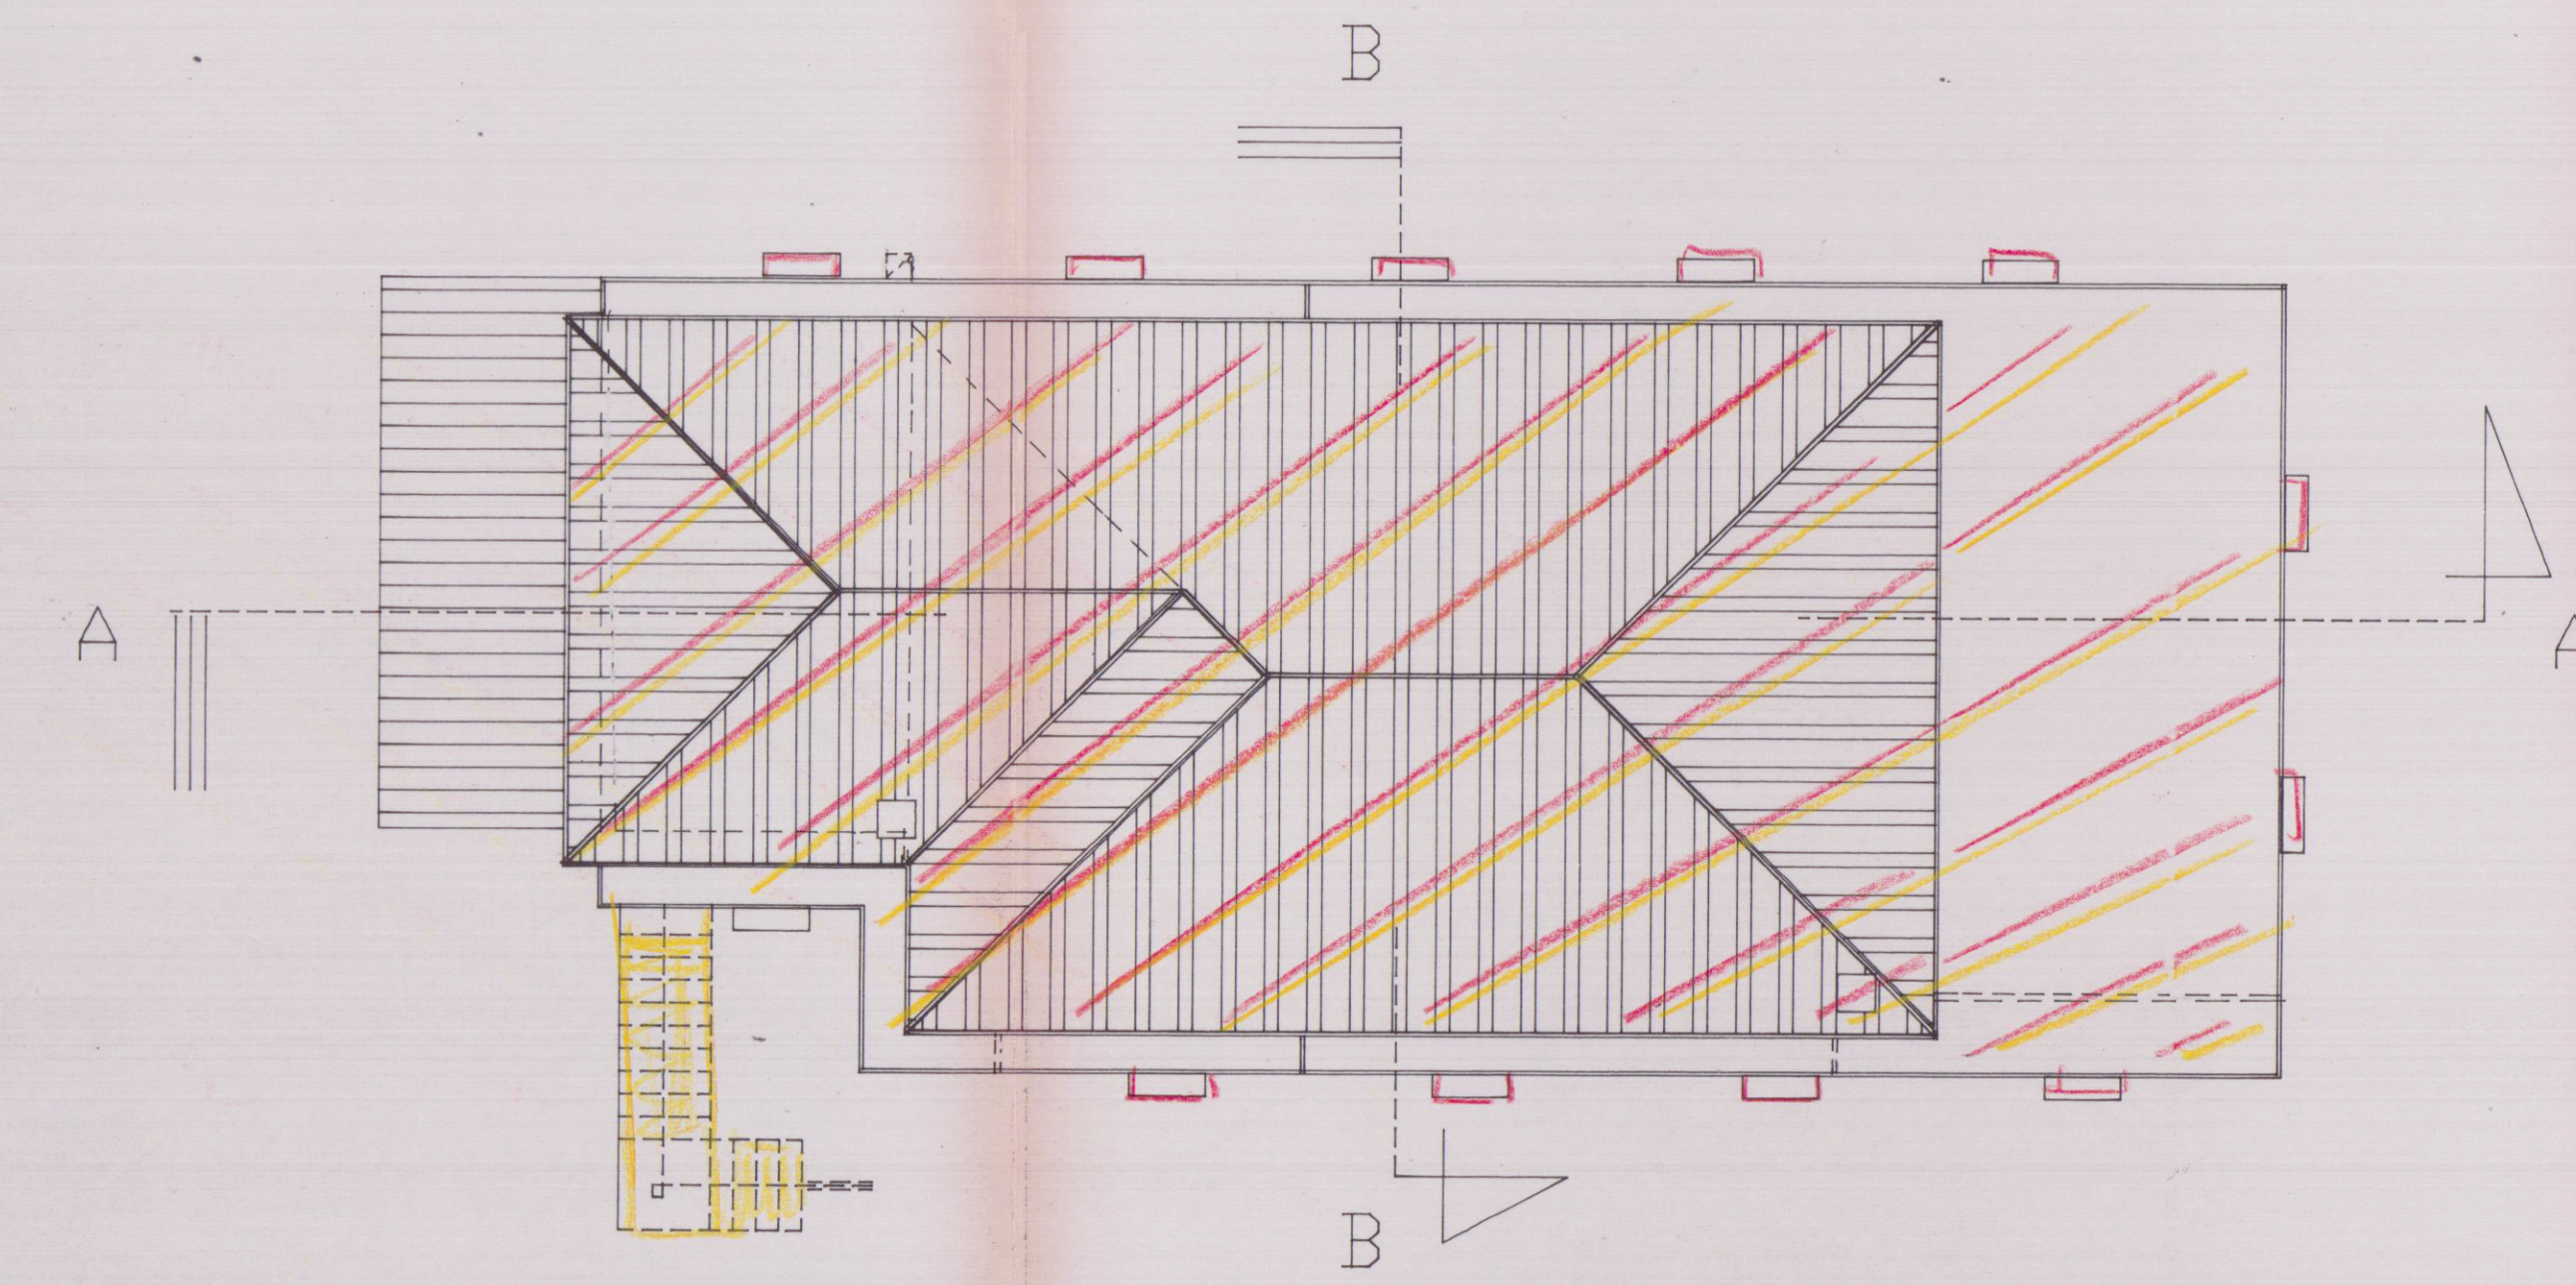

COPERTURA