

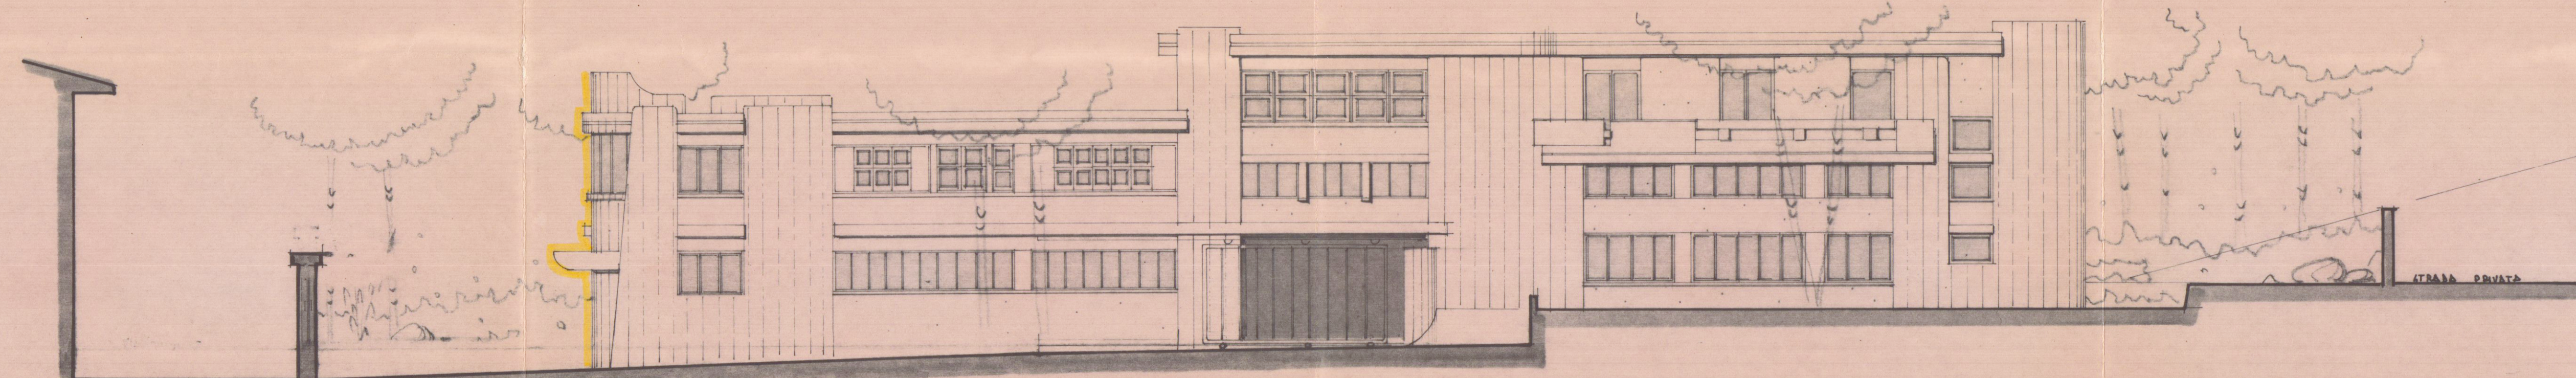



PRO/PETTO I/T

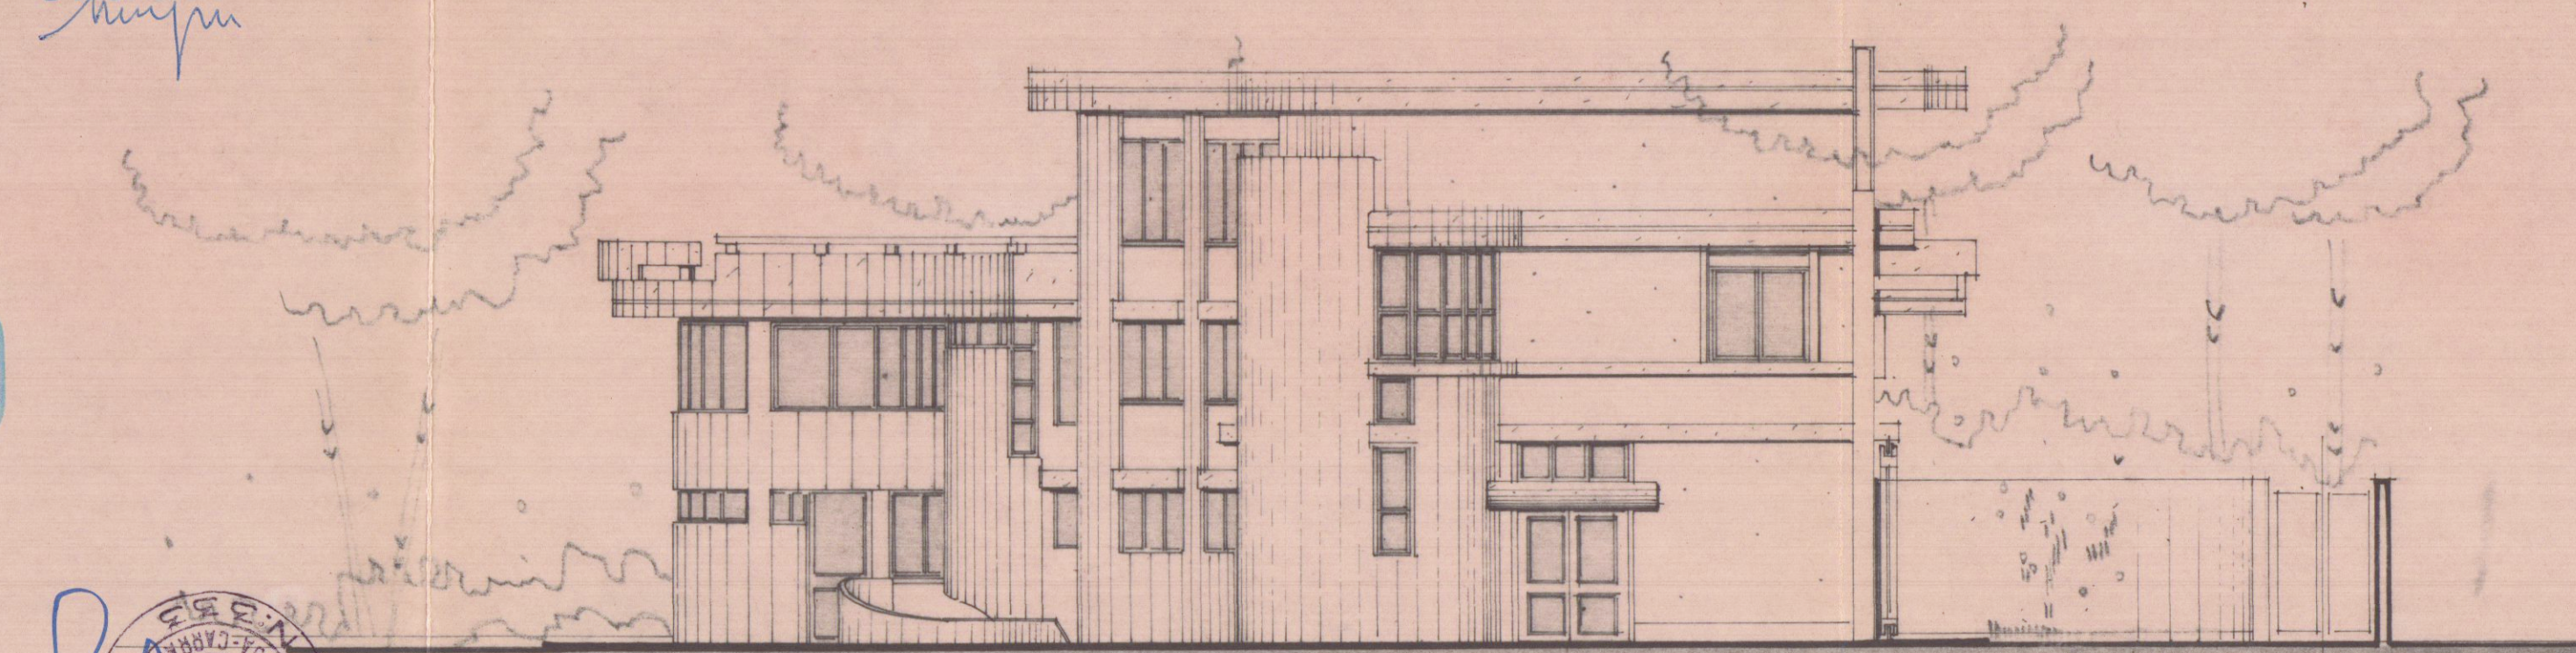


PROSPETTO SUD

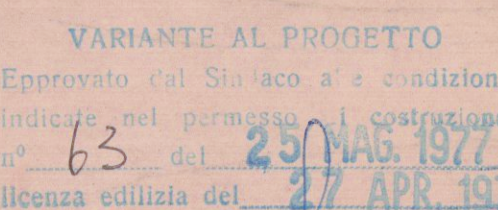


PRO/FETTO OVI/

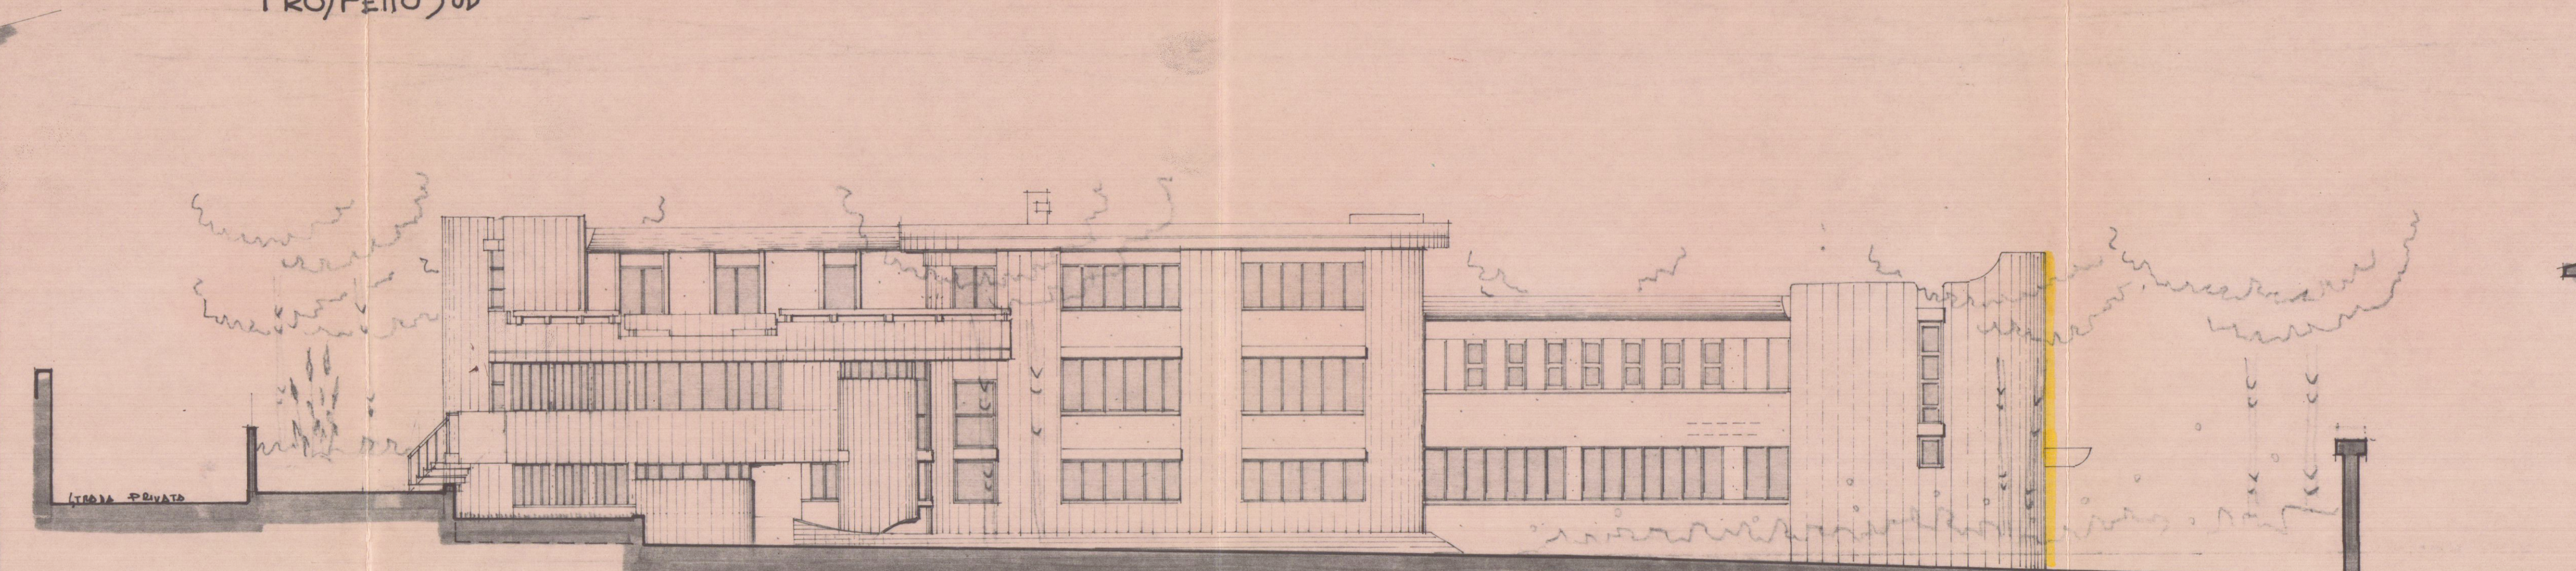

PRO/PETTO HORN

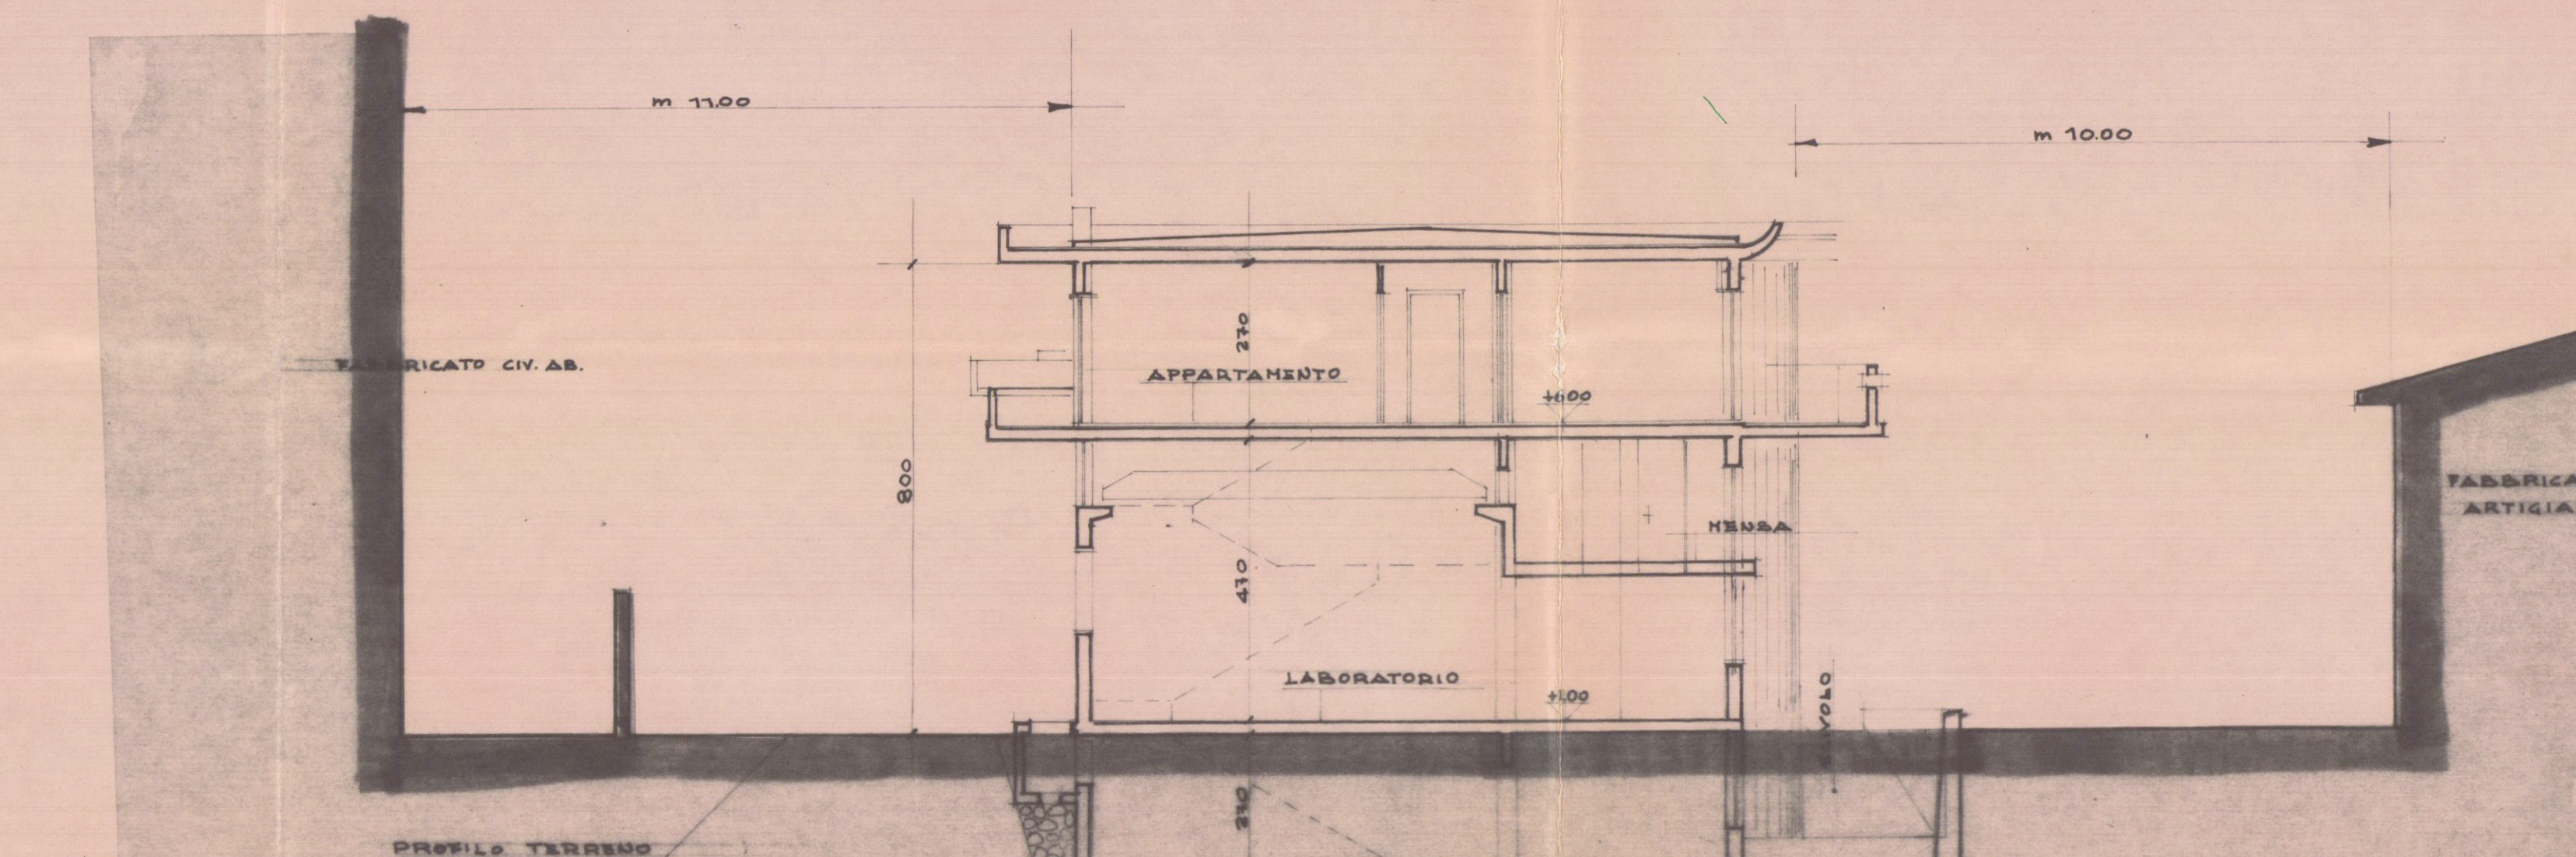

SEZIONE A-B

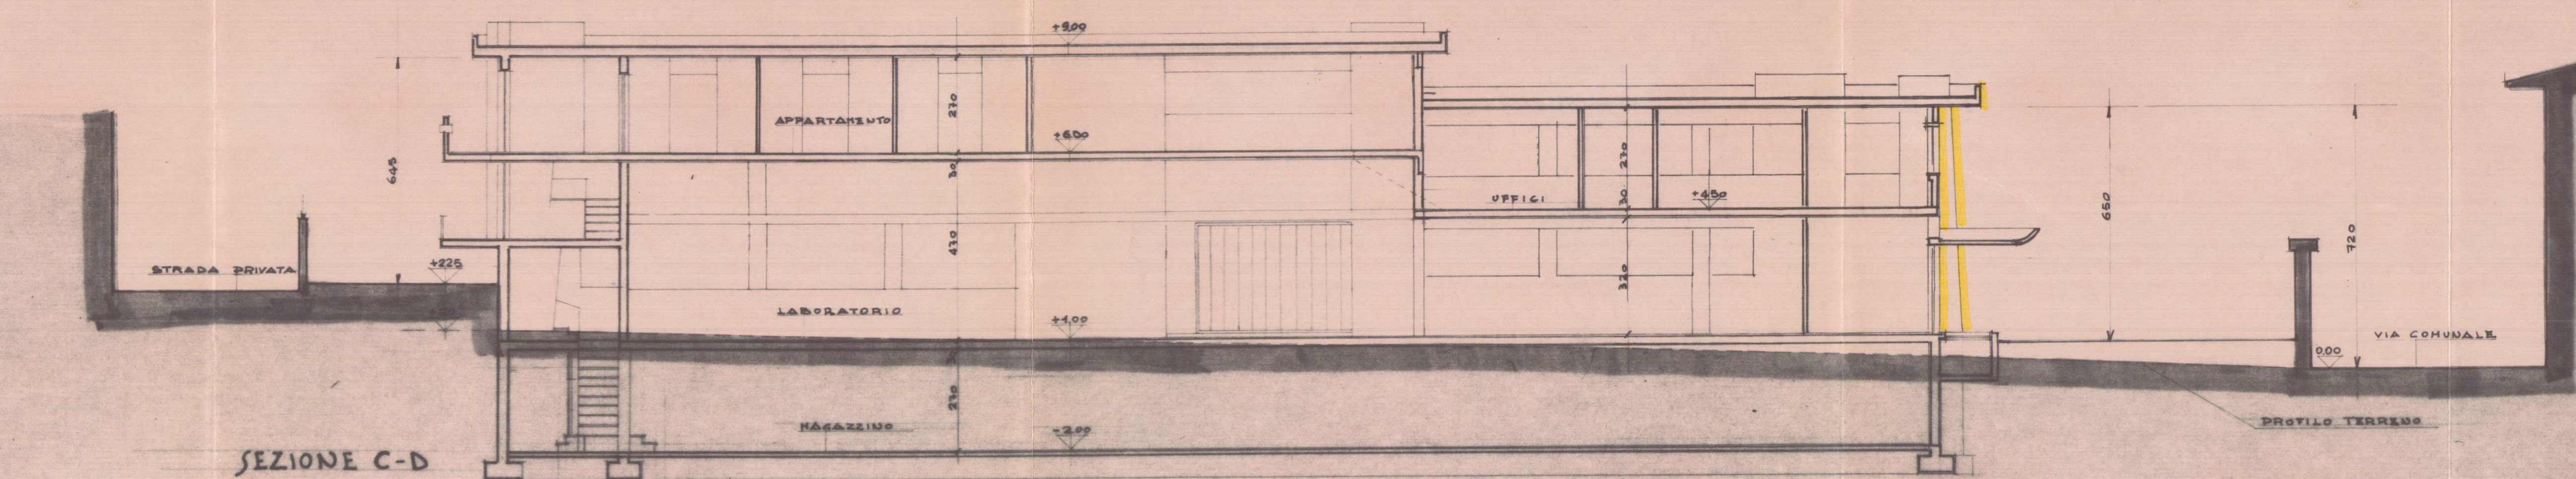

SEZIONE C-D