


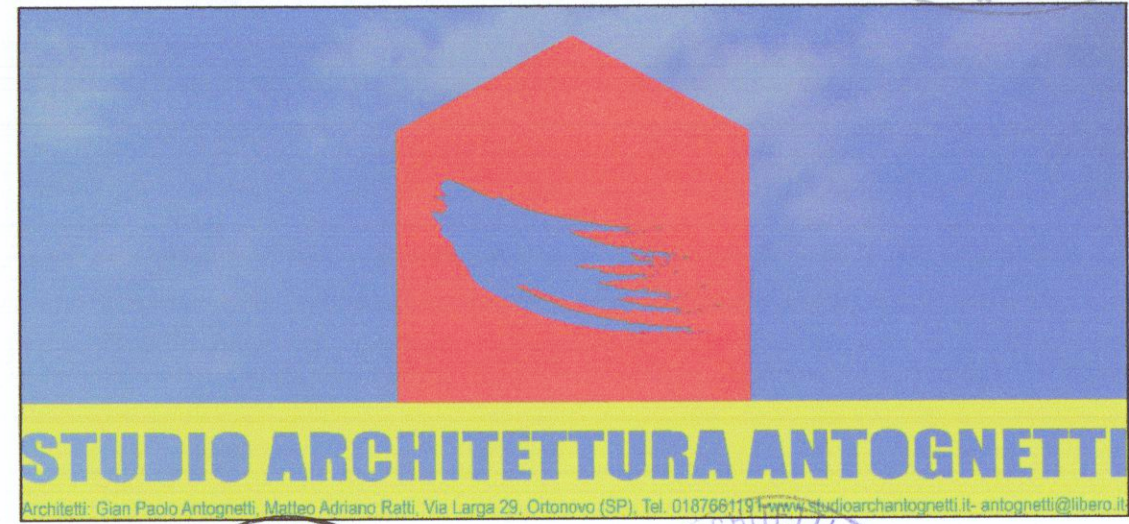

COMUNE DI CARRARA
11 DIC. 2007



OGGETTO:	Ristrutturazione semplice di edificio residenziale
Luogo:	COMUNE DI CARRARA -Via G.De Rossi,8
Dati catastali:	fg.92 - mapp.212 Sub.1,2,3.
Il richiedenti:	Scavezoni Marco, residente in Via Cagliari,33; C.A.P 56123, Pisa; C.F: SCVMRC69B20E542V <i>Marco Scavezoni</i>
Titolo:	Raffronto. SCALA 1:100

