



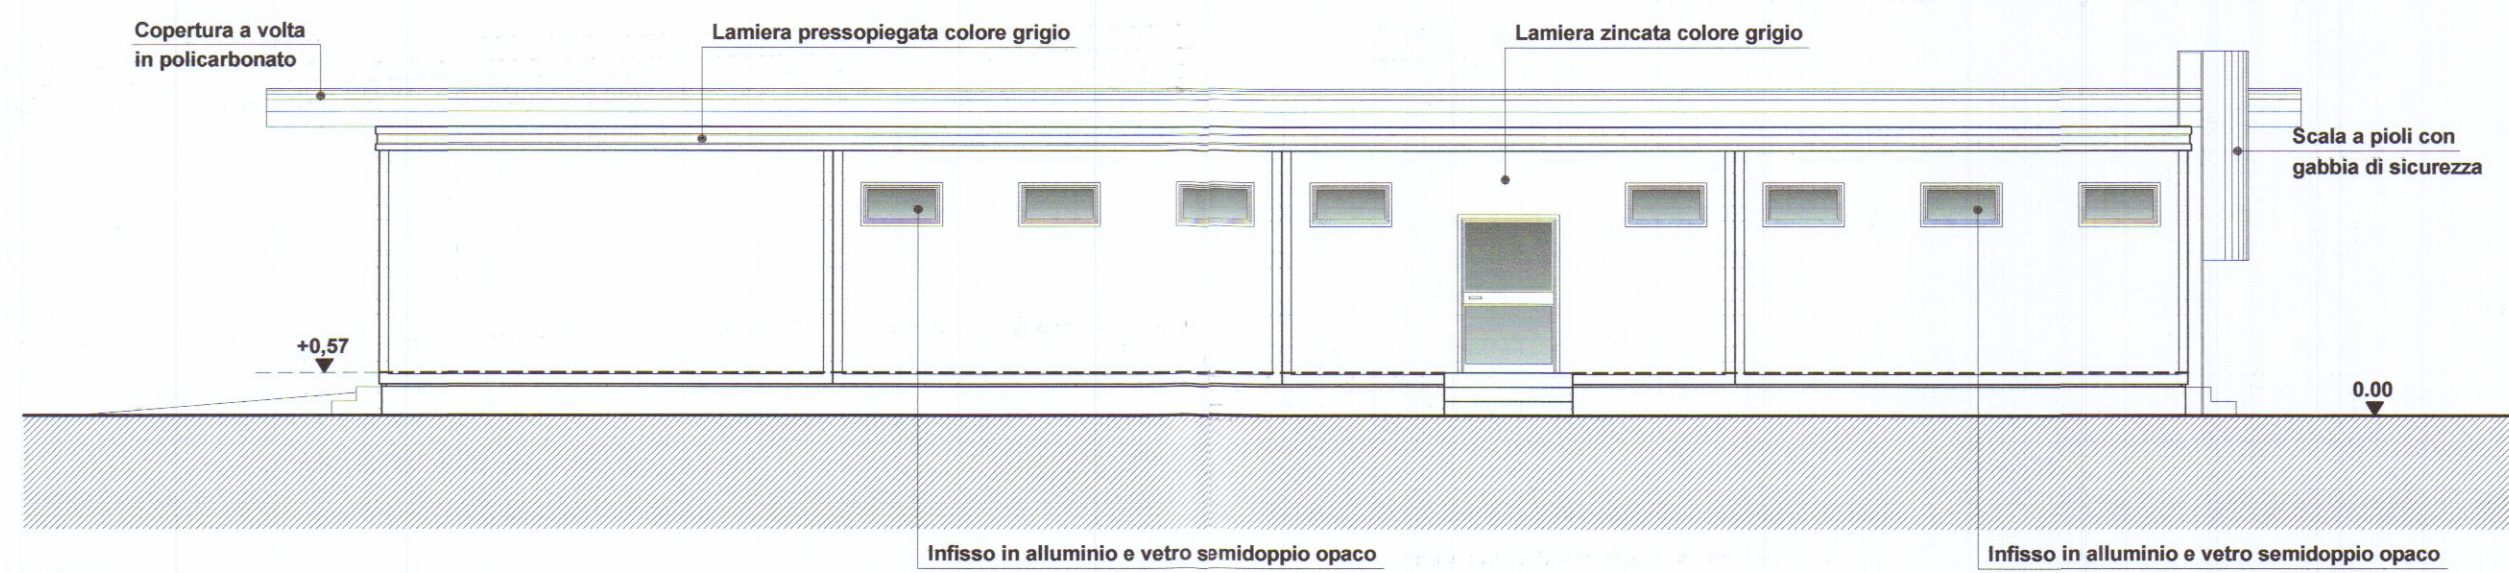


PROSPETTO SUD

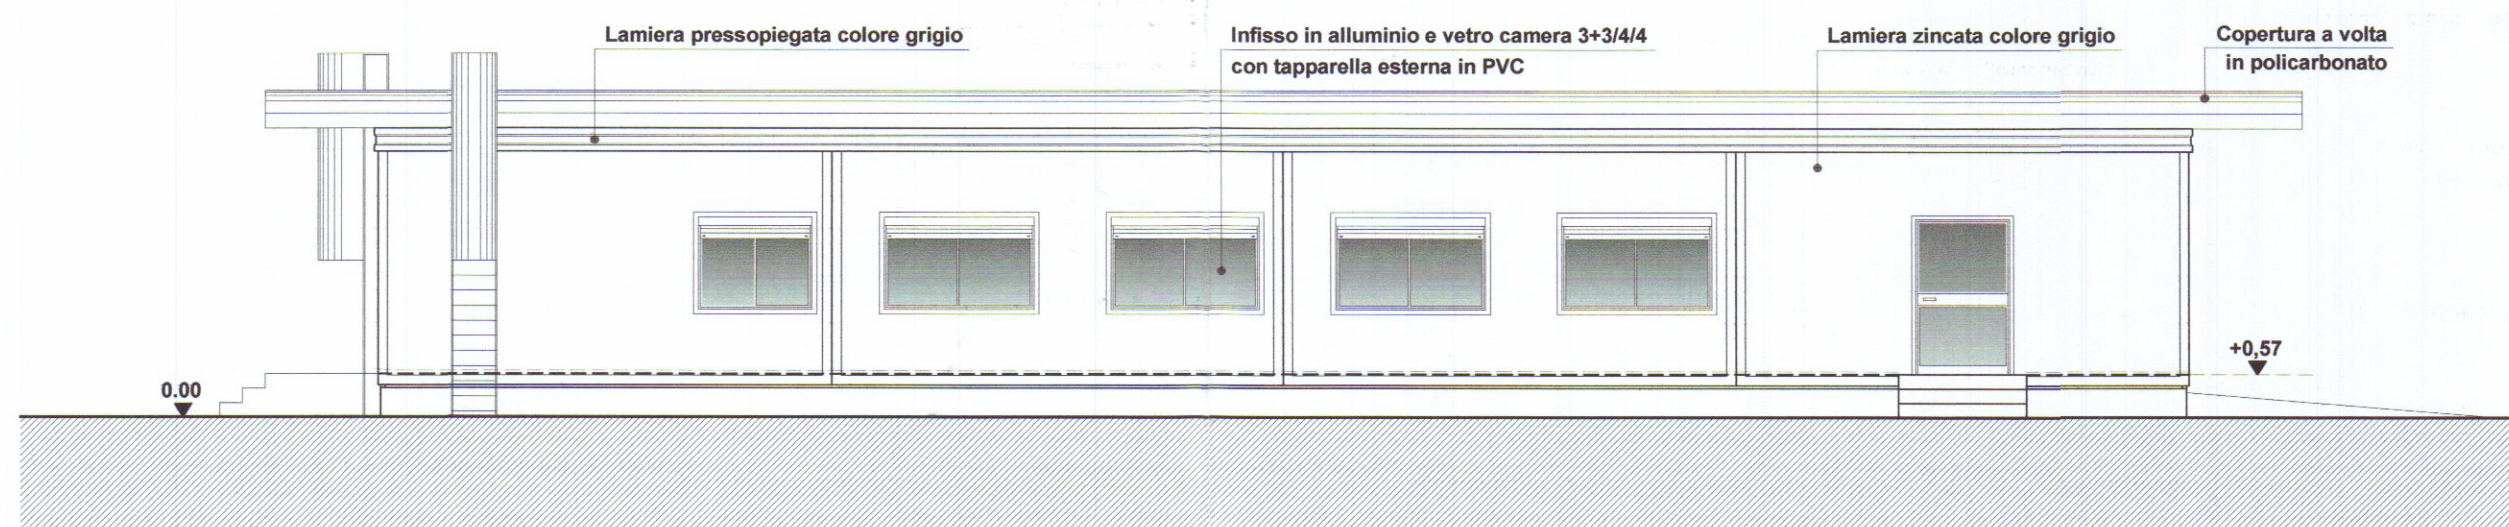


PROSPETTO NORD




PROSPETTO INTERNO SUD

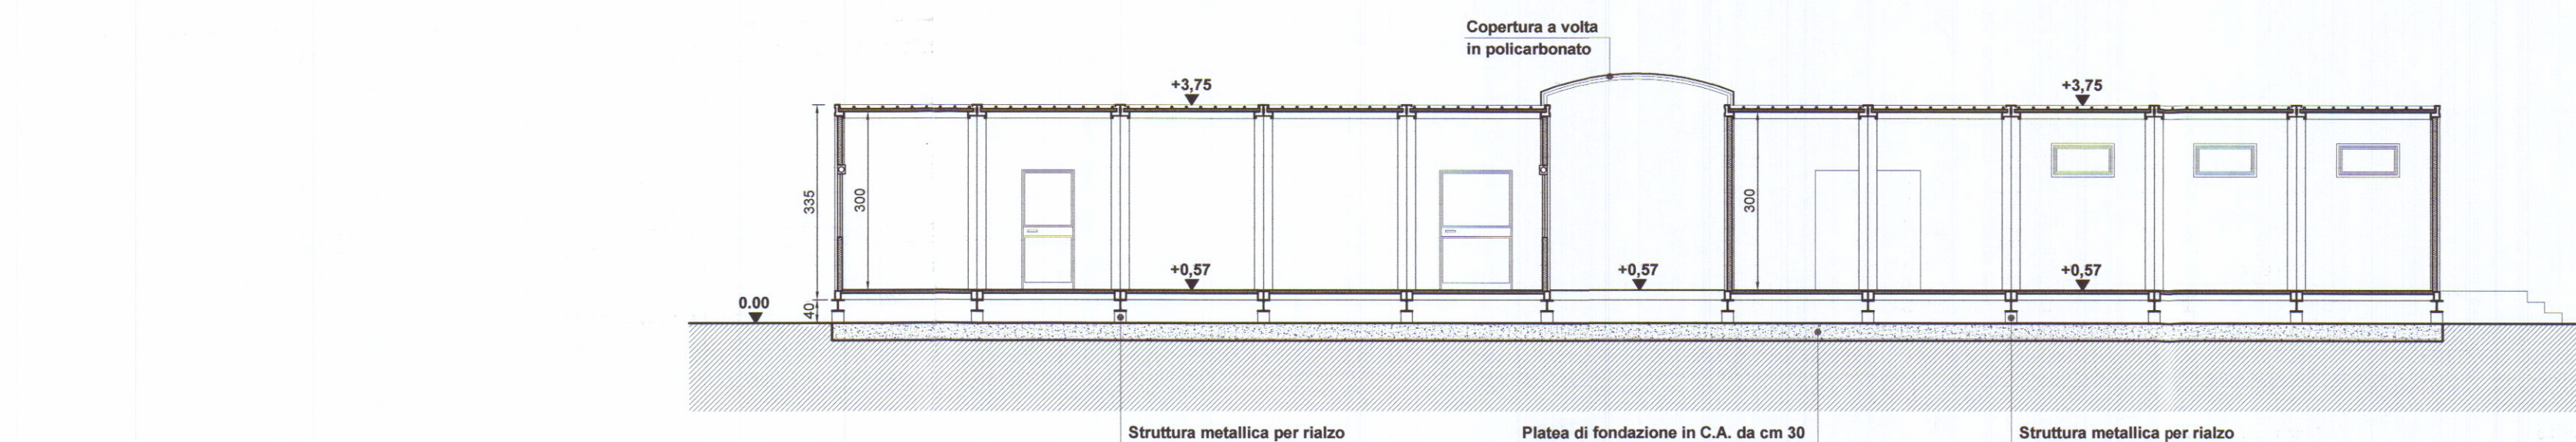


SEZIONE S03

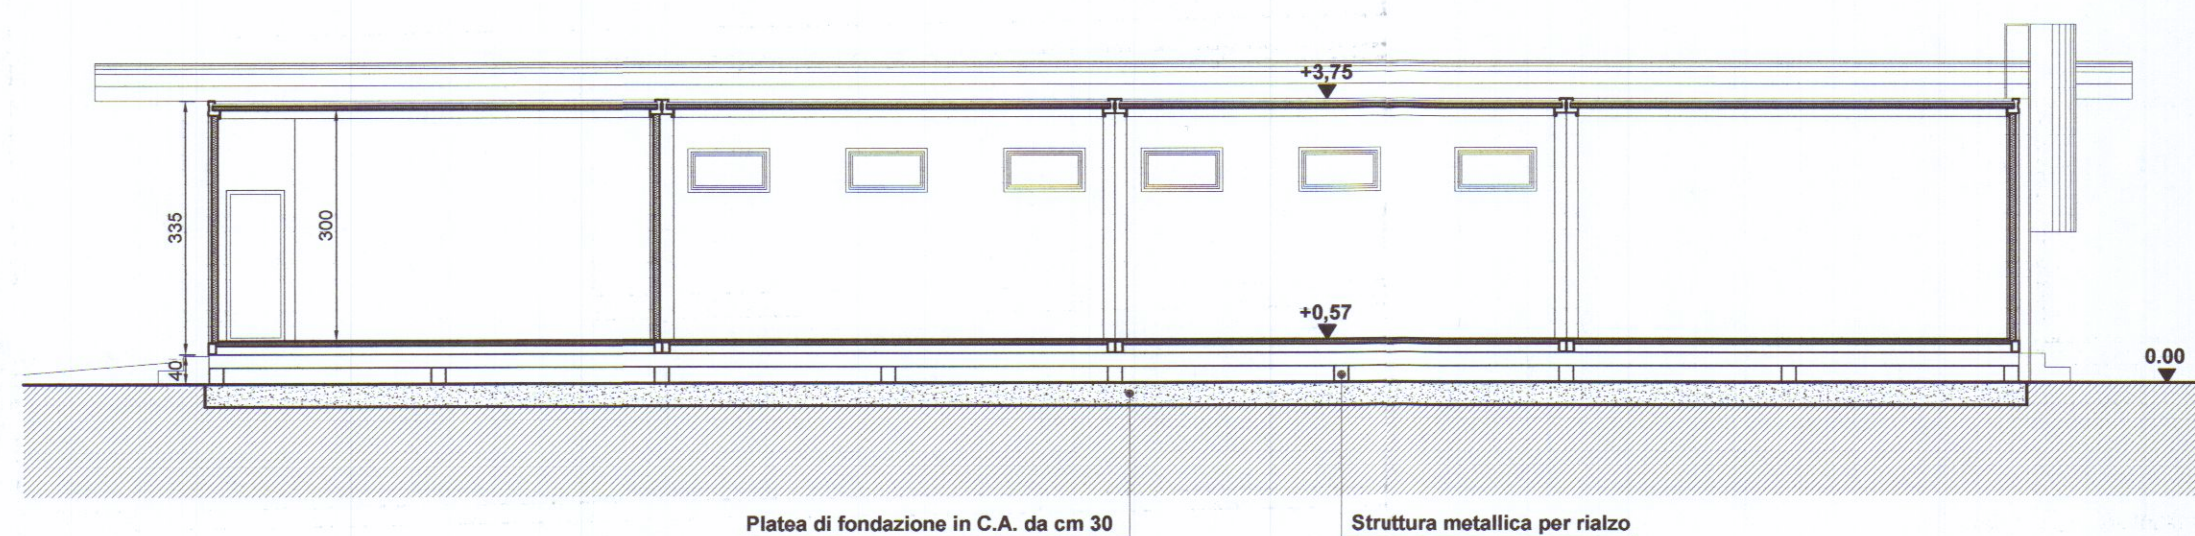


SEZIONE S04

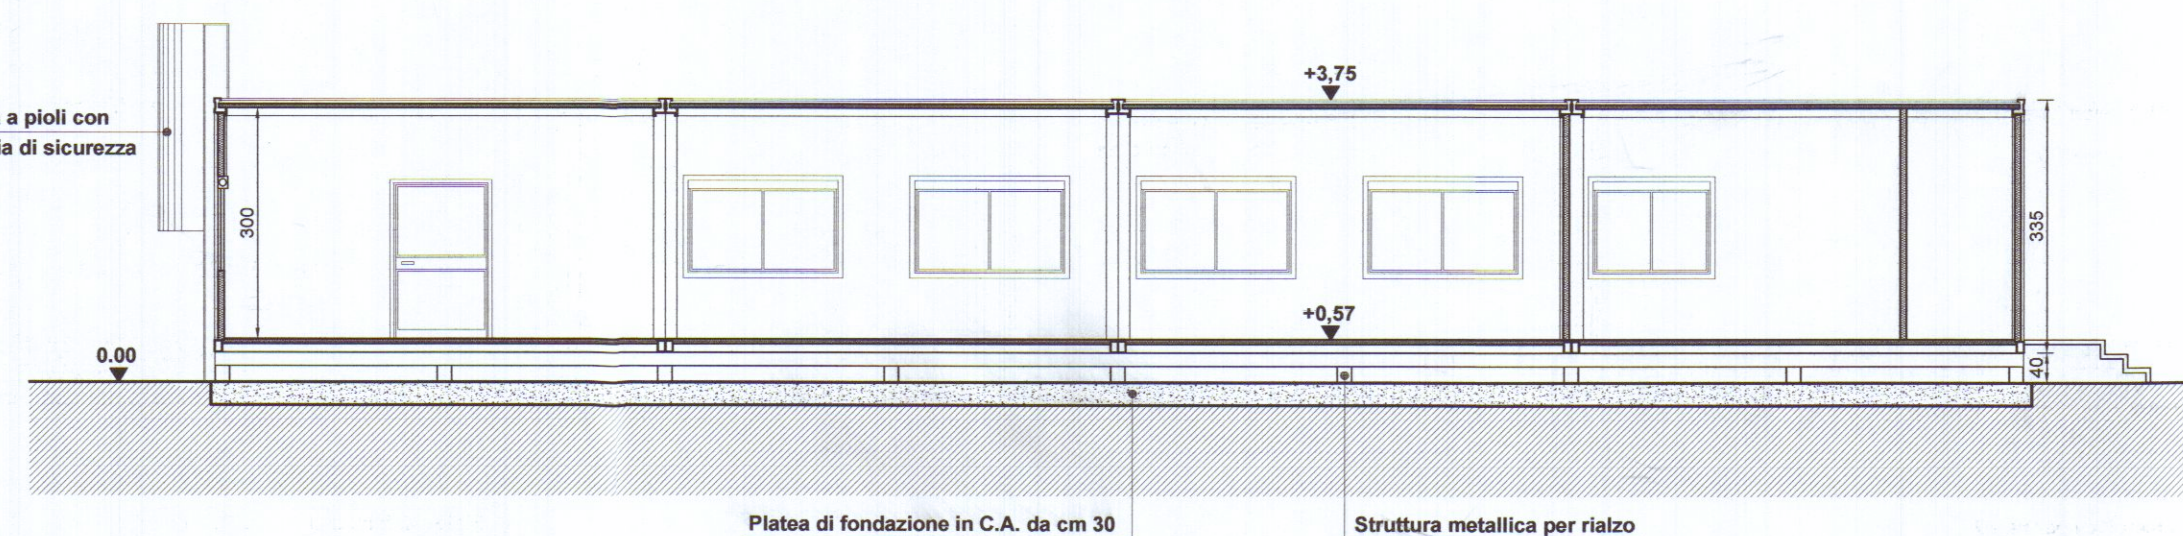


SEZIONE S05

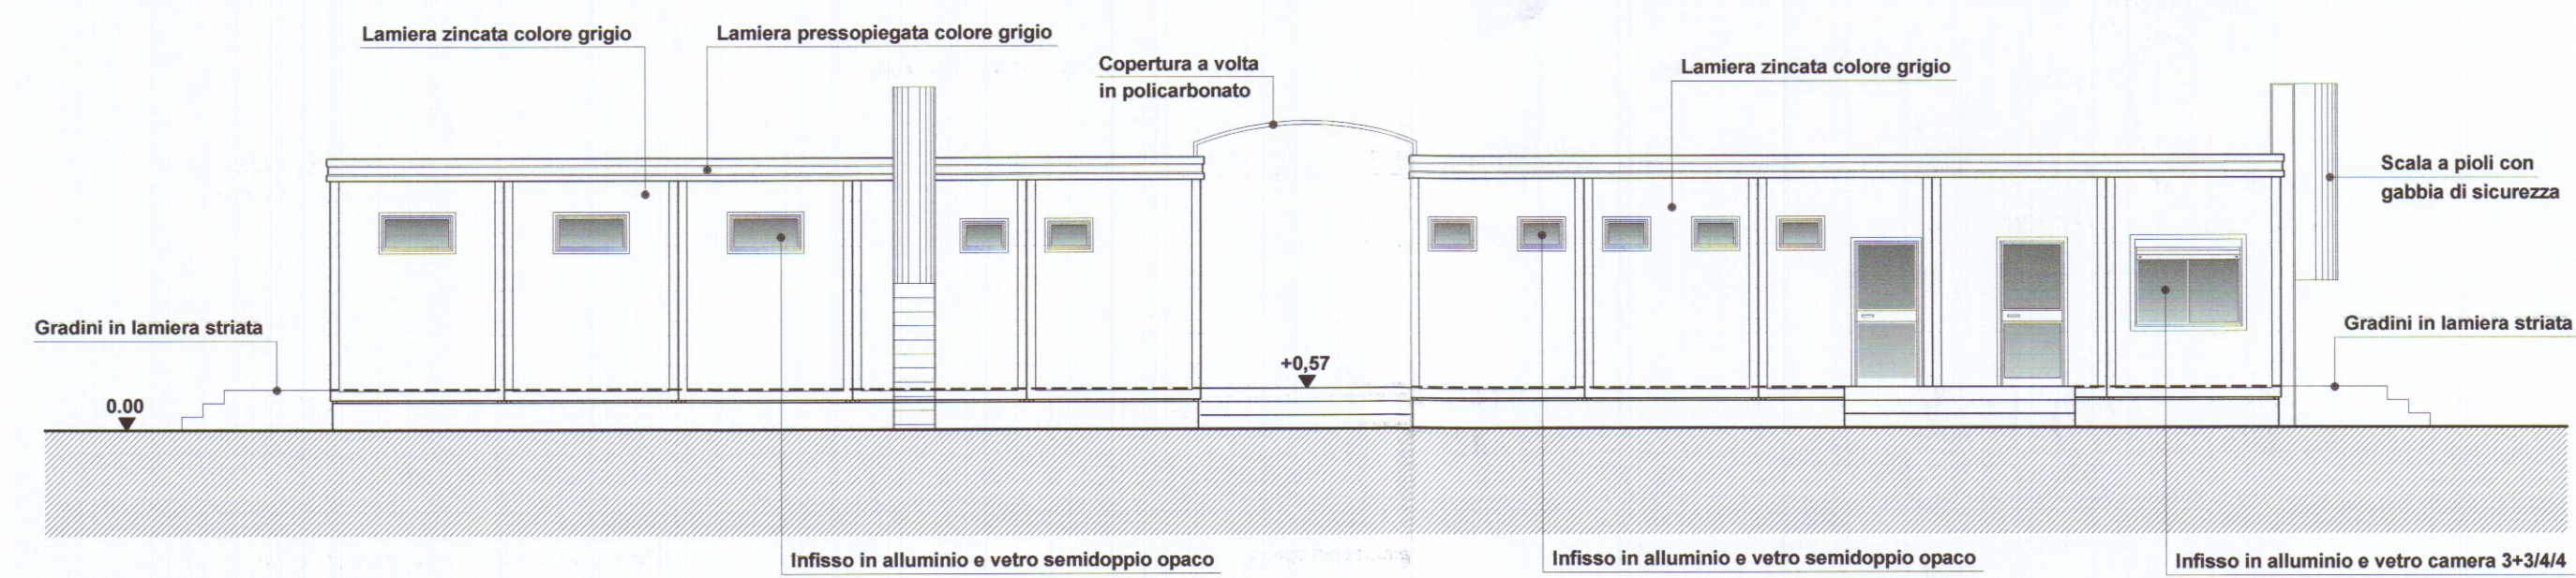



PROSPETTO EST

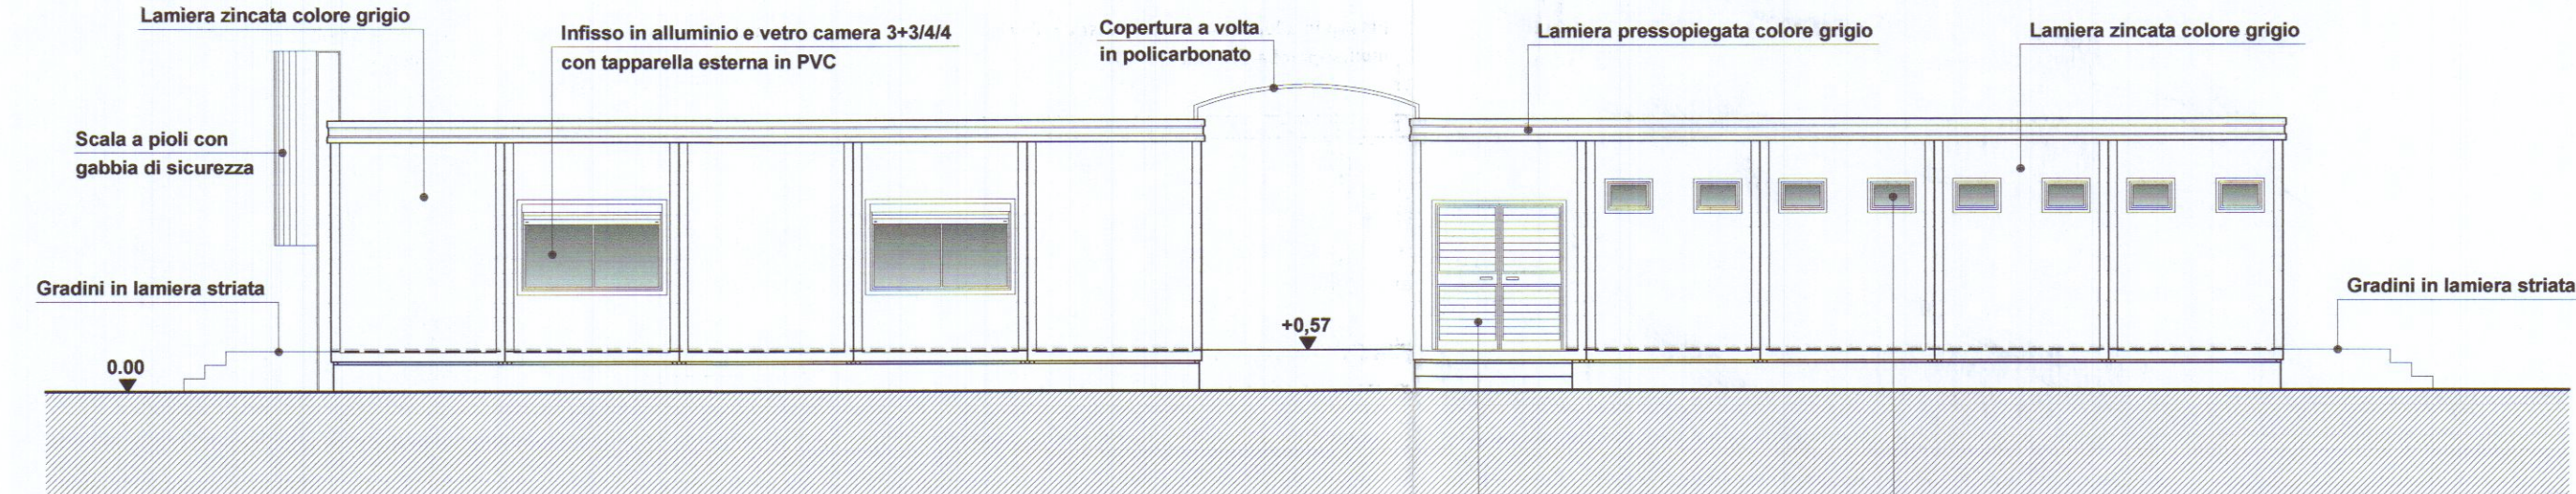

PROSPETTO OVEST

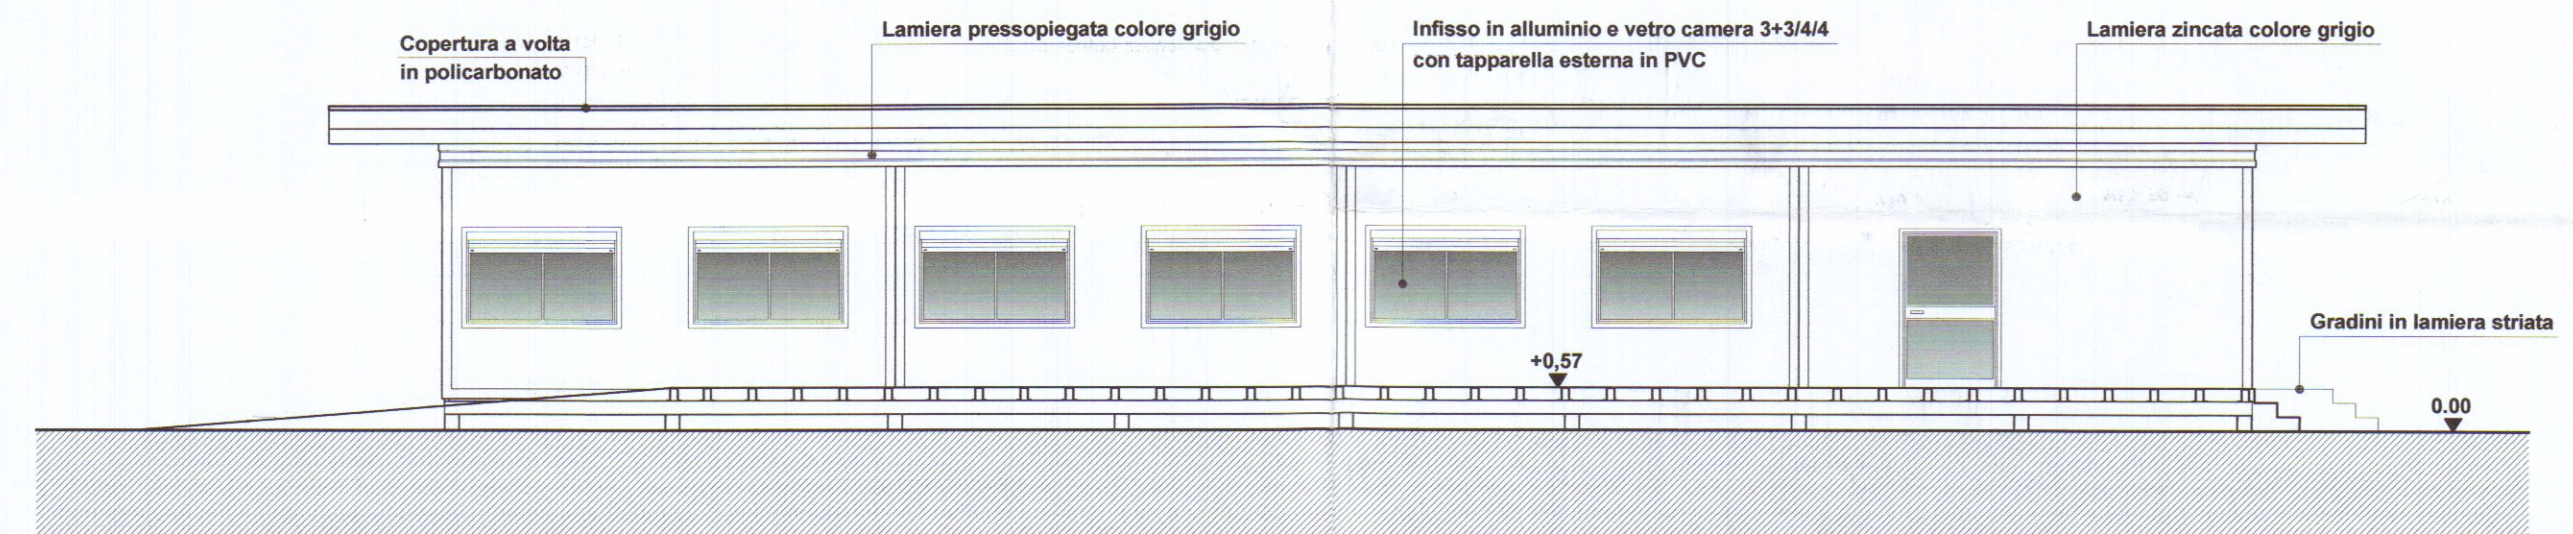

PROSPETTO INTERNO NORD

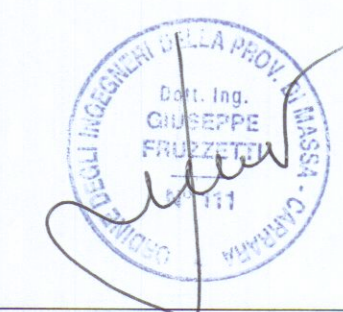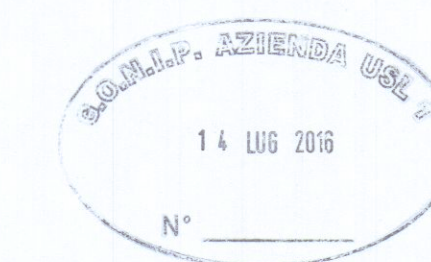

PROGETTAZIONE:					
Ing. Giuseppe FRUZZETTI					
Via Cavour 17 - 54033 CARRARA					
COMMITTENTE:					
PORTO DI CARRARA S.p.A.					
Viale Da Verrazzano - 54033 CARRARA					
PRIMA USCITA					
0	13/04				
REV.	DATA	DESCRIZIONE	DISEGN.	CONTR.	APPROV.
PROPRIETA':			FILE		
A.R.E.A S.p.A.					
Viale D. Zaccagna - 54033 CARRARA					
OGGETTO:			SCALA	TAVOLA	
REALIZZAZIONE DI FABBRICATI AD USO UFFICI E DI SERVIZIO			1:100	6.2	
PER IL POTENZIAMENTO DELL'AREA RETROPORTUALE					
MARINA DI CARRARA - VIALE ZACCAGNA					
TITOLO:					
FABBRICATO B "MENSA" e FABBRICATO C "SPOGLIATOIO"					
PROSPETTI - SEZIONI					