




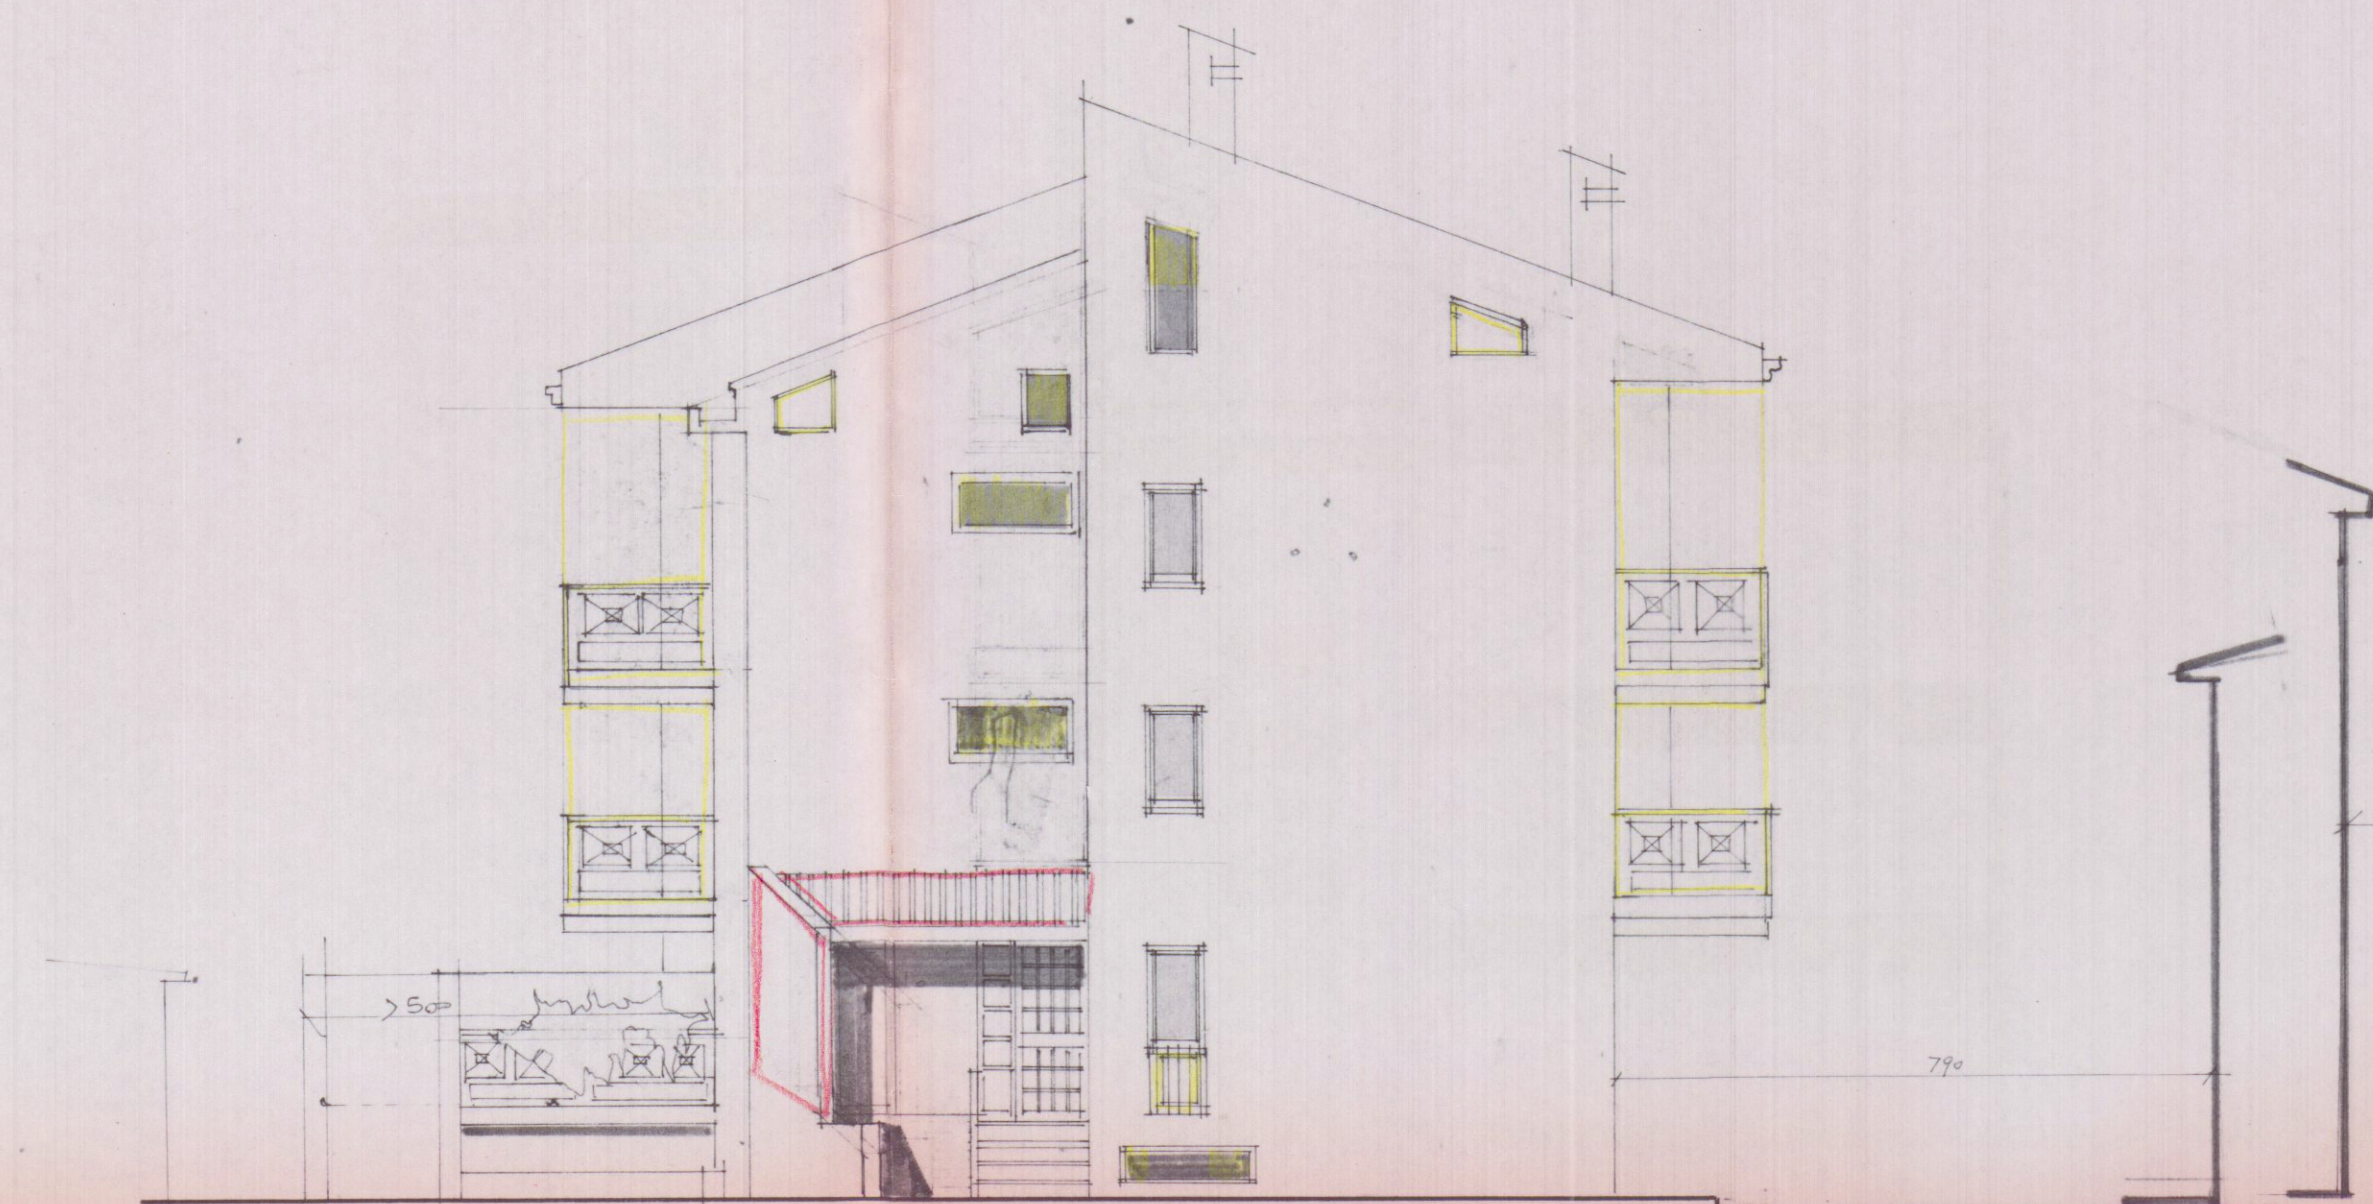


PROSPETTO OVEST

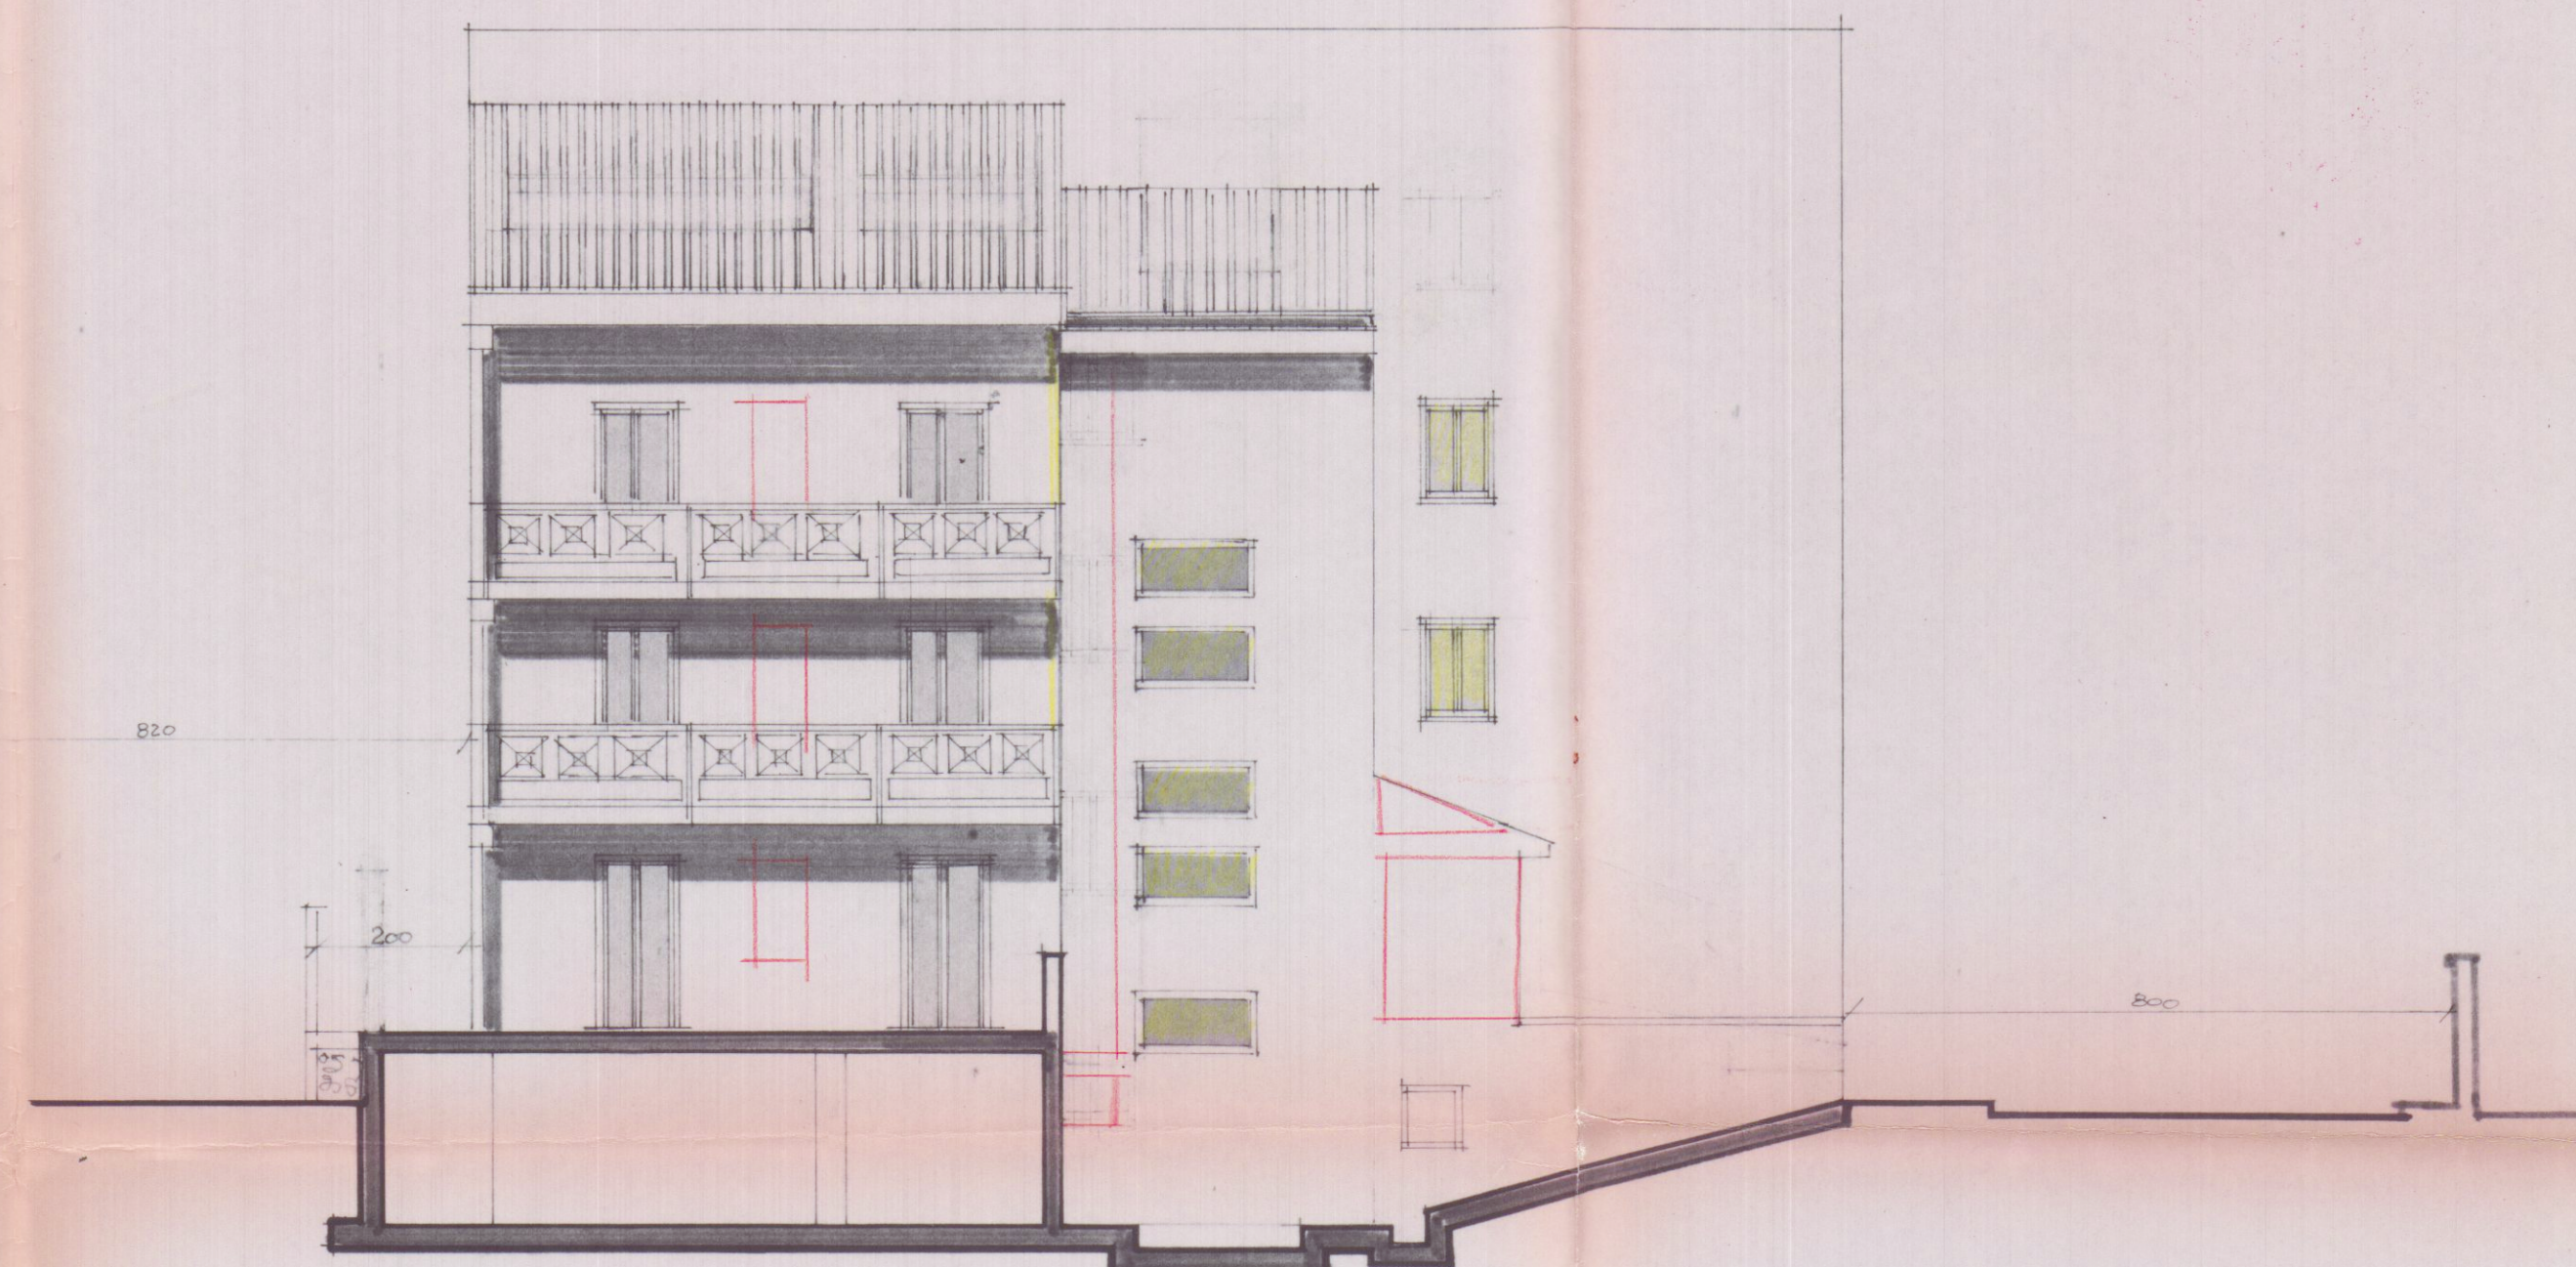

PROSPETTO NORD

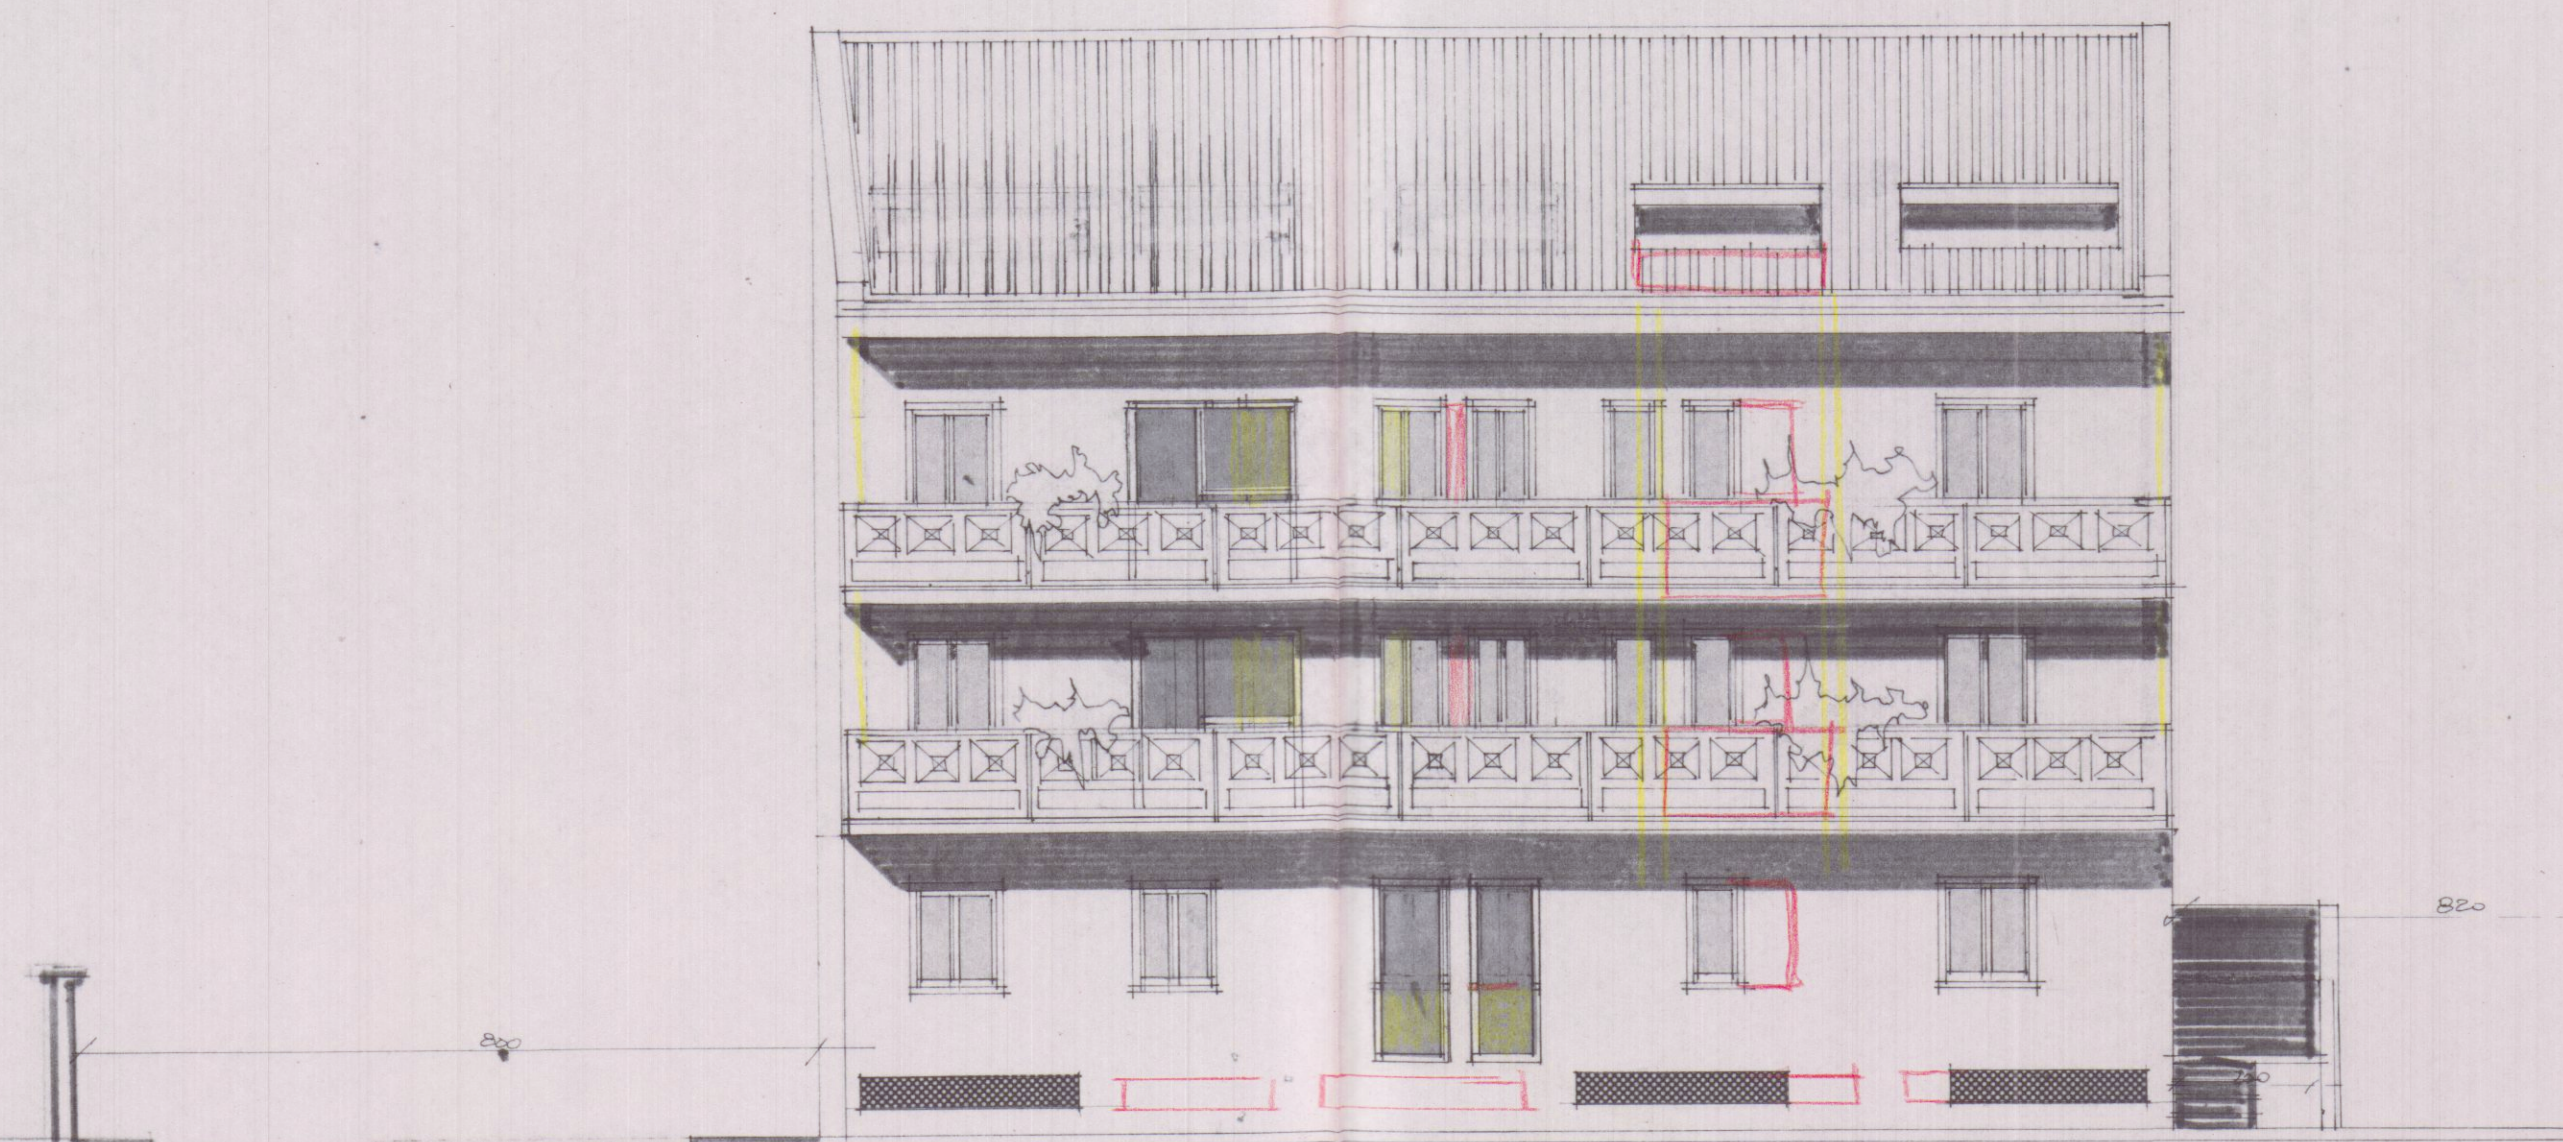

PROSPETTO SUD

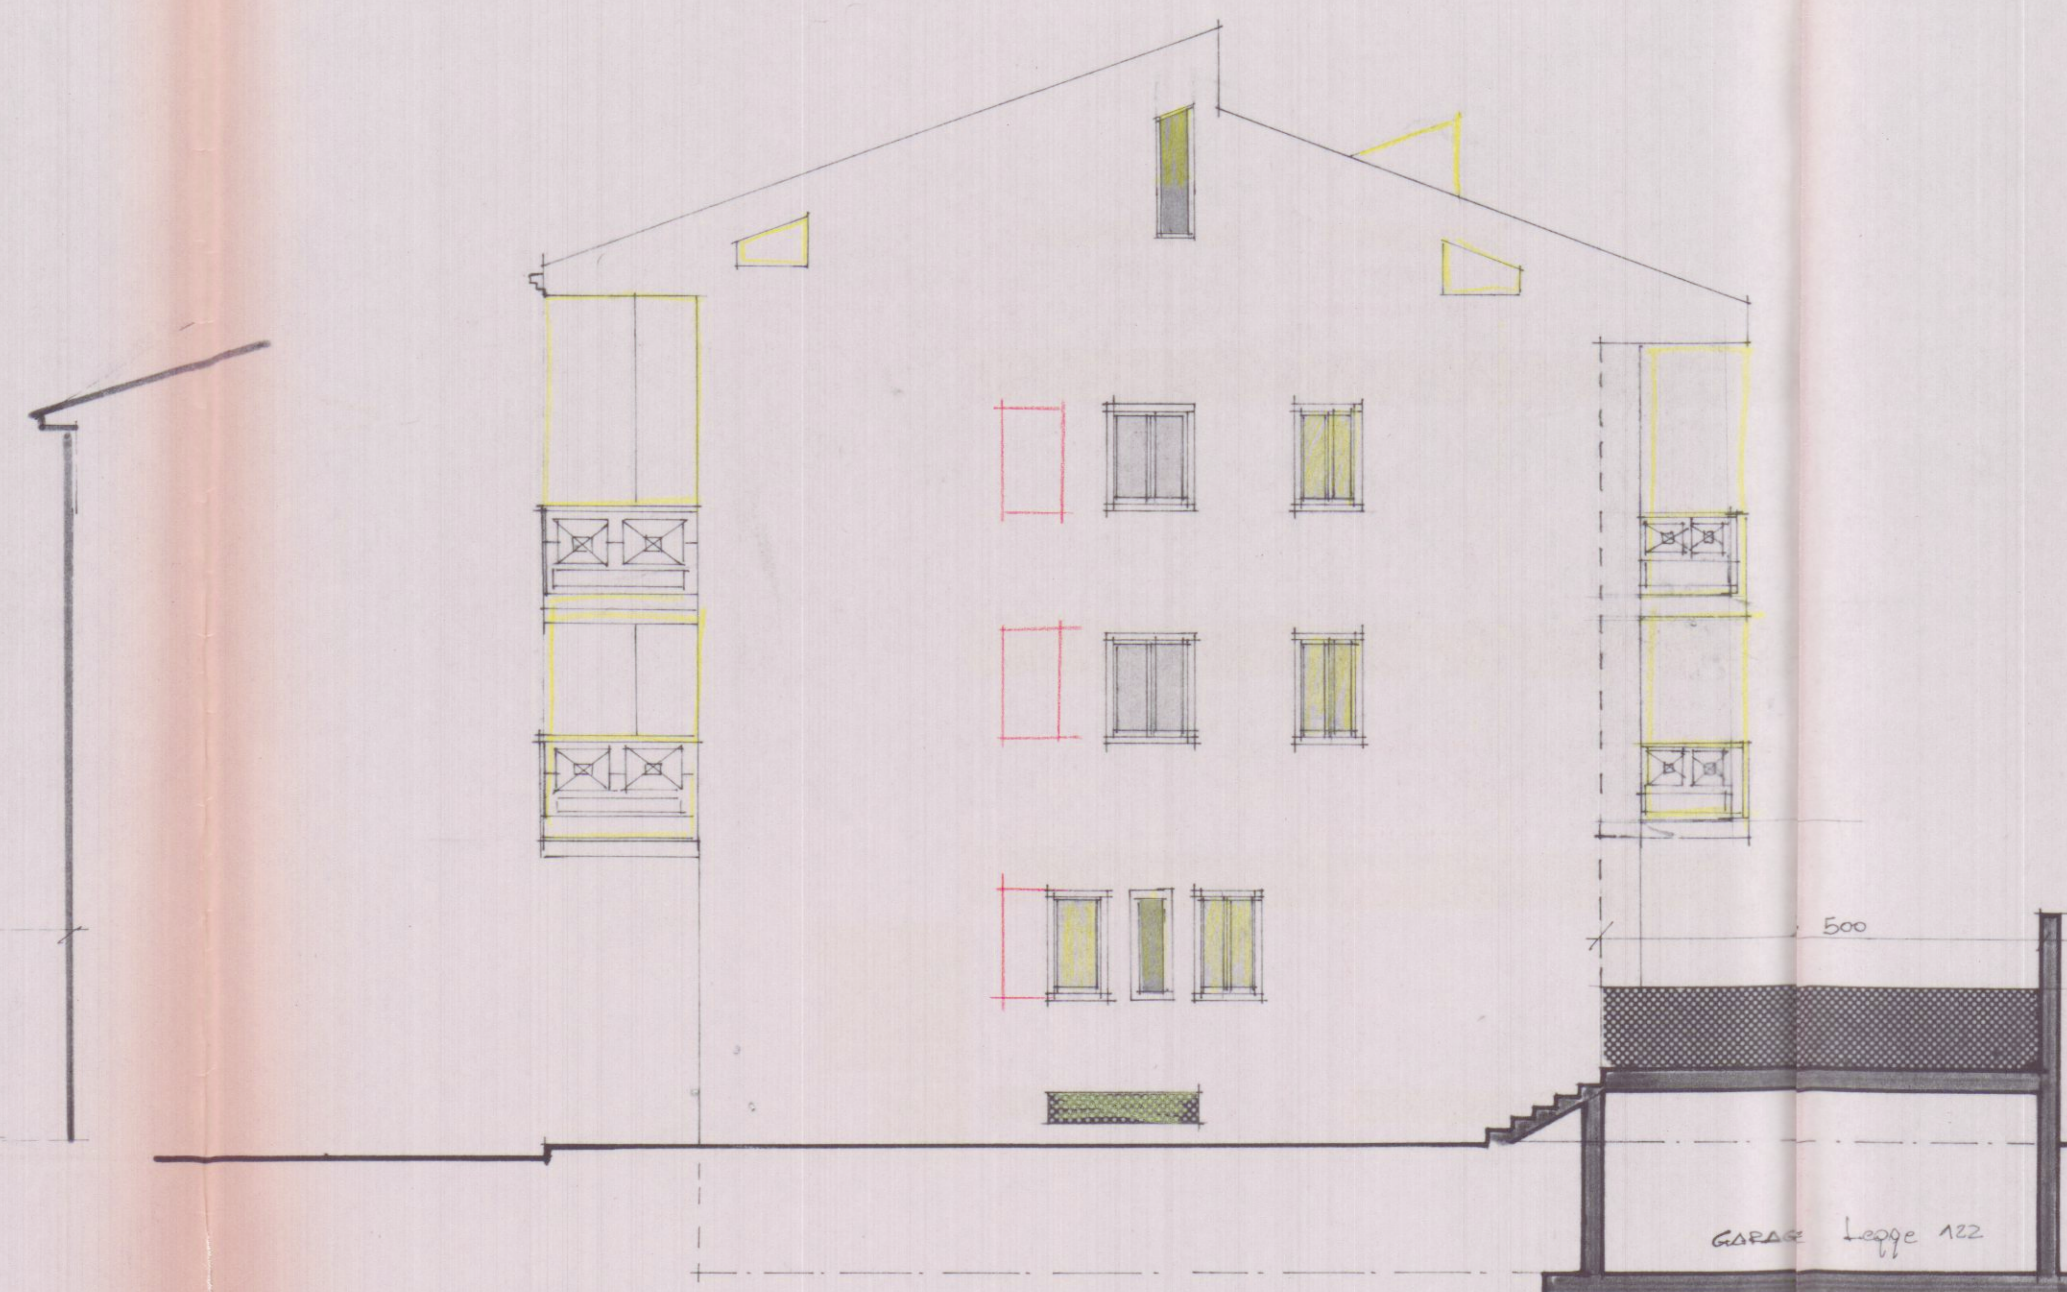

PROSPETTO EST



VARIANTE 16 NOV. 1994

GIANFRANCHI E MARTELLI ASSOCIATI

GEOM. GIUSEPPE GIANFRANCHI
ARCH. ROBERTO MARTELLI

54036 MARINA DI CARRARA - VIA VENEZIA, 1/BIS -
TEL. (0585) 780502 - FAX (0585) 632667

OGGETTO:		VARIANTE FABBRICATO DI CIVILE ABITAZIONE CONDOMINIALE	
COMMITTENTE:		SO.PR.IM.A srl	
UBICAZIONE / CAT.:		MARINA DI CARRARA via Fleming	
DETTAGLIO:		PROSPETTI	
SCALA	DATA	ESTREMI CATASTALI	TAVOLA
1:100	20.09.94	FG 103 MAPP 213	3
RIFERIMENTE:		prat	
REV.	DESCRIZIONE REVISIONI	DISegnato	VERificato
			DATA