


15 SET 1986


DATA		PROPR.	DETT. CATASTALI
		GE. IMH. S.R.L.	Foglio 703
			MAPP. 631
NUM.	RP	DESCRIZ.	SIGNATURE
3		FABBR. AD USO UFFICI IN VIA GARIBOLDI - MARINA DI CARERA	

VARIANTE


Collaboratore
IL PROGETTO
VARIANTE
Approvato dal Sindaco alle condizioni
della deliberazione n. 245 del 20.3.1986
CARRARA, IL 23 FEB. 1987
IL FUNZIONARIO RESPONSABILE
(Vedi Circolare Variante)
VIA GARIBOLDI

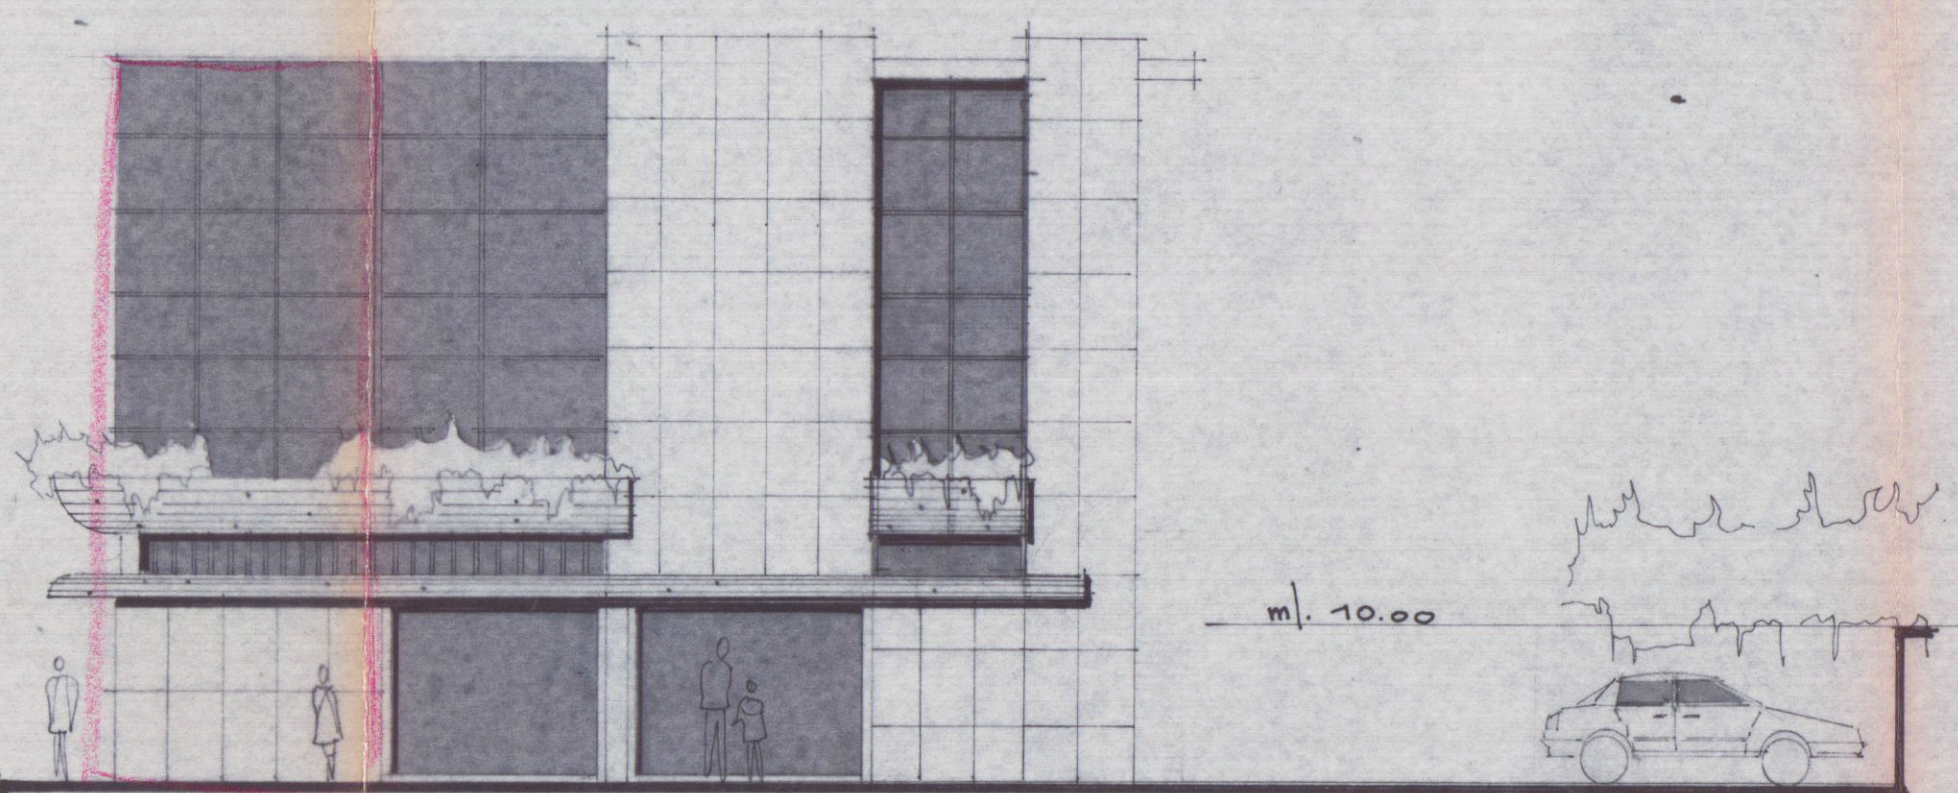

PROSPETTO EST

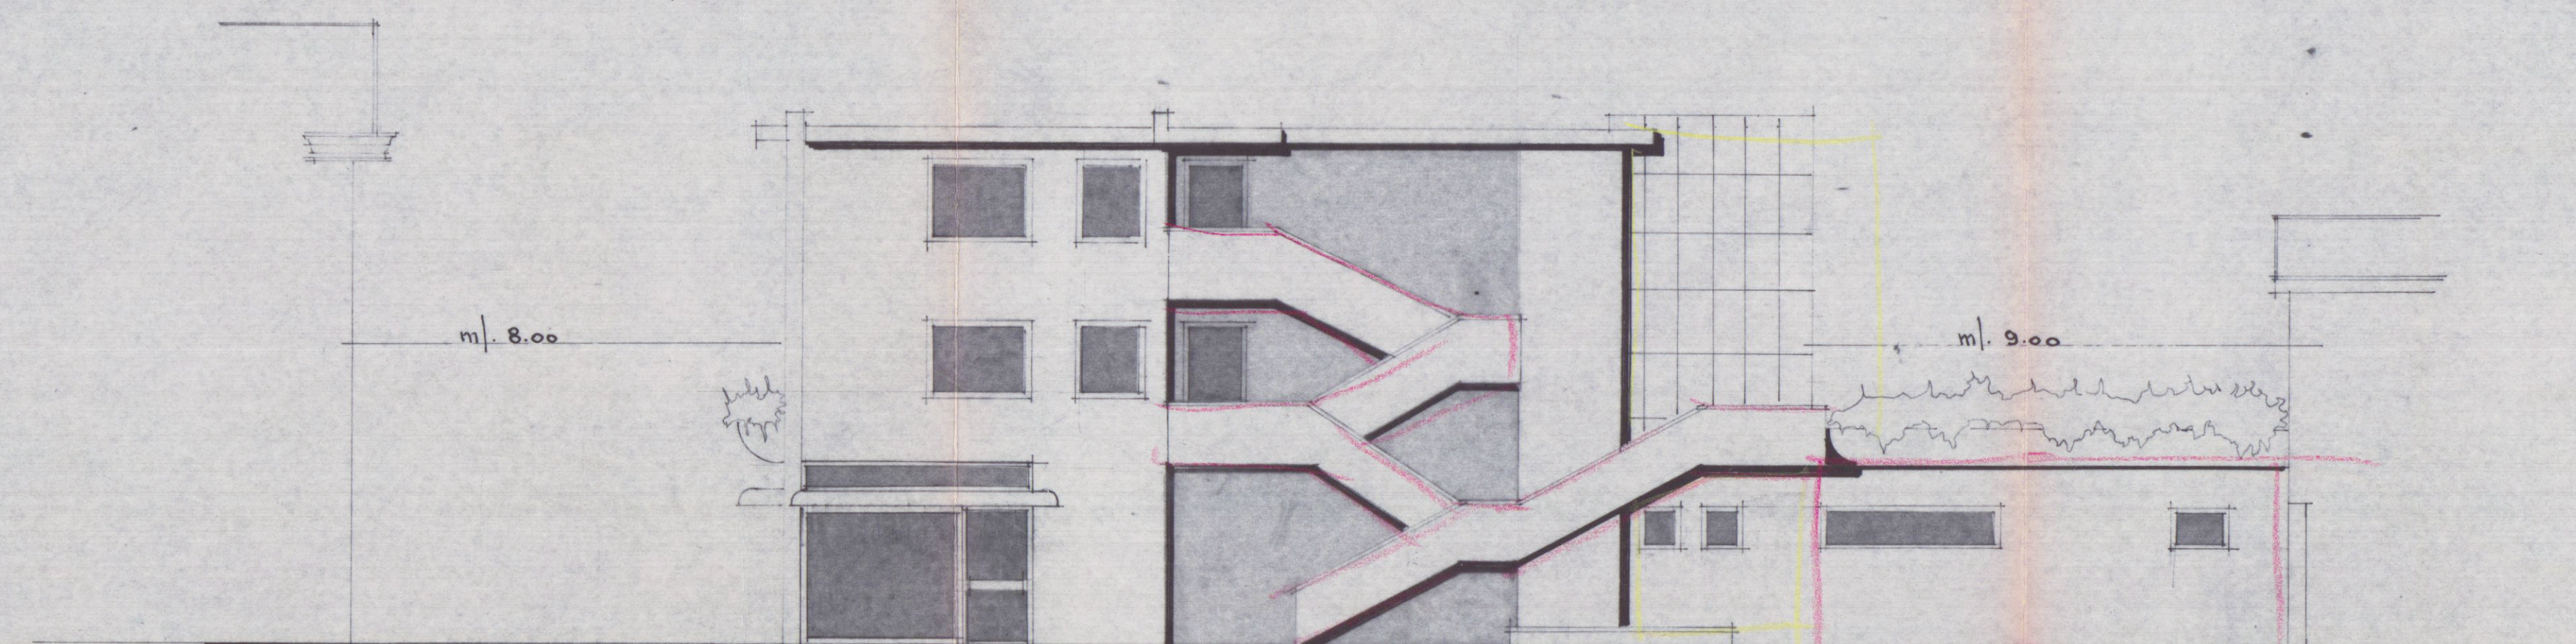


PROSPETTO NORD

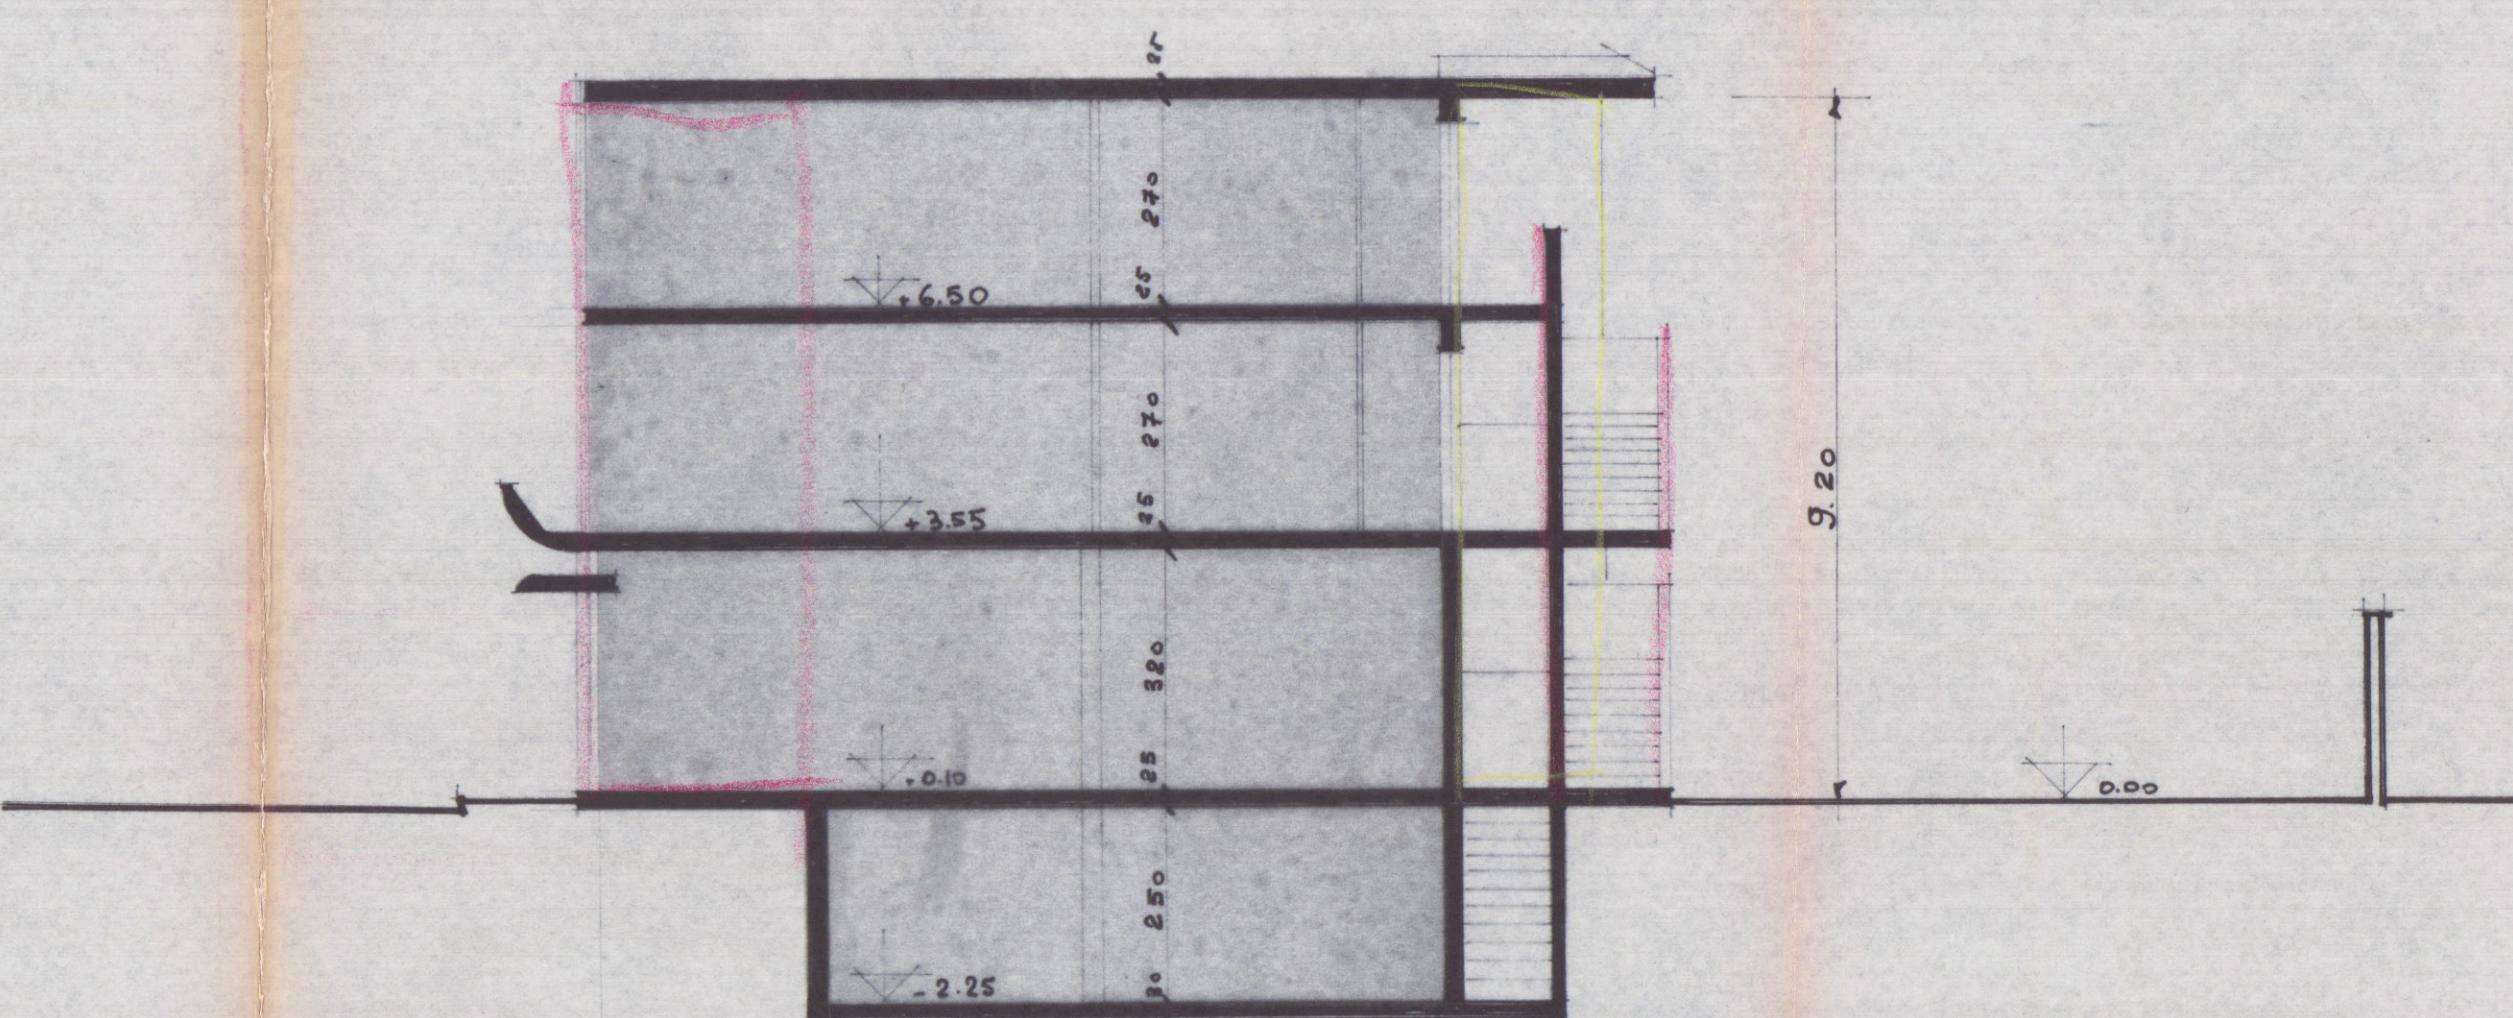


SEZIONE TRASVERSALE


APPROVATO
23 FEB. 1987

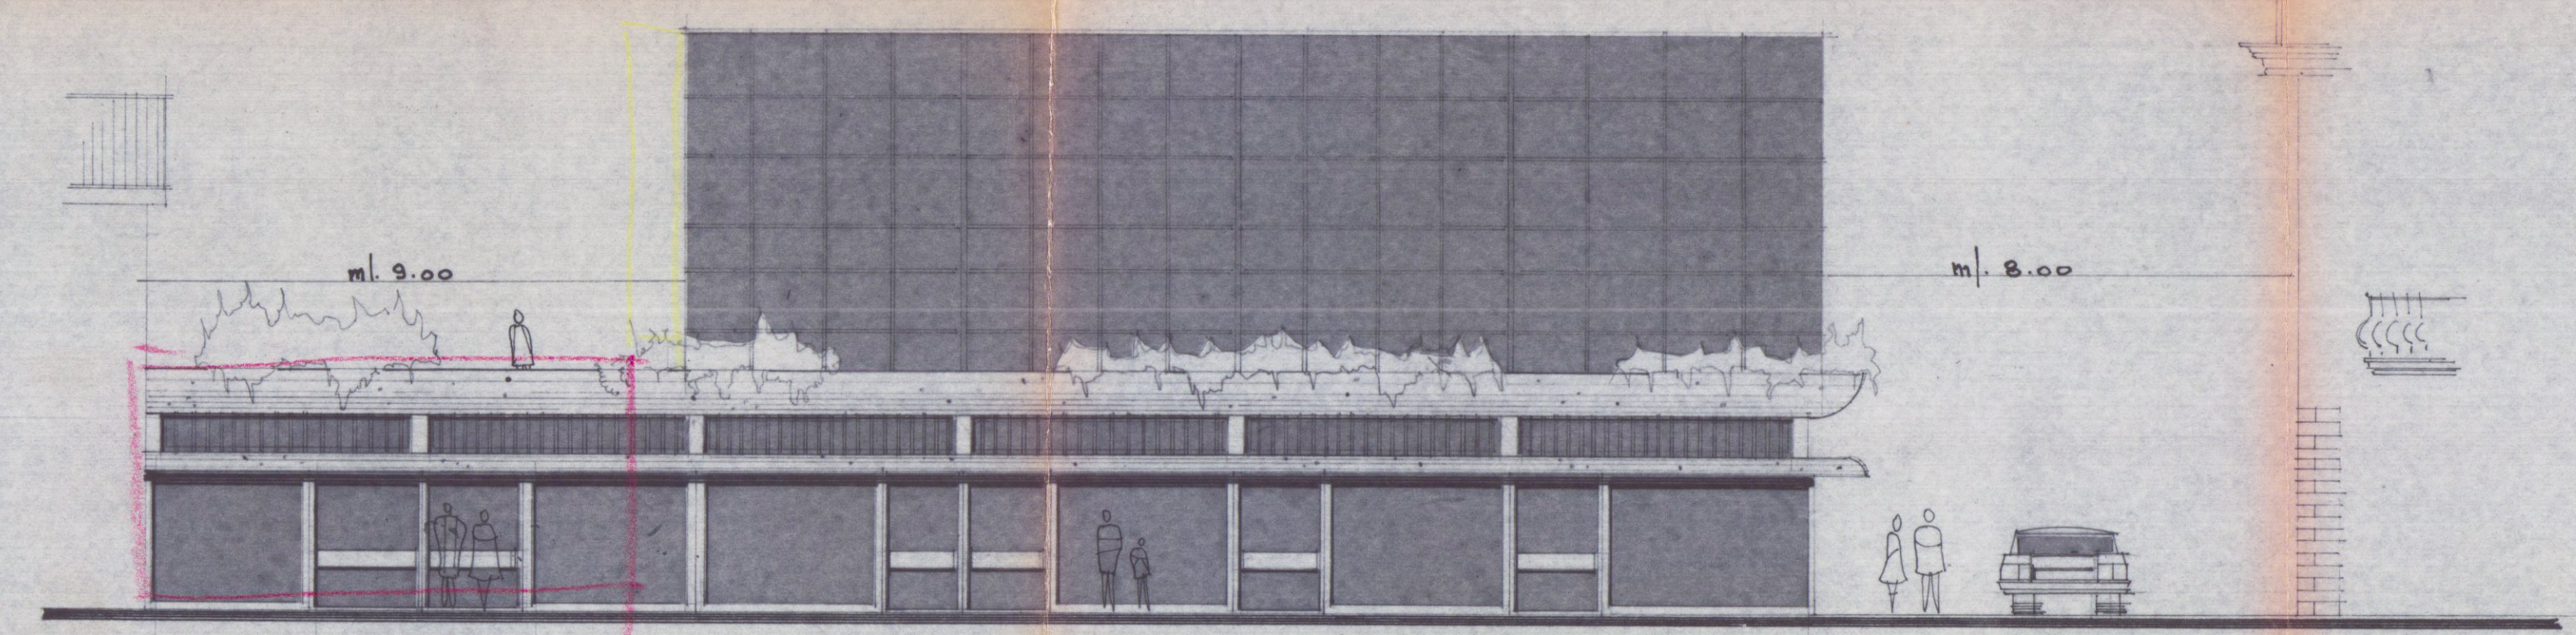

PROSPETTO SUD

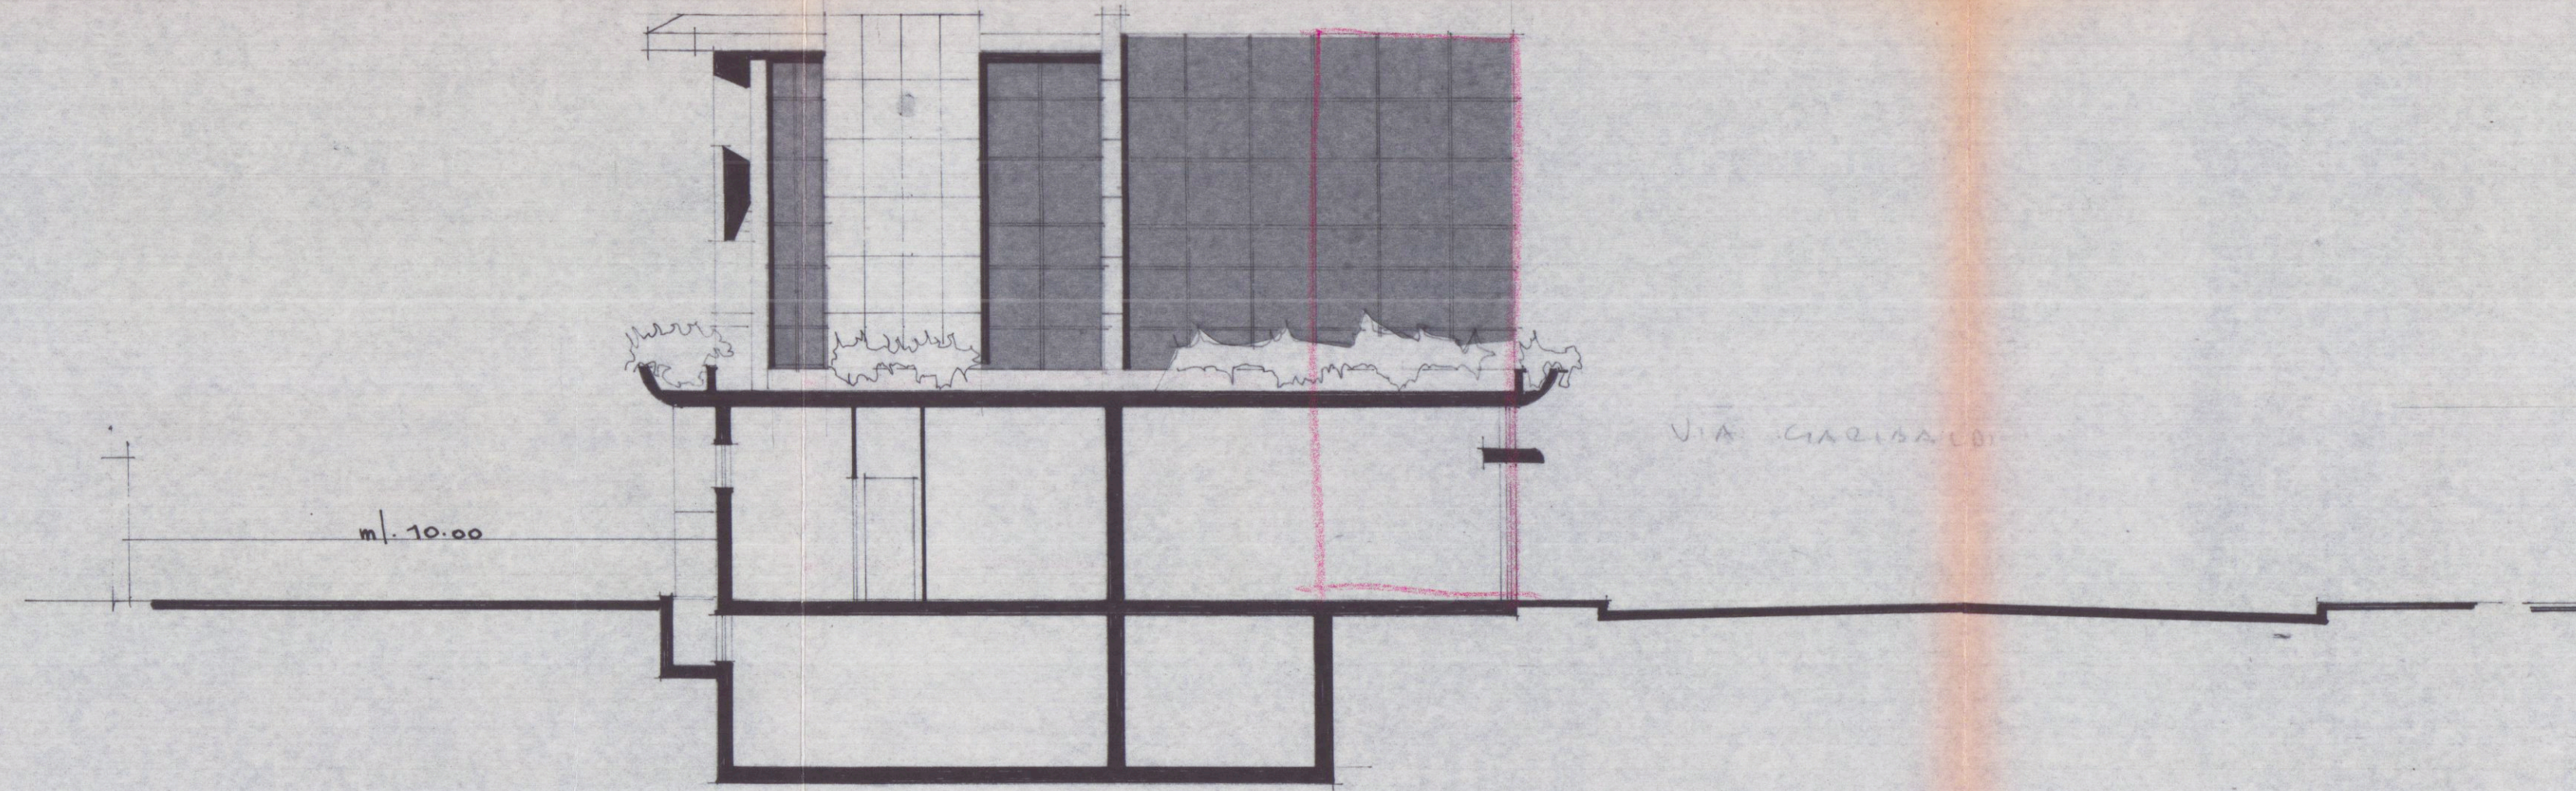

PROSPETTO OVEST

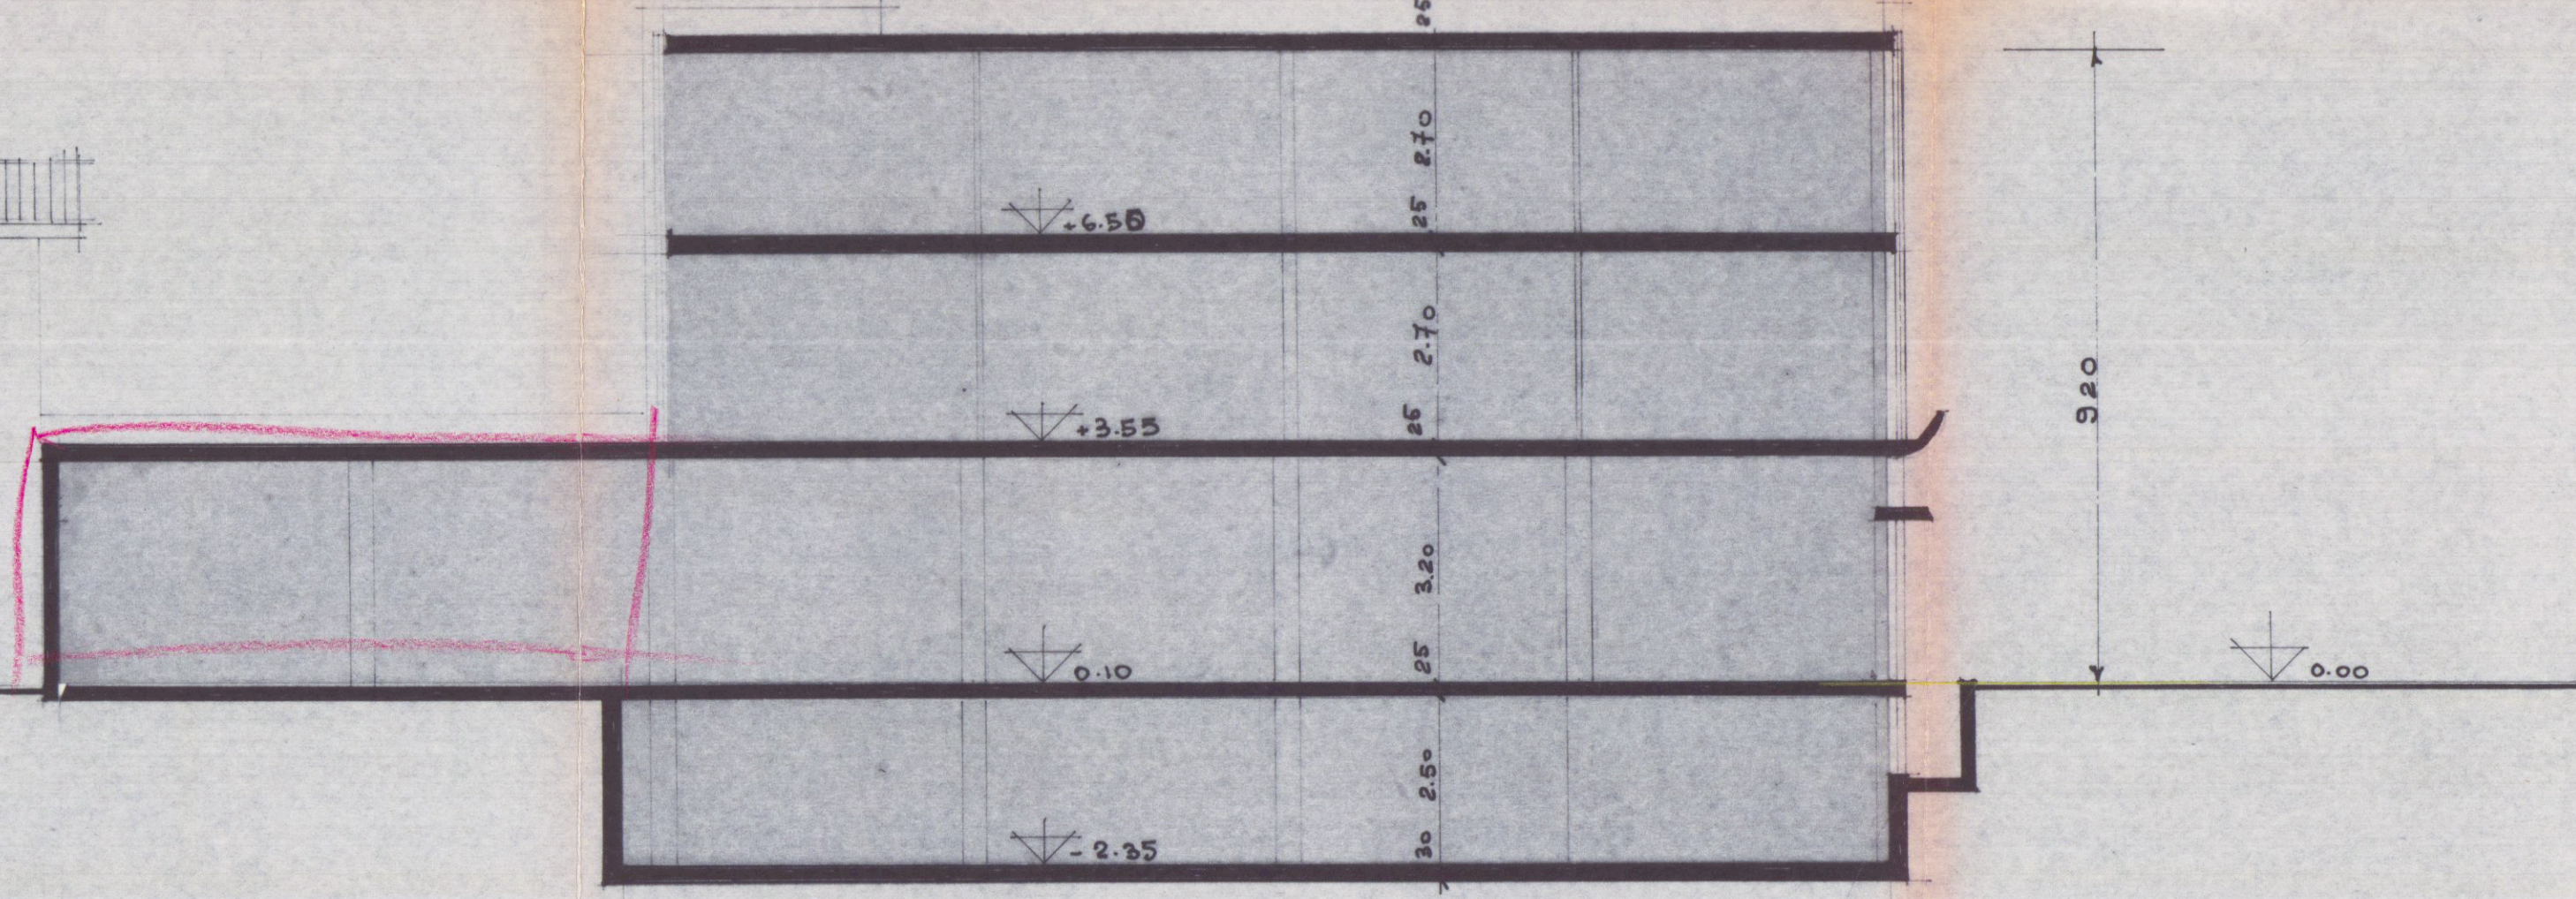

SEZIONE LONGITUDINALE