

22 OTT. 1971

2 SOLUZIONE

3

PROGETTO DI UN
FABBRICATO DI CIVILE ABITAZIONE
IN VIA DEGLI ORTI ALENZA


CASTELLITI Sergio e Claudio

PROPRIETÀ: ~~PELLICCIA ANGELA~~ - ~~ATTIONI ANNA~~ - ~~TACH ADDIANNA~~


IL PROGETTISTA: Dott. Arch. Lucio Grandi

APPROVATO
21 GEN. 1972 CONTROLLATO
L'ING. CAPO


Approvato dal Sindaco alle condizioni
indicate nel permesso di costruzione
N° del 21 GEN. 1972
UFFICIO URBANISTICA

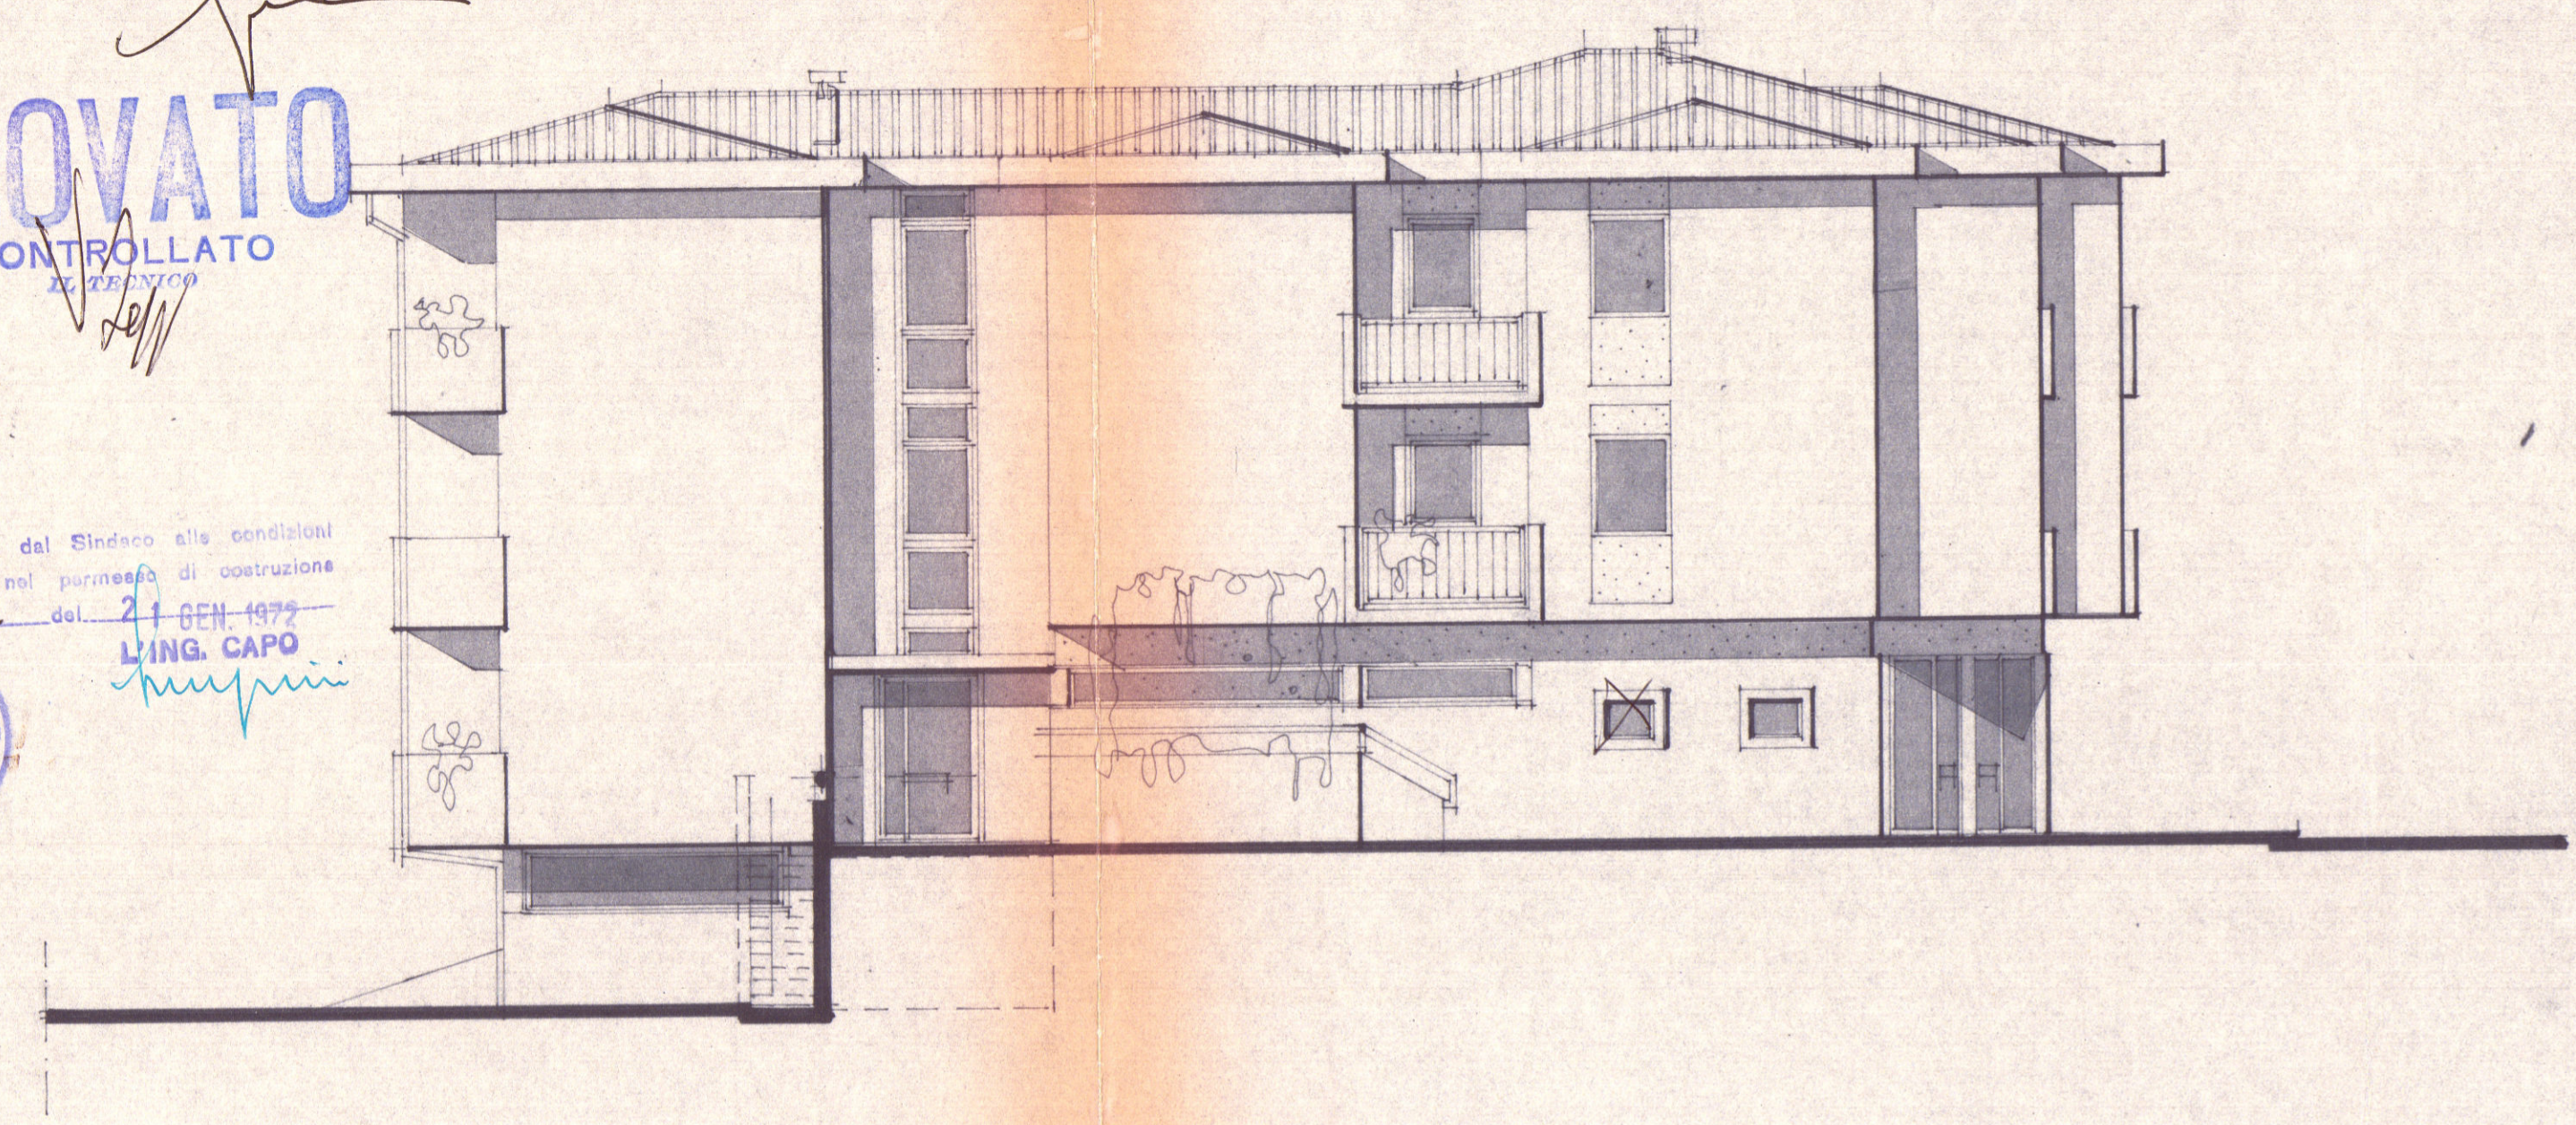


PROGETTO NORD

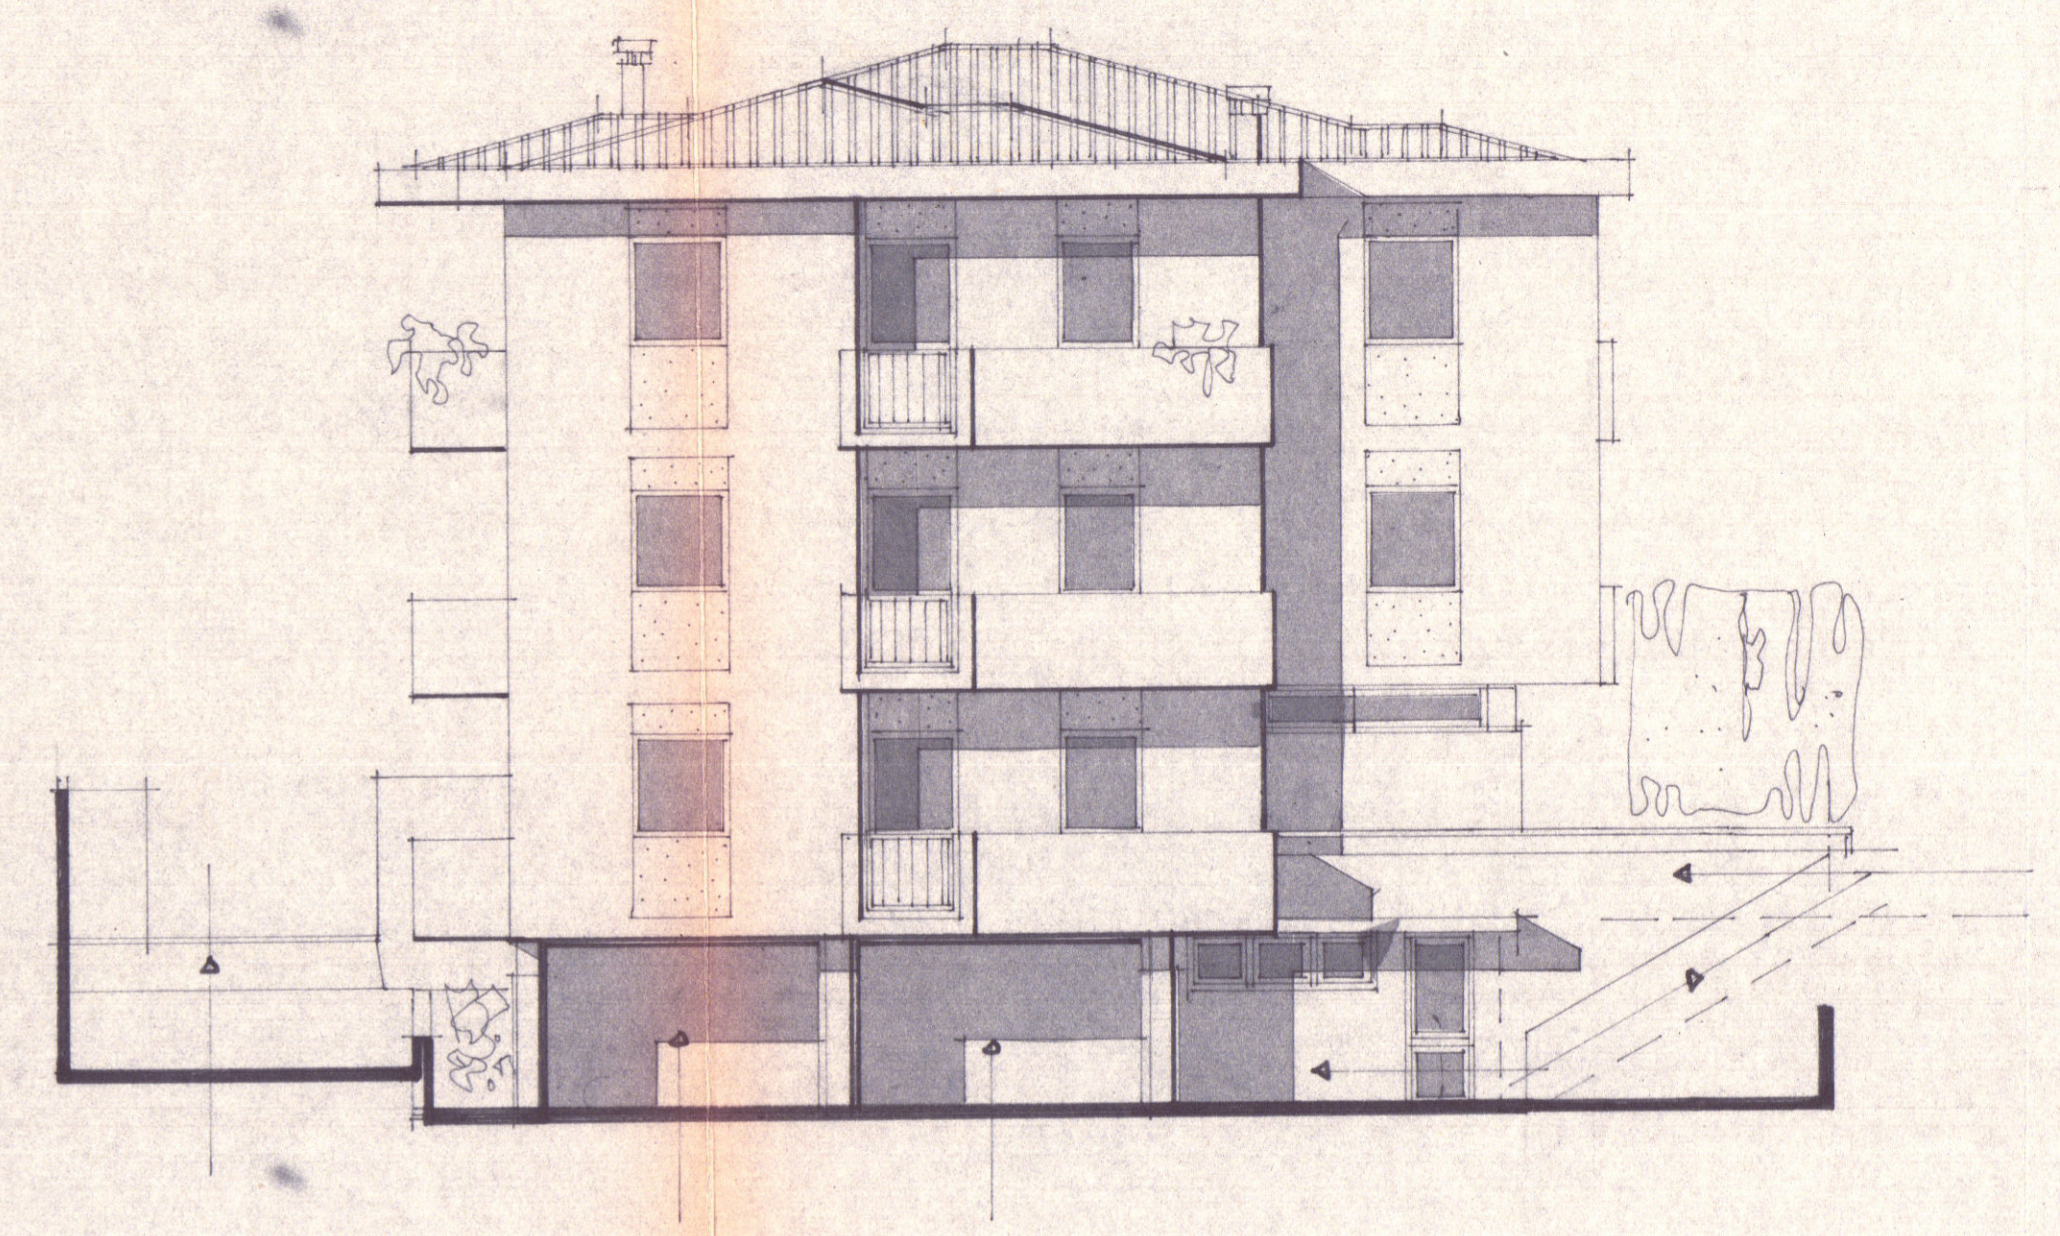

PROGETTO EST

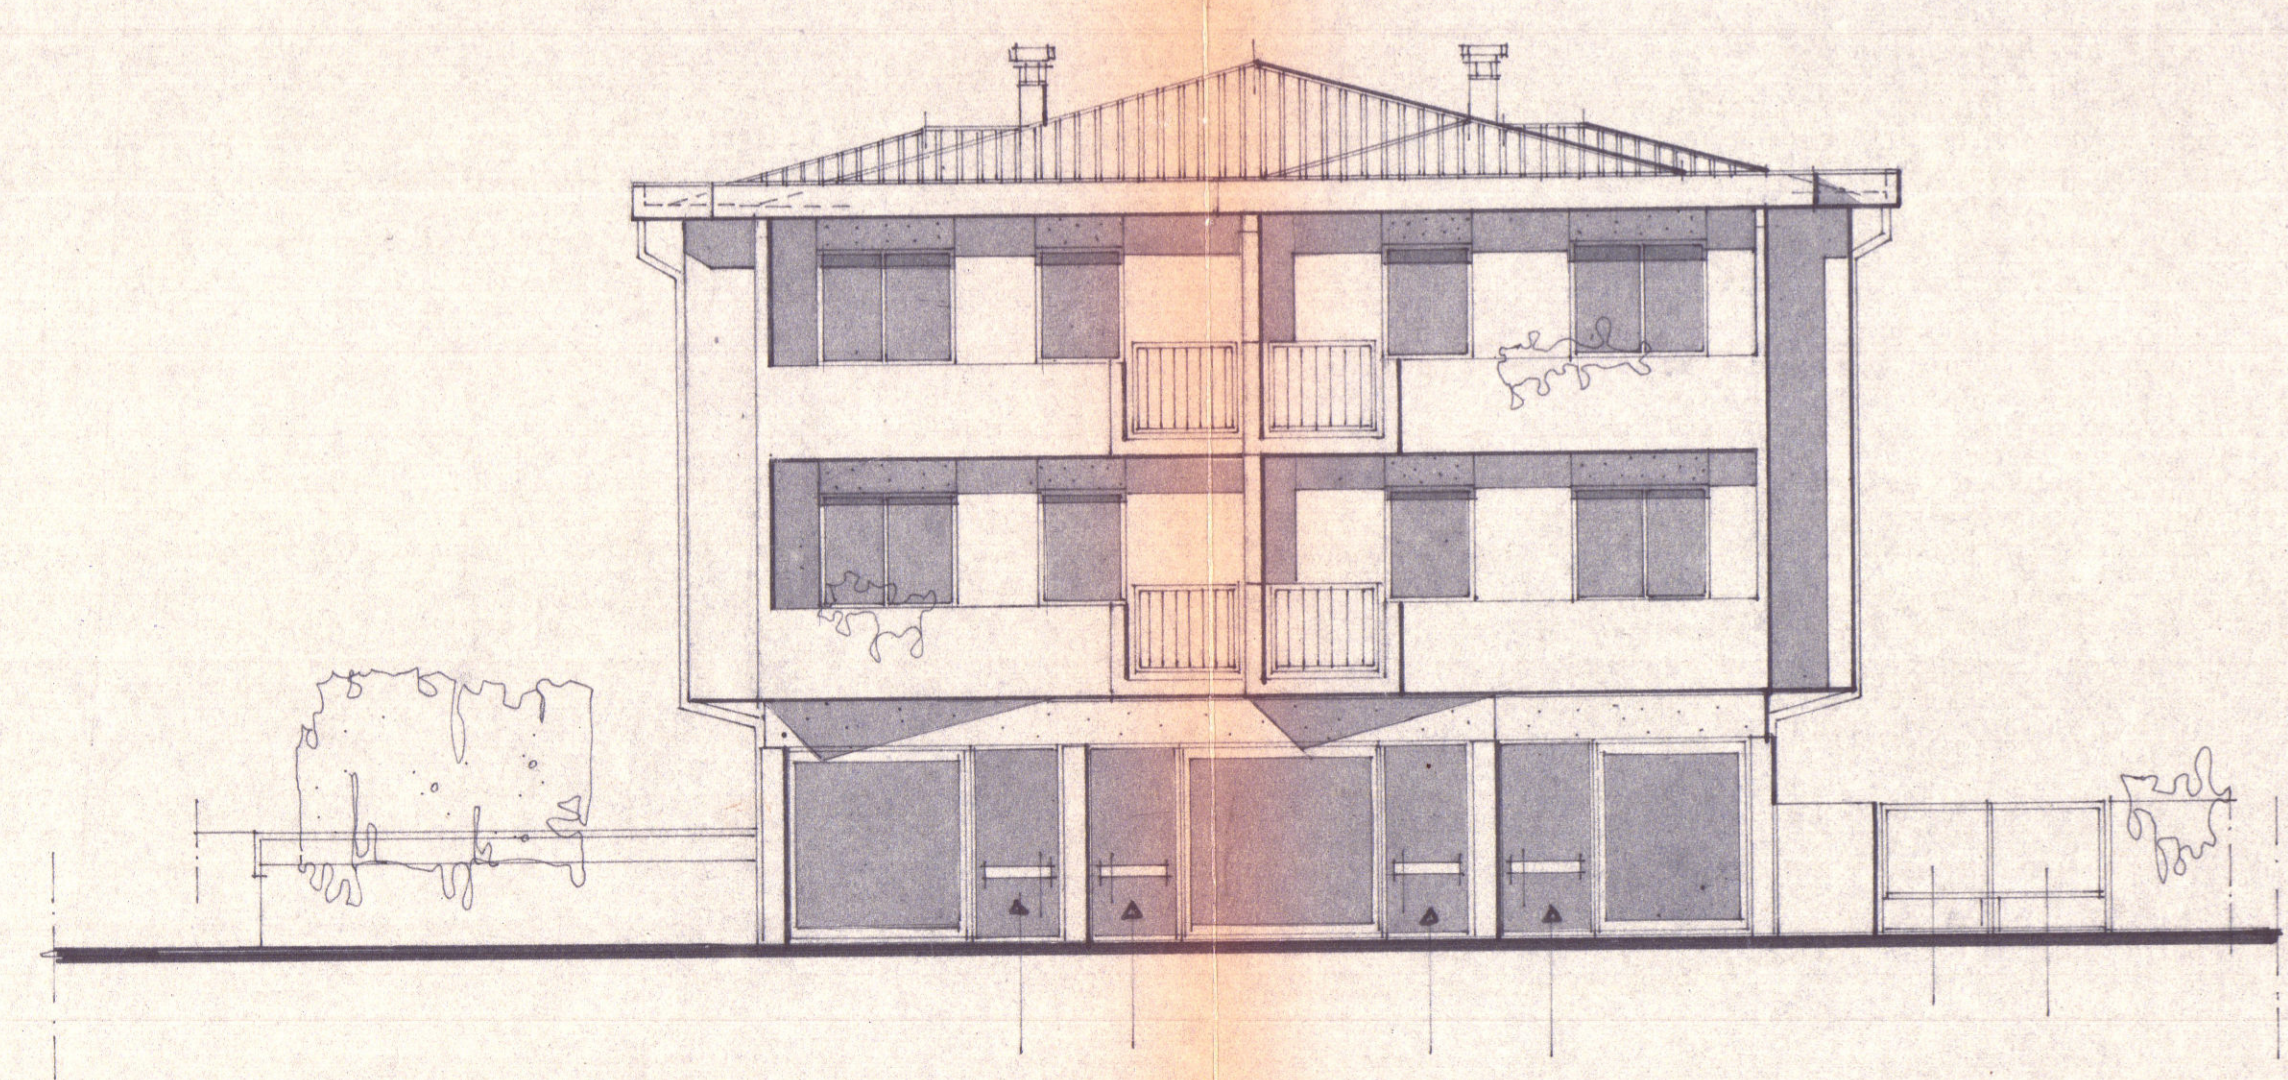

PROGETTO OVEST

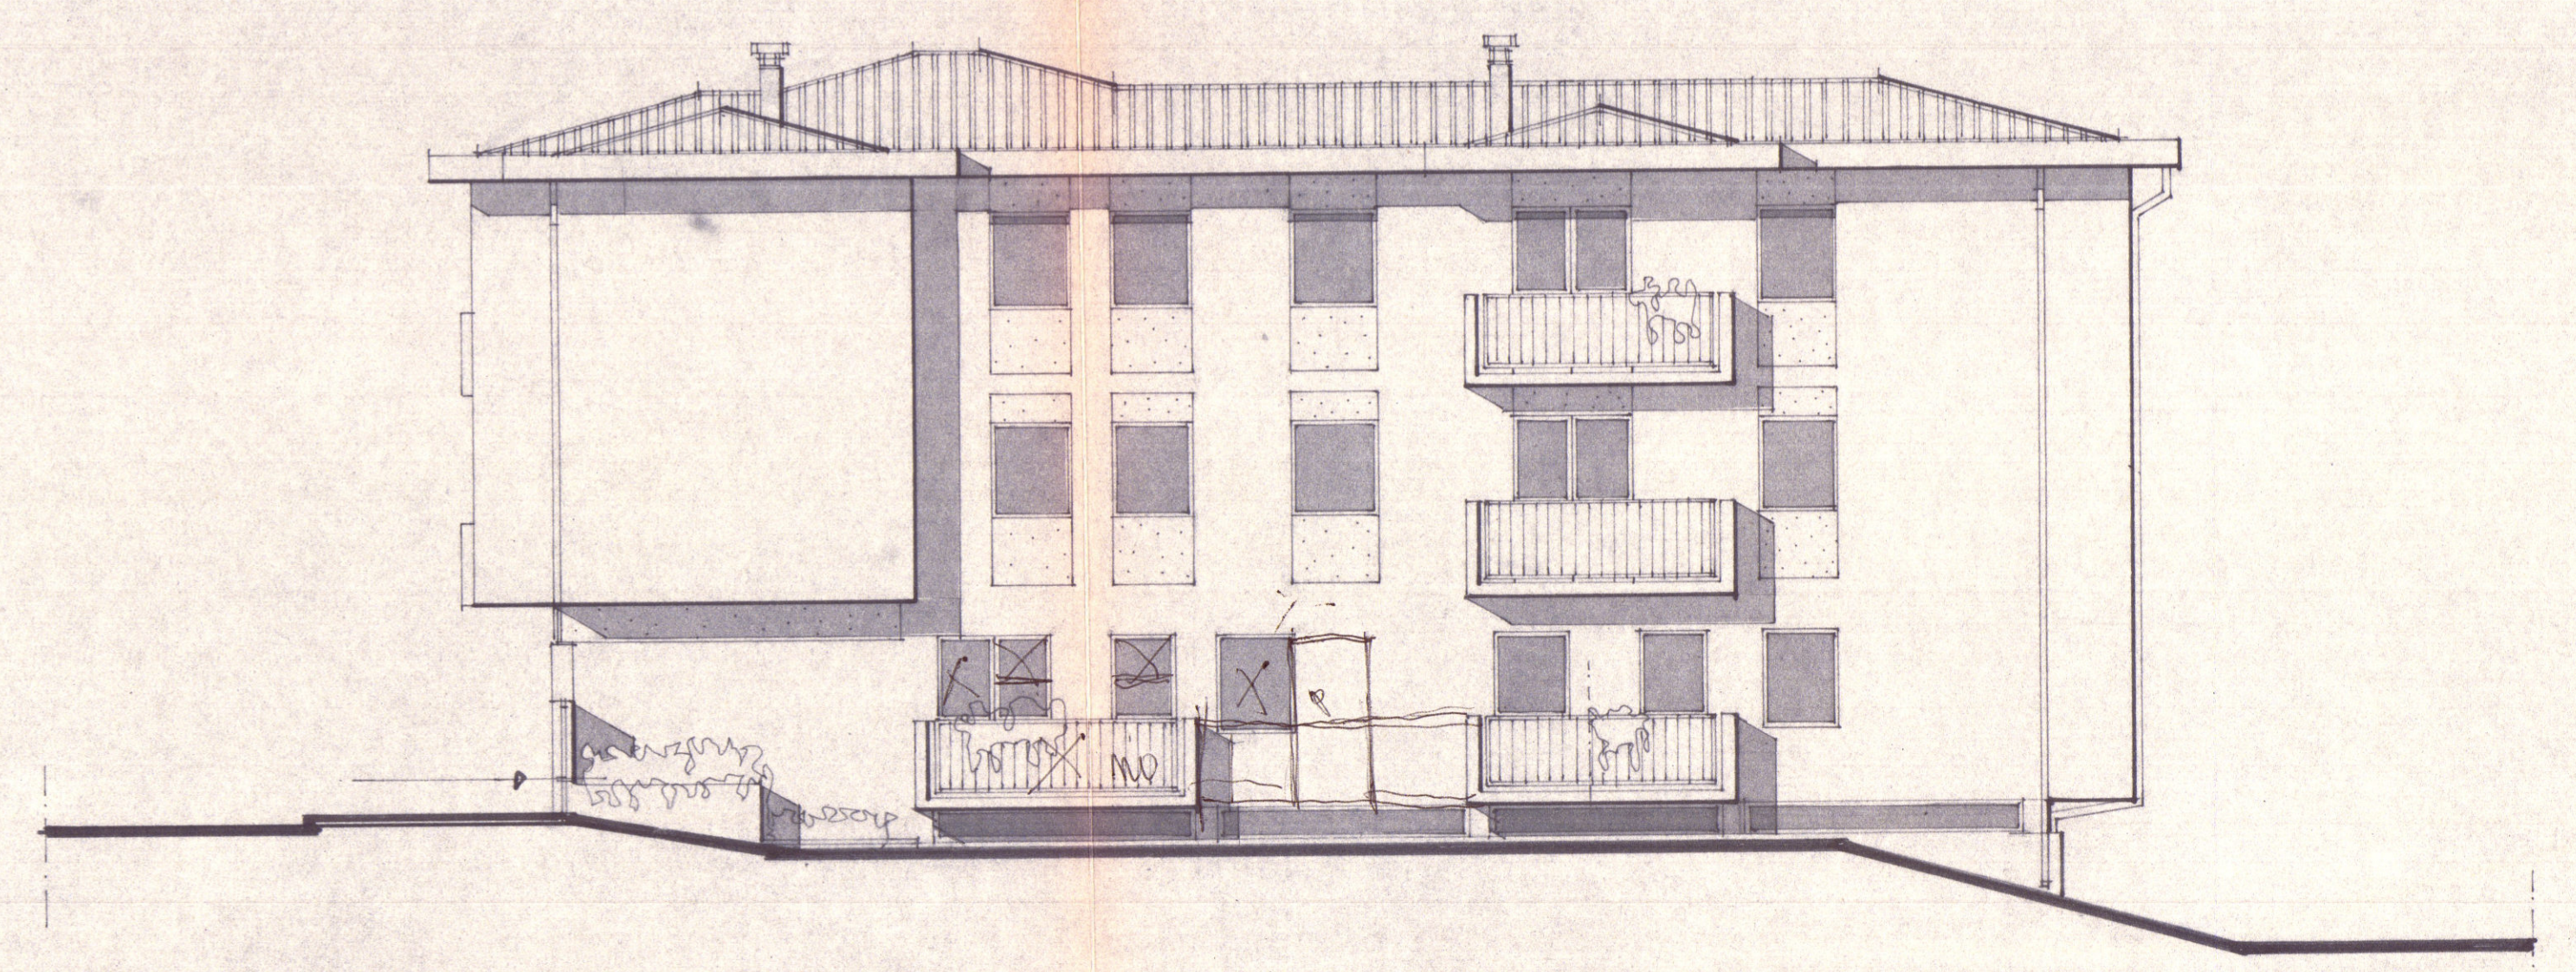

PROGETTO SUD