

VARIANTE APPROVATO


VARIANTE AL PROGETTO
PER LA RISTRUTTURAZIONE DI FABBRICATO
DI CIVILE ABITAZIONE SITO IN MARINA DI
CARRARA VIA GENOVA NR. 42
DI PROPRIETA' BACCIOLA MARMI S.A.S.

TAV. DI PROGETTO


Approvato dal Sindaco alle condizioni
della concessione edilizia originaria
n. 285 del 29.9.1982
CARRARA IL 24.01.1992
IL DIRIGENTE 1° DIPARTIMENTO
(Arch. Claudio)

ESTRATTO DI MAPPA # 1:1000
FOGLIO NR. 401 MAPP. 689


IL PRESENTE ESTRATTO DI MAPPA
E' CONFORME ALLA CARTOGRAFIA CATASTALE

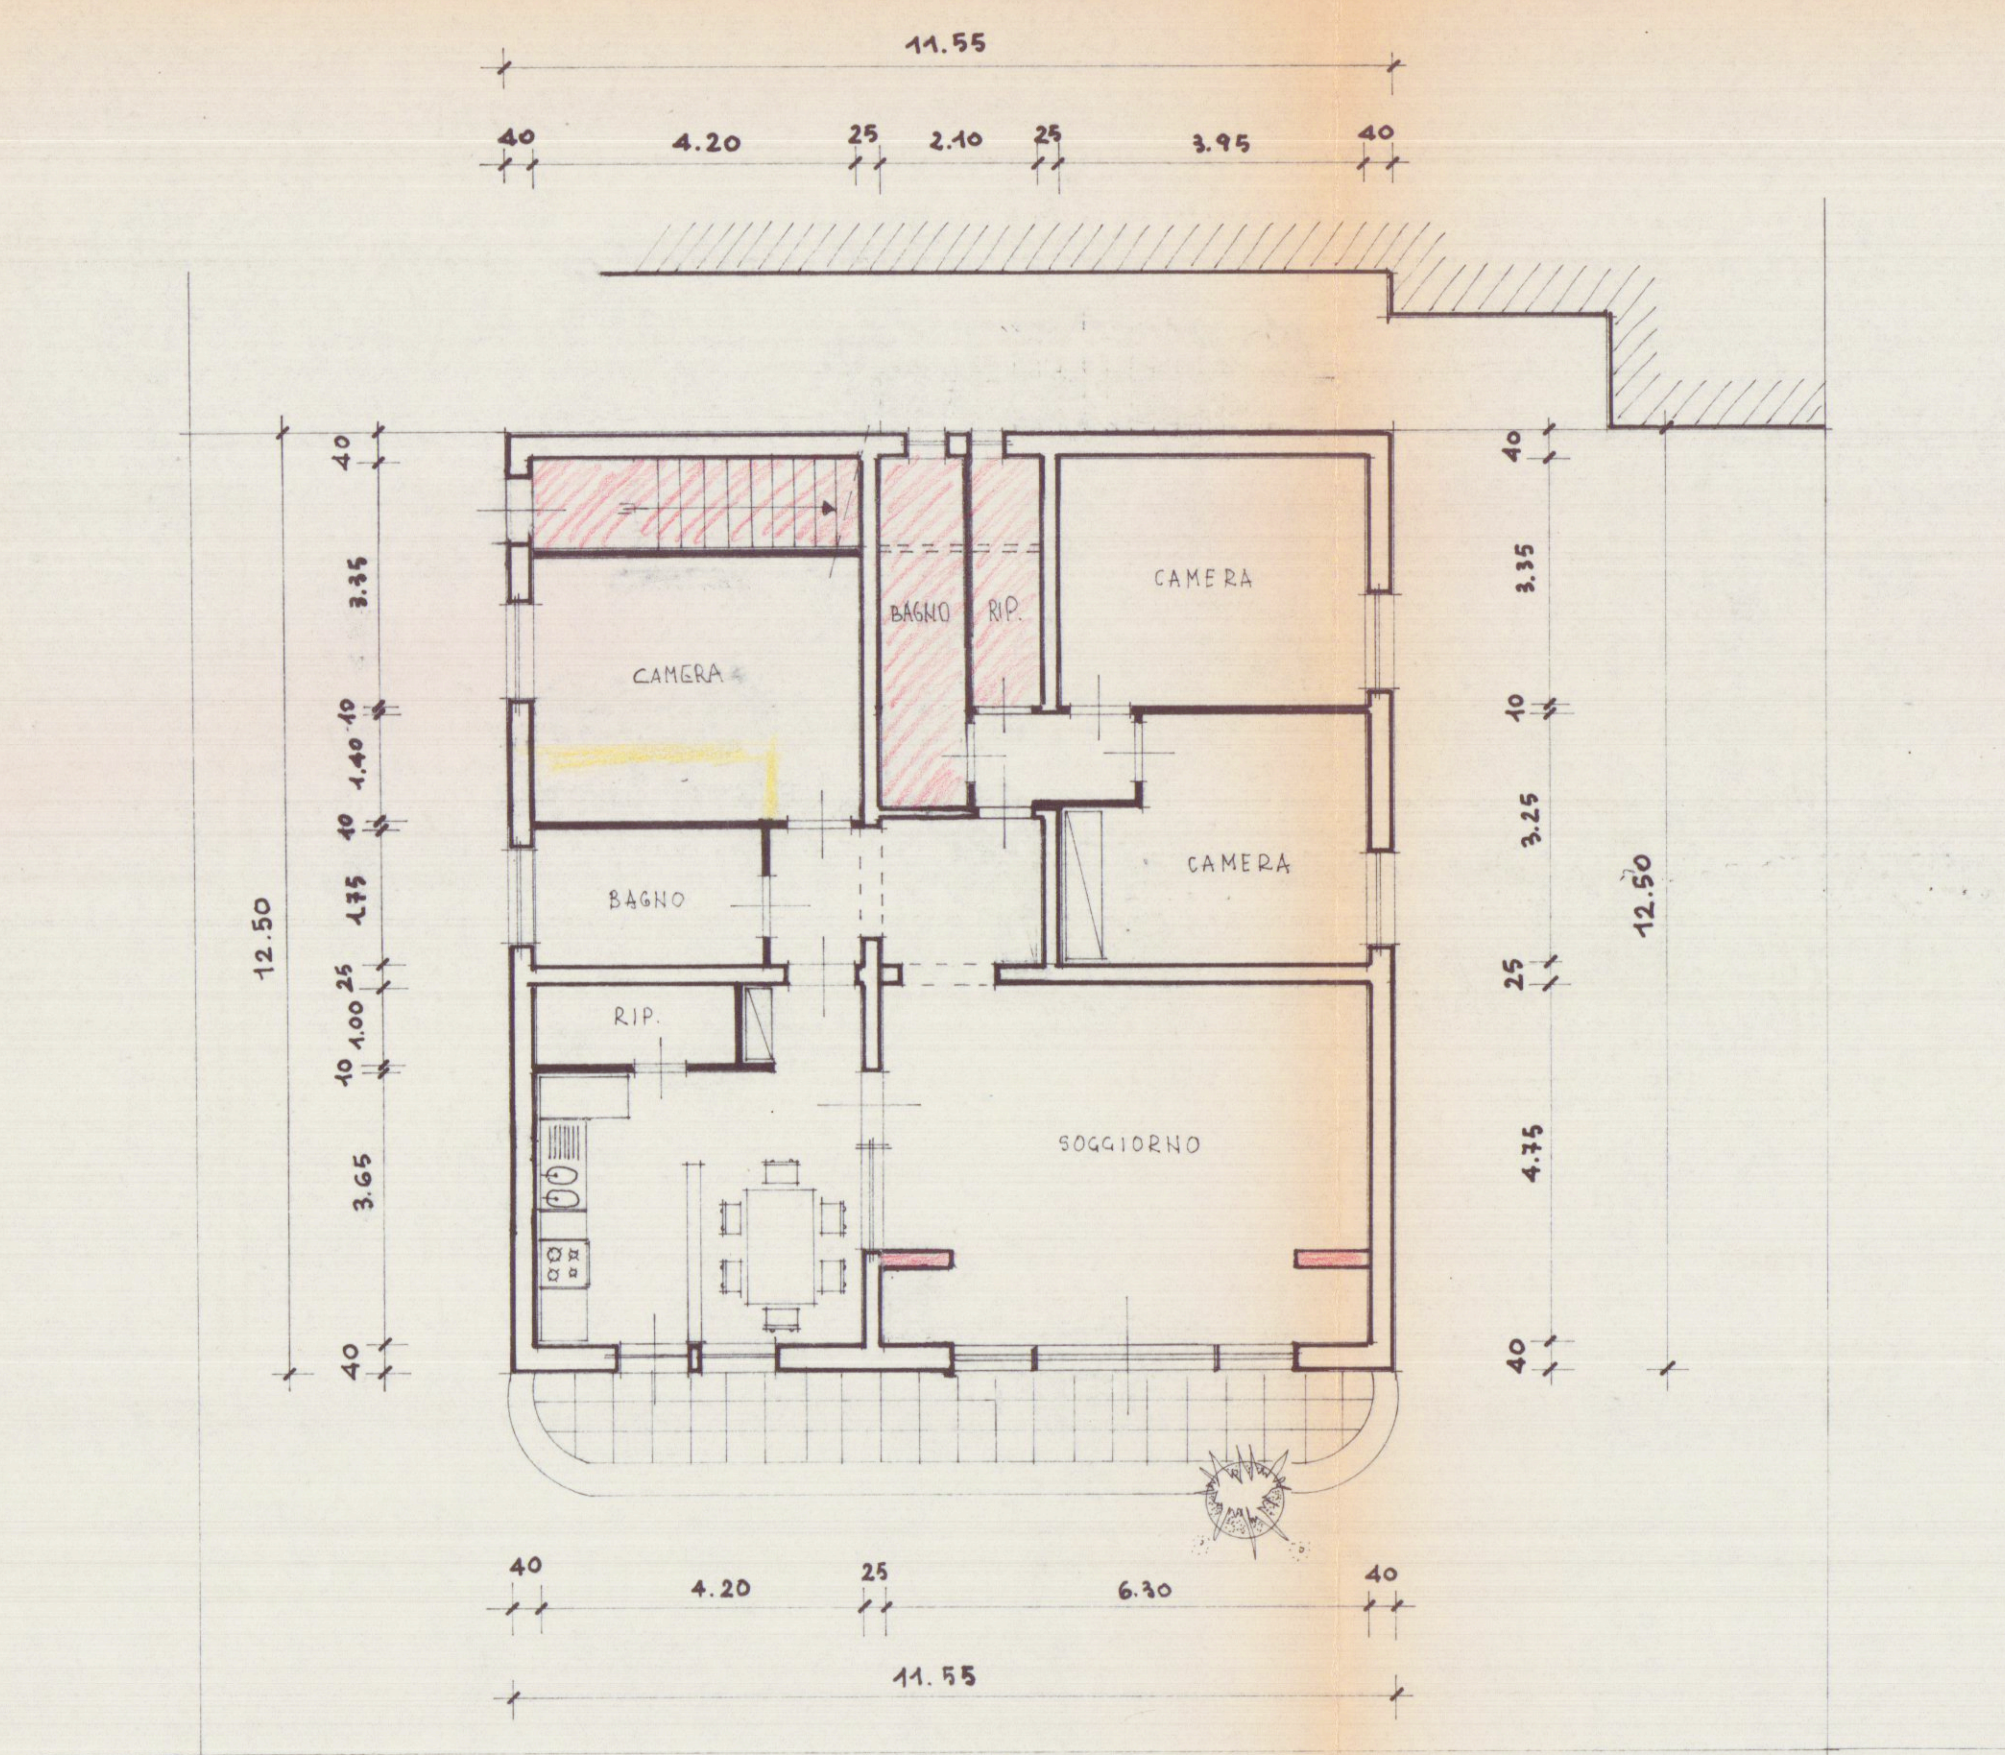


PIANTA PIANO TERRA

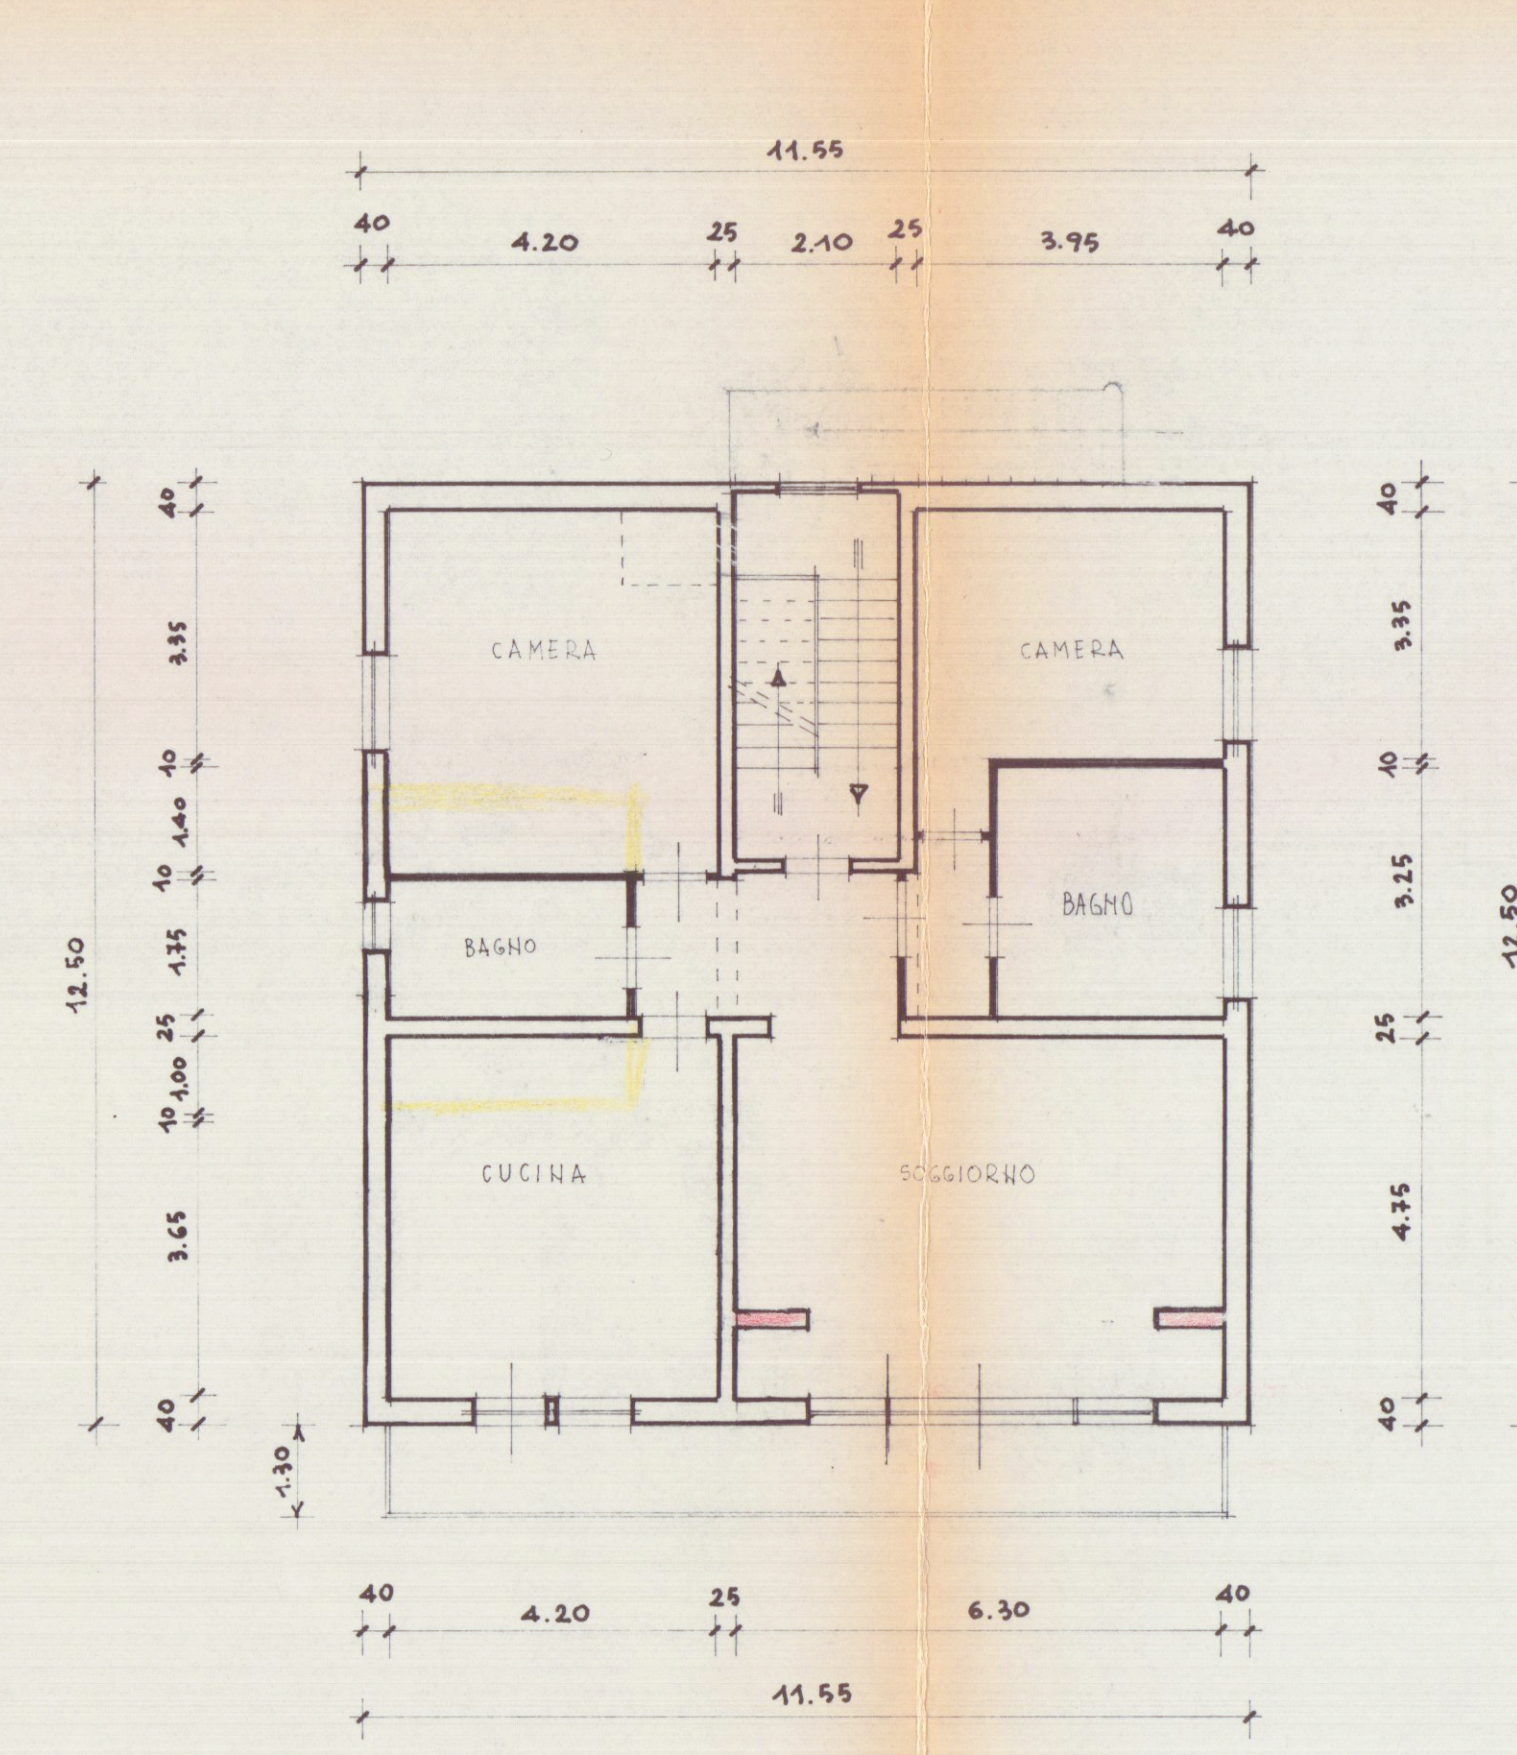


PIANTA PIANO PRIMO

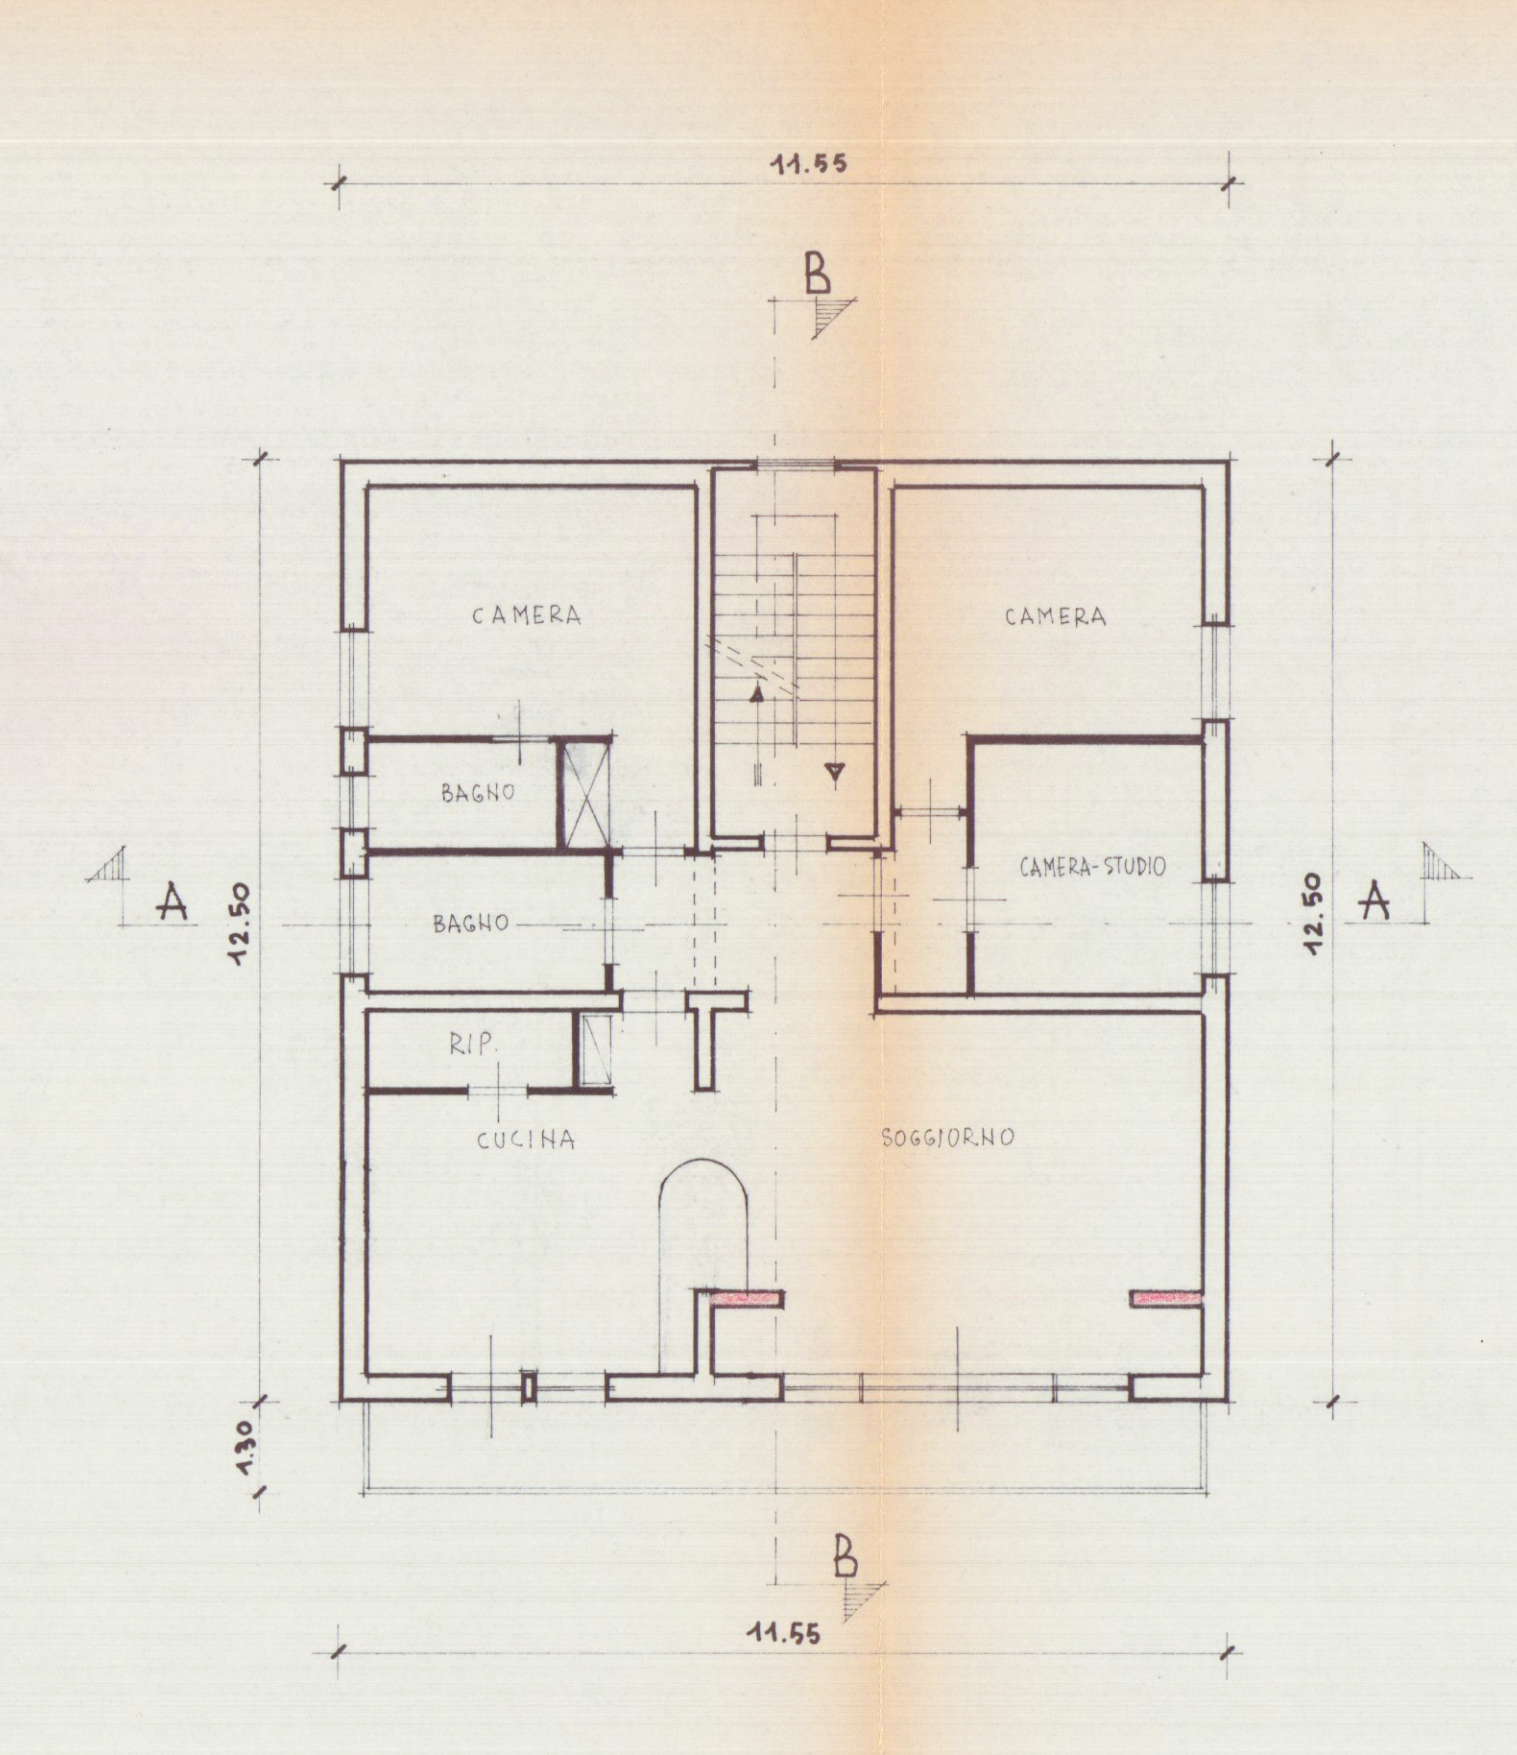


PIANTA PIANO SECONDO

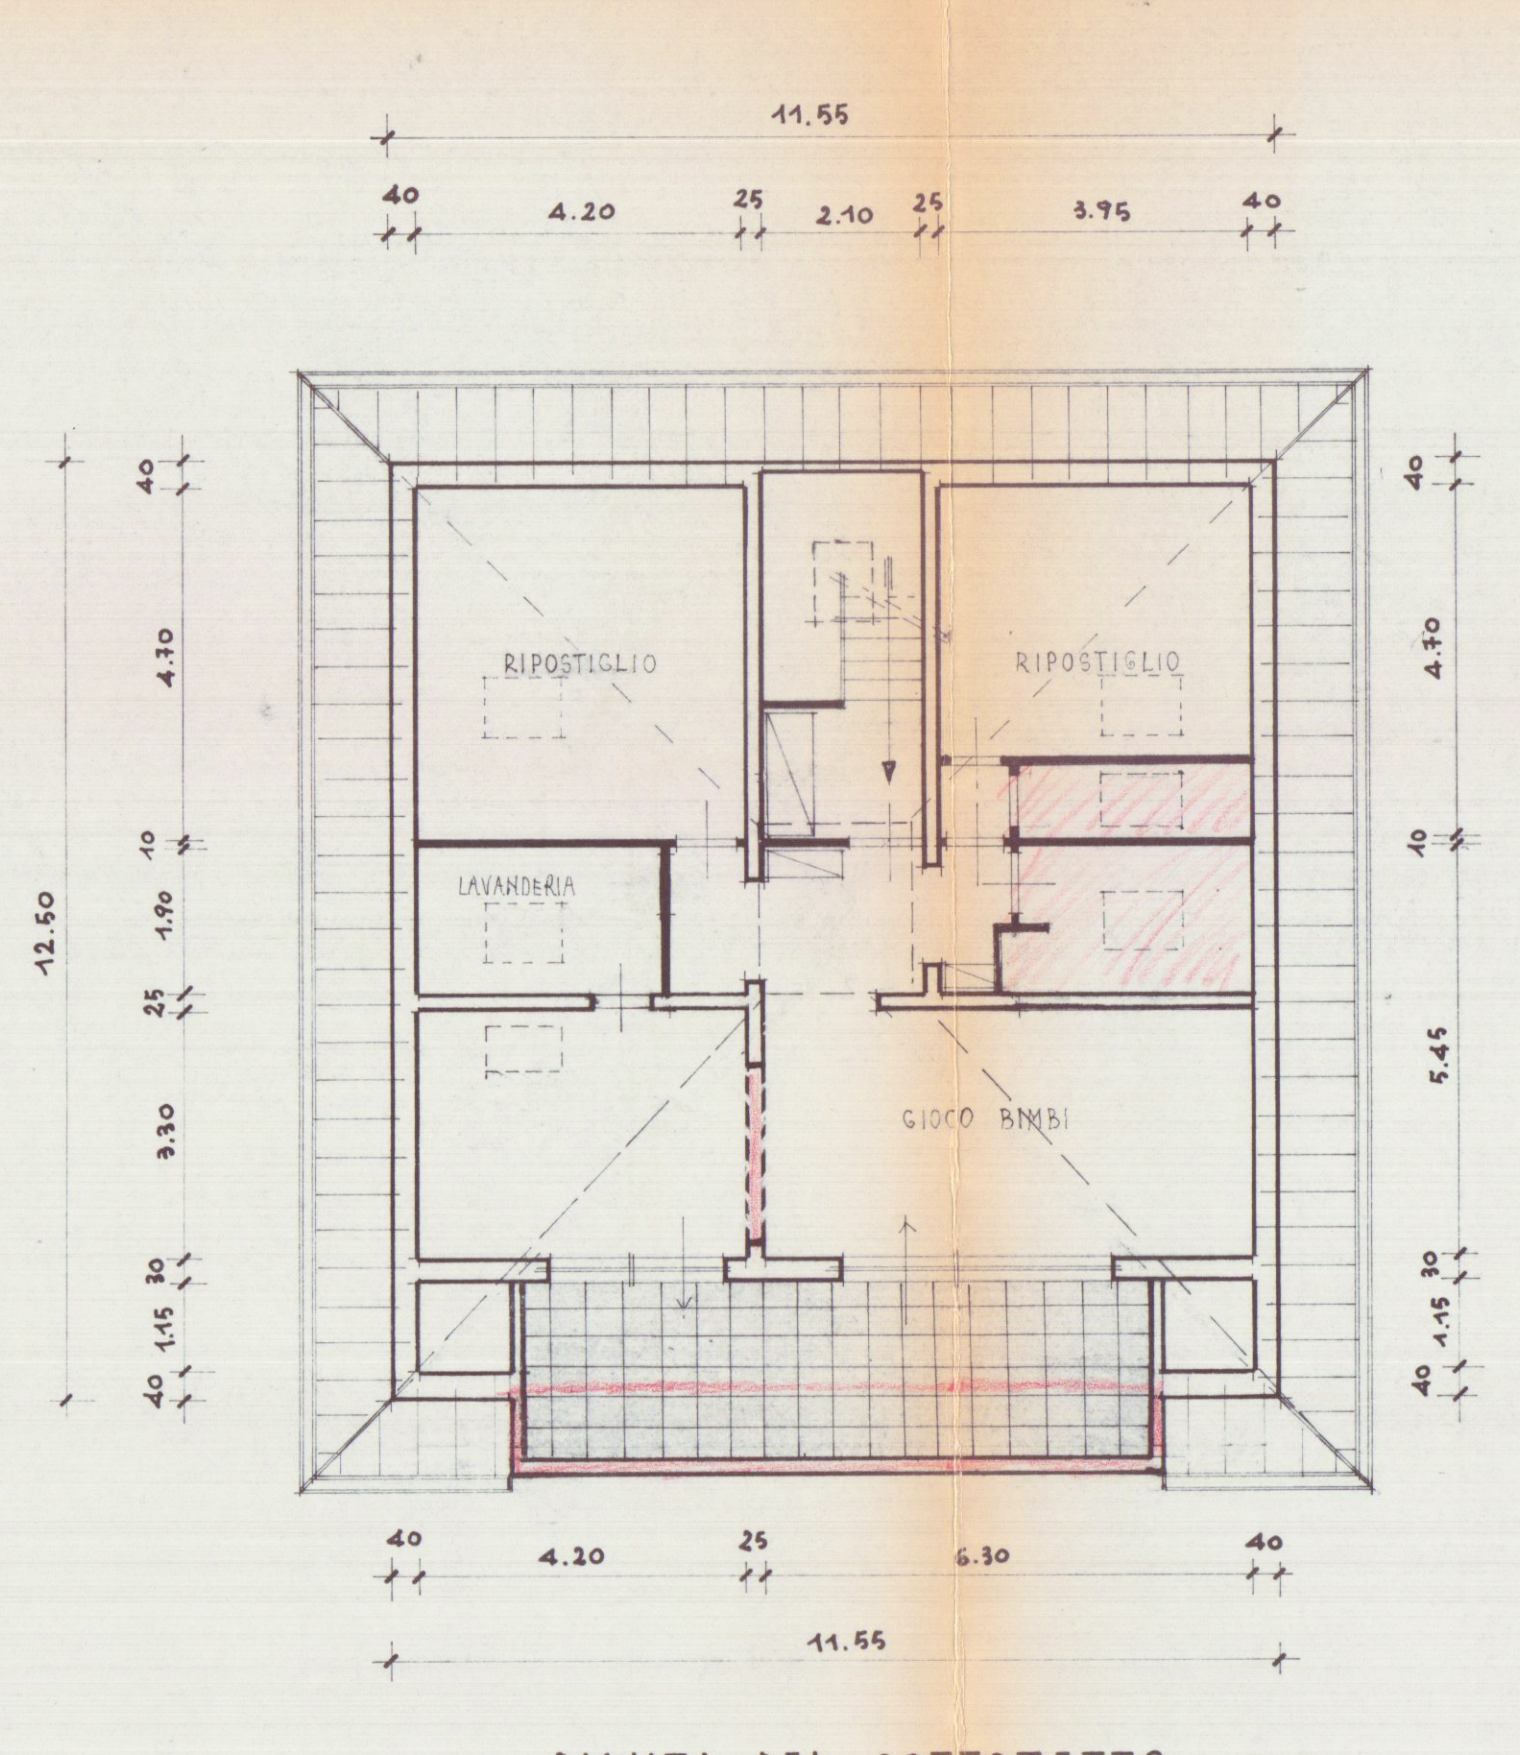


PIANTA DEL SOTTOTETTO

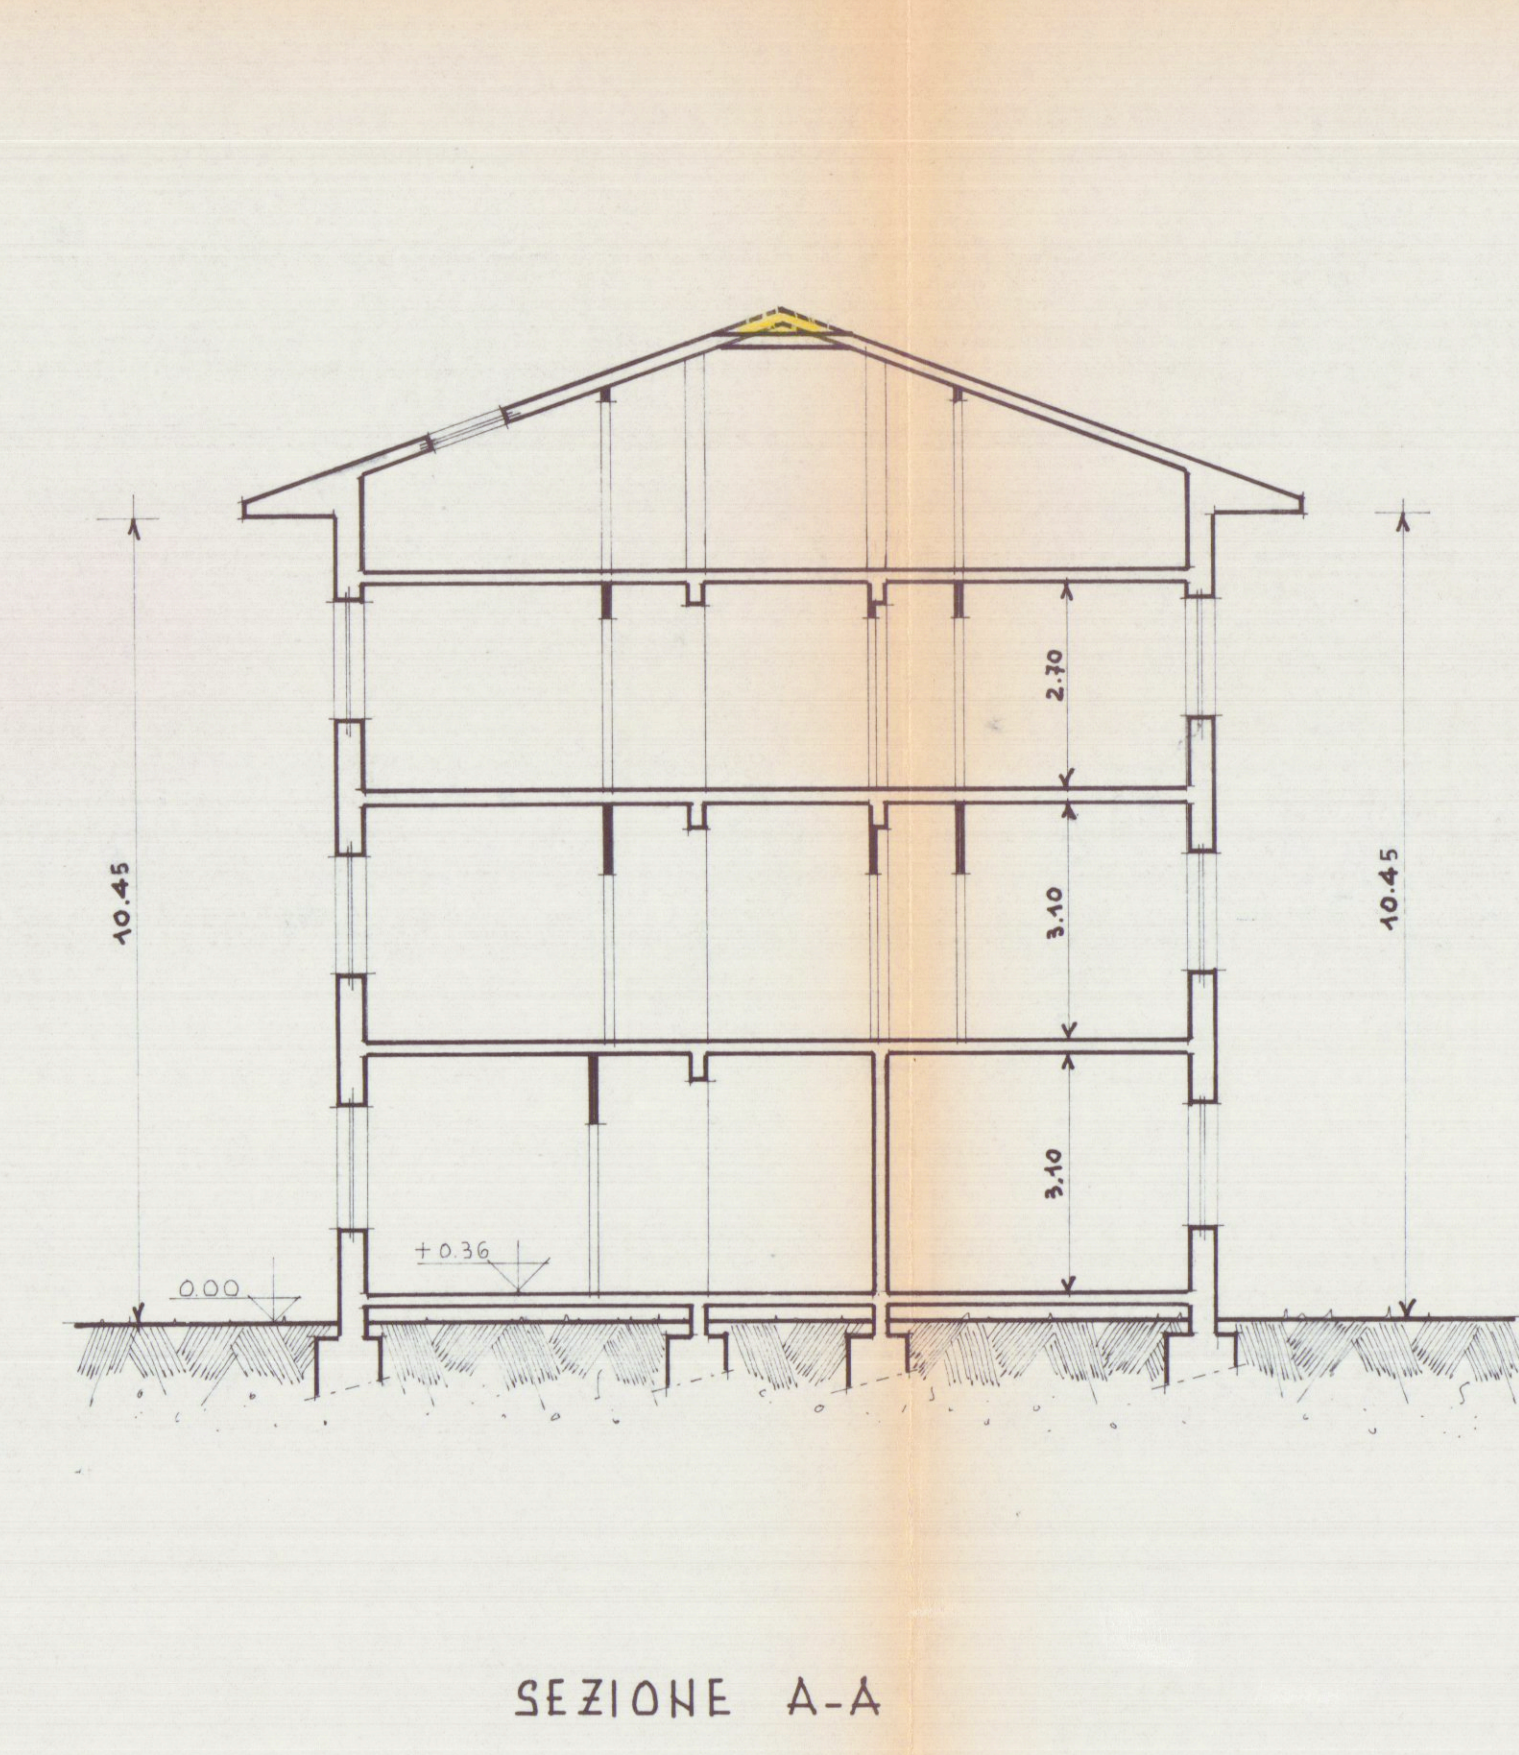


SEZIONE A-A

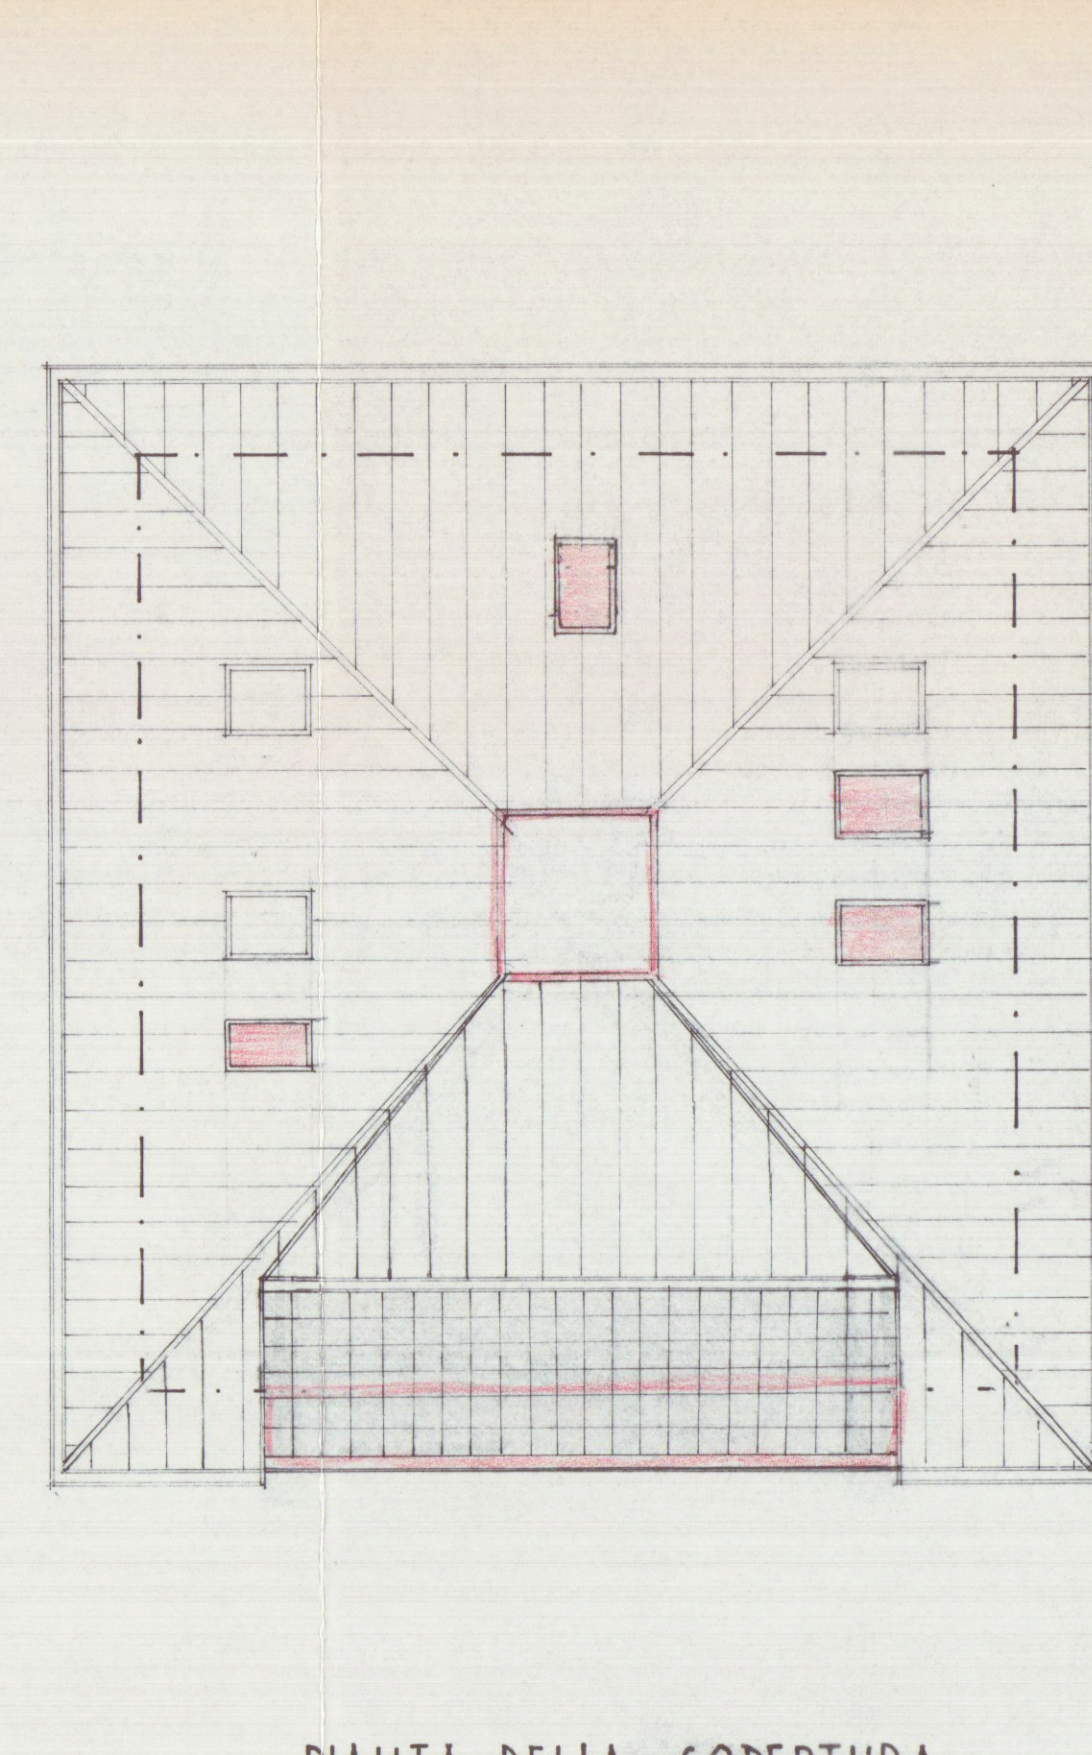


PIANTA DELLA COPERTURA

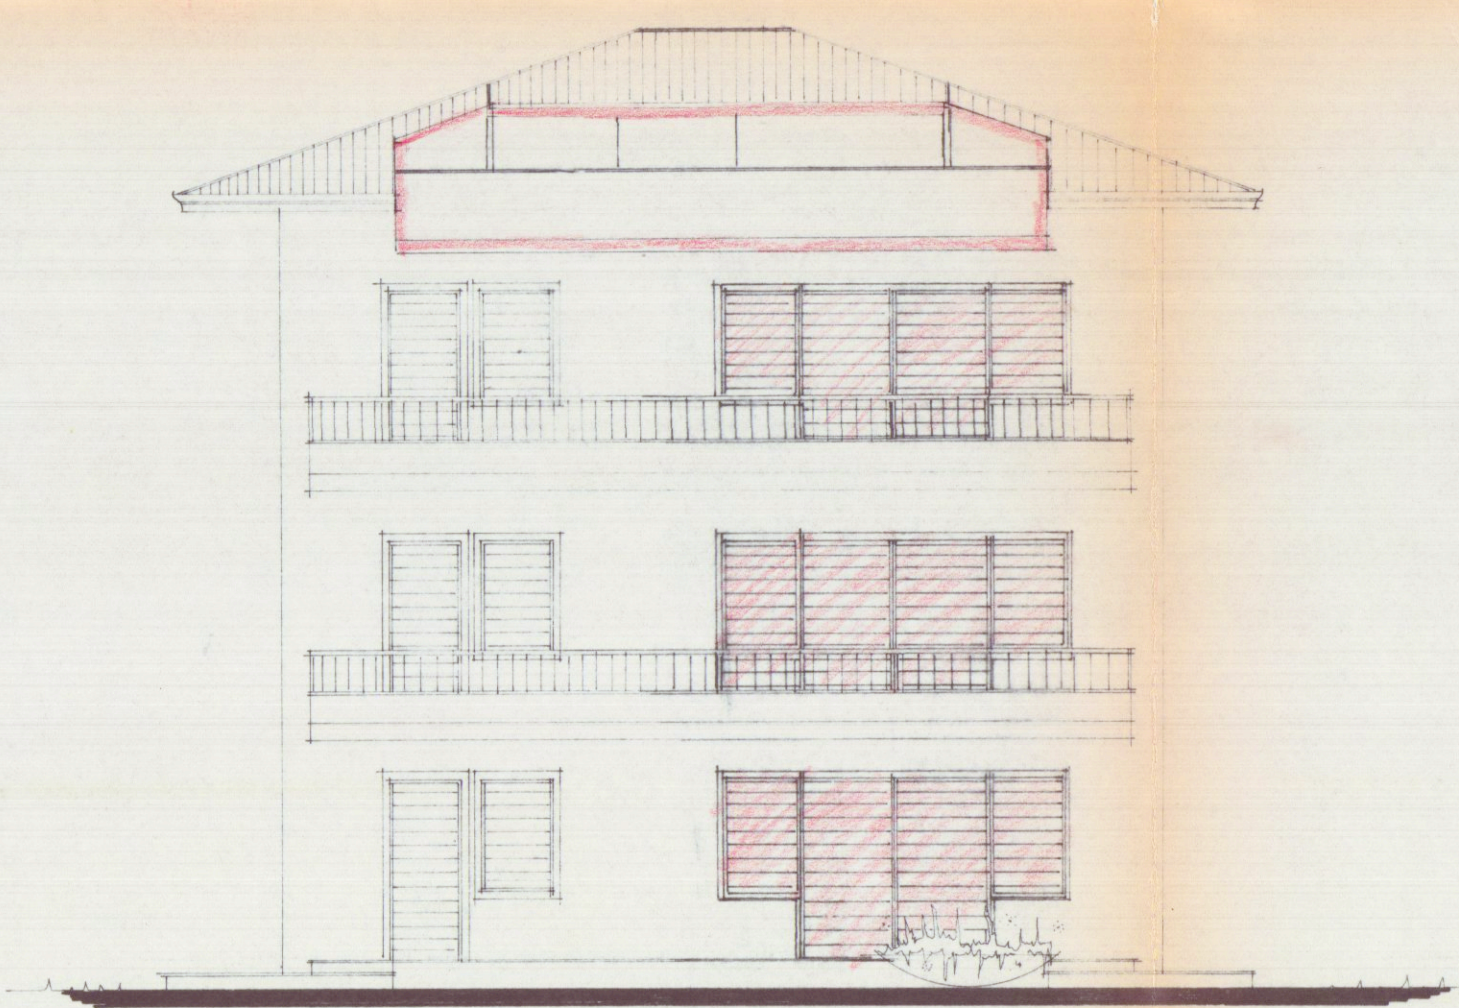

PROSPETTO LATO MARE

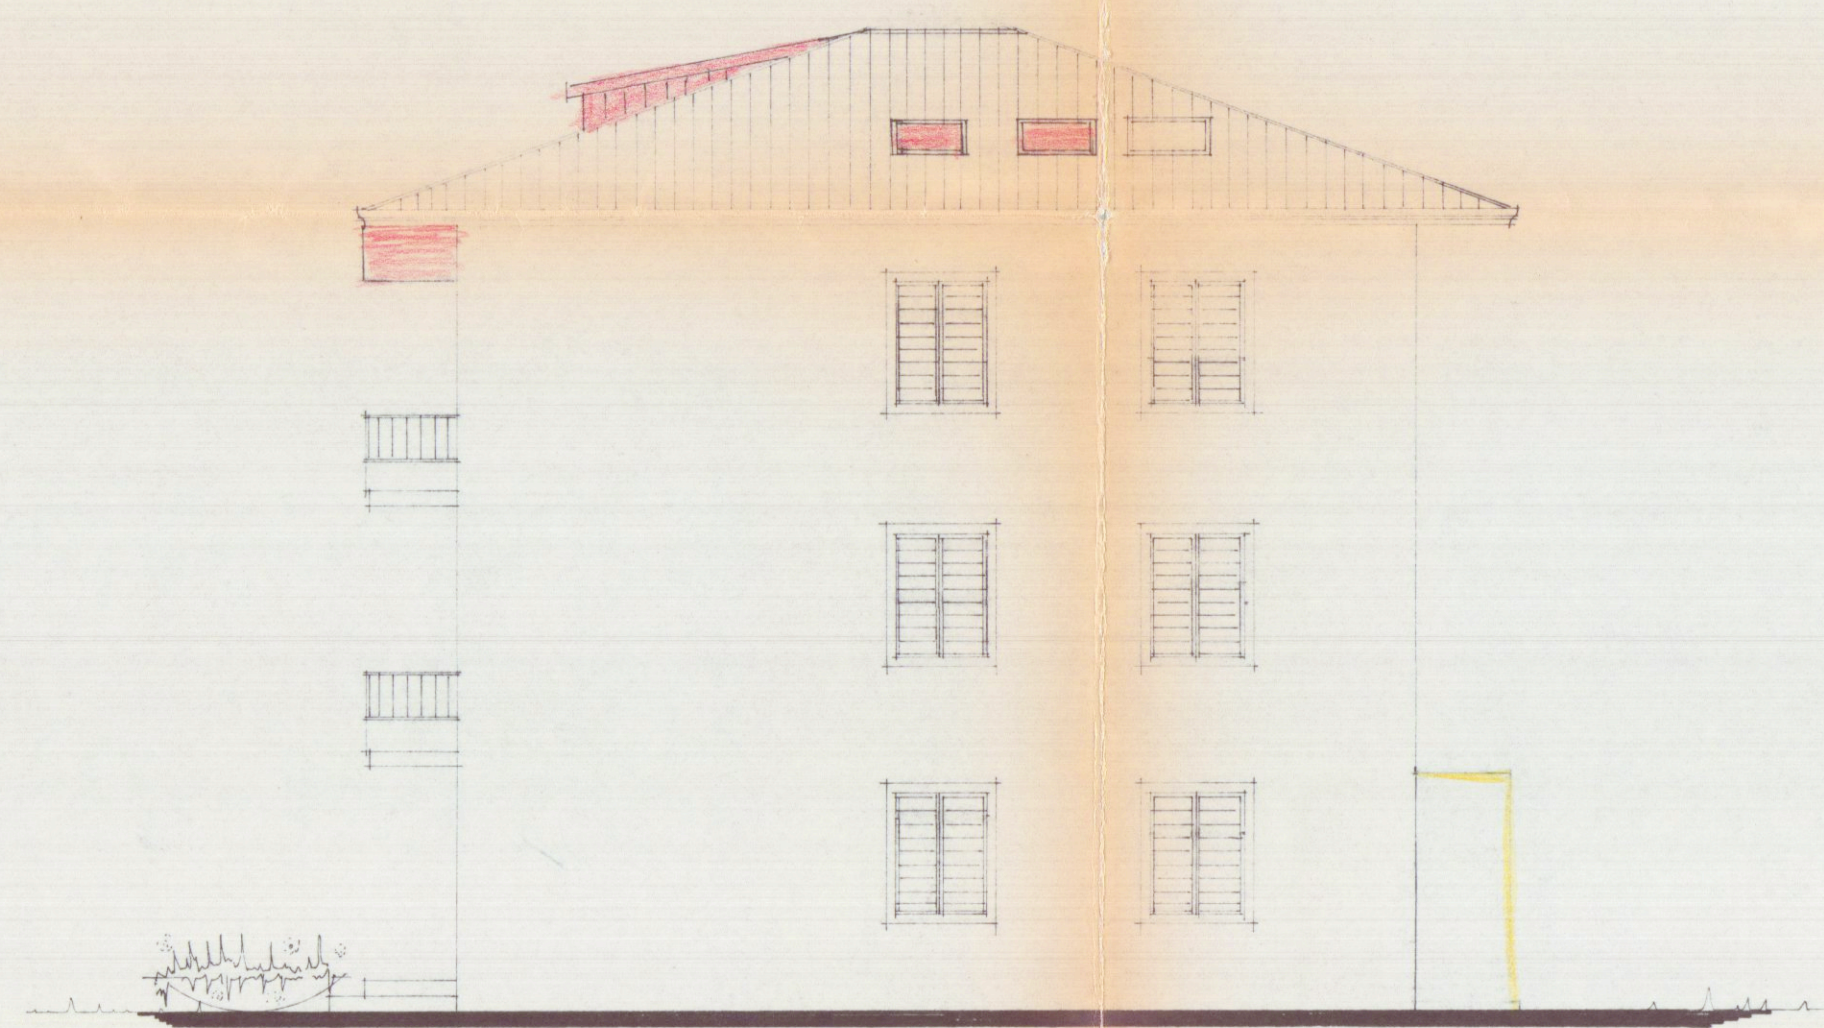


PROSPETTO DI LEVANTE

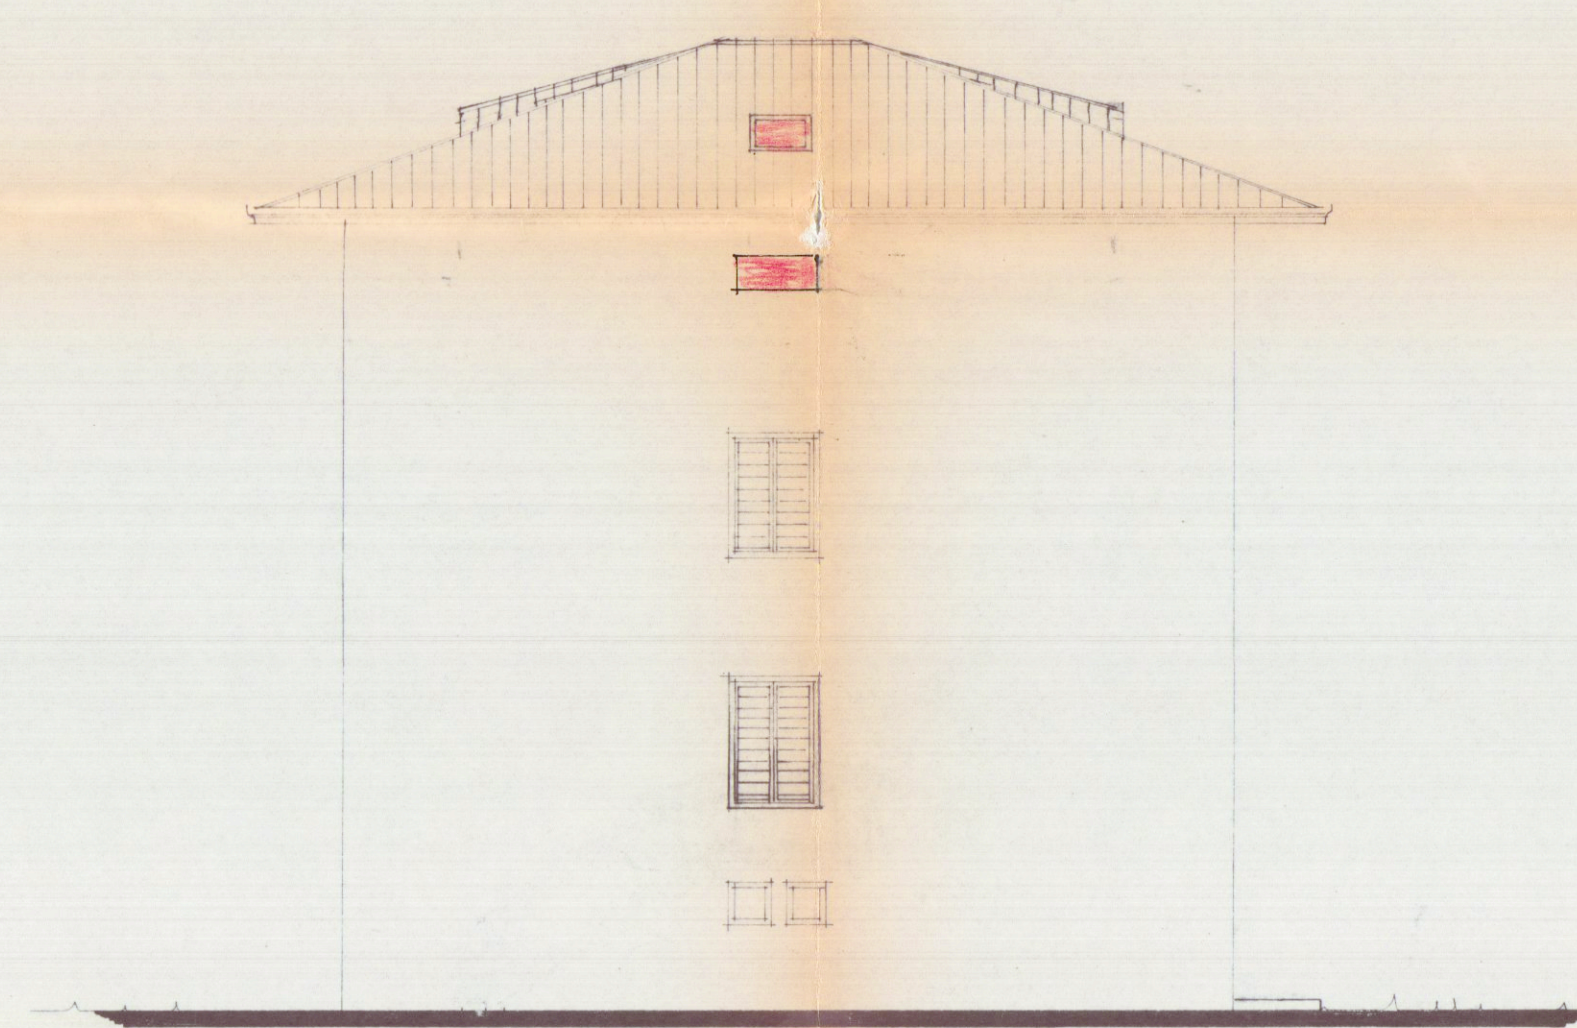

PROSPETTO LATO MONTE



PROSPETTO DI PONENTE

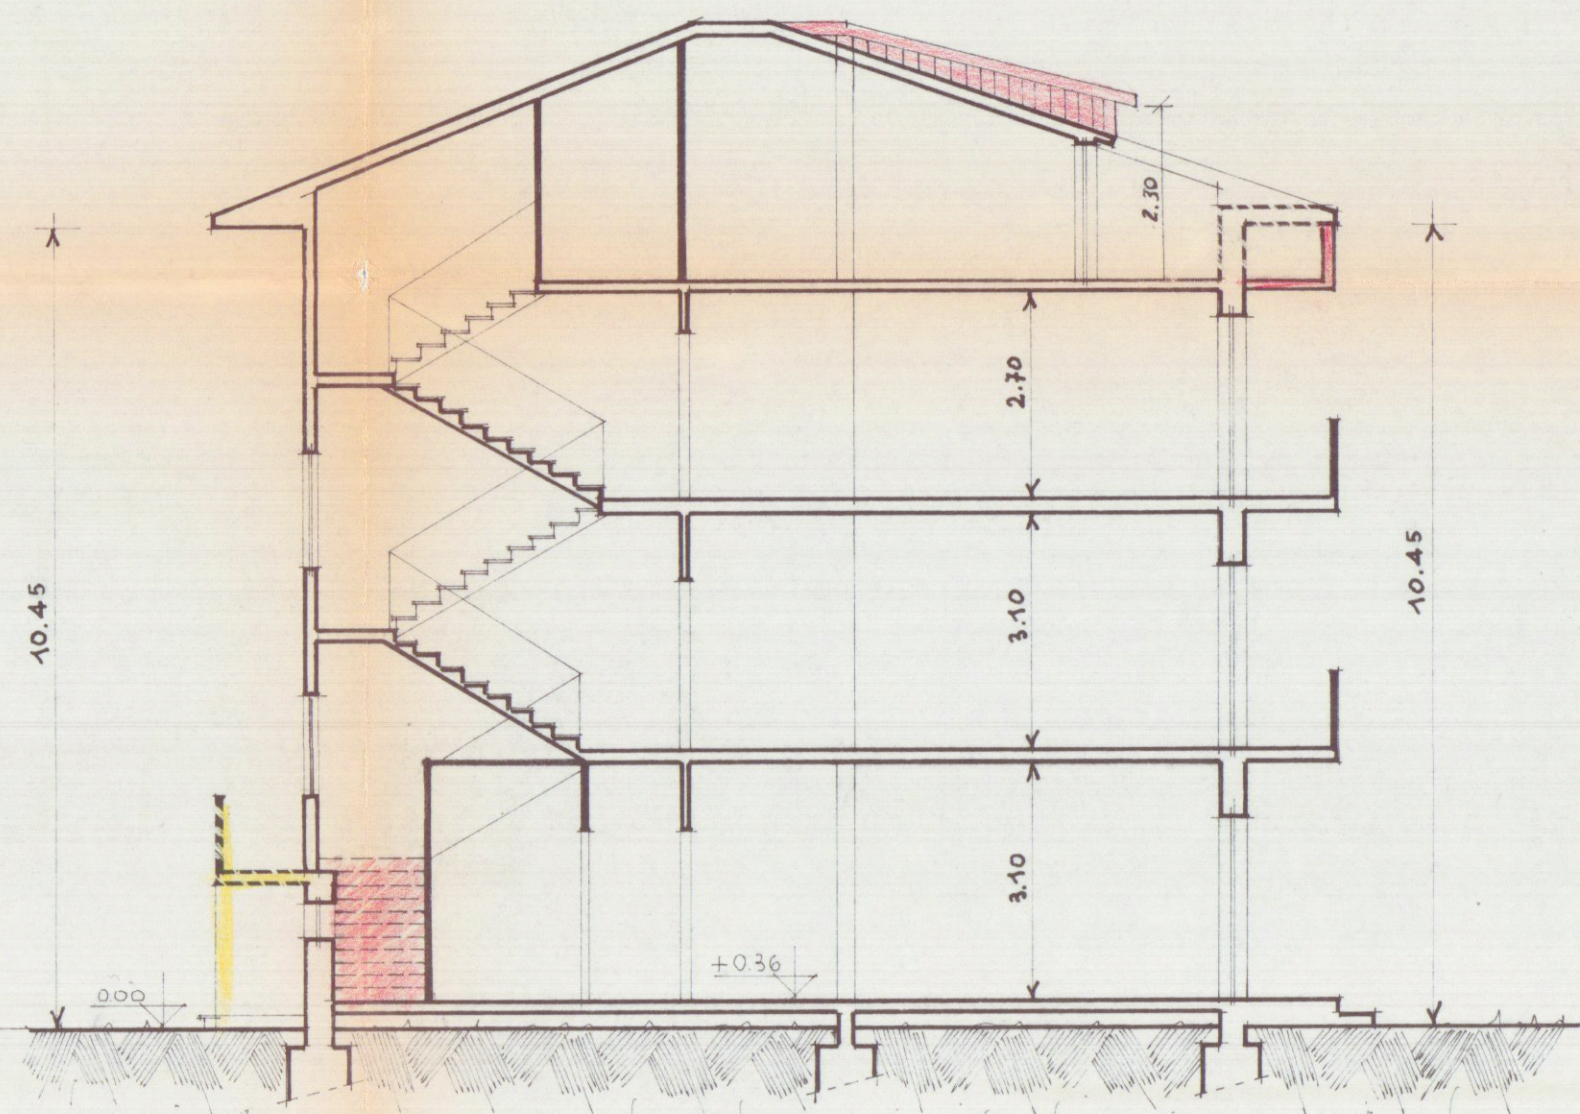

SEZIONE B-B