


RISTRUTTURAZIONE INTERNA DI UN FABBRICATO SITO IN AVENZA VIA LUNI N°
DI PROPRIETÀ D. I. SIGNOR TARABELLA GIOVANNI

SCALA 1:100

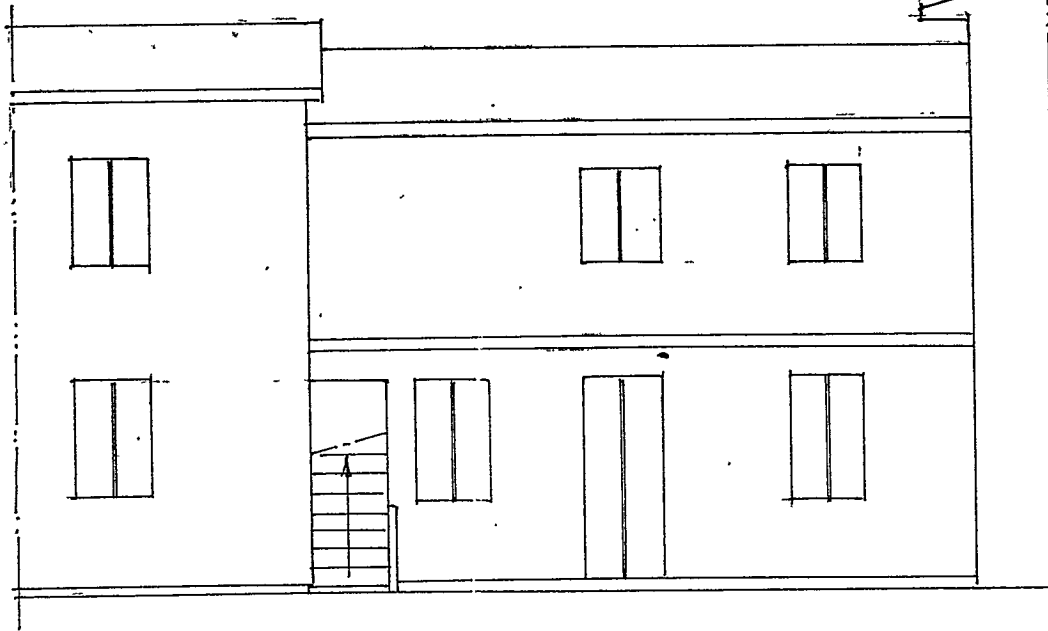

E. I. I. T. E. N. T. E

M. O. D. I. F. I. C. A. T. O

